



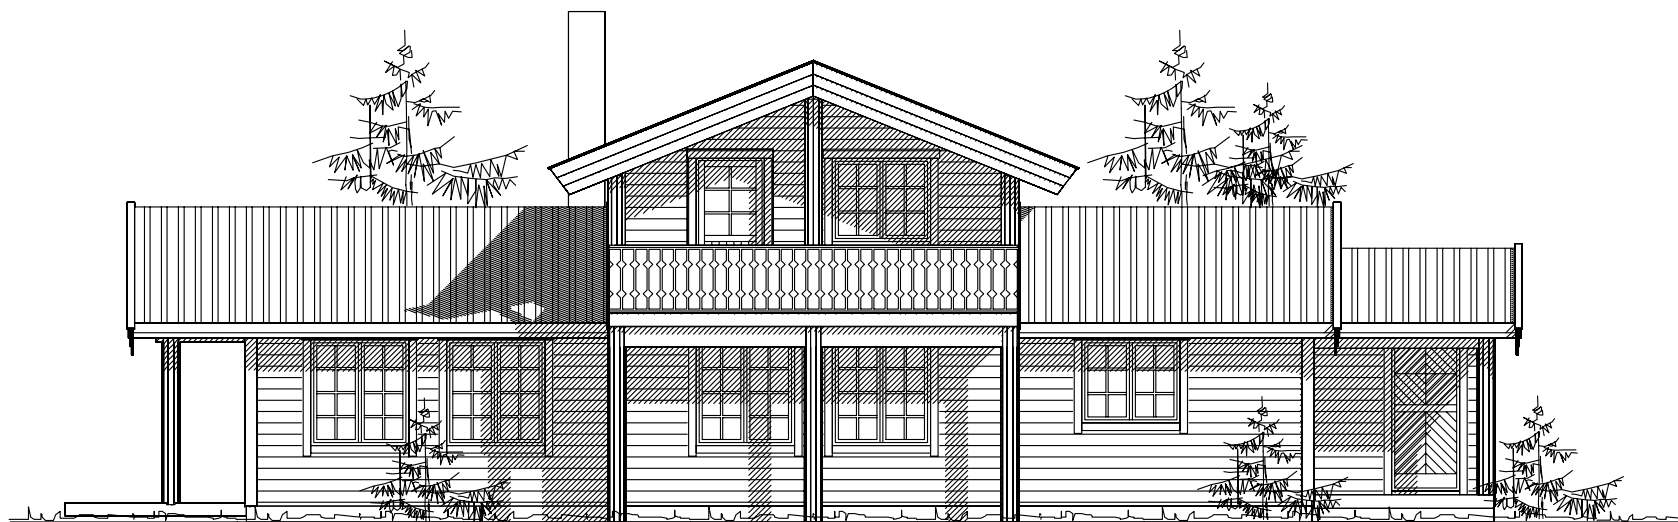


Fasade mot øst

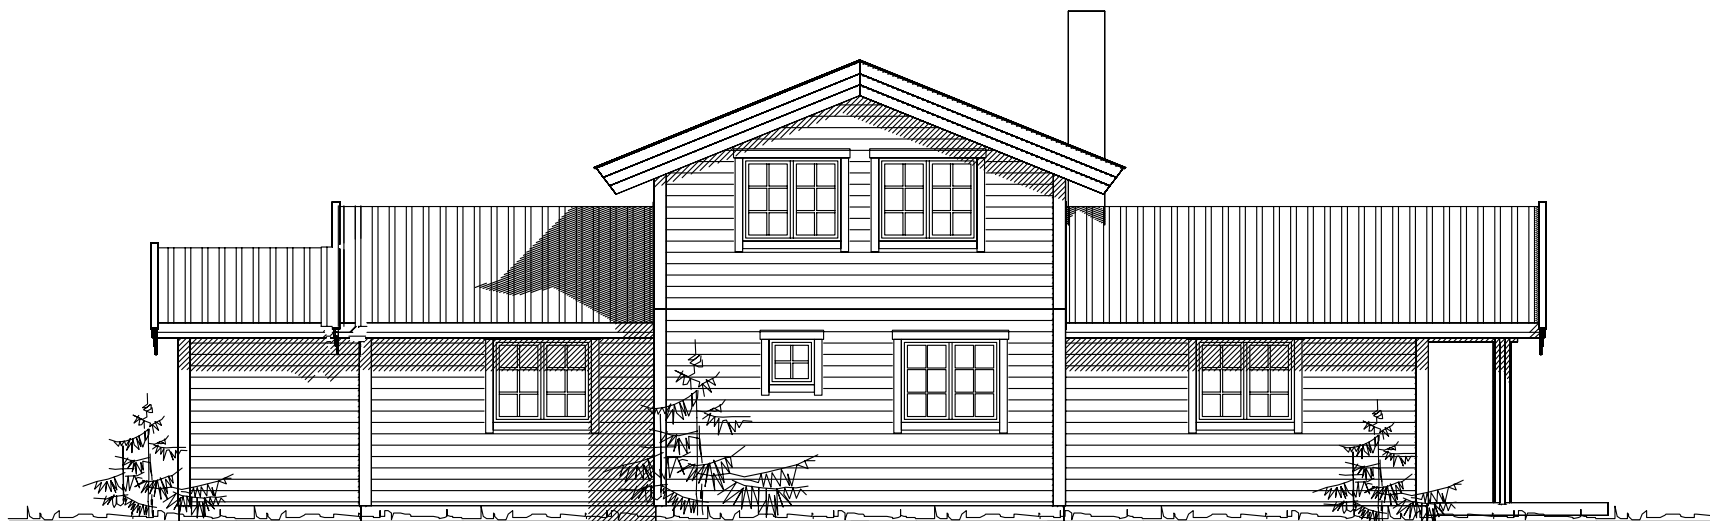

Fasade mot nord




Fasade mot vest

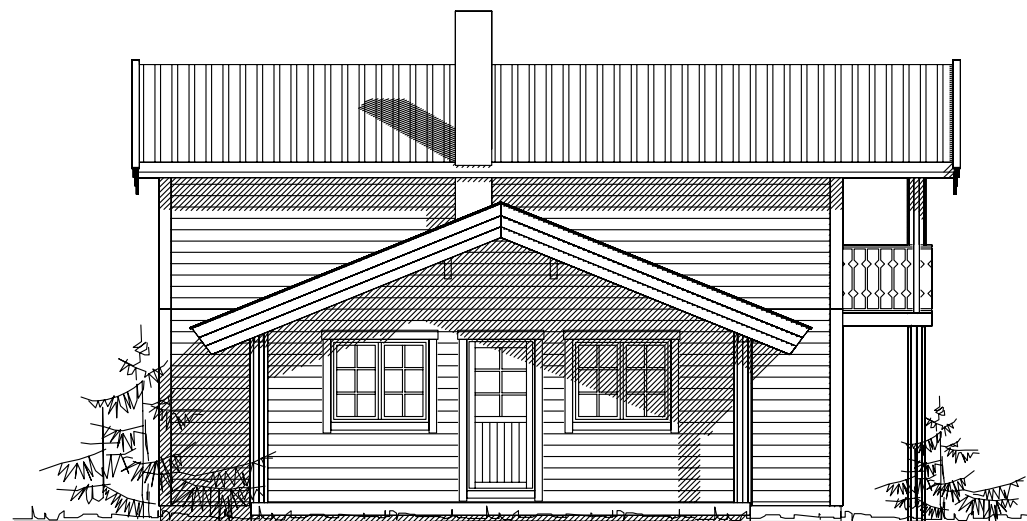

Fasade mot vest

UTFORMING AV TILTAK BEKREFTES FOREVIST:

|          |       |        |      |       |
|----------|-------|--------|------|-------|
| Nabo.nr. | G.nr. | Br.nr. | Dato | S1gn. |
| Nabo.nr. | G.nr. | Br.nr. | Dato | S1gn. |
| Nabo.nr. | G.nr. | Br.nr. | Dato | S1gn. |
| Nabo.nr. | G.nr. | Br.nr. | Dato | S1gn. |

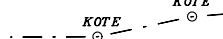 Ferdig planert terreng  
 Bak / under terreng  
 Eksisterende terreng

|   |  |            |  |                                             |   |                 |  |
|---|--|------------|--|---------------------------------------------|---|-----------------|--|
| Tiltakshaver: Granum Eiendom AS                                                                              |  |            |  |                                             | <br>VestlandsHus |                 |  |
| Leverandør: Husum as                                                                                         |  |            |  |                                             |   |                 |  |
| TYPE: Spesial                                                                                                |  | FASADER    |  | DATO 08.12.05 sh                            |   |                 |  |
| Byggeplassens adresse:                                                                                       |  | ARKIV NR.  |  | REV.1                                       |   |                 |  |
| Trysil, tomt 781                                                                                             |  |            |  | REV.2                                       |   |                 |  |
|   |  |            |  | REV.3                                       |   |                 |  |
|   |  |            |  | SKALA 1 : 100                               |   |                 |  |
| G.nr. 37   |  | Br.nr. 963 |  | ER TEGNING KONTROLLERT I H.T. SJEKKLISTER ? |   | TRYGGE HJEM     |  |
|   |  |            |  | Ja                                          |   |                 |  |
|   |  |            |  | DATA DESIGN SYSTEM                          |   | Tegningsnr. 502 |  |
|   |  |            |  |                                             |   | Prosj.nr. 013C  |  |
| VestlandsHusgruppens arkitektkontor – 6018 Alesund – Tlf. 70 17 89 00                                        |  |            |  |                                             |   |                 |  |
| TEGNINGEN MÅ HVERKEN HELT ELLER DELVIS KOPIERES ELLER BENYTTES VED TILTAK SOM VESTLANDSHUS IKKE MEDVIRKER I. |  |            |  |                                             |   |                 |  |