


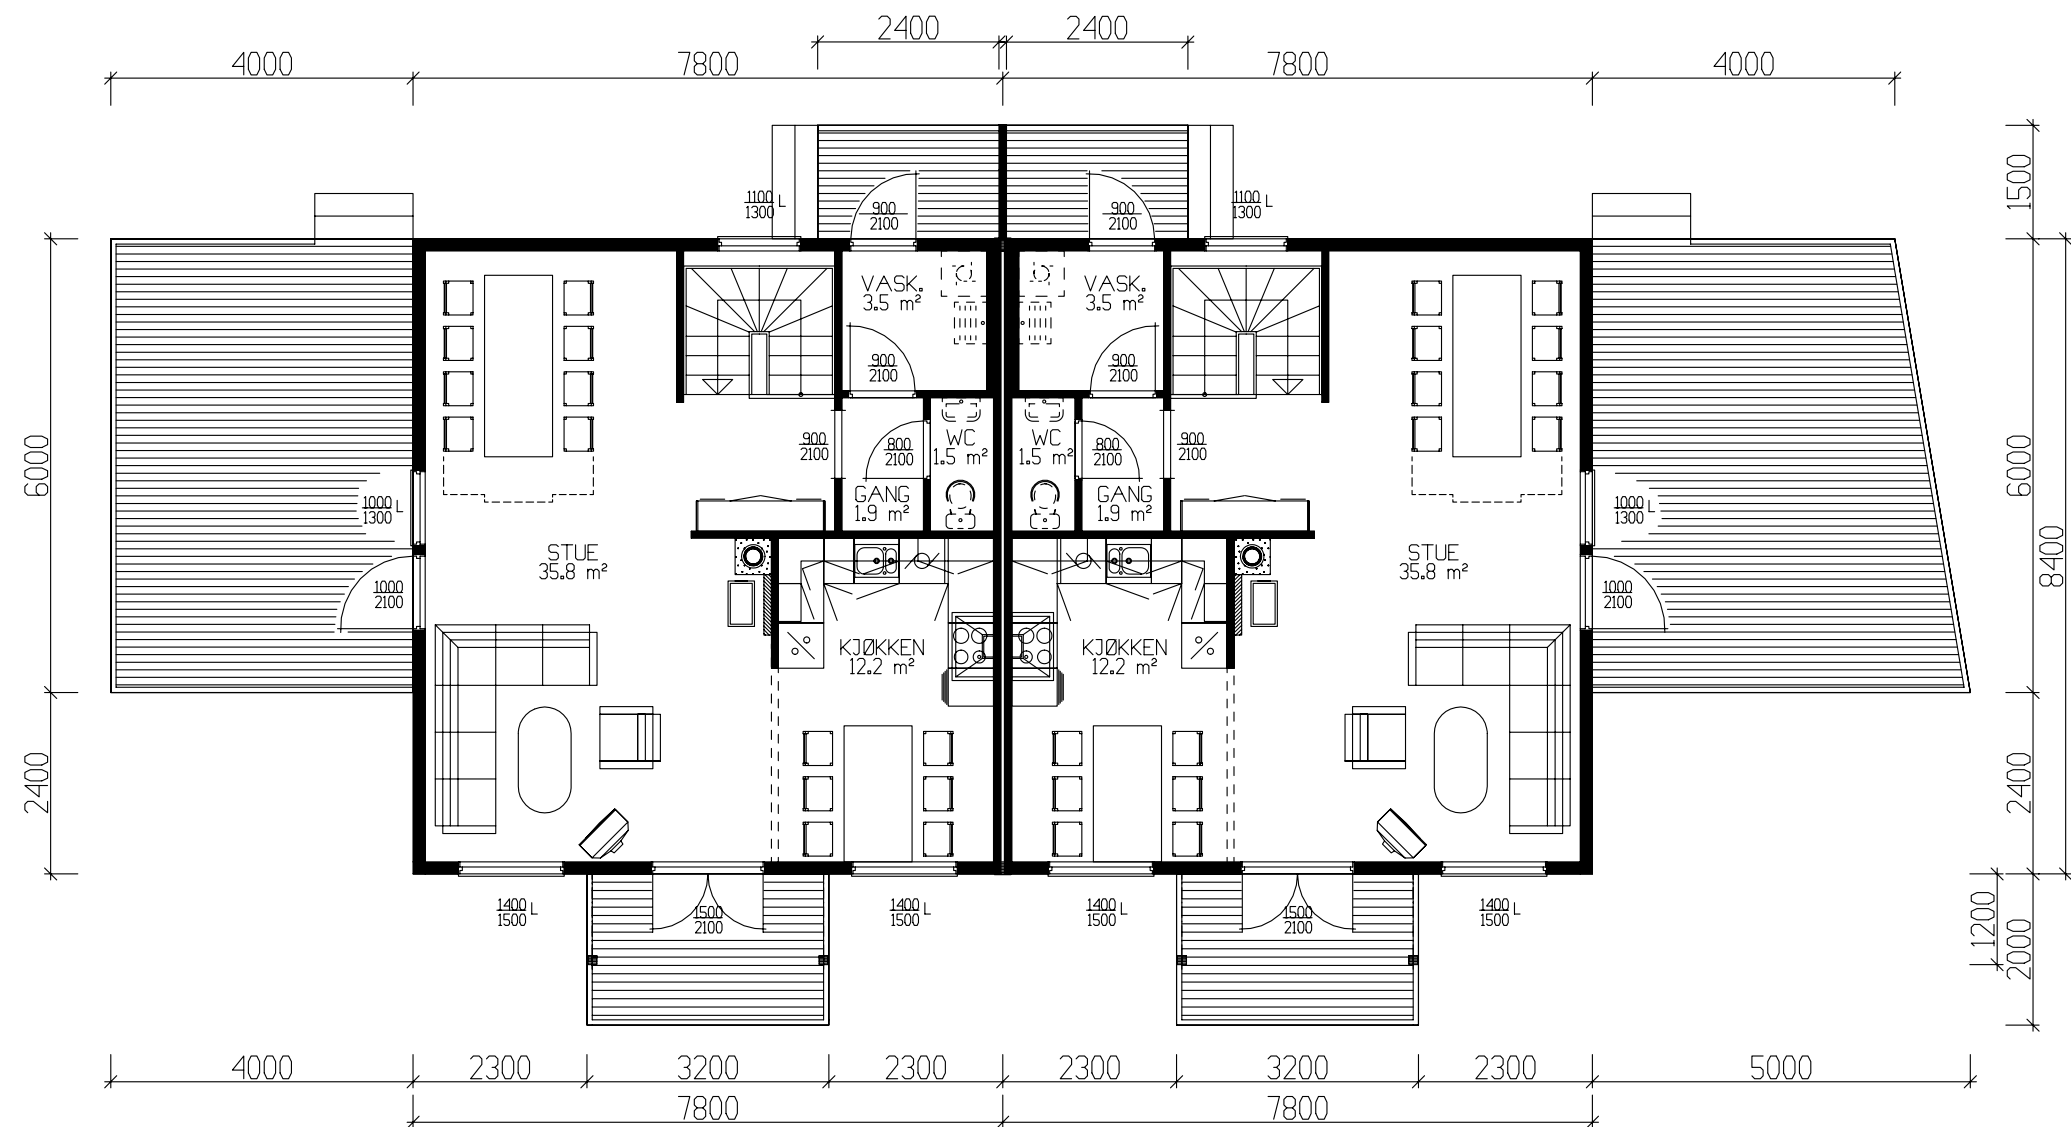

HOVEDPLAN 60.6m² BRA PR.LEILIGHET


	BRA
Und.etg.plan	59.20
Hovedplan	60.60
Utv. bod und.etg.	2.40
Sum 1 m²	122.20

GRUNNFLATE	(M ²)	131
BEBYGD AREAL	(M ²)	202,2

Tiltakshaver: Lønnebakken 22					 VestlandsHus TRYGGE HJEM Tegningsnr. 501 Prosj.nr. 246i
Leverandør: Byggm. Alf R. Mjelde AS					
HUSTYPE: Rekkehus		PLAN		DATO 25.10.04 på	
Byggeplassens adresse: <i>Lønnebakken, tomt 22</i>				REV.1	
				REV.2	
G.nr. Br.nr. ER TEGNING KONTROLLERT I H.T. SJEKKLISTER ? Ja				REV.3	
				SKALA 1 : 100	
				 DATA DESIGN SYSTEM	
VestlandsHusgruppens arkitektkontor – 6018 Alesund – Tlf. 70 17 89 00					
TEGNINGEN MÅ HVERKEN HELT ELLER DELVIS KOPIERES ELLER BENYTTES VED TILTAK SOM VESTLANDSHUS IKKE MEDVIRKER I.					



Fasade mot sør-vest


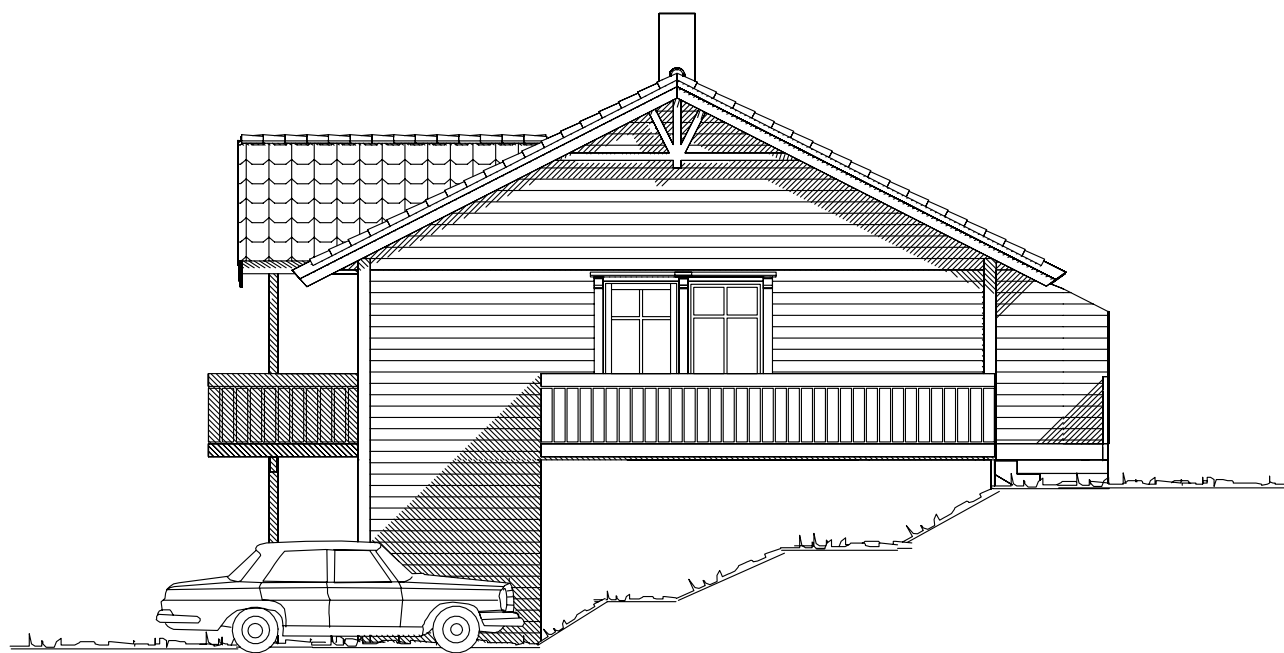


Fasade mot sør-øst

— — — — — Ferdig planert terreng
- - - - - Bak / under terreng
- - - - - Eksisterende terreng



UTFORMING AV TILTAK BEKREFTES FOREVIST:				
Nabo.nr.	G.nr.	Br.nr.	Dato	S1gn.
Nabo.nr.	G.nr.	Br.nr.	Dato	S1gn.
Nabo.nr.	G.nr.	Br.nr.	Dato	S1gn.
Nabo.nr.	G.nr.	Br.nr.	Dato	S1gn.

Tiltakshaver: Lønnebakken 22				 VestlandsHus	
Leverandør: Byggm. Alf R. Mjelde AS					
HUSTYPE: Rekkehus		FASADER 1/2			DATO 25.10.04 på
Byggeplassens adresse: Lønnebakken, tomt 22					REV.1
				REV.2	
G.nr. Br.nr. ER TEGNING KONTROLLERT I H.T. SJEKKLISTER ? Ja				REV.3	
				SKALA 1 : 100	
VestlandsHusgruppens arkitektkontor – 6018 Alesund – Tlf. 70 17 89 00				 DATA DESIGN SYSTEM	
				TRYGGE HJEM	
TEGNINGEN MÅ HVERKEN HELT ELLER DELVIS KOPIERES ELLER BENYTTES VED TILTAK SOM VESTLANDSHUS IKKE MEDVIRKER I.				Tegningsnr. 502	
				Prosj.nr. 246i	

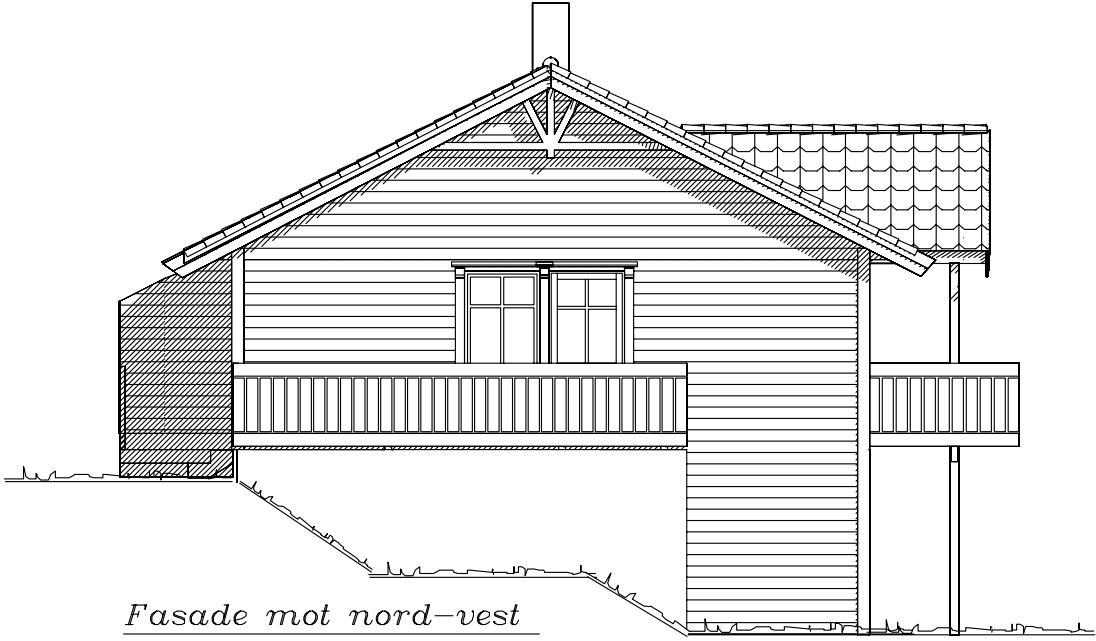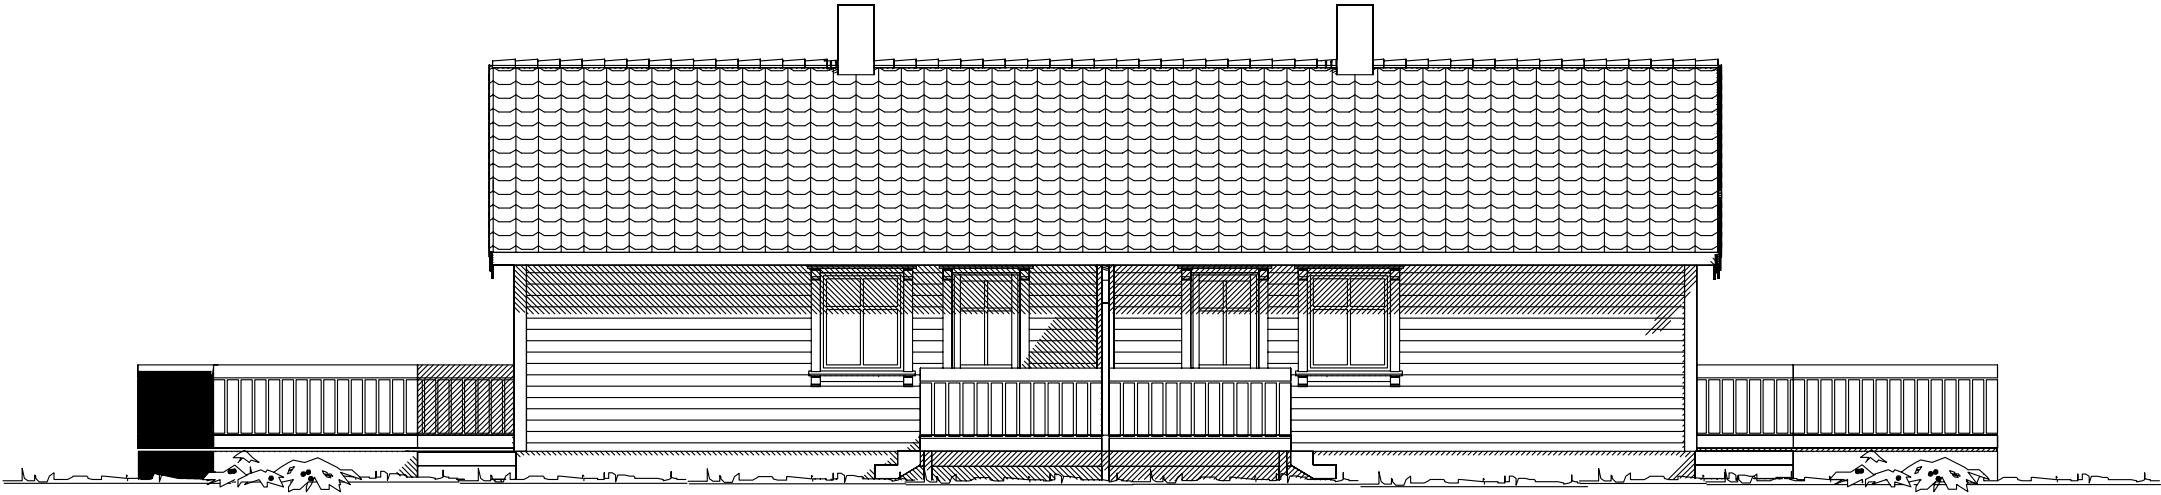

Fasade mot nord-vest

Tiltakshaver: Lønnebakken 22				 VestlandsHus
Leverandør: Byggm. Alf R. Mjelde AS				
HUSTYPE: Rekkehus		FASADER 2/2	DATO 25.10.04 på	
Byggeplassens adresse: Lønnebakken, tomt 22			REV.1	
			REV.2	
			REV.3	
			SKALA 1 : 100	
G.nr.	Br.nr.	ER TEGNING KONTROLLERT I H.T. SJEKKLISTER ?	Ja	TEGNINGS NR. 503
				PROSJ.NR. 246i
VestlandsHusgruppens arkitektkontor – 6018 Alesund – Tlf. 70 17 89 00				
TEGNINGEN MÅ HVERKEN HELT ELLER DELVIS KOPIERES ELLER BENYTTES VED TILTAK SOM VESTLANDSHUS IKKE MEDVIRKER I.				

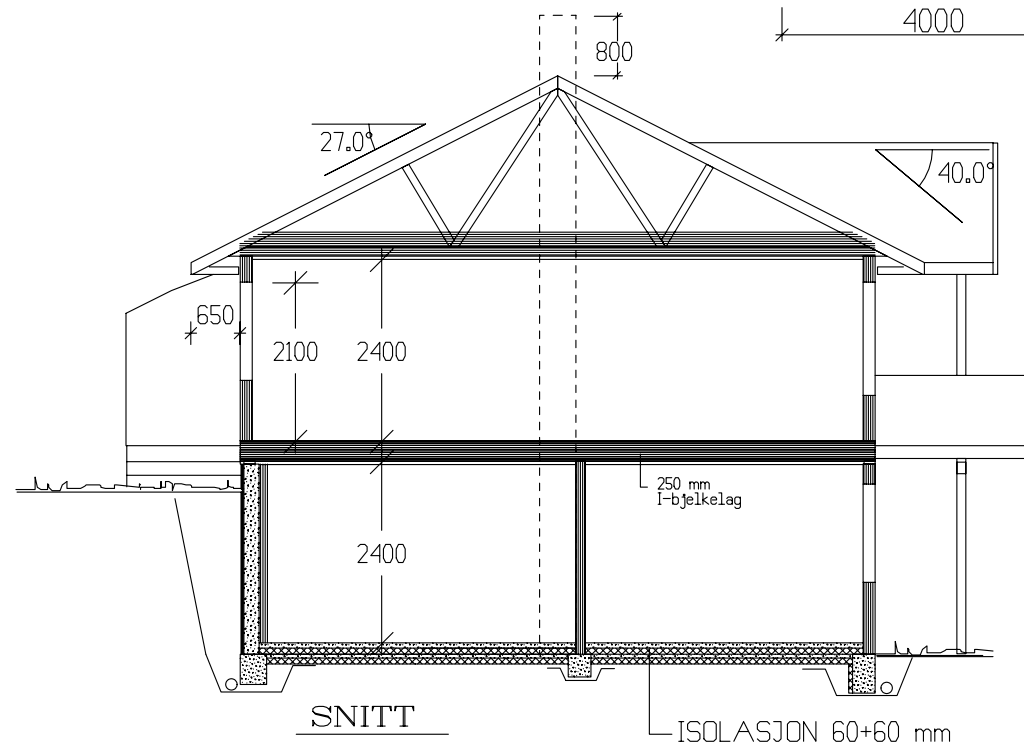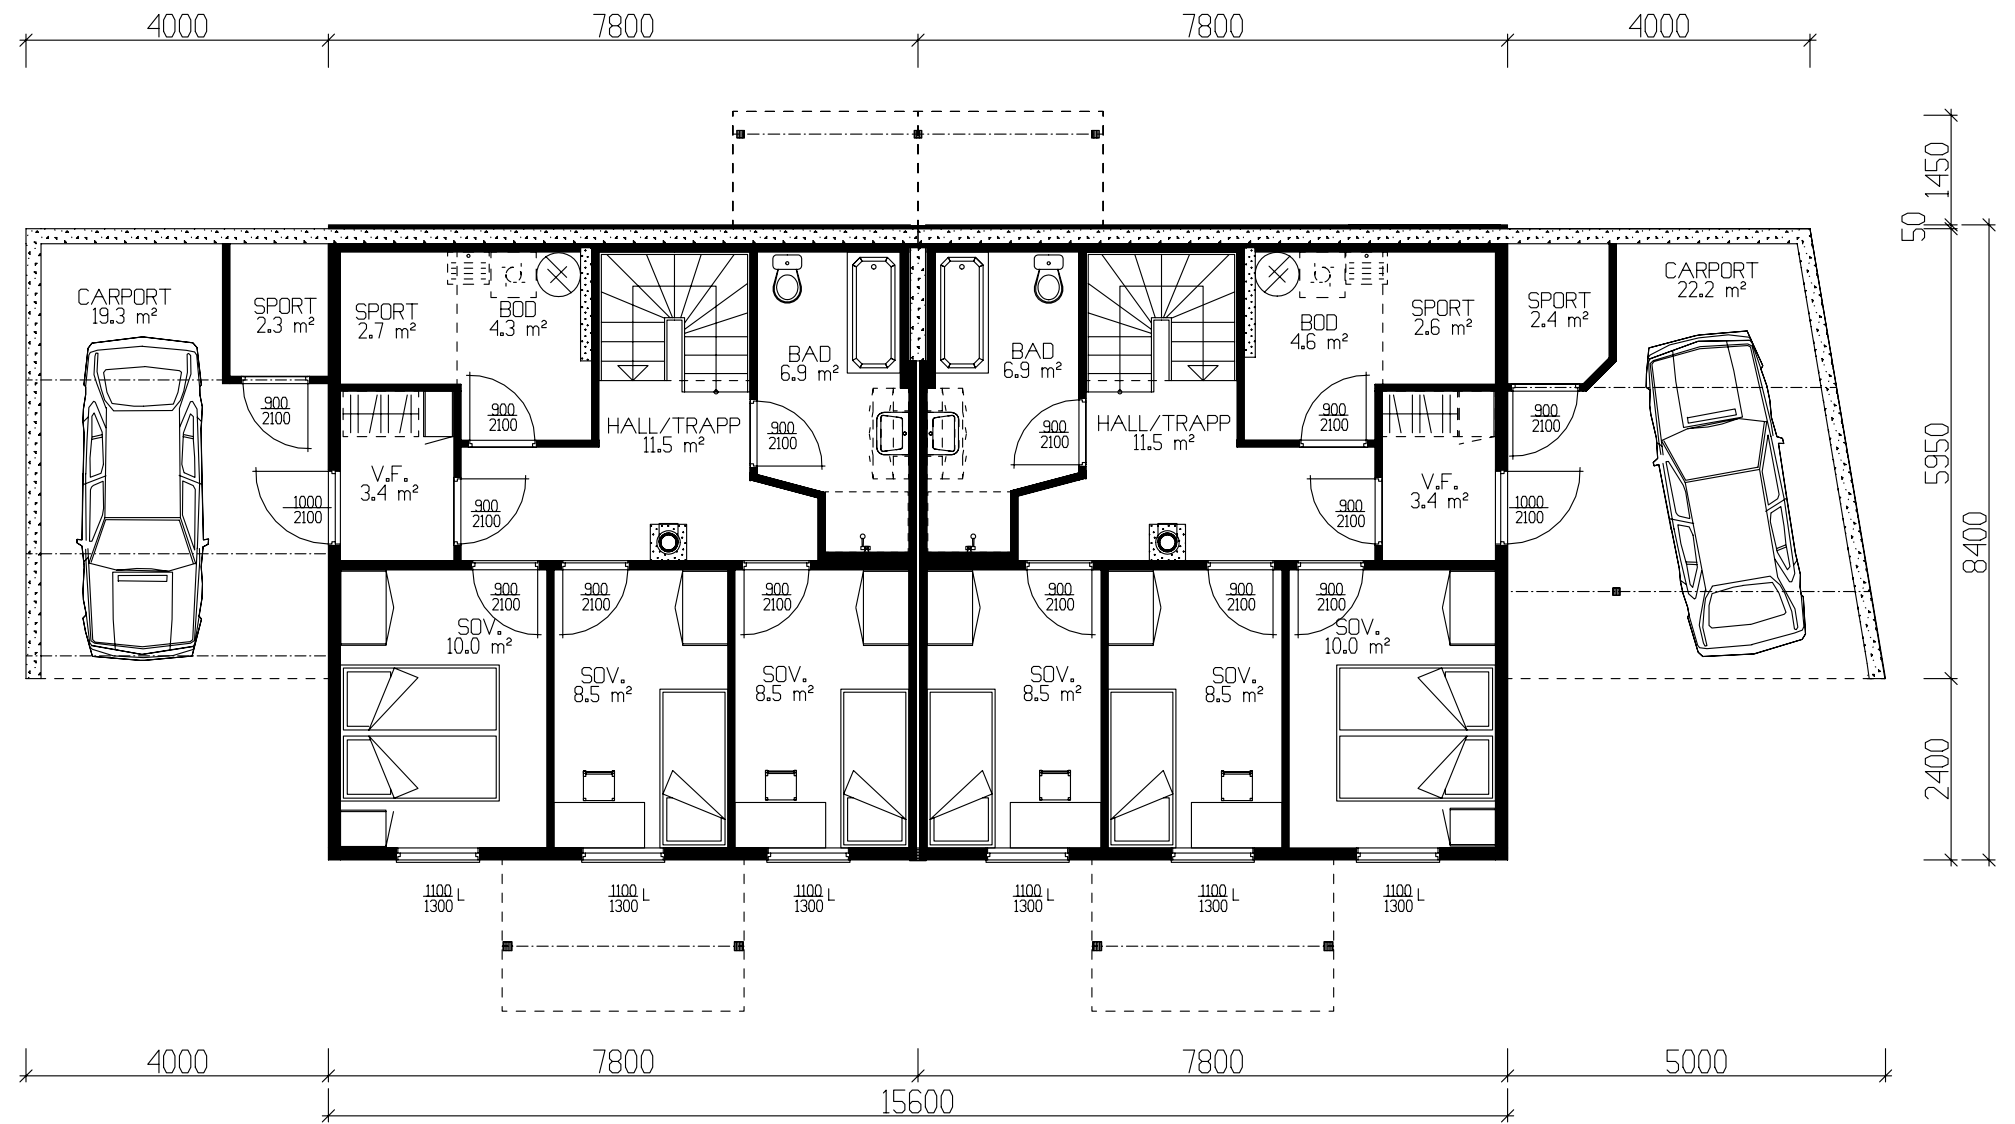

UNDERETASJE PR.LEILIGHET: 59.2m² BRA + UTV. BOD 2,3 m² og 2,4 m² BRA

Det må søkes dispensasjon fra forskritenes krav til lysareal på soverom 10 m² og 8,5 m²

Tiltakshaver: Lønnebakken 22					 VestlandsHus TRYGGE HJEM Tegningsnr. 504 Prosj.nr. 246i
Leverandør: Byggm. Alf R. Mjelde AS					
HUSTYPE: Rekkehus		PLAN / SNITT		DATO 25.10.04 på	
Byggeplassens addresser: <i>Lønnebakken, tomt 22</i>				REV.1	
				REV.2	
				REV.3	
G.nr.		Br.nr.		SKALA 1 : 100	
ER TEGNING KONTROLLERT I H.T. SJEKKLISTER ?		Ja		 DATA DESIGN SYSTEM	
VestlandsHusgruppens arkitektkontor – 6018 Alesund – Tlf. 70 17 89 00					
TEGNINGEN MÅ HVERKEN HELT ELLER DELVIS KOPIERES ELLER BENYTTES VED TILTAK SOM VESTLANDSHUS IKKE MEDVIRKER I.					