



TEGNINGEN MÅ HVERKEN HEI T ELLER DELVIS KOPIERES ELLER BENYTTES VED TIL TAK SOM VESTLANDSHUS IKKE MEDVIRKER I

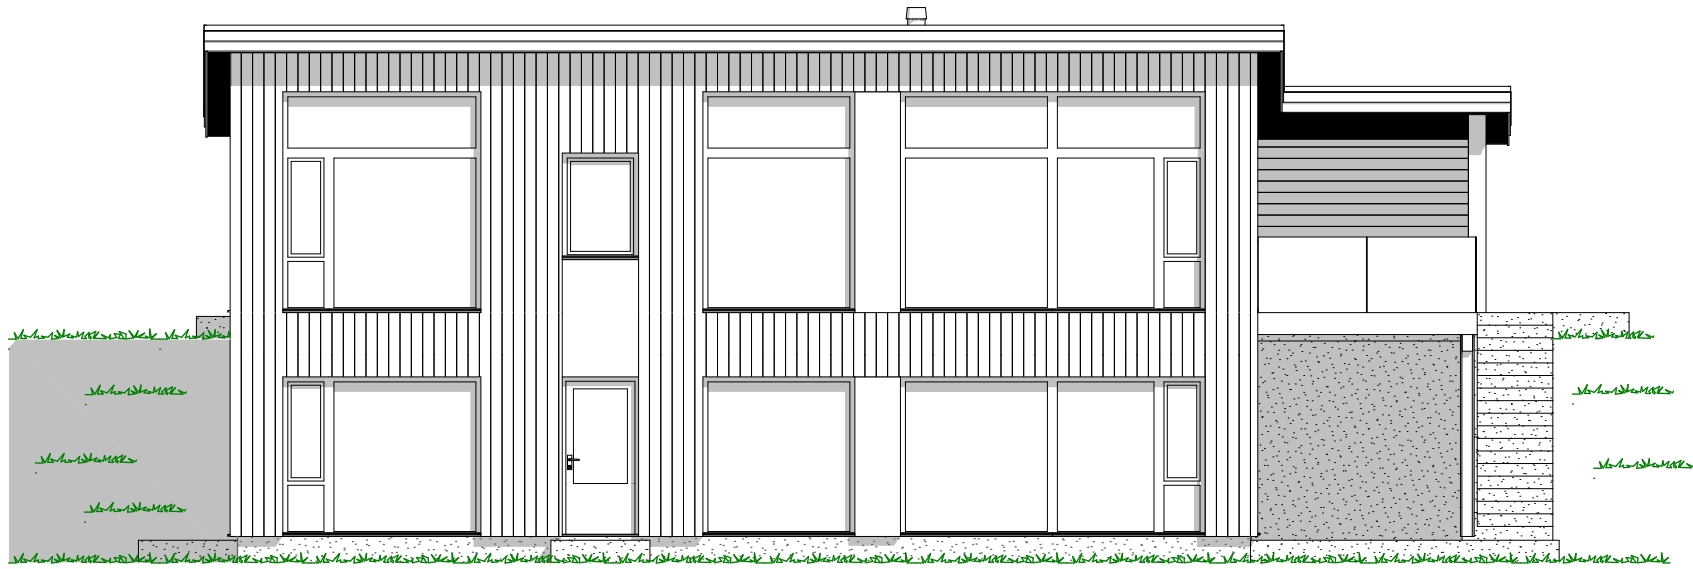

1:100 Fasade Nord Vest

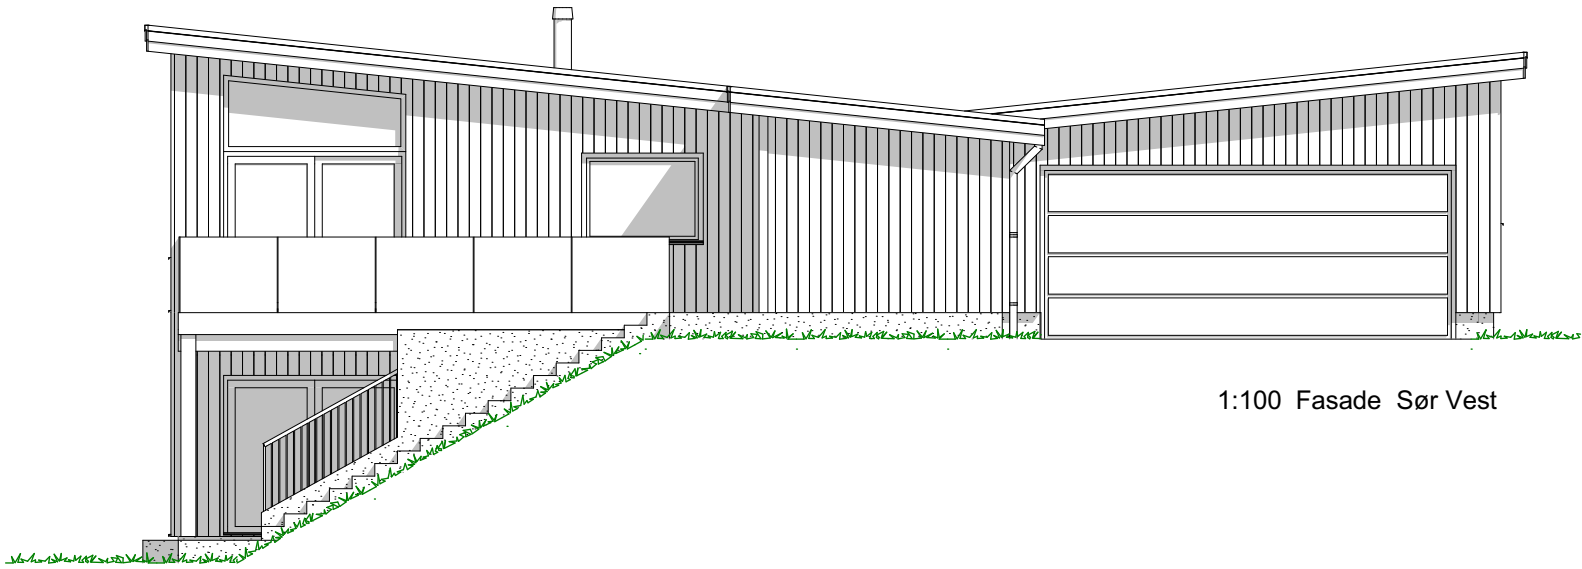

1:100 Fasade Sør Vest

					VESTLANDS HUS Arkitekter Tiltakshaver: Trond Sæther Forhandler: Tradbo AS Adresse: Vika 3, 6670 Øydegard, Tingvoll kommune			
					Hustype : Spesial	Gnr./Bnr: 108/102	Tegningsnr:	502
					Tiltak : Enebolig m/garasje		Format:	A3
					Type tegning : Fasade Sør Vest, Fasade Nord		Skala:	1:100
					Fase : Forslagstegning		Arkitekt:	vh
					Er tegninger klart for bestilling, kontrakt og søknad?	Nei	Brannklasse: 1 Risikoklasse: 4	Dato: 17.02.2021 Prosjektnr: 210026
					VESTLANDSHUS ARKITEKTER AS - 6018 ÅLESUND - TLF 70178900			
Rev.	Beskrivelse	Dato	Sign.	Kontr.	TEGNINGEN MÅ HVERKEN HELT ELLER DELVIS KOPIERES ELLER BENYTTES VED TILTAK SOM VESTLANDSHUS IKKE MEDVIRKER I			





VESTLANDS HUS

Arkitekter

Hustype : Spesial

Tiltak : Enebolig m/garasje

Type tegning : H. Etasje

Fase : Forslagstegning

Er tegninger klare for bestilling,
kontrakt og søknad?

TEGNINGEN MÅ HVERKEN VESTLANDSHUS
ELLER BILDEBYGGERI

[illegible]