



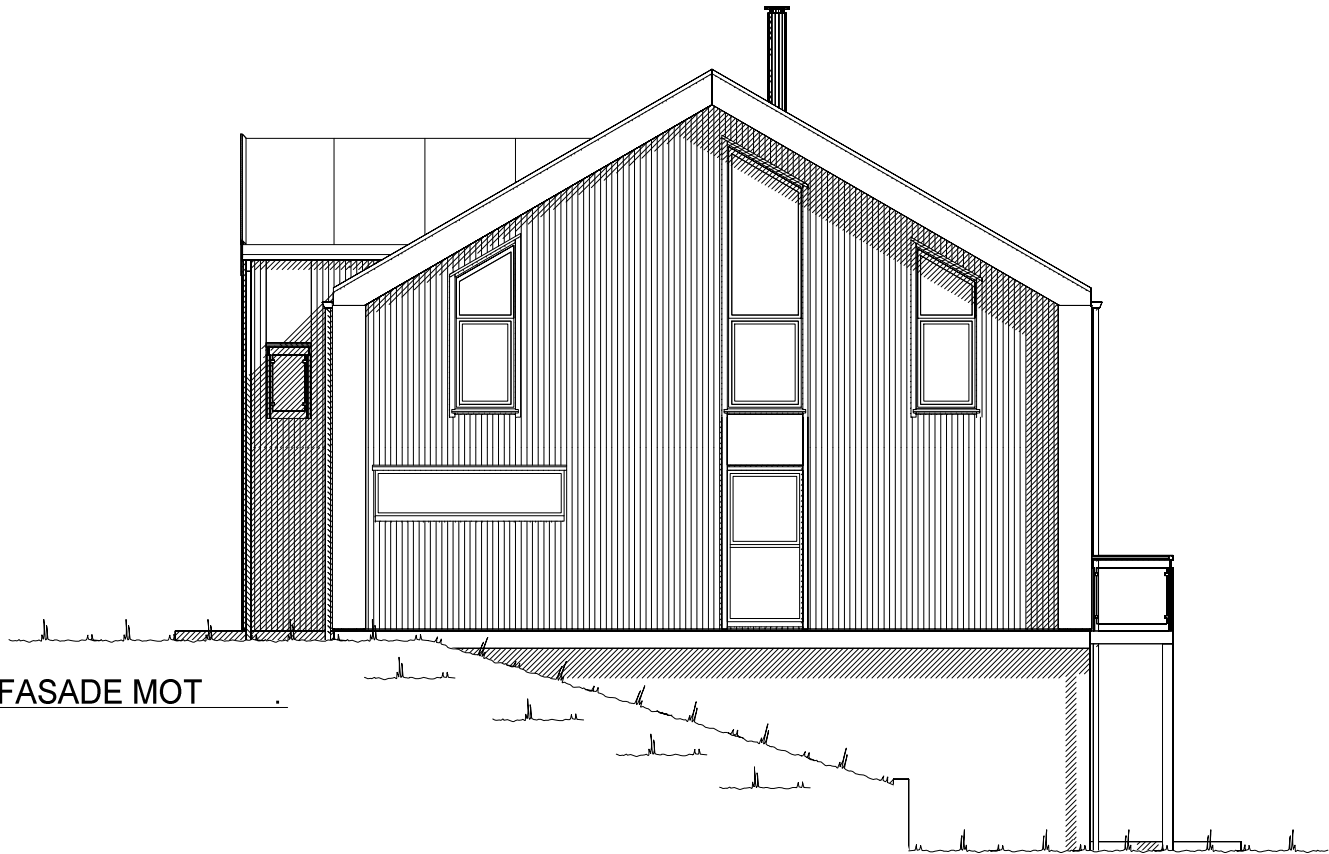

FASADE MOT _____

 


FASADE MOT _____


 Ferdig planert terreng
 Bak / under terreng
 Eksisterende terreng

UTFORMING AV TILTAK BEKREFTES FOREVIST:				
Nabo.nr.	G.nr.	Br.nr.	Dato	Sign.
Nabo.nr.	G.nr.	Br.nr.	Dato	Sign.
Nabo.nr.	G.nr.	Br.nr.	Dato	Sign.
Nabo.nr.	G.nr.	Br.nr.	Dato	Sign.

 VESTLANDS HUS		Tiltakshaver: <i>Kjetil Bakken</i>				
		Forhandler: <i>StenbergSchulz Gruppen</i>				
Hustype: Spesial		Fasade 1 og 2		DATO 09.03.15 vhh	TRYGGE HJEM	
Byggeplassens adresse: Julibakka 93, 2760 Brandbu, Gran		ARKIV NR.:		REV.1		SKALA 1 : 100
				REV.2		
				REV.3		
G.nr. 63	Br.nr. 47	Er tegning klarert for bestilling, kontrakt og søkning ?		Nei	Tegningsnr. 501	
				 DATA DESIGN SYSTEM	Prosj.nr. 574v	
VESTLANDSHUSGRUPPENS ARKITEKTKONTOR - 6018 ÅLESUND - TLF. 70 17 89 00						
TEGNINGEN MÅ HVERKEN HELT ELLER DELVIS KOPIERES ELLER BENYTTES VED TILTAK SOM VESTLANDSHUS IKKE MEDVIRKER I.						

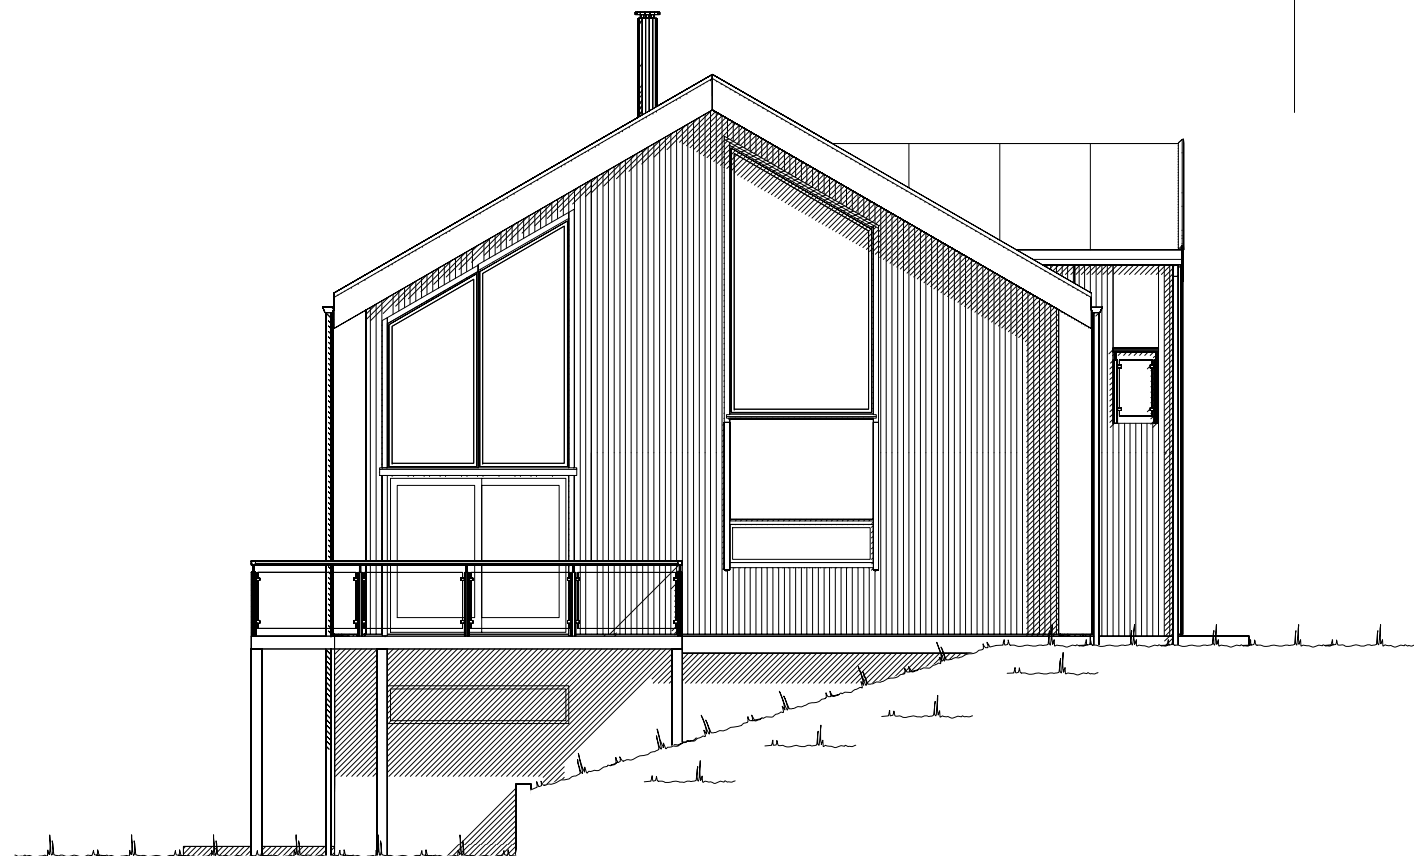

FASADE MOT

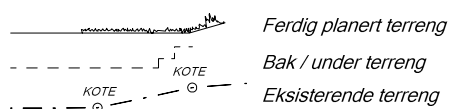

FASADE MOT


UTFORMING AV TILTAK BEKREFTES FOREVIST:

Nabo.nr.	G.nr.	Br.nr.	Dato	Sign.
Nabo.nr.	G.nr.	Br.nr.	Dato	Sign.
Nabo.nr.	G.nr.	Br.nr.	Dato	Sign.
Nabo.nr.	G.nr.	Br.nr.	Dato	Sign.

VESTLANDS HUS		Tiltakshaver: Kjetil Bakken	
		Forhandler: StenbergSchulz Gruppen	
Hustype: Spesial		Fasade 3 og 4	
Byggeplassens adresse: Julibakka 93, 2760 Brandbu, Gran		ARKIV NR.:	
G.nr. 63	Br.nr. 47	Er tegning klarert for bestilling, kontrakt og søkning ?	Nei
VESTLANDSHUSGRUPPENS ARKITEKTKONTOR - 6018 ÅLESUND - TLF. 70 17 89 00			
TEGNINGEN MÅ HVERKEN HELT ELLER DELVIS KOPIERES ELLER BENYTTES VED TILTAK SOM VESTLANDSHUS IKKE MEDVIRKER I.			

DATO 09.03.15 vhh	TRYGGE HJEM
REV.1	
REV.2	SKALA 1 : 100
REV.3	Tegningsnr. 502
	Prosj.nr. 574v

DATA DESIGN SYSTEM

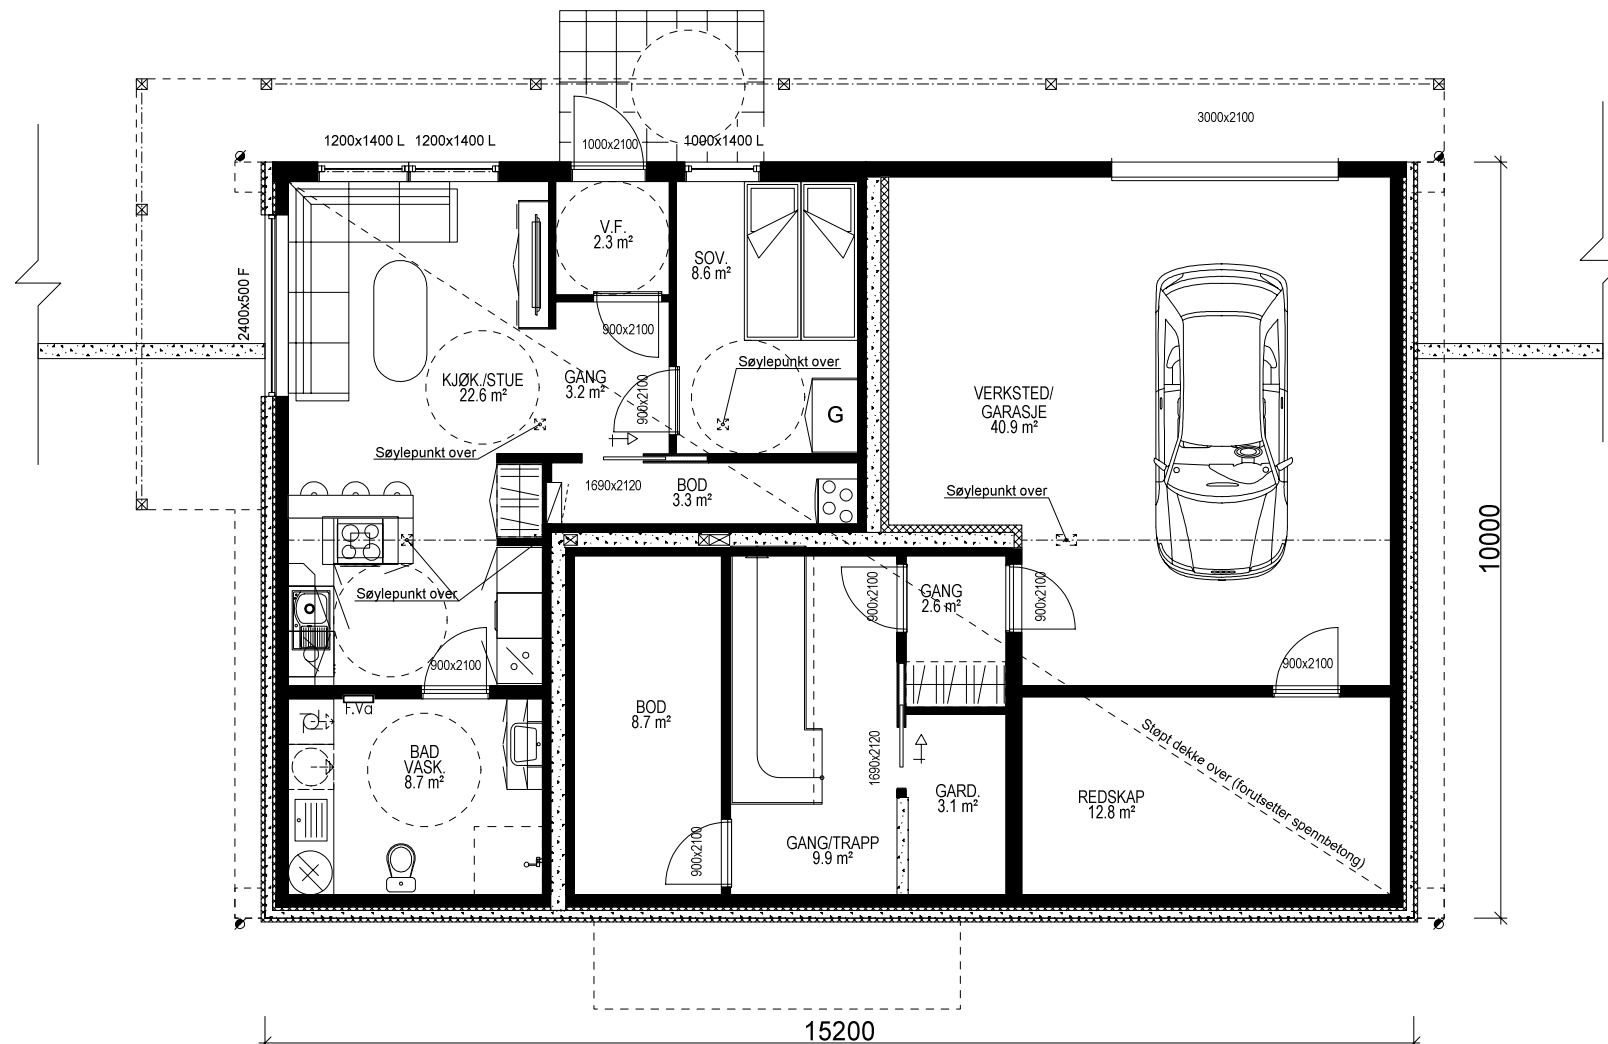

UNDERETASJE: 80,9 m² + LEILIGHET: 50,6 m² BRA

Bygning i:
Risikoklasse 4
Brannklasse 1

Kanaler fra ventilasjonsanlegg, vil i noen tilfeller medføre ekstra veggtykkelser eller "kassing", som får mindre konsekvenser for romløsninger. Dette kan eventuelt justeres noe før igangsetting av bygget.

NB! Ved innhenting av pristilbud av ytterdører og vindu, må forutsetningen i varmetapsberegningen legges til grunn. Her blir det forutsatt en maksimal, gjennomsnittlig U-verdi til ytterdører og vindu for bygget. Høy prosentandel over 20% vindu og dører, har konsekvenser for byggets isolering.

% vindu- og dørareal er beregnet til: -xx%
Gjennomsnittlig U-verdi er her:

Betongdekket over underetasje MÅ forsterkes for og kunne ta opp laster fra søylepunkt fra overliggende etasjer.


Ildsted leilighet erstattes av varmepumpe.

Sportsbod for leilighet i frittstående bygg/garasje. SKAL være tilgjengelig og ha trinnfri adkomst. SKAL bygges samtidig som hus.



(Bygningens totale bruksareal på tomt)

Arealberegninger i hht. NS 3940	Bruksareal BRA i m²			P-ROM Primære rom
	Pr etasje	Åpent overbygg, areal og carport	Sum BRA	
U. etg. plan	137.9	23.1	161.0	63.0
H. etg. plan	141.7	4.9	146.6	134.1
2. etg. plan	141.7	12.7	154.4	141.7
SUM :	421.3	40.7	462.0	338.8
BYA :	191.4	0.0	191.4	
Grunnflate/fotavtrykk :	159.3			

		Tiltakshaver: Kjetil Bakken	
VESTLANDS HUS		Forhandler: StenbergSchulz Gruppen	
Hustype: Spesial		Plan	DATO 09.03.15 vhh
Byggeplassens adresse:		ARKIV NR.:	REV.1
Julibakka 93, 2760 Brandbu, Gran			REV.2
			REV.3
G.nr. 63	Br.nr. 47	Er tegning klarert for bestilling, kontrakt og søkning ?	Nei
		 DATA DESIGN SYSTEM	
TRYGGE HJEM			
SKALA 1 : 100			
Tegningsnr. 503			
Prosj.nr. 574v			
VESTLANDSHUSGRUPPENS ARKITEKTKONTOR - 6018 ÅLESUND - TLF. 70 17 89 00			
TEGNINGEN MÅ HVERKEN HELT ELLER DELVIS KOPIERES ELLER BENYTTES VED TILTAK SOM VESTLANDSHUS IKKE MEDVIRKER I.			

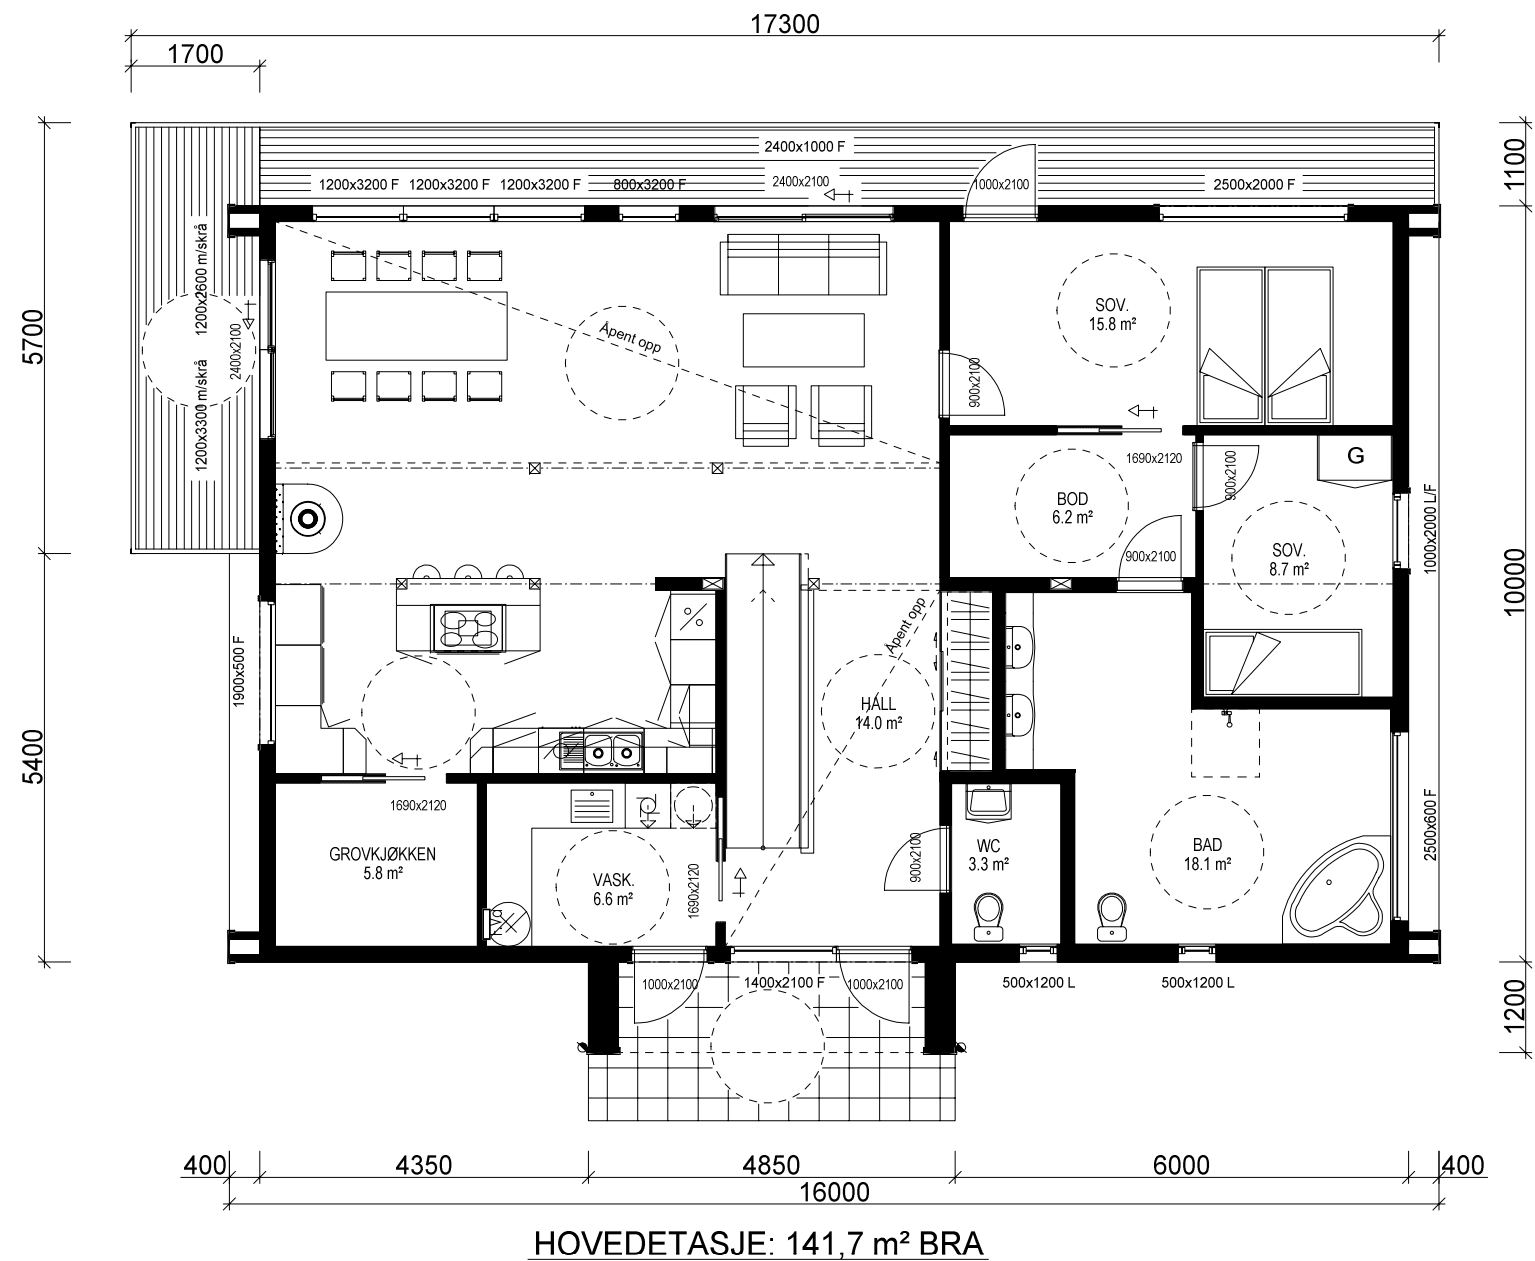

 VESTLANDS HUS		Tiltakshaver: Kjetil Bakken	
		Forhandler: StenbergSchulz Gruppen	
Hustype: Spesial		Plan	DATO 09.03.15 vhh
Byggeplassens adresse:		ARKIV NR.:	REV.1
Julibakka 93, 2760 Brandbu, Gran			REV.2
			REV.3
G.nr. 63	Br.nr. 47	Er tegning klarert for bestilling, kontrakt og søkning ?	 DATA DESIGN SYSTEM
TRYGGE HJEM			
SKALA 1 : 100			
Tegningsnr. 504			
Prosj.nr. 574v			
VESTLANDSHUSGRUPPENS ARKITEKTKONTOR - 6018 ÅLESUND - TLF. 70 17 89 00			
TEGNINGEN MÅ HVERKEN HELT ELLER DELVIS KOPIERES ELLER BENYTTES VED TILTAK SOM VESTLANDSHUS IKKE MEDVIRKER I.			

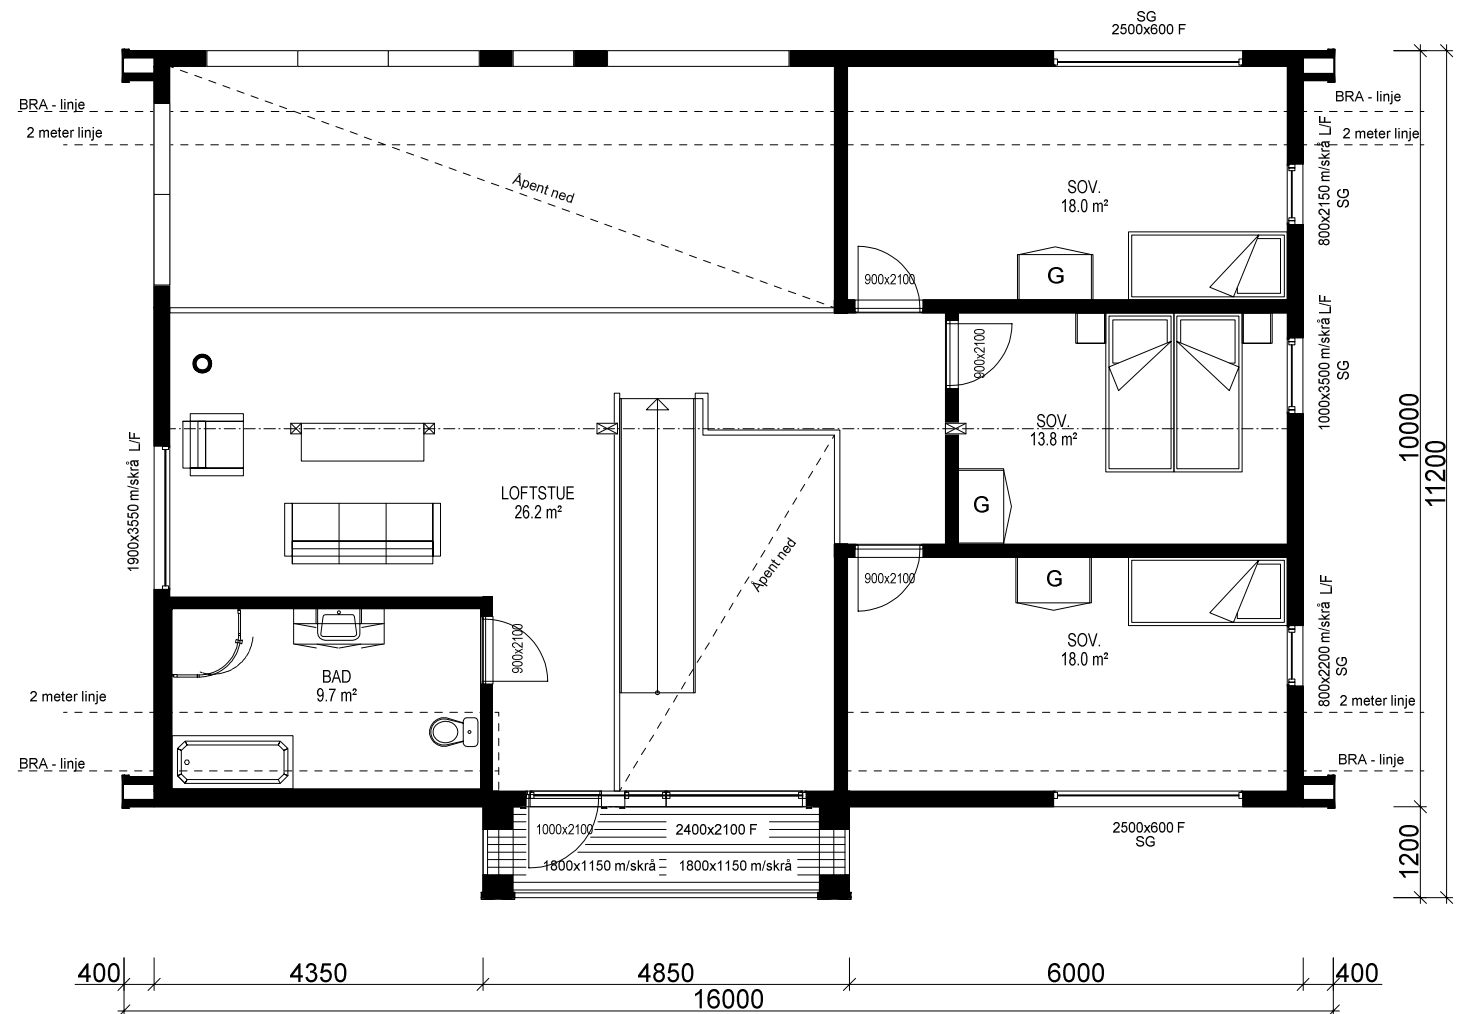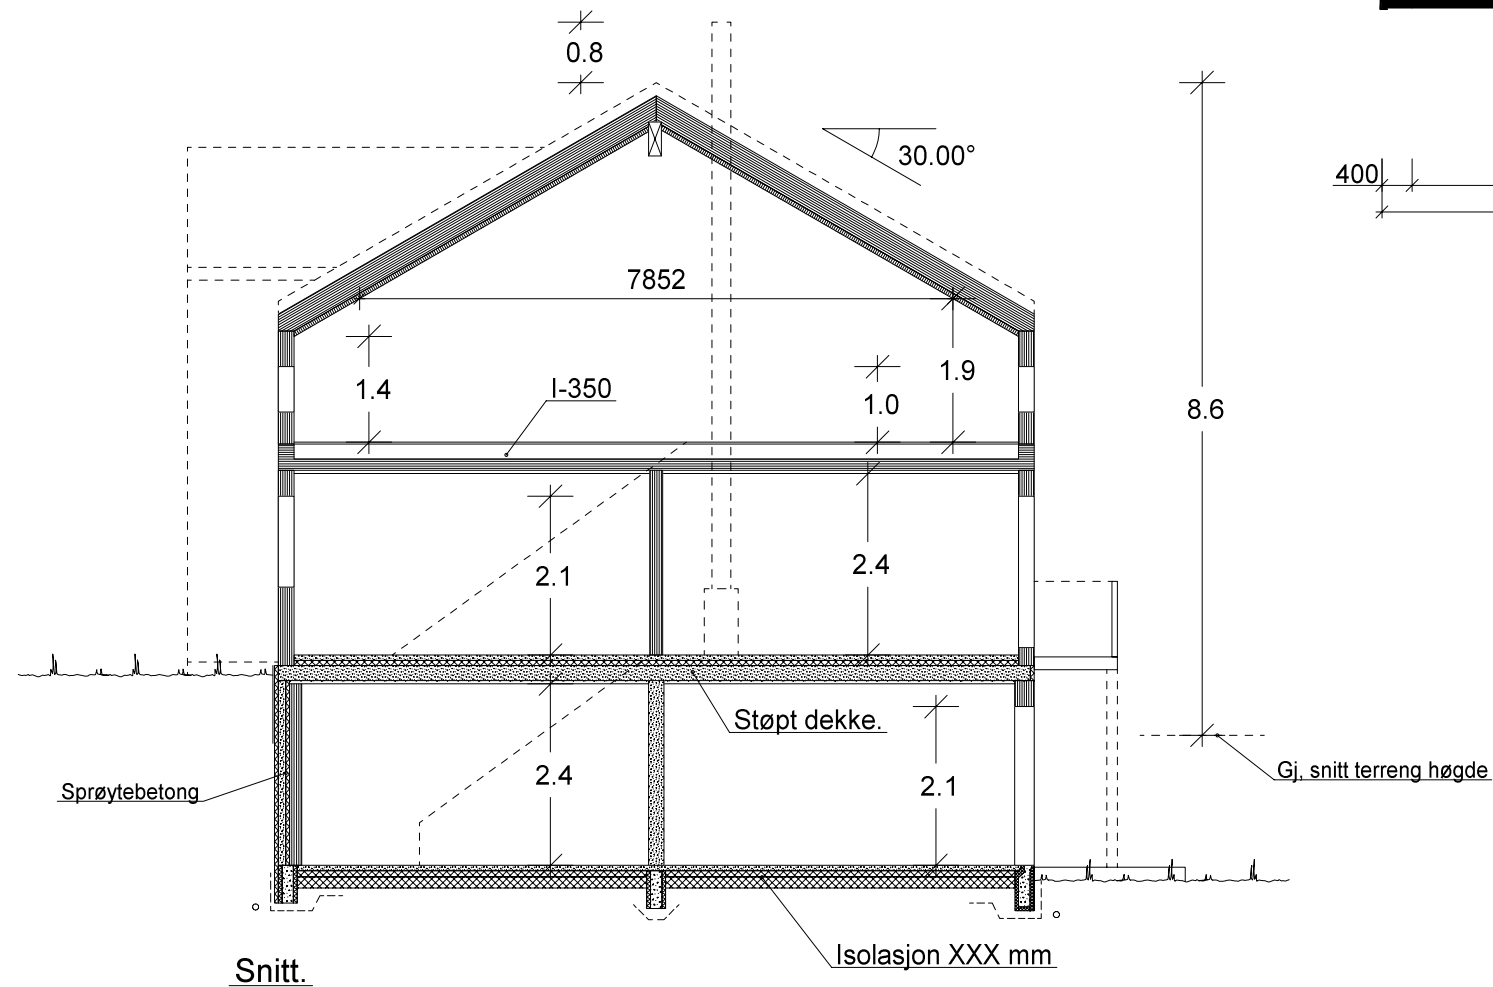

ETASJEPLAN LOFT: 141,7 m² BRA

VESTLANDS HUS		Tiltakshaver: Kjetil Bakken	
		Forhandler: StenbergSchulz Gruppen	
Hustype: Spesial		Plan og snitt	
Byggeplassens adresse:		ARKIV NR.:	
Julibakka 93, 2760 Brandbu, Gran			
G.nr. 63	Br.nr. 47	Er tegning klarert for bestilling, kontrakt og søkning ?	Nei
VESTLANDSHUSGRUPPENS ARKITEKTKONTOR - 6018 ÅLESUND - TLF. 70 17 89 00			
TEGNINGEN MÅ HVERKEN HELT ELLER DELVIS KOPIERES ELLER BENYTTES VED TILTAK SOM VESTLANDSHUS IKKE MEDVIRKER I.			
DATO 09.03.15 vhh		TRYGGE HJEM	
REV.1		SKALA 1 : 100	
REV.2		Tegningsnr. 505	
REV.3		Prosj.nr. 574v	
DATA DESIGN SYSTEM			