



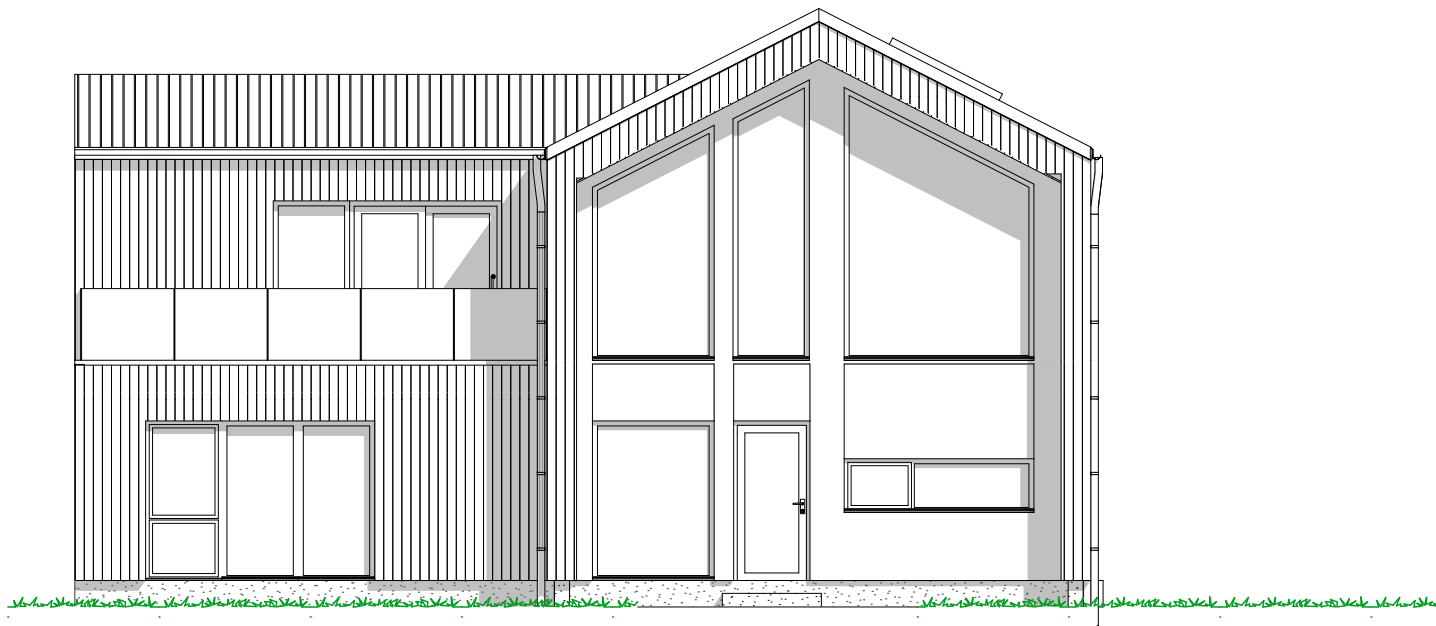


1:100 Fasade Sør

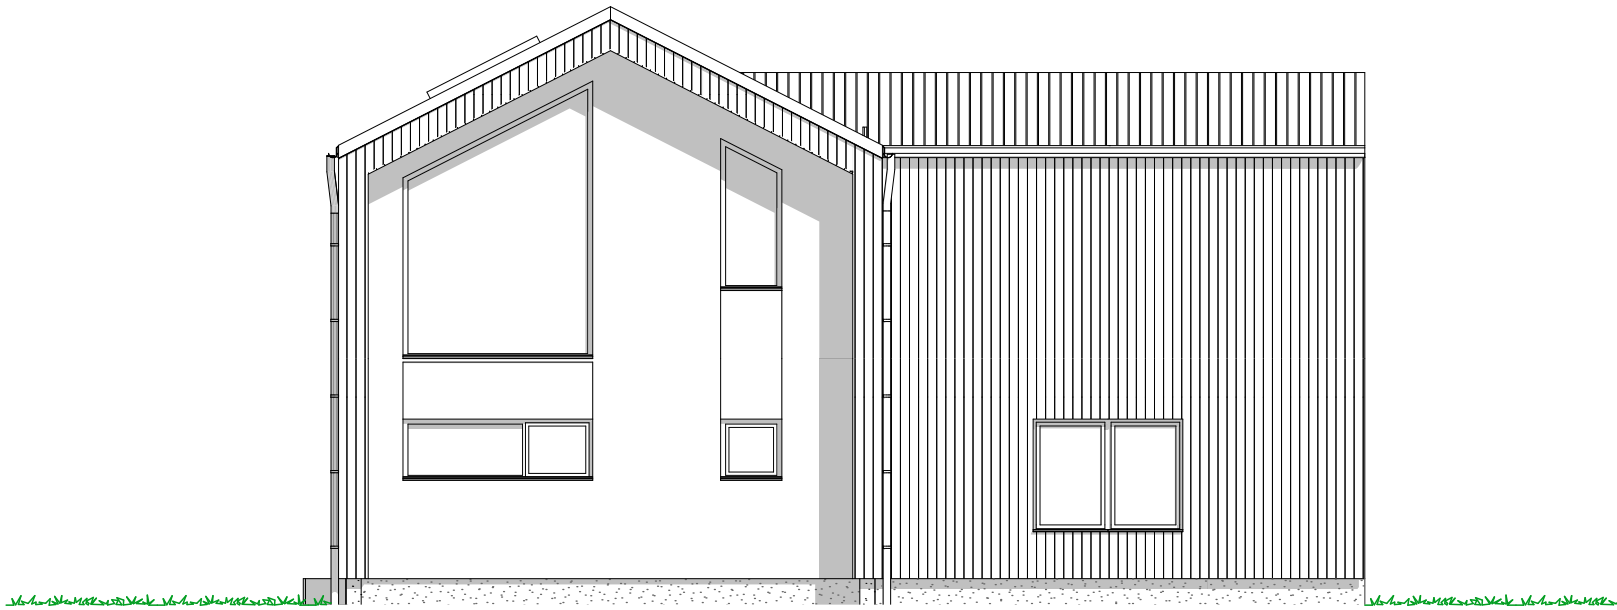


1:100 Fasade Nord

	</
--	--	----

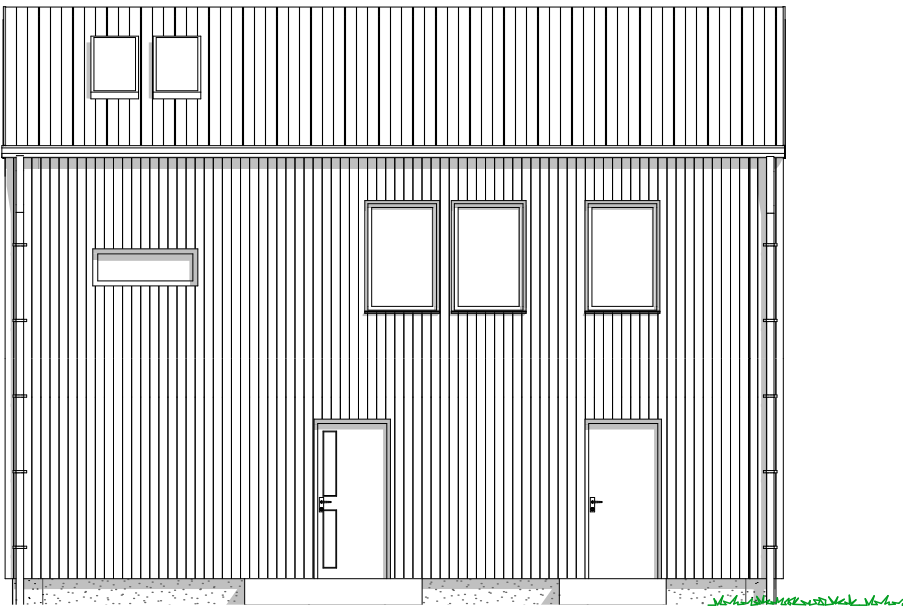


1:100 Fasade Øst

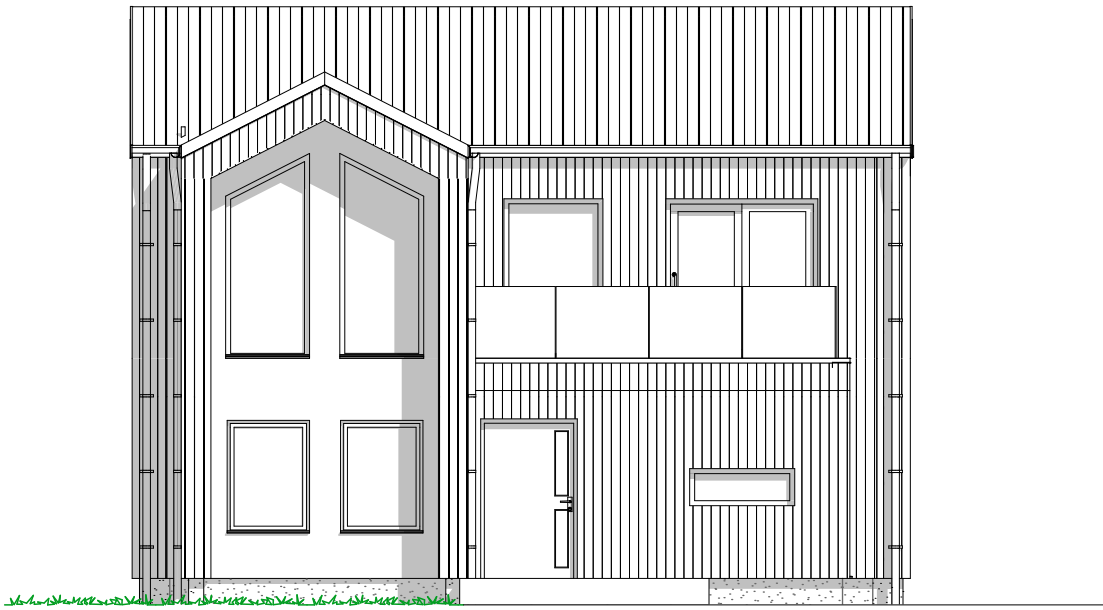

1:100 Fasade Vest



--	--	

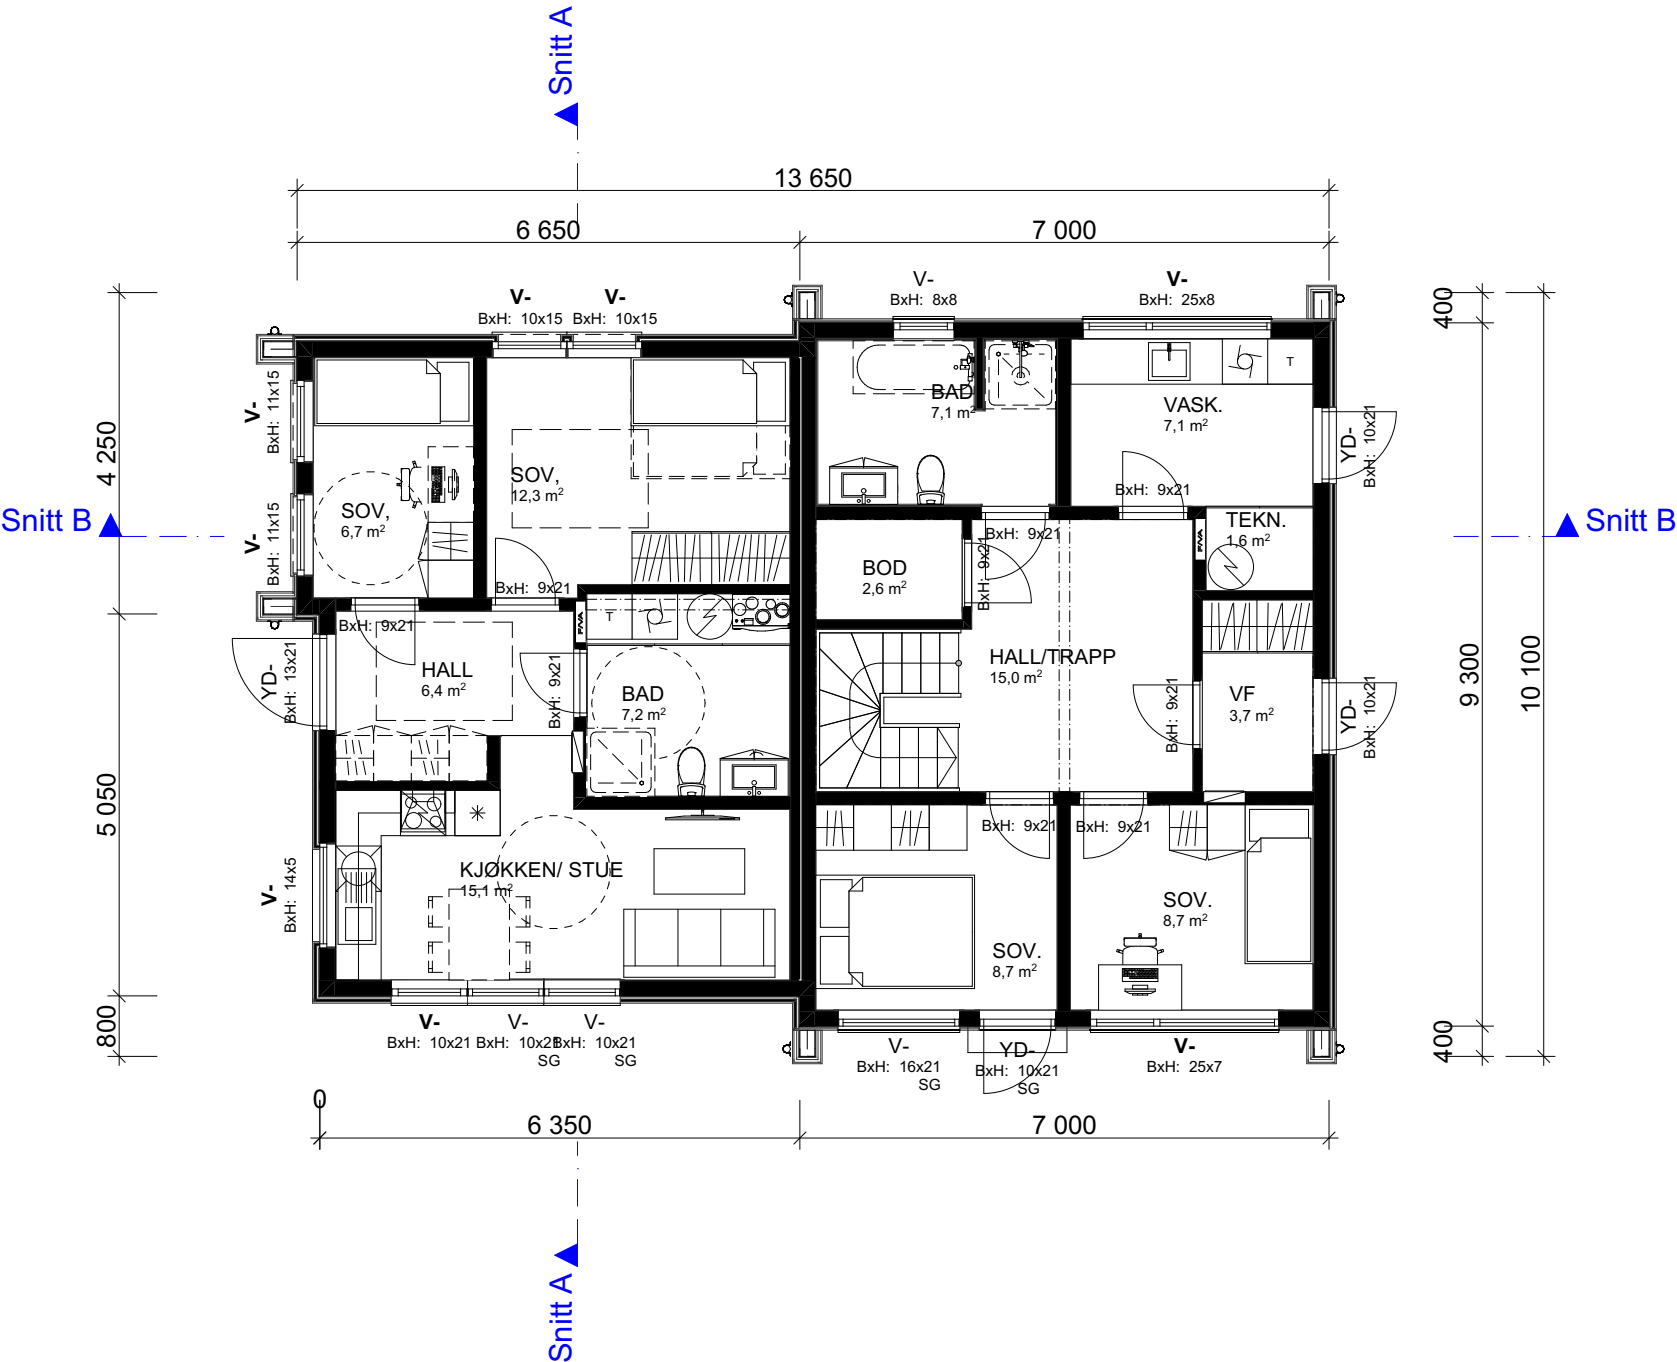

1:100 U. Etasje

Arealberegninger ihht. NS-3940		
BRA		
	U. etg - Leilighet	50,4
	U. etg	58,4
	Lydvegg	2,8
	H. etg.	79,7
		191,3 m²
P-ROM		
	U. etg	55,4
	Leiliget	50,4
	H. etg	79,7
		185,5 m²
BYA		
	BOLIG	125,7
		125,7 m²

	</
--	--	----

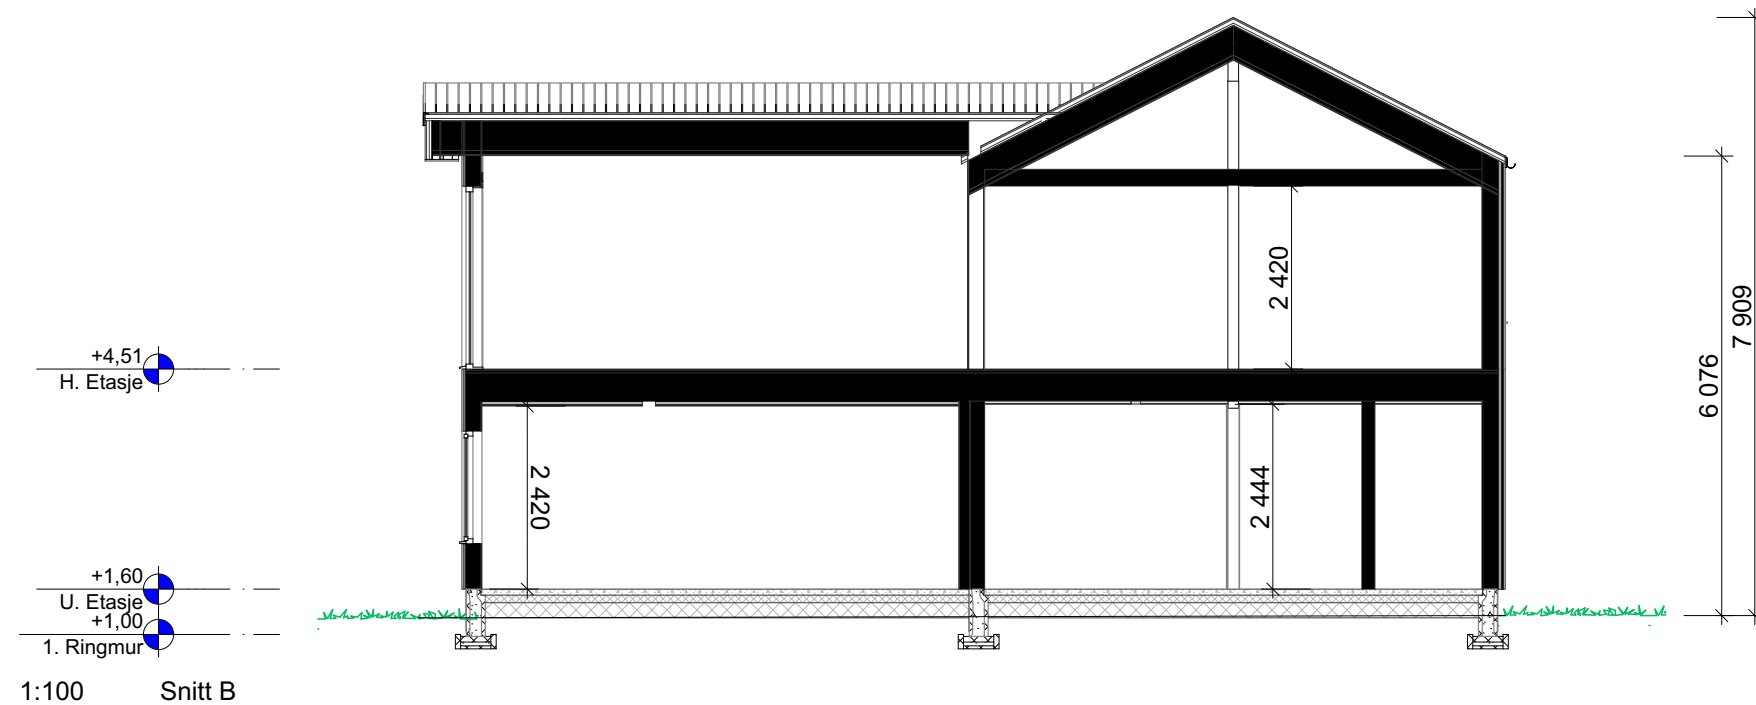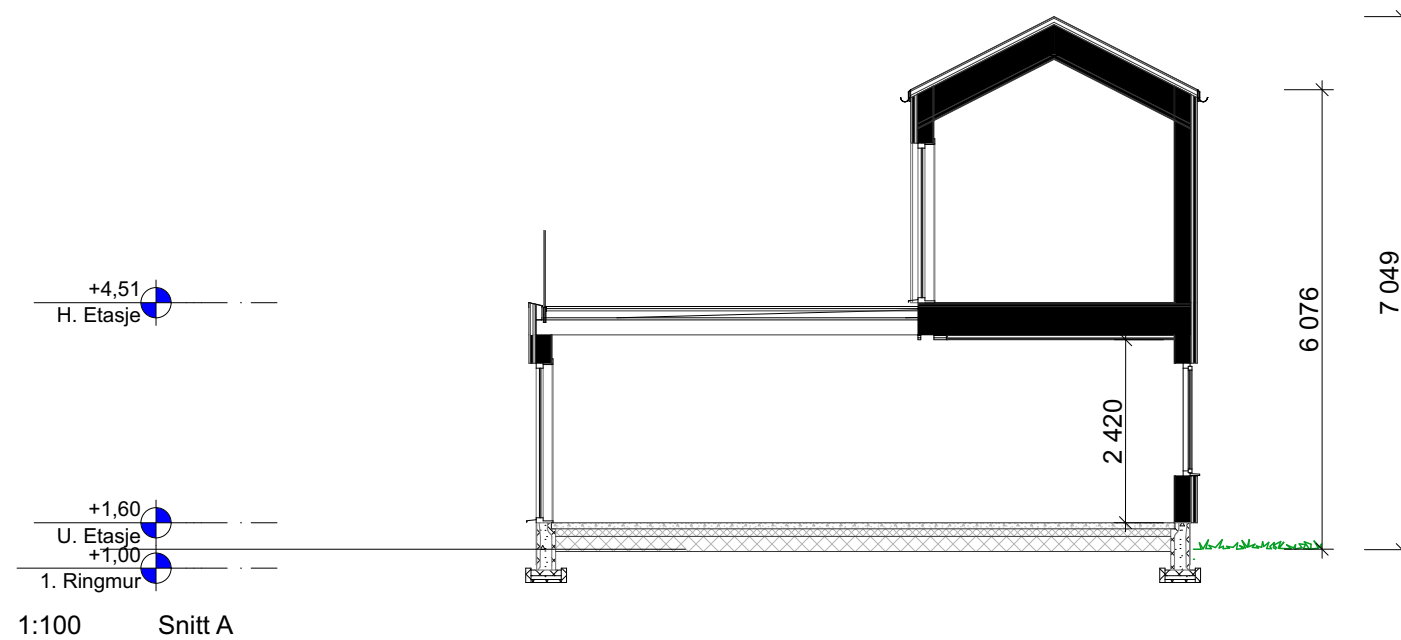

Rev	Nr	Beskrivelse	Dato	Sign	Kontr	Tiltakshaver	Kjell Ove Bratberg	Fase
						Forhandler	HBolig AS	Forslagstegning
						2711 Gran	Type tegning:	Arkitekt
							Snitt A, Snitt B	mms
						Tiltak	Enebolig m/sekundærleilighet	Skala
						Hustype	Saksa	1:100
						Brannklasse	1	Tegningsnr.: 505
						Risikoklasse	4	Format
							TEGNINGEN MÅ HVERKEN HELT ELLER DELVIS KOPIERES ELLER BENYTTES VED TILTAK SOM VESTLANDSHUS IKKE MEDVIRKER!	A3
								Gnr./Bnr.: 153/164
								Prosjektnr.: 210221

VESTLANDSHUSGRUPPENS ARKITEKTKONTOR - 6018 ÅLESUND - TLF 70178900