


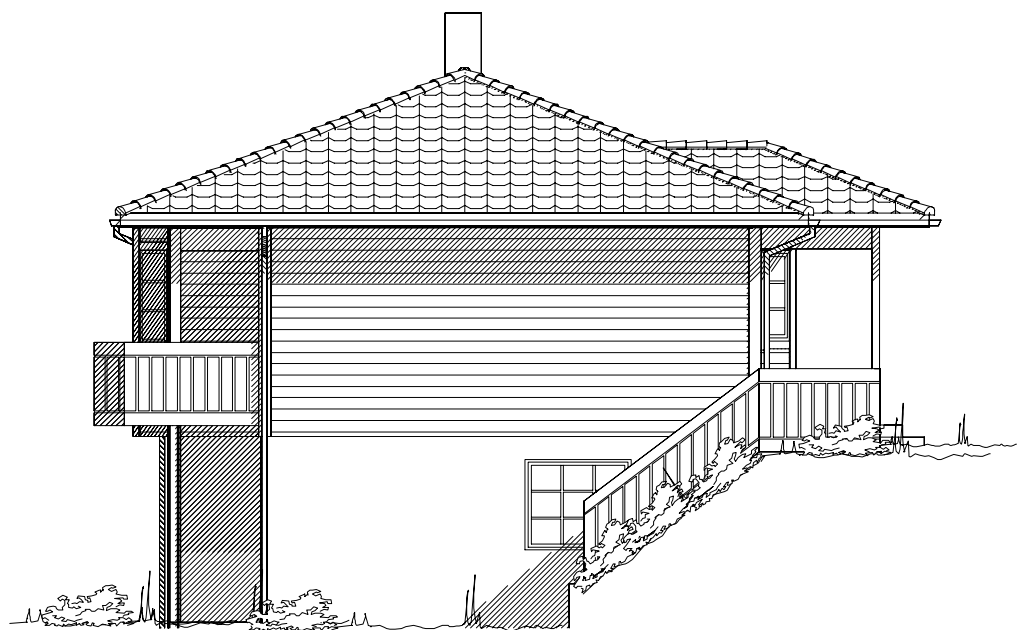

Fasade mot _____




Fasade mot _____

UTFORMING AV TILTAK BEKREFTES FOREVIST:


Nabo.nr.	G.nr.	Br.nr.	Dato	Sign.
Nabo.nr.	G.nr.	Br.nr.	Dato	Sign.
Nabo.nr.	G.nr.	Br.nr.	Dato	Sign.
Nabo.nr.	G.nr.	Br.nr.	Dato	Sign.

_____ Ferdig planert terreng
- - - - - Bak / under terreng
_____ Eksisterende terreng

Tiltakshaver: Aleksandra og Henrik Fredriksen				 VestlandsHus TRYGGE HJEM Tegningsnr. 501 Prosj.nr. 032h
Leverandør: Norvest Bygg AS				
Hustype: Dukhornet		Fasade 1-2		
Byggeplassens adresse:		ARKIV NR.		
Storskjerva / Hovdeland, 6019 Alesund.				
G.nr. 34	Br.nr. 330	ER TEGNING KLARERT FOR BESTILLING, KONTRAKT OG SØKNING?		ja
VestlandsHusgruppens arkitektkontor – 6018 Alesund – Tlf. 70 17 89 00				
TEGNINGEN MÅ HVERKEN HELT ELLER DELVIS KOPIERES ELLER BENYTTES VED TILTAK SOM VESTLANDSHUS IKKE MEDVIRKER I.				

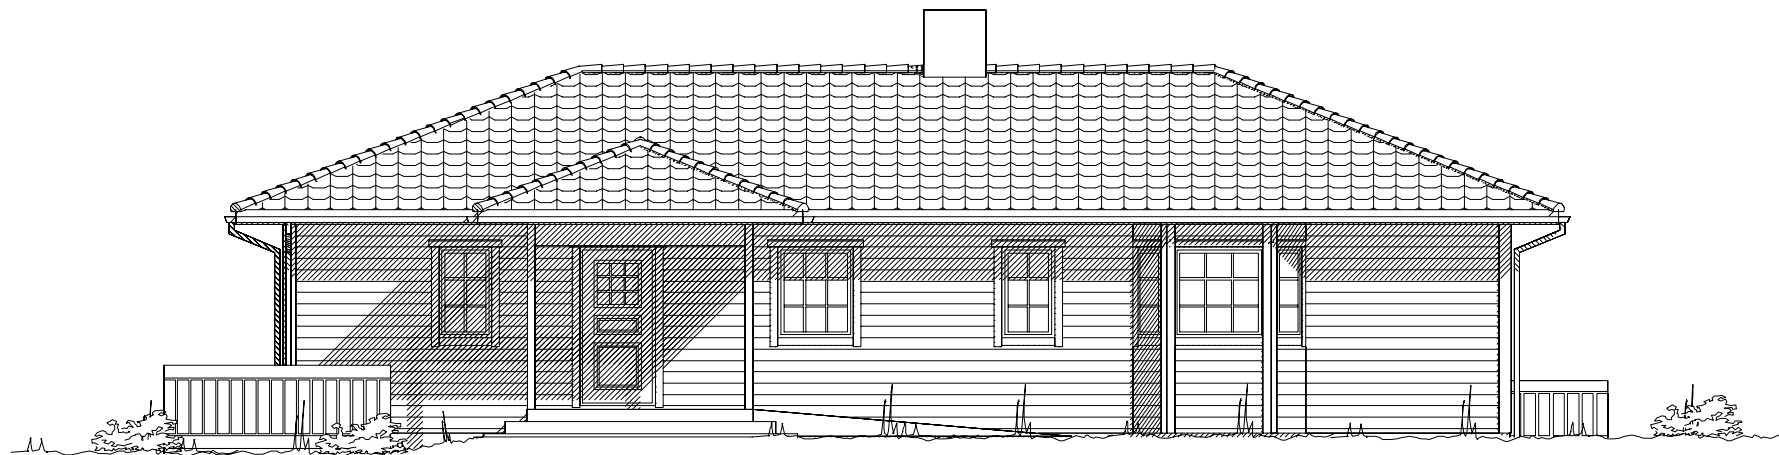

Fasade mot

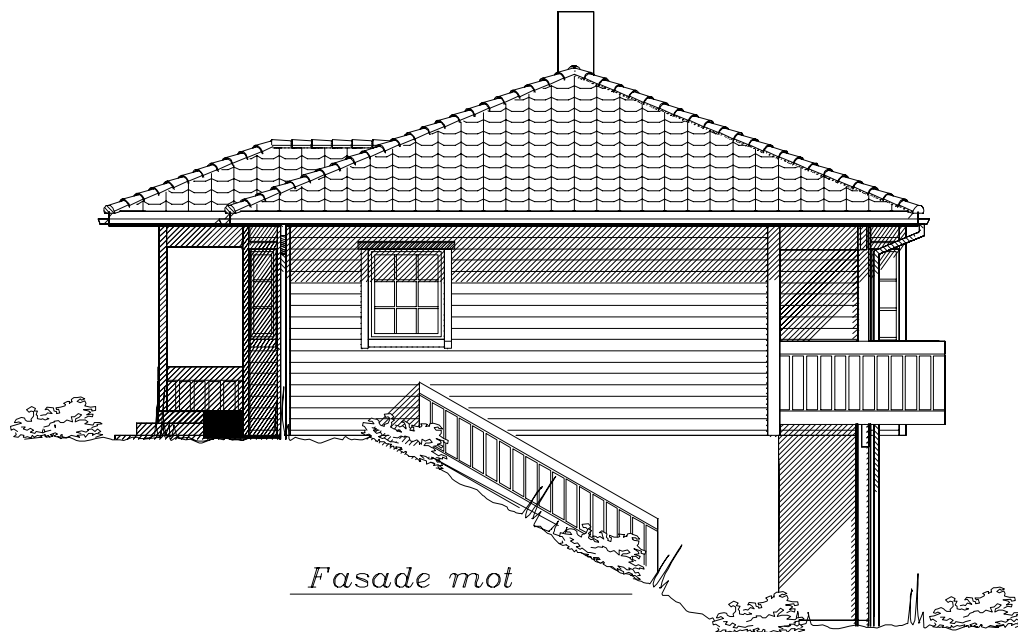

Fasade mot

UTFORMING AV TILTAK BEKREFTES FOREVIST:

Nabo.nr.	G.nr.	Br.nr.	Dato	Sign.
Nabo.nr.	G.nr.	Br.nr.	Dato	Sign.
Nabo.nr.	G.nr.	Br.nr.	Dato	Sign.
Nabo.nr.	G.nr.	Br.nr.	Dato	Sign.


Ferdig planert terreng
Bak / under terreng
Eksisterende terreng

Tiltakshaver: Aleksandra og Henrik Fredriksen				 VestlandsHus	
Leverandør: Norvest Bygg AS					
Hustype: Dukhornet		Fasade 3-4		Rev.4 06.12.10 hb	
Byggeplassens adresse:		ARKIV NR.		DATO 25.05.2009	
Storskjerva / Hovdeland, 6019 Alesund.				REV.1 20.04.2010hd	
G.nr. 34 Br.nr. 330		ER TEGNING KLARERT FOR BESTILLING, KONTRAKT OG SØKNING?		REV.2 29.04.2010hb	
		ja		REV.3 12.05.2010hd	
				SKALA 1 : 100	
				DATA DESIGN SYSTEM	
VestlandsHusgruppens arkitektkontor – 6018 Alesund – Tlf. 70 17 89 00					
TEGNINGEN MÅ HVERKEN HELT ELLER DELVIS KOPIERES ELLER BENYTTES VED TILTAK SOM VESTLANDSHUS IKKE MEDVIRKER I.					



Gjennomsnittlig U-verdi er her: 1,2

Tiltakshaver: Aleksandra og Henrik Fredriksen					 VestlandsHus TRYGGJE HJEM Tegningsnr. 503 Prosj.nr. 032h
Leverandør: Norvest Bygg AS			Rev. 06.12.2010		
Hustype: Dukhornet		Plan - Snitt		DATO 25.05.2009	
Byggeplassens adresse:			ARKIV NR.	REV.1 20.04.2010hd	
Storskjerva / Hovdeland, 6019 Alesund.				REV.2 29.04.2010hb	
				REV.3 12.05.2010hd	
G.nr. 34	Br.nr. 330	ER TEGNING KLARERT FOR BESTILLING, KONTRAKT OG SØKNING?		SKALA 1 : 100	
		ja		 DATA DESIGN SYSTEM	
VestlandsHusgruppens arkitektkontor – 6018 Alesund – Tlf. 70 17 89 00					
TEGNINGEN MÅ HVERKEN HELT ELLER DELVIS KOPIERES ELLER BENYTTES VED TILTAK SOM VESTLANDSHUS IKKE MEDVIRKER I.					

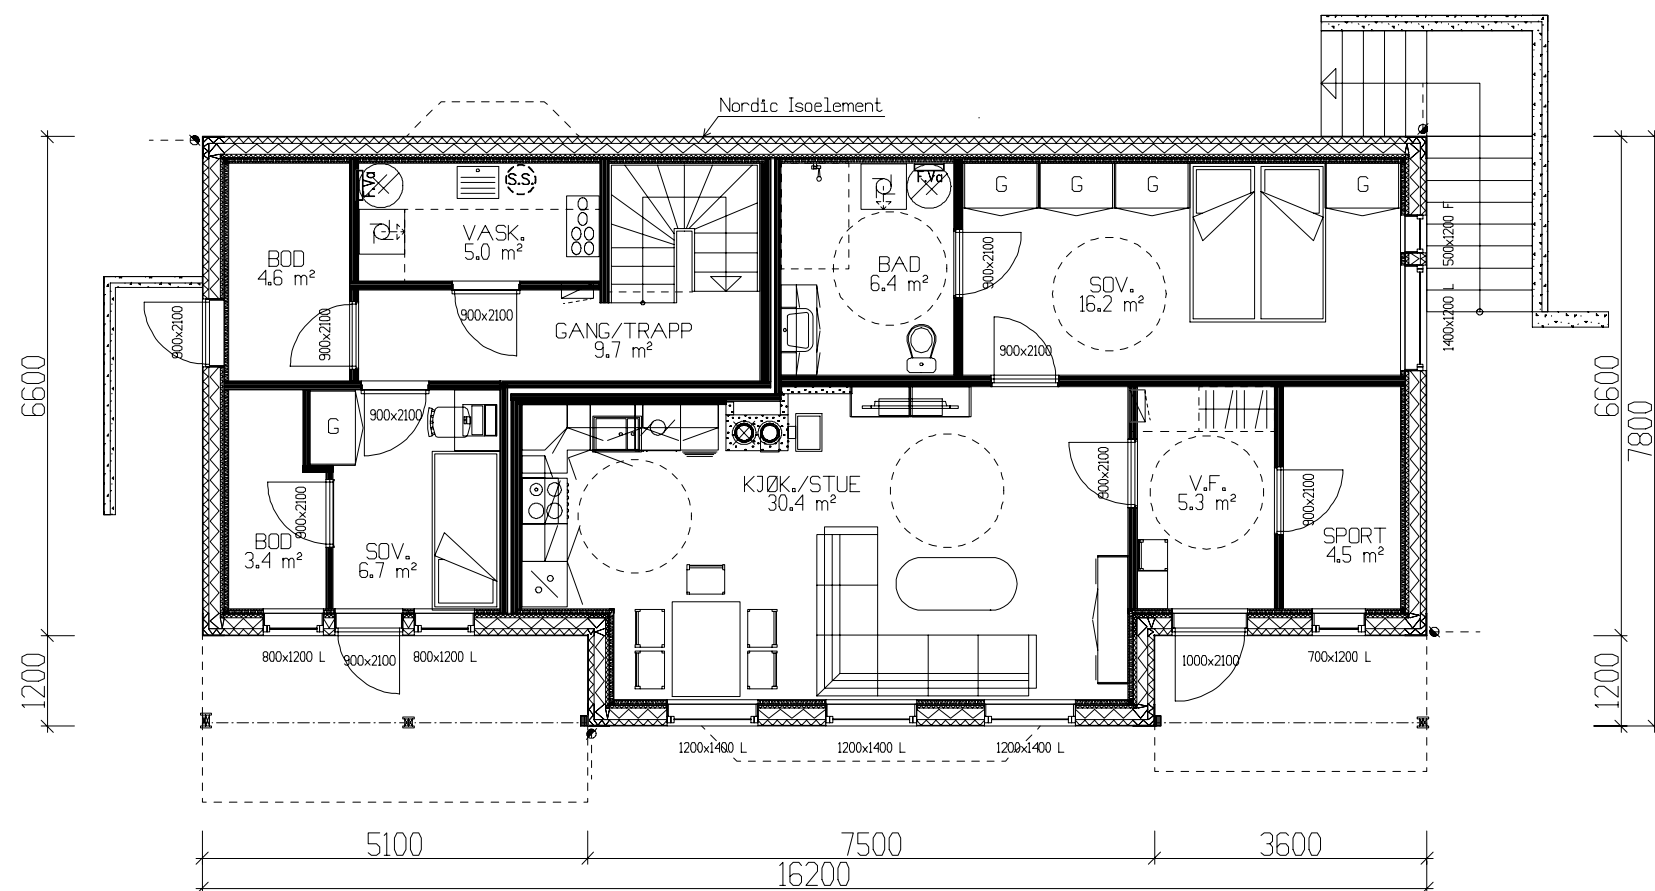

UNDERETG. HOVEDLEILIGHET 31,0m² BRA.

LEILIGHET 65,8m² BRA (inkl. sport).

Sportsbod til hovedleilighet
legges til framtidig garasje

Arealberegninger i hht. NS 3940	Bruksareal BRA i m²	
	Pr etasje	Sum BRA
U. etg. plan	96.2	96.2
H. etg. plan	108.6	108.6
SUM :	204.8	204.8
BYA :	136.3	136.3
Grunnflate/ fotavtrykk :	115.9	

m.sport

Tiltakshaver: Aleksandra og Henrik Fredriksen

Leverandør: Norvest Bygg AS

Rev.4 03.12.10 hb

Hustype: Dukhornet

Plan

Byggeplassens adresse:

ARKIV NR.

Storskjerva / Hovdeland, 6019 Alesund.

G.nr. 34

Br.nr. 330

ER TEGNING KLARERT FOR
BESTILLING, KONTRAKT OG SØKNING?

ja

DATO	25.05.2009
REV.1	20.04.2010hd
REV.2	29.04.2010hb
REV.3	12.05.2010hd
SKALA	1 : 100

DATA DESIGN SYSTEM



TRYGGE HJEM

Tegningsnr. 504

Prosj.nr. 032h

VestlandsHusgruppens arkitektkontor – 6018 Alesund – Tlf. 70 17 89 00

TEGNINGEN MÅ HVERKEN HELT ELLER DELVIS KOPIERES ELLER BENYTTES VED TILTAK SOM VESTLANDSHUS IKKE MEDVIRKER I.