


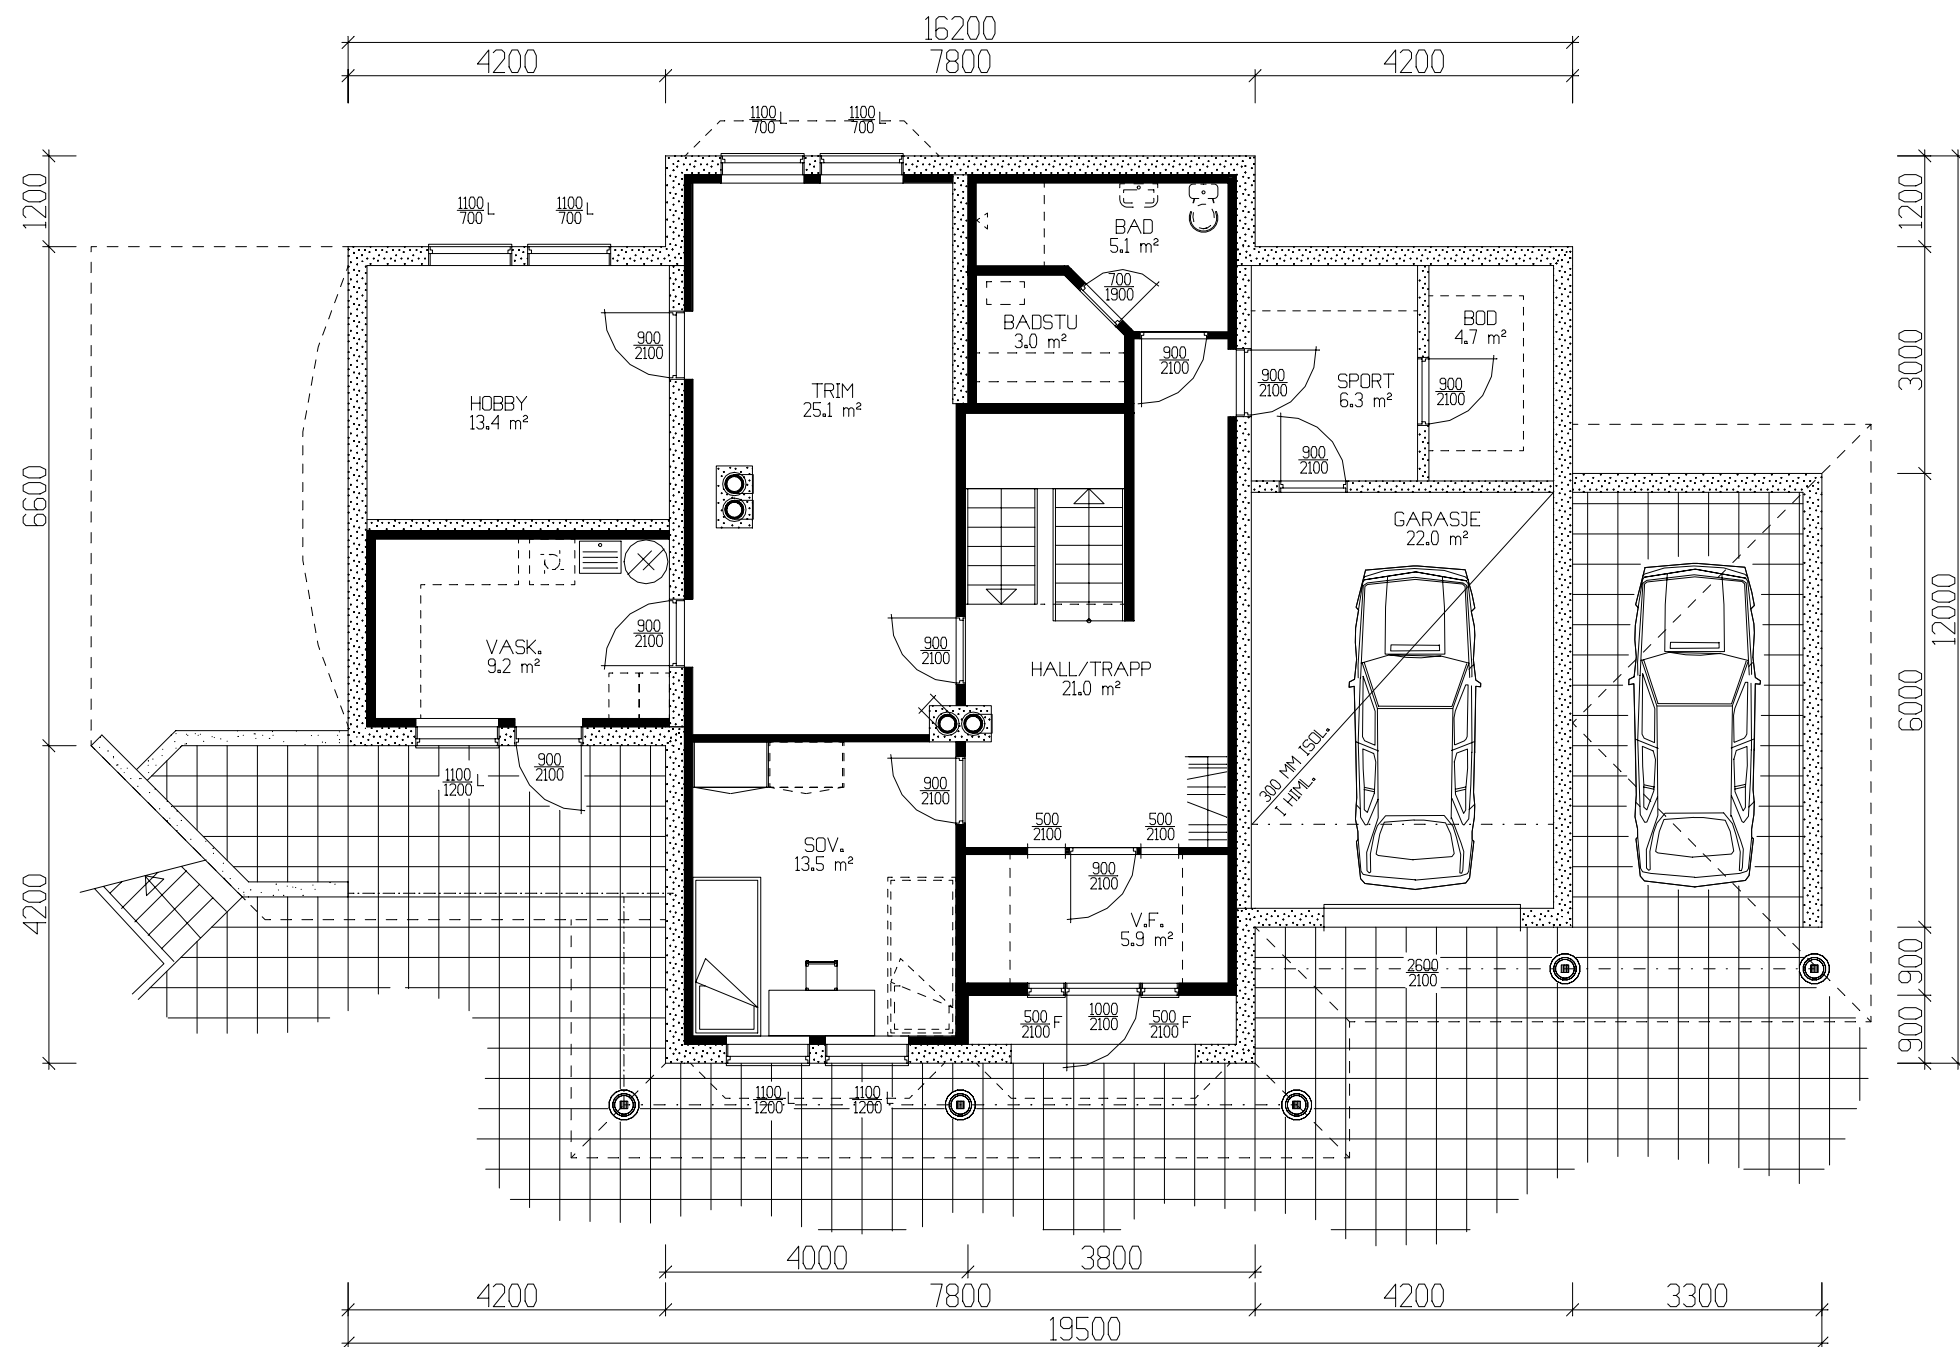

UNDERETASJE 115,1m² BRA + GARASJE 22,0m² BRA

Tiltakshaver:				 Vestlandshus
Leverandør:				
HUSTYPE: 200+		UNDERETASJE	DATO 01.09.01 OPV	
Byggeplassens adresse:			REV.1	
			REV.2	
G.nr.		Br.nr.	ER TEGNING KONTROLLERT I H.T. SJEKKLISTER ?	TEGNINGS NR. 504
			SKALA 1 : 100	PROSJ.NR. 044s
			 DATA DESIGN SYSTEM	
Vestlandshusgruppens arkitektkontor – 6018 Alesund – Tlf. 70 17 89 00				
TEGNINGEN MÅ HVERKEN HELT ELLER DELVIS KOPIERES ELLER BENYTTES VED TILTAK SOM VESTLANDSHUS IKKE MEDVIRKER I.				