




ETASJEPLAN 142,6m² BRA

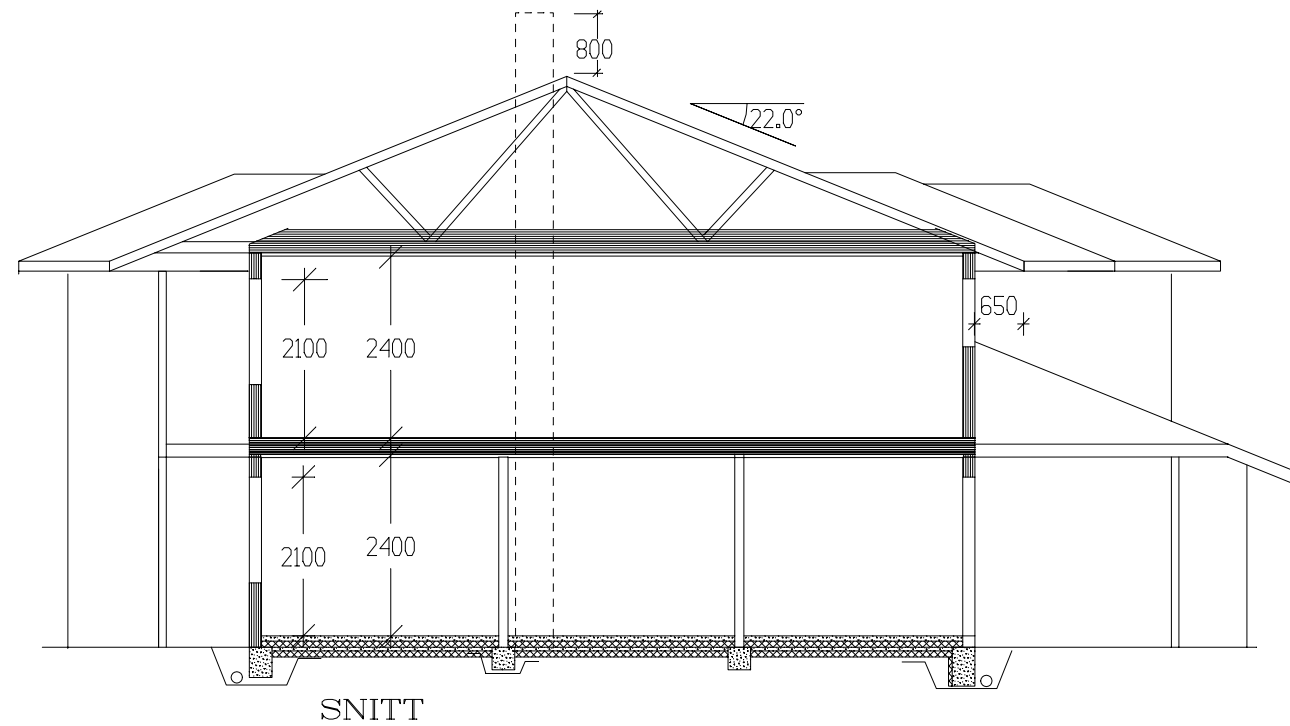

Tiltakshaver:

Leverandør:

HUSTYPE: 110

PLAN 2 /SNITT

DATO 15.10.02 OPV

REV.1

REV.2

REV.3

SKALA 1 : 100

DATA DESIGN SYSTEM

G.nr.

Br.nr.

ER TEGNING KONTROLLERT
I H.T. SJEKKLISTER ?



TEGNINGS NR.
503

PROSJ.NR.
0800

VestlandsHusgruppens arkitektkontor – 6018 Alesund – Tlf. 70 17 89 00

TEGNINGEN MÅ HVERKEN HELT ELLER DELVIS KOPIERES ELLER BENYTTES VED TILTAK SOM VESTLANDSHUS IKKE MEDVIRKER I.