


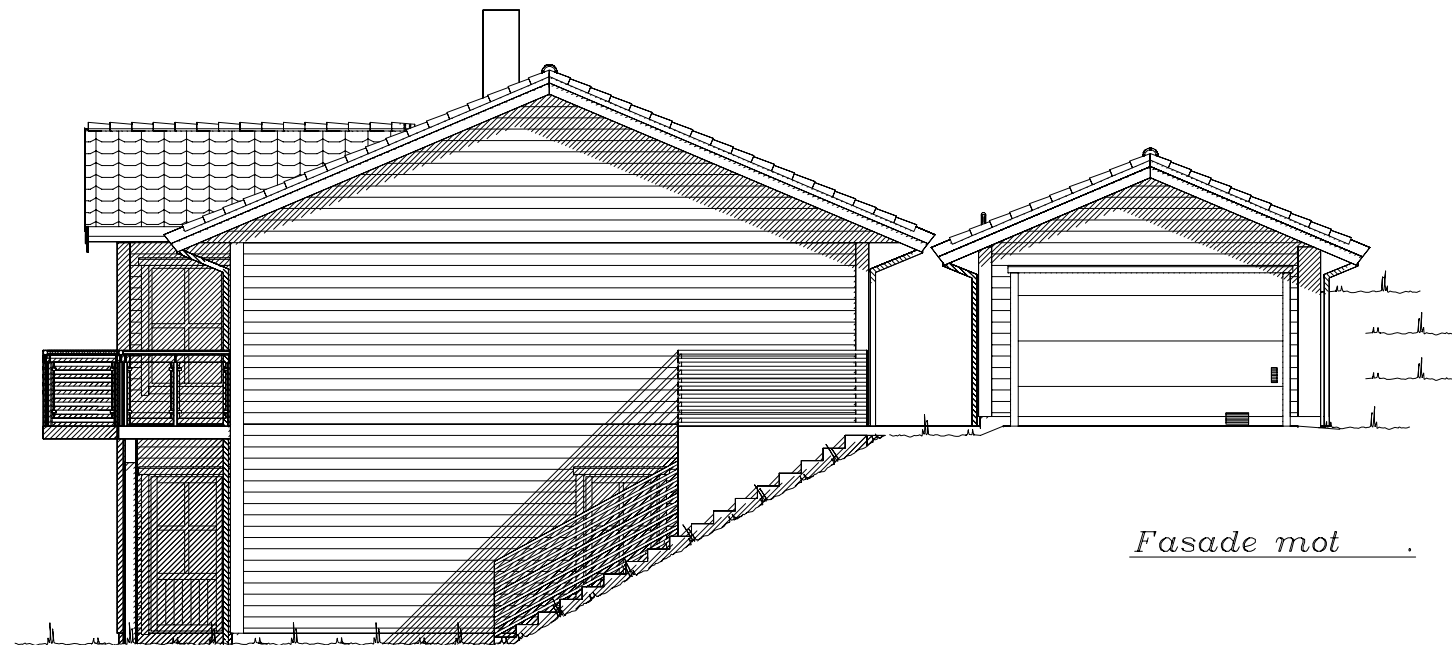

Fasade mot _____.



Fasade mot _____.

_____ Ferdig planert terreng
- - - - - Bak / under terreng
KOTE KOTE
- - - - - Eksisterende terreng


UTFORMING AV TILTAK BEKREFTES FOREVIST:

Nabo.nr.	G.nr.	Br.nr.	Dato	Sign.
Nabo.nr.	G.nr.	Br.nr.	Dato	Sign.
Nabo.nr.	G.nr.	Br.nr.	Dato	Sign.
Nabo.nr.	G.nr.	Br.nr.	Dato	Sign.

		Tiltakshaver: Bjarte Rolland og Wenke Langhelle	
		Forhandler: VestlandsHus Mjelde AS	
Hustype: Spesial		Fasade 1 og 2	
Byggeplassens adresse:		ARKIV NR.	
Nedre Vikne tomt 13, 5286 Haus			
G.nr. 64	Br.nr. 26	Er tegning klarert for bestilling, kontrakt og søkning ?	Ja
VESTLANDSHUSGRUPPENS ARKITEKTKONTOR – 6018 ÅLESUND – TLF. 70 17 89 00		TRYGGE HJEM	
TEGNINGEN MÅ HVERKEN HELT ELLER DELVIS KOPIERES ELLER BENYTTES VED TILTAK SOM VESTLANDSHUS IKKE MEDVIRKER I.		SKALA 1 : 100	
		Tegningsnr. 501	
		Prosj.nr. 126v	



Fasade mot _____.

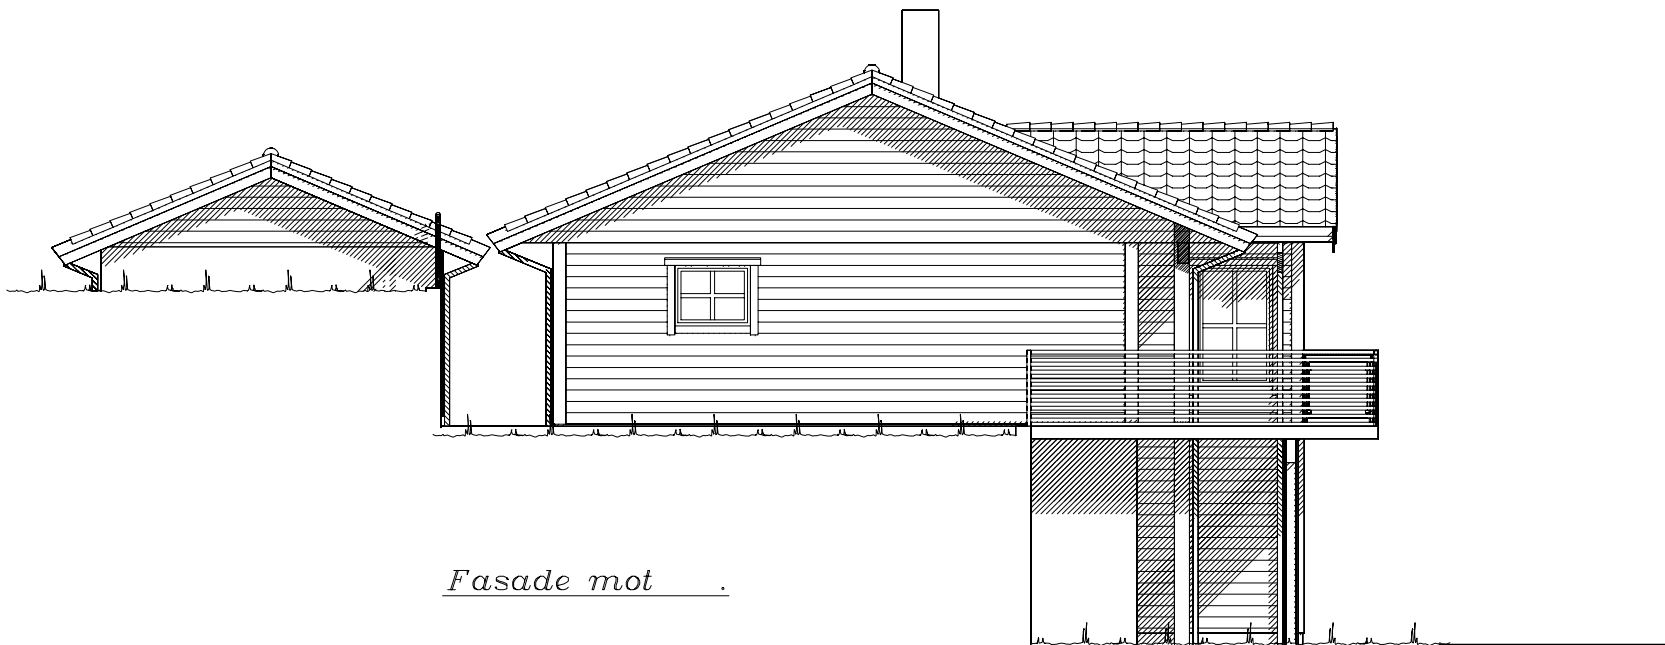

Fasade mot _____.

_____ Ferdig planert terreng
- - - - - Bak / under terreng
KOTE KOTE
- - - - - Eksisterende terreng

UTFORMING AV TILTAK BEKREFTES FOREVIST:				
Nabo.nr.	G.nr.	Br.nr.	Dato	Sign.
Nabo.nr.	G.nr.	Br.nr.	Dato	Sign.
Nabo.nr.	G.nr.	Br.nr.	Dato	Sign.
Nabo.nr.	G.nr.	Br.nr.	Dato	Sign.

 VESTLANDS HUS		Tiltakshaver: Bjarte Rolland og Wenke Langhelle			
		Forhandler: VestlandsHus Mjelde AS			
Hustype: Spesial		Fasade 3 og 4		DATO 28.09.11 vhh	TRYGGE HJEM
Byggeplassens adresse:		ARKIV NR.	REV.1 17.10.11 vhh	SKALA 1 : 100	
Nedre Vikne tomt 13, 5286 Haus			REV.2 21.11.11 vhh		
			REV.3		
G.nr. 64	Br.nr. 26	Er tegning klarert for bestilling, kontrakt og søkning ?	Ja	 DATA DESIGN SYSTEM	Tegningsnr. 502
					Prosj.nr. 126v
VESTLANDSHUSGRUPPENS ARKITEKTKONTOR – 6018 ÅLESUND – TLF. 70 17 89 00					
TEGNINGEN MÅ HVERKEN HELT ELLER DELVIS KOPIERES ELLER BENYTTES VED TILTAK SOM VESTLANDSHUS IKKE MEDVIRKER I.					



HOVEDETASJE: 114,4m² BRA + SPORT 5,7m² + GARASJE 23,3m²

Ang. drager foran kjøkken.
Takstolleverandør må vurdere om
ekstra støtte må inn.

Bruk av personsikkerhetsglass i vindu, er markert på plan med SG


Arealberegninger 1 hht. NS 3940	Bruksareal BRA 1 m²			P-ROM Primære rom
	Pr etasje	Utvendig bod/garasje	Åpent over- bygg areal og carport	
U. etg. plan	112.1	0.0	13.5	125.6
H. etg. plan	114.4	29.0	1.7	145.1
SUM :	226.5	29.0	15.2	270.7
BYA :	187.3	0.0	0.0	187.3
Grunnflate/ fotavtrykk :	159.3			

Kanaler fra ventilasjonsanlegg, vil i noen tilfeller medføre ekstra veggtykkelser eller "kassing", som får mindre konsekvenser for romløsninger
Dette kan eventuelt justeres noe før igangsetting av bygget.

NB! Ved innhenting av pristilbud av ytterdører og vindu, må forutsetningen i varmetapsberegningen legges til grunn. Her blir det forutsatt en maksimal, gjennomsnittlig U-verdi til ytterdører og vindu for bygget.
Høy prosentandel over 20% vindu og dører, har konsekvenser for byggets isolering.

% vindu- og døreareal er beregnet til: 21%
Gjennomsnittlig U-verdi er her: 1,2

VESTLANDS HUS		Tiltakshaver: Bjarte Rolland og Wenke Langhelle	
		Forhandler: VestlandsHus Mjelde AS	
Hustype: Spesial		Plan	DATO 28.09.11 vhh
Byggeplassens adresse:		ARKIV NR.	REV.1 17.10.11 vhh
Nedre Vikne tomt 13, 5286 Haus			REV.2 21.11.11 vhh
			REV.3
G.nr. 64	B.nr. 26	Er tegning klarert for bestilling, kontrakt og søkning ?	TRYGGE HJEM
		Ja	SKALA 1 : 100
			Tegningsnr. 503
			Prosj.nr. 126v
VESTLANDSHUSGRUPPENS ARKITEKTKONTOR – 6018 ÅLESUND – TLF. 70 17 89 00			
TEGNINGEN MÅ HVERKEN HELT ELLER DELVIS KOPIERES ELLER BENYTTES VED TILTAK SOM VESTLANDSHUS IKKE MEDVIRKER I.			

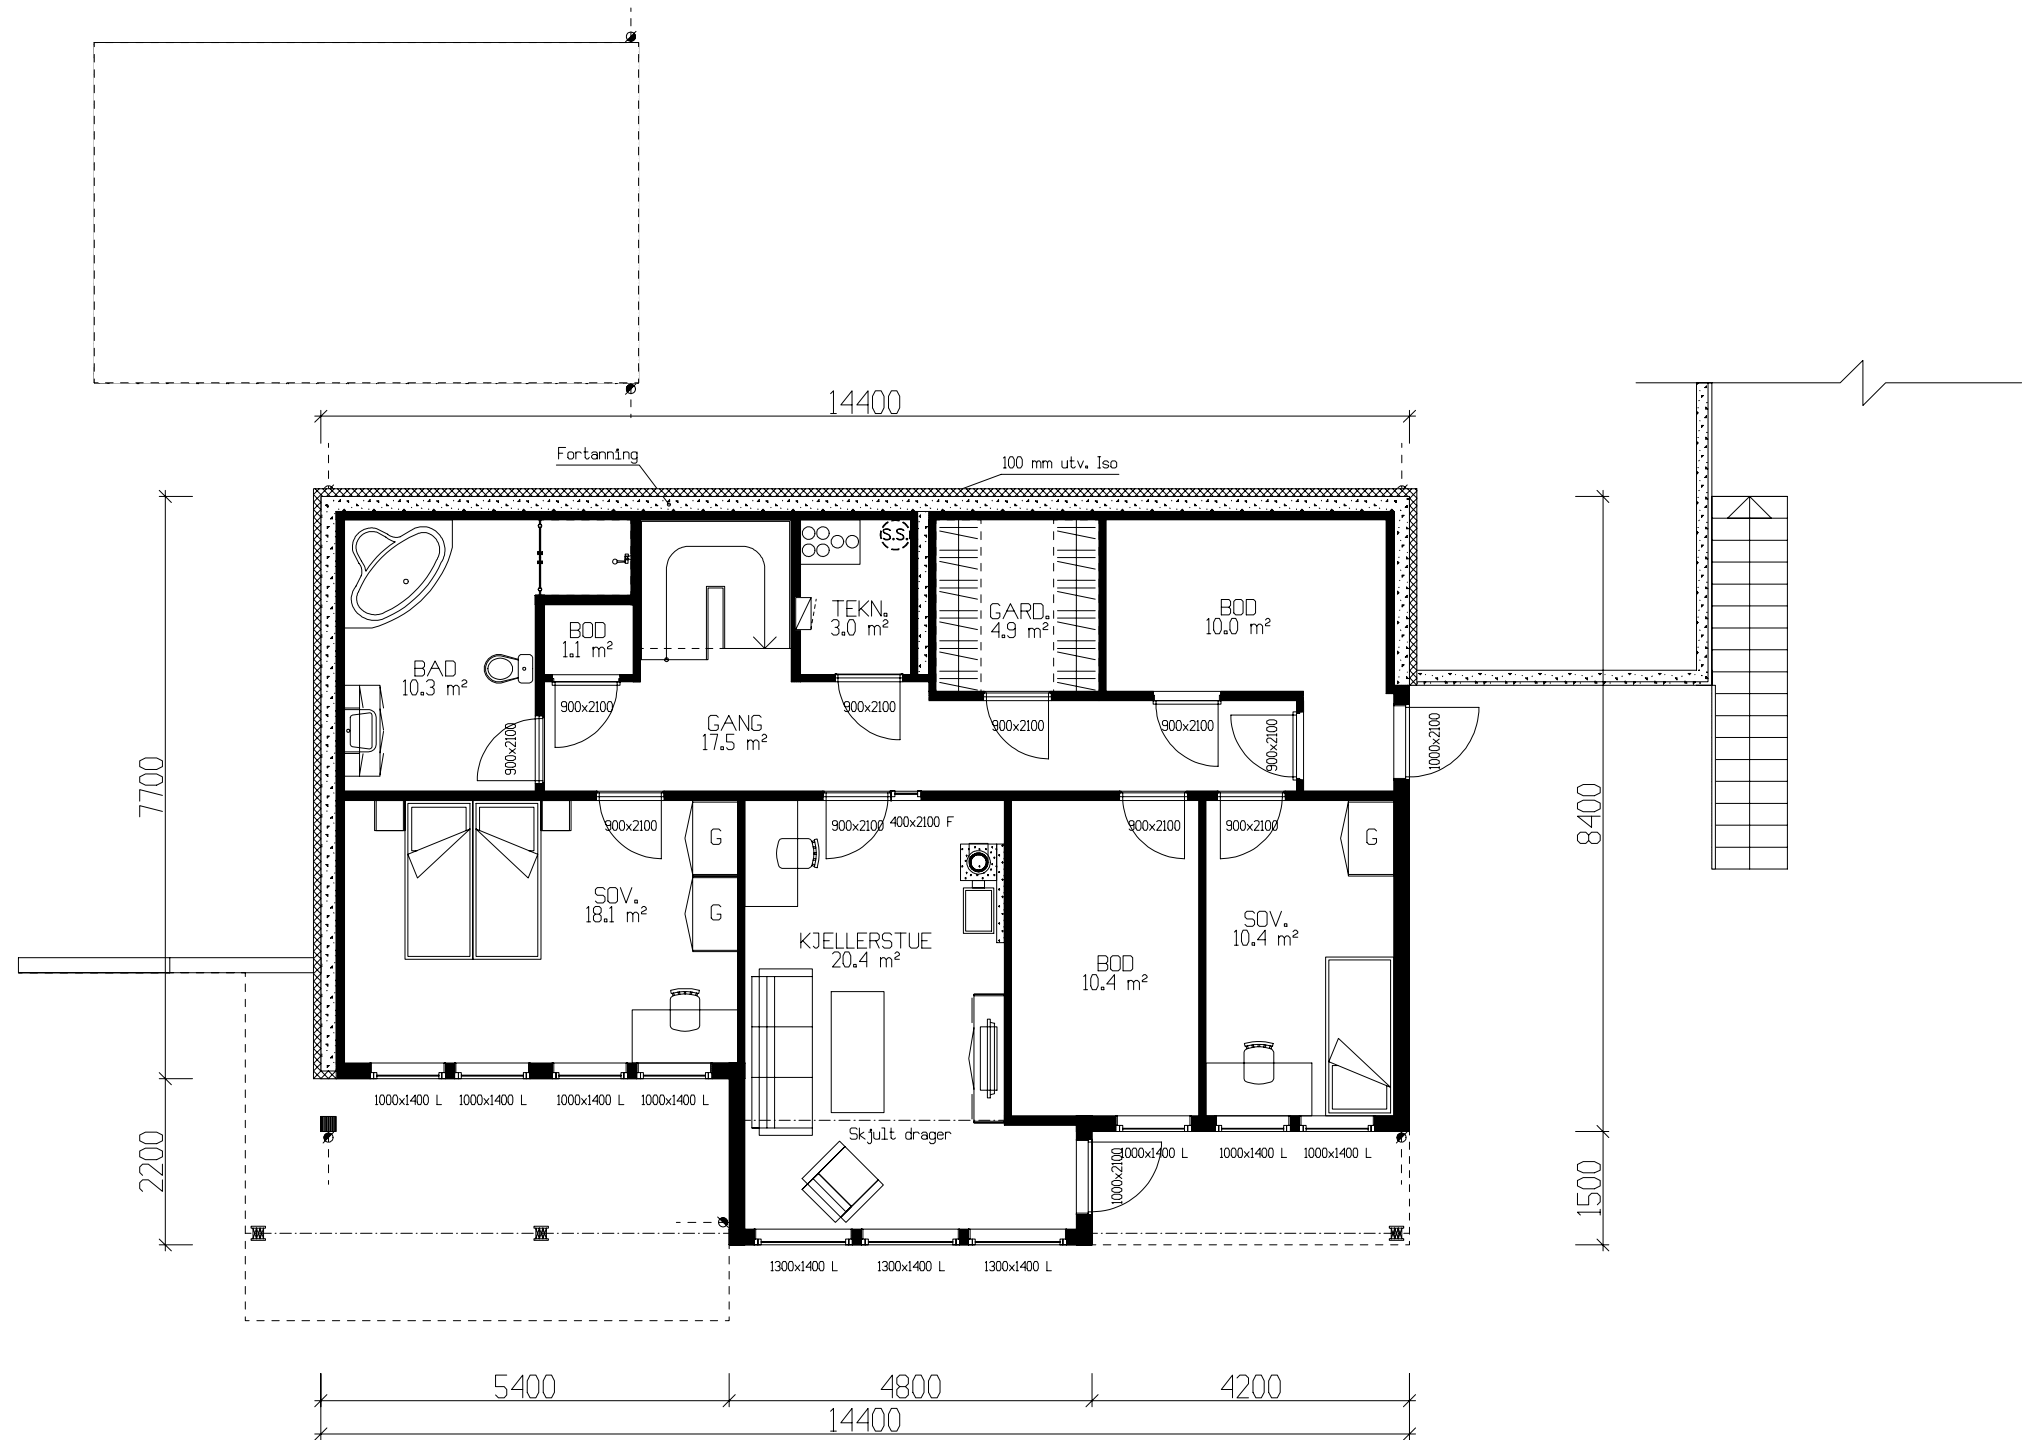


UNDERETASJE: 112,1m² BRA

Bruk av personsikkerhetsglass i vindu, er markert på plan med SG


 VESTLANDS HUS		Tiltakshaver: Bjarte Rolland og Wenke Langhelle								
		Forhandler: VestlandsHus Mjelde AS								
Hustype: Spesial			Plan			DATO 28.09.11 vhh		TRYGGE HJEM		
Byggeplassens adresse: Nedre Vikne tomt 13, 5286 Haus				ARKIV NR.		REV.1 17.10.11 vhh		SKALA 1 : 100		
						REV.2 21.11.11 vhh				
G.nr. 64		Br.nr. 26		Er tegning klarert for bestilling, kontrakt og søkning ? Ja			 DATA DESIGN SYSTEM		Tegningsnr. 504	
									Prosj.nr. 126v	
VESTLANDSHUSGRUPPENS ARKITEKTKONTOR – 6018 ÅLESUND – TLF. 70 17 89 00										
TEGNINGEN MÅ HVERKEN HELT ELLER DELVIS KOPIERES ELLER BENYTTES VED TILTAK SOM VESTLANDSHUS IKKE MEDVIRKER I.										



		Tiltakshaver: Bjarte Rolland og Wenke Langhelle				
VESTLANDS HUS		Forhandler: VestlandsHus Mjelde AS				
Hustype: Spesial		Snitt		DATO 28.09.11 vhh		TRYGGE HJEM
Byggeplassens adresse:			ARKIV NR.	REV.1 17.10.11 vhh		
Nedre Vikne tomt 13, 5286 Haus				REV.2 21.11.11 vhh		
				REV.3		
G.nr. 64	Br.nr. 26	Er tegning klarert for bestilling, kontrakt og søkning ?		Ja	 DATA DESIGN SYSTEM	Tegningsnr. 505
						Prosj.nr. 126v
VESTLANDSHUSGRUPPENS ARKITEKTKONTOR – 6018 ALESUND – TLF. 70 17 89 00						
TEGNINGEN MÅ HVERKEN HELT ELLER DELVIS KOPIERES ELLER BENYTTES VED TILTAK SOM VESTLANDSHUS IKKE MEDVIRKER I.						

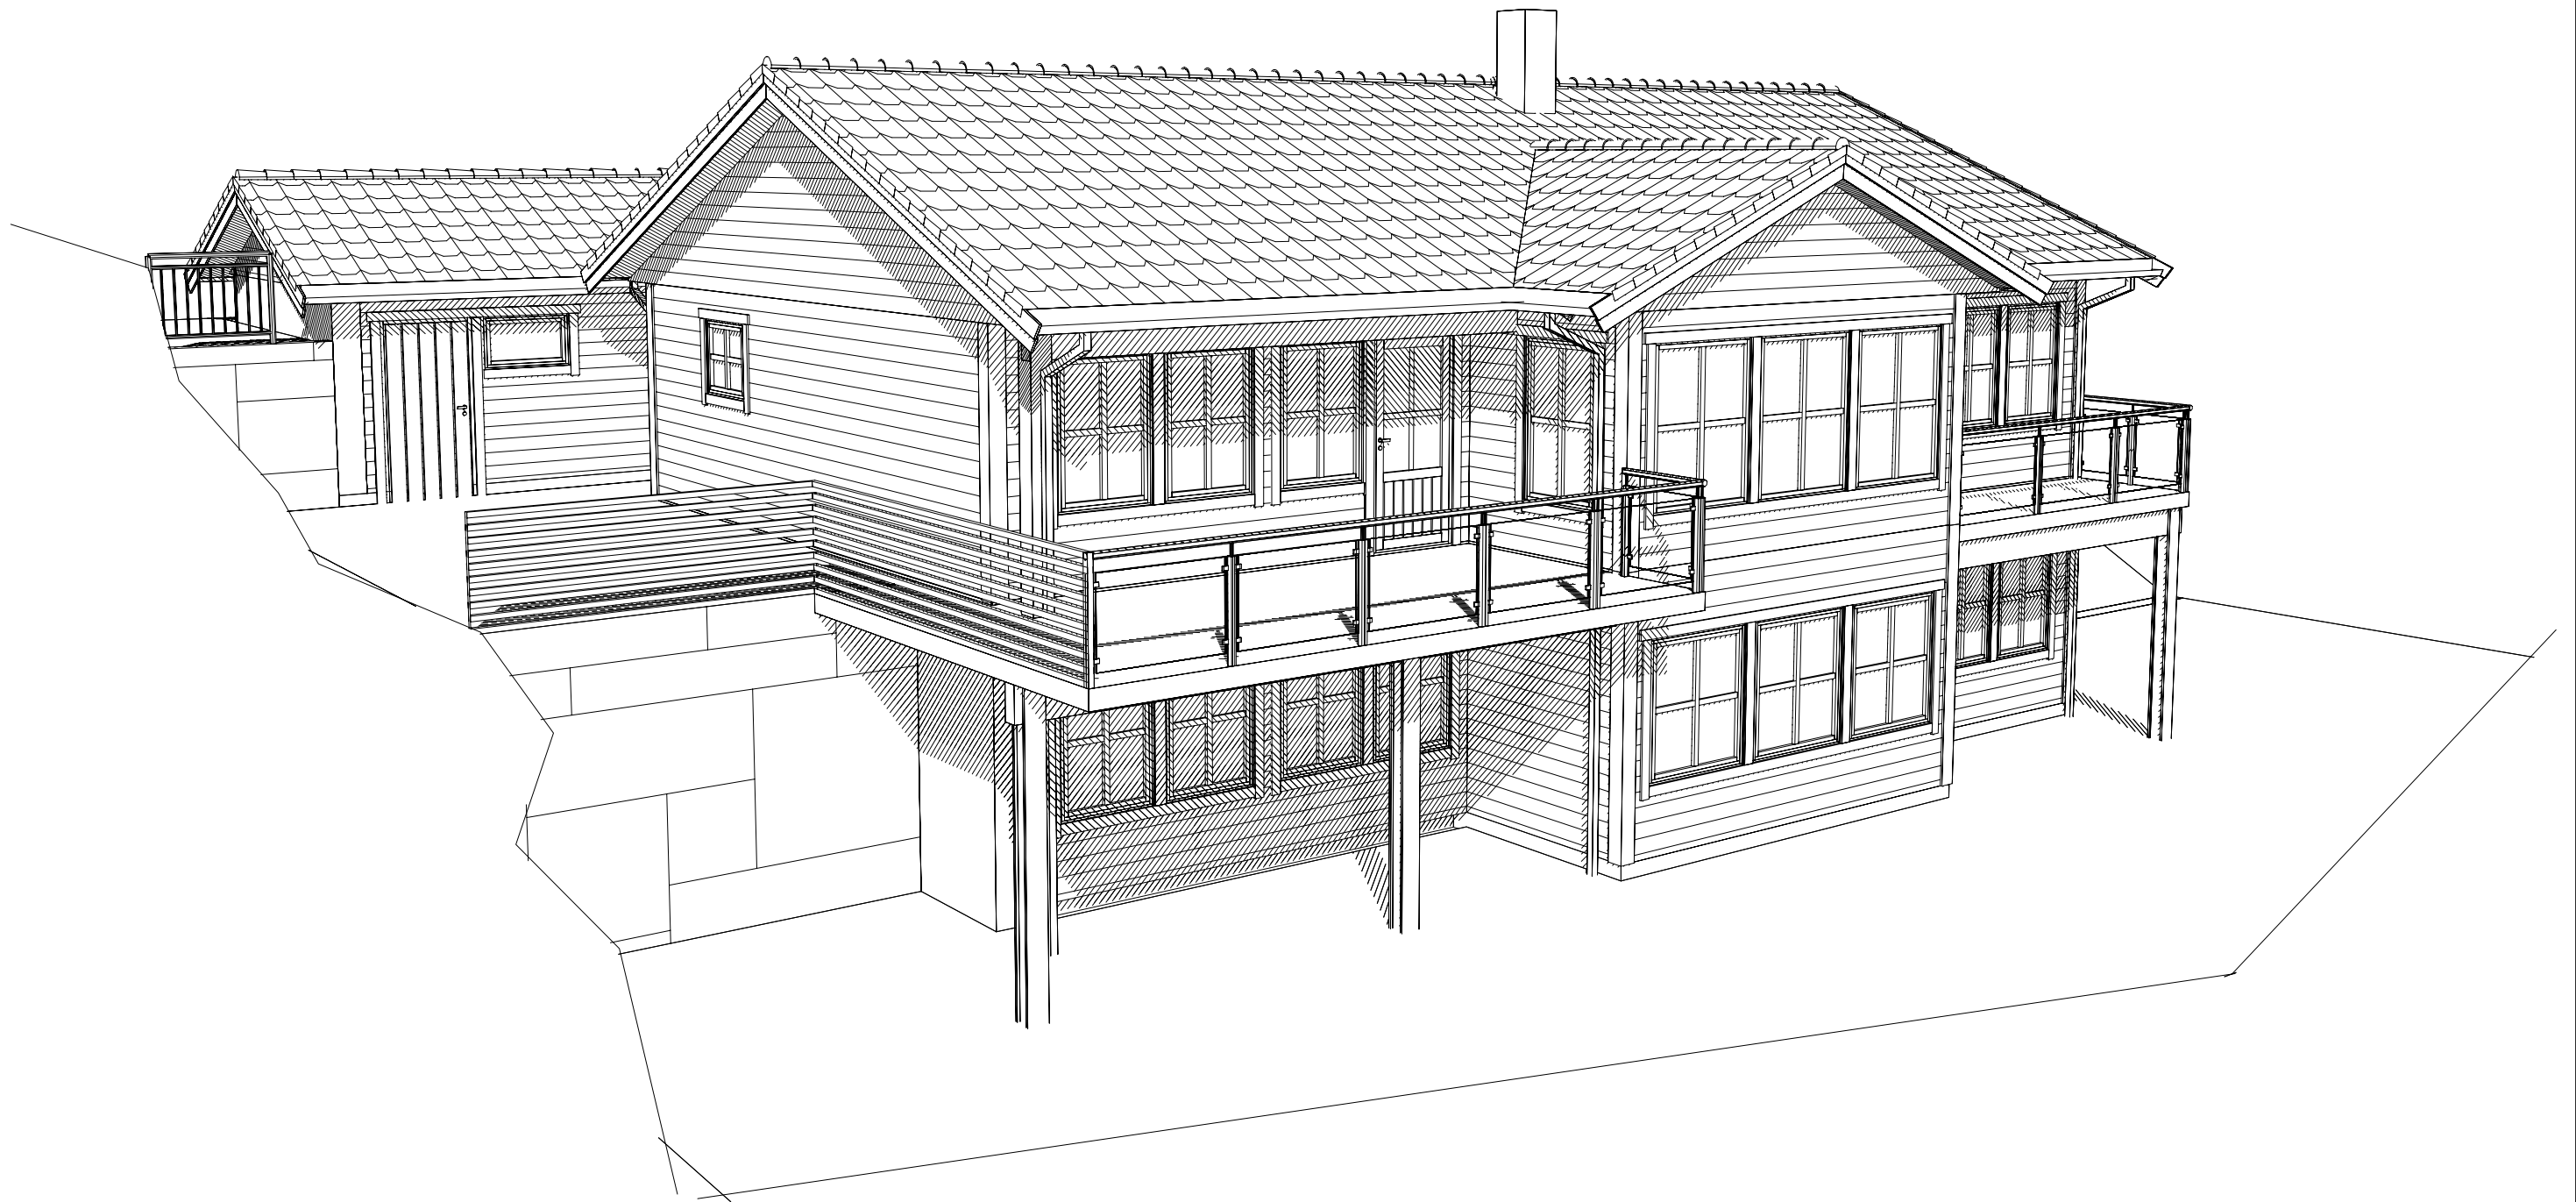

Tiltakshaver: Bjarte Rolland og Wenke Langhelle					
Type: Spesial			PERSPEKTIV 1		
Byggeplassens adresse:			G.nr.	B.nr.	ARK NR. 506
Nedre Vikne tomt 13, 5286 Haus					PRO. NR. 126v
VestlandsHusgruppens arkitektkontor-6018 Alesund-Tlf. 70 17 89 00					

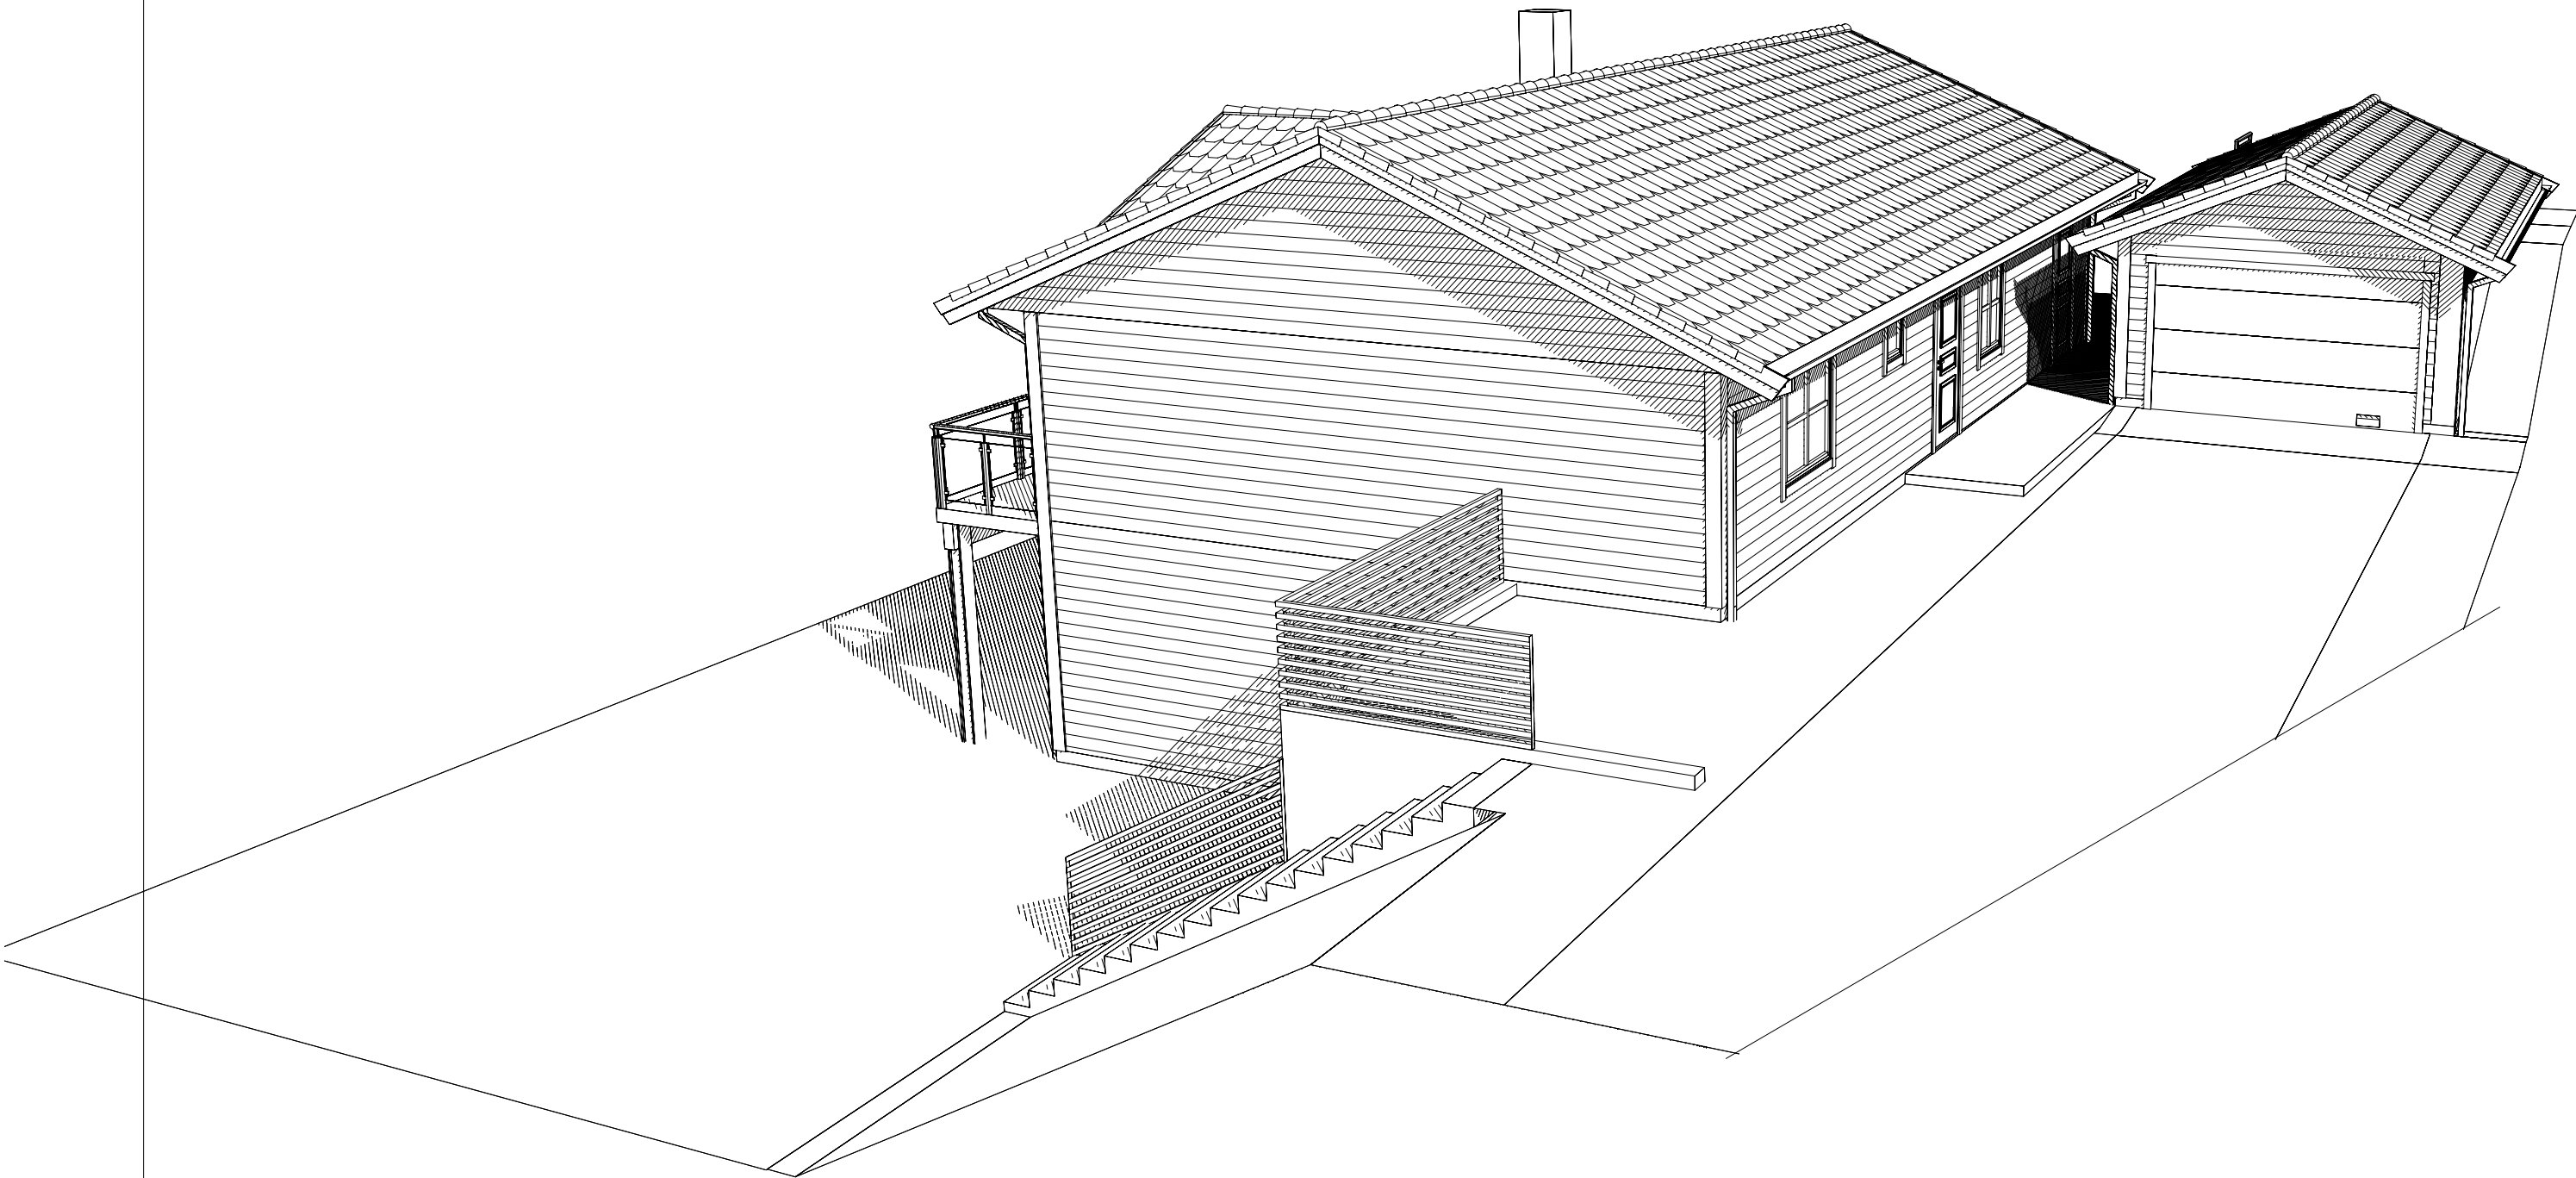

Tiltakshaver: Bjarte Rolland og Wenke Langhelle					
Type: Spesial			PERSPEKTIV 2		
Byggeplassens adresse:			G.nr.	B.nr.	ARK NR. 507
Nedre Vikne tomt 13, 5286 Haus					PRO. NR. 126v
VestlandsHusgruppens arkitektkontor-6018 Alesund-Tlf. 70 17 89 00					