

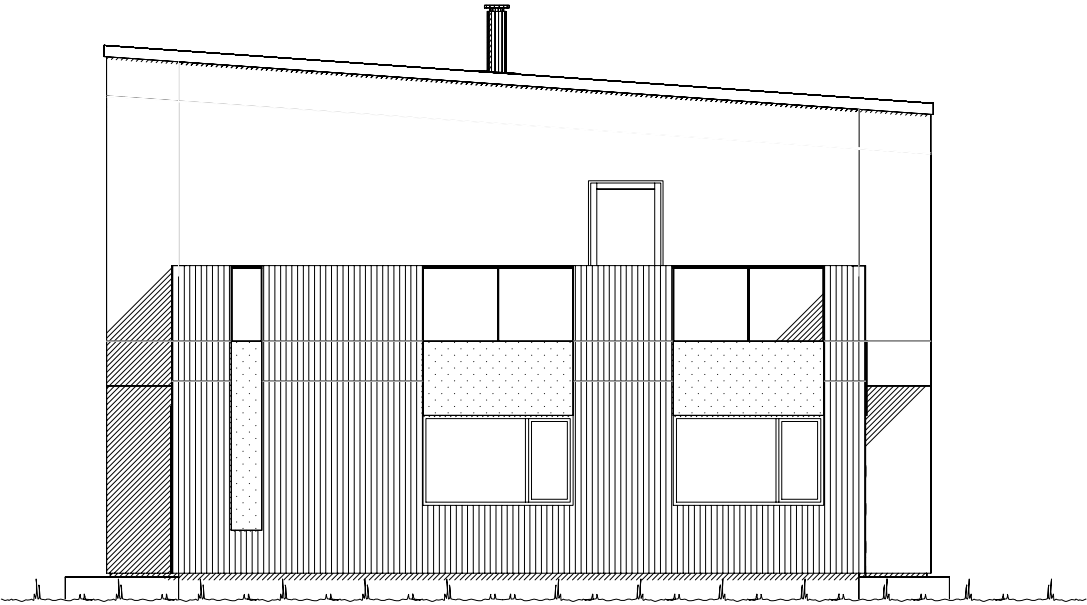
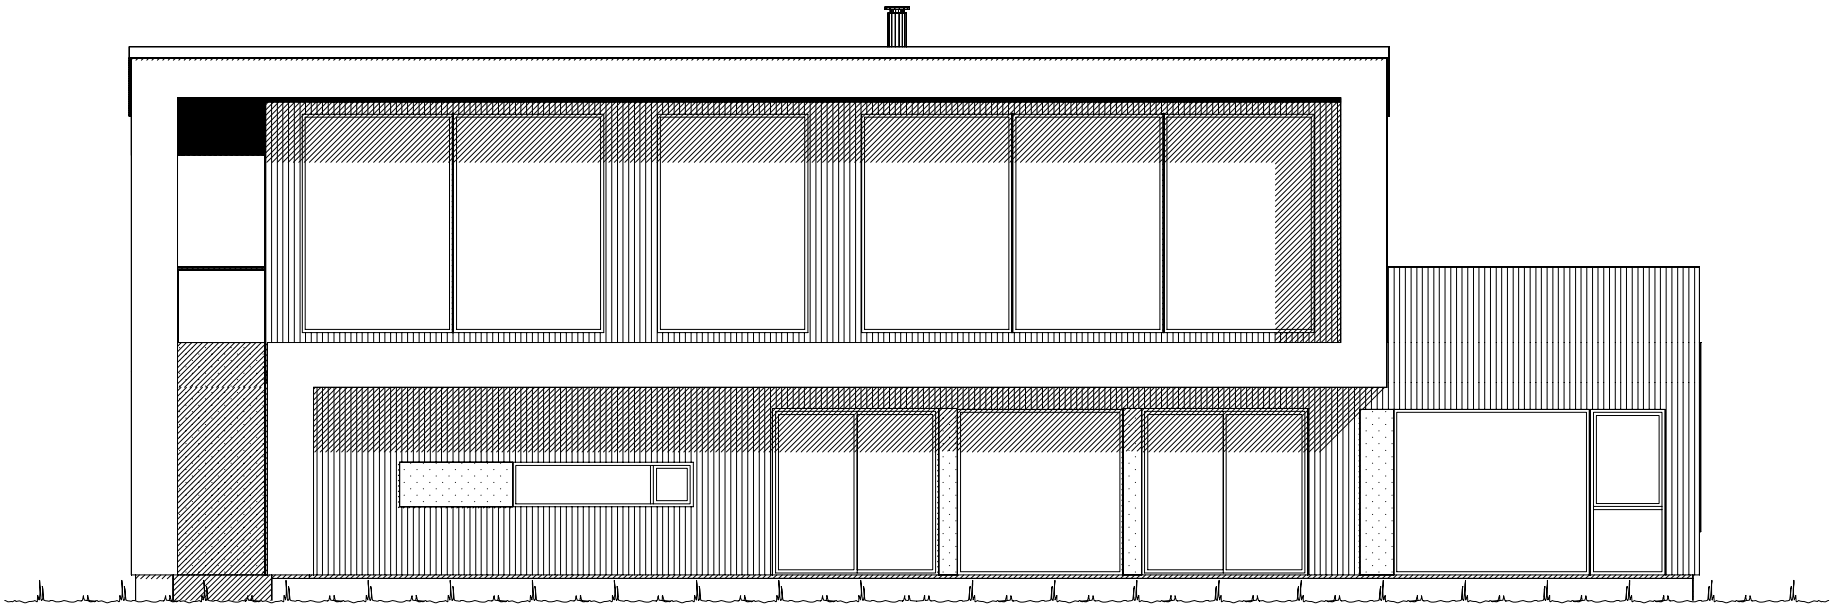
 


 

Fasade mot _____.

 

Fasade mot _____.



 Ferdig planert terreng
 KOTE Bak / under terreng
 KOTE Eksisterende terreng

UTFORMING AV TILTAK BEKREFTES FOREVIST:				
Nabo.nr.	G.nr.	Br.nr.	Dato	Sign.
Nabo.nr.	G.nr.	Br.nr.	Dato	Sign.
Nabo.nr.	G.nr.	Br.nr.	Dato	Sign.
Nabo.nr.	G.nr.	Br.nr.	Dato	Sign.

		Tiltakshaver:	
		Forhandler:	
Hustype: Spesial		Fasade 1 og 2	
Byggeplassens adresse:		ARKIV NR.:	
G.nr.	Br.nr.	Er tegning klarert for bestilling, kontrakt og søkning ?	Nei
VESTLANDSHUSGRUPPENS ARKITEKTKONTOR - 6018 ÅLESUND - TLF. 70 17 89 00			
TEGNINGEN MÅ HVERKEN HELT ELLER DELVIS KOPIERES ELLER BENYTTES VED TILTAK SOM VESTLANDSHUS IKKE MEDVIRKER I.			

DATO 15.01.19 vhh	
REV.1	
REV.2	
REV.3	
SKALA 1 : 100	
Tegningsnr.	501
Prosj.nr.	180137

 DATA DESIGN SYSTEM

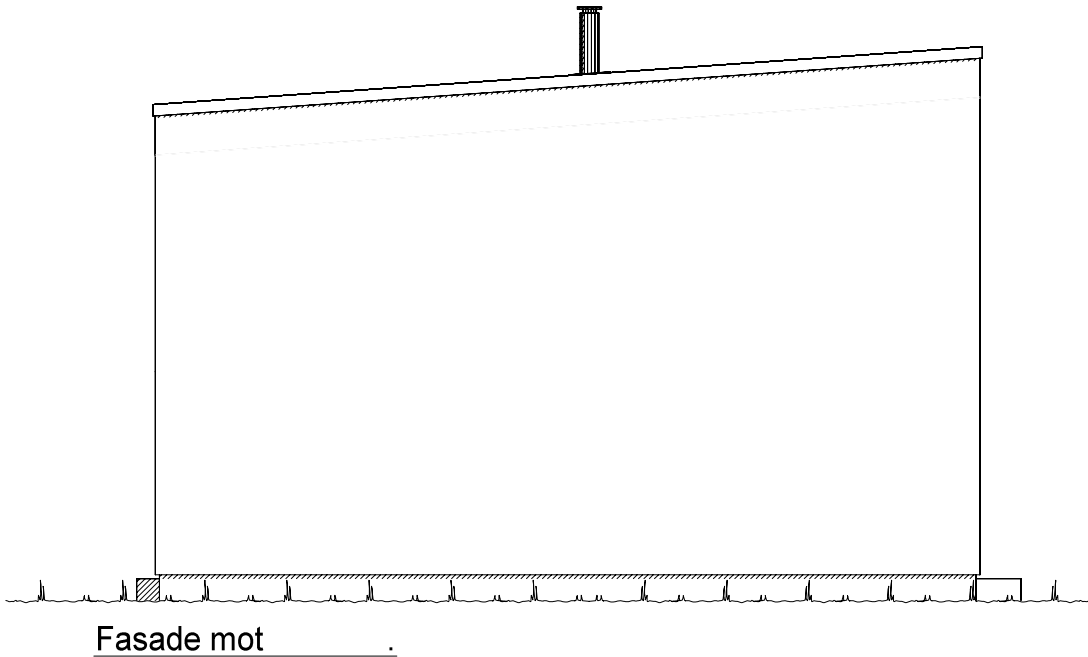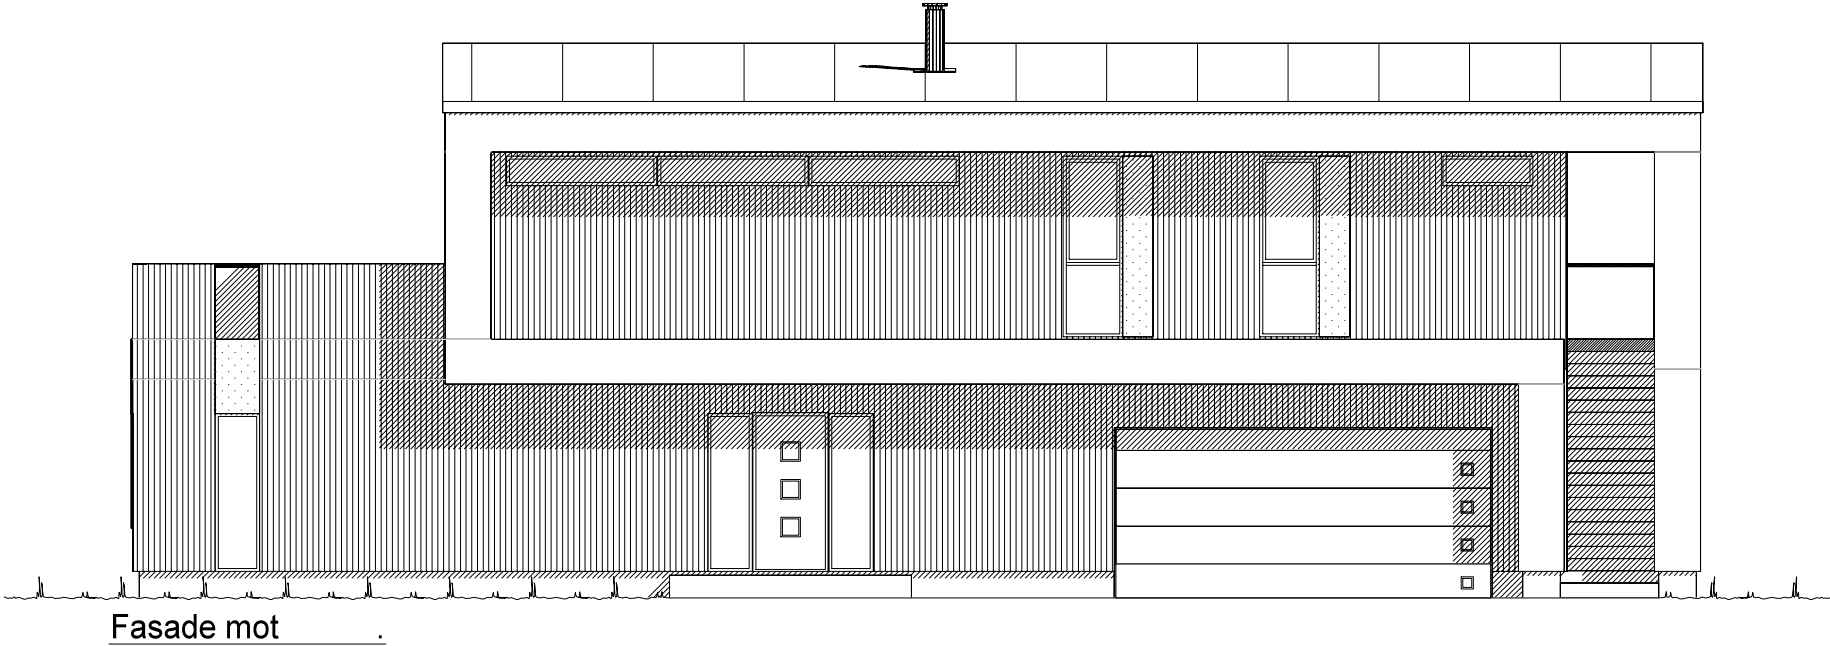


— — — — — KOTE — — — — —
Ferdig planert terreng
- - - - - KOTE - - - - -
Bak / under terreng
— — — — — KOTE — — — — —
Eksisterende terreng

UTFORMING AV TILTAK BEKREFTES FOREVIST:				
Nabo.nr.	G.nr.	Br.nr.	Dato	Sign.
Nabo.nr.	G.nr.	Br.nr.	Dato	Sign.
Nabo.nr.	G.nr.	Br.nr.	Dato	Sign.
Nabo.nr.	G.nr.	Br.nr.	Dato	Sign.

VESTLANDS HUS		Tiltakshaver:	
		Forhandler:	
Hustype: Spesial Fasade 3 og 4		DATO 15.01.19 vhh	
Byggeplassens adresse:		REV.1	
		REV.2	
		REV.3	
G.nr. Br.nr. Er tegning klarert for bestilling, kontrakt og søkning ?		SKALA 1 : 100	
Nei		Tegningsnr. 502	
DATA DESIGN SYSTEM		Prosj.nr. 180137	
VESTLANDSHUSGRUPPENS ARKITEKTKONTOR - 6018 ÅLESUND - TLF. 70 17 89 00			
TEGNINGEN MÅ HVERKEN HELT ELLER DELVIS KOPIERES ELLER BENYTTES VED TILTAK SOM VESTLANDSHUS IKKE MEDVIRKER I.			

Gjeldende plans høydebestemmelser:	
Maks. kotehøyde møne:	Kote
Maks. kotehøyde gesims:	Kote
Regnet fra gj. snittlig planert terreng:	
Maks.høyde møne:	= 00.0 m
Maks.høyde gesims:	= 00.0 m
Regnet fra gj. snittlig eksisterende terreng:	
Maks.høyde møne:	= 00.0 m
Maks.høyde gesims:	= 00.0 m
Grad av utnyttning iht. gjeldende plan:	
Benevnelse og krav:	%BYA ?? %

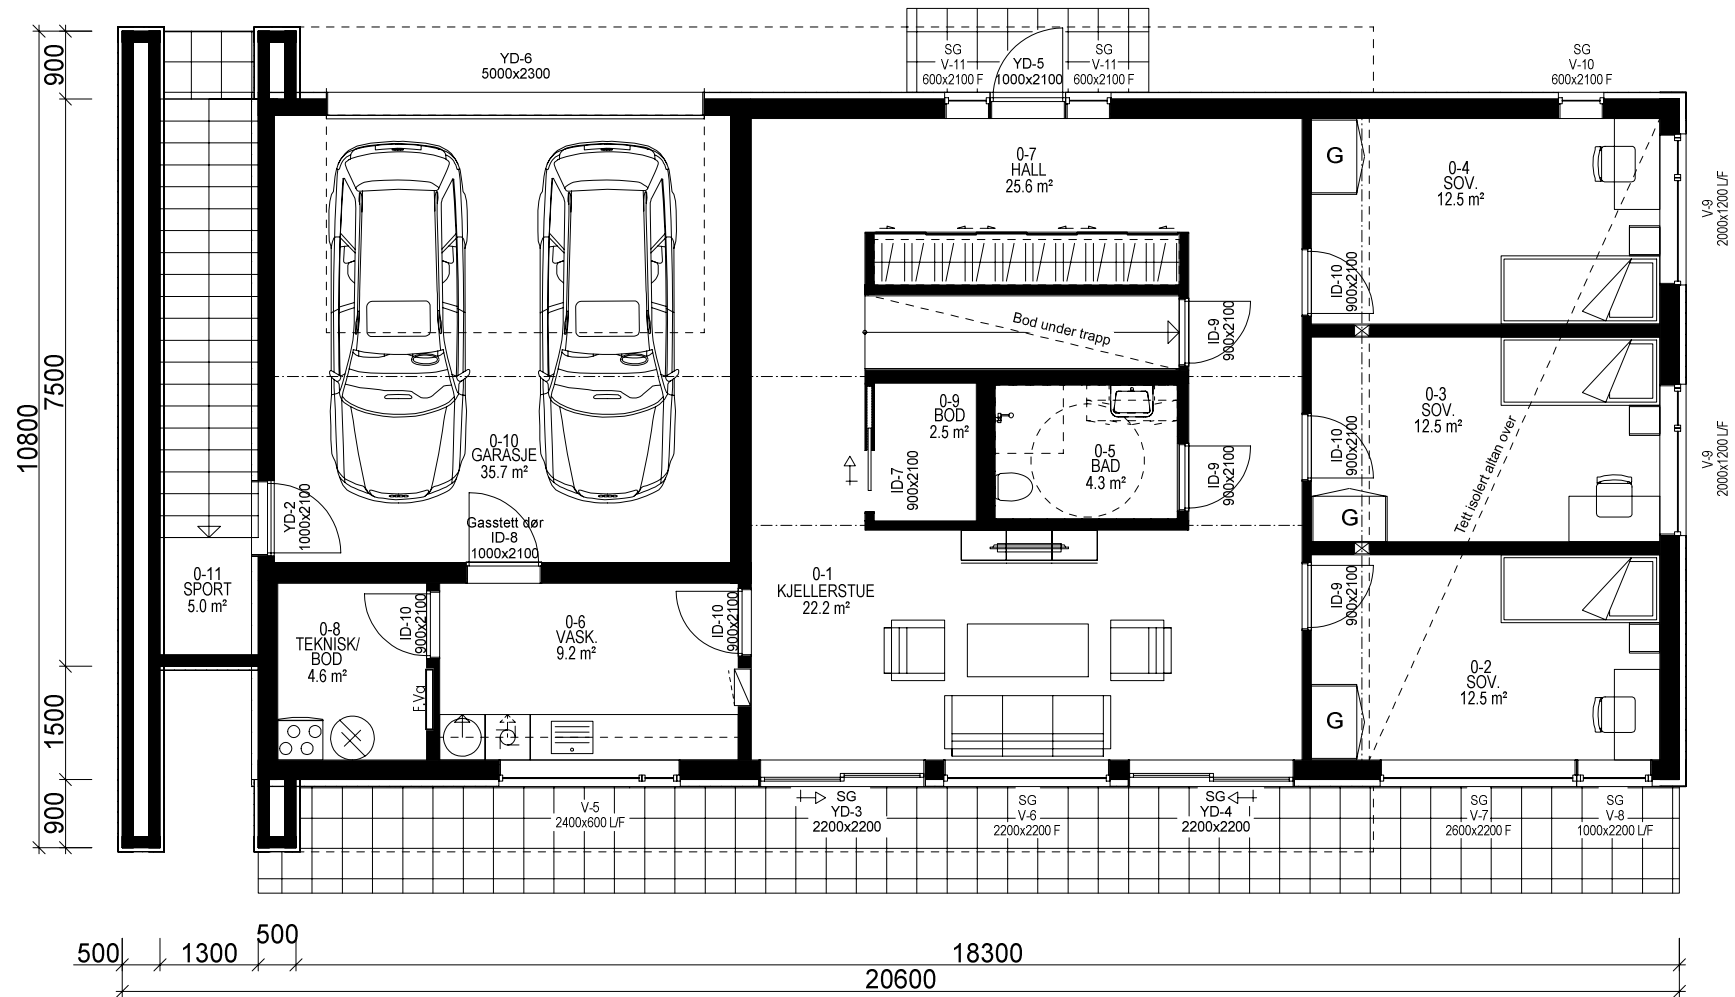

H. ETG. PLAN 1: 111,6 m² + GARASJE: 35,7 m² + SPORT: 5,0 m² BRA

Bygning i:
Risikoklasse 4
Brannklasse 1

Kanaler fra ventilasjonsanlegg, vil i noen tilfeller medføre ekstra veggtykkelser eller "kassing", som får mindre konsekvenser for romløsninger. Dette kan eventuelt justeres noe før igangsetting av bygget.

NB! Ved innhenting av pristilbud av ytterdører og vindu, må forutsetningen i varmetapsberegningen legges til grunn. Her blir det forutsatt en maksimal, gjennomsnittlig U-verdi til ytterdører og vindu for bygget. Høy prosentandel over 20% vindu og dører, har konsekvenser for byggets isolering.

% vindu- og dørareal er beregnet til: -xx%
Gjennomsnittlig U-verdi er her: _____


Prosjekteres etter TEK17 - 18.01.18

Bruk av personsikkerhetsglass i vindu, er markert på plan med SG
Utvidet informasjon vedr. vinduer og dører, Se eget dør og vindusskjema.

BRUTTOAREAL GARASJE:		41,2 m²			
Arealberegninger i hht. NS 3940	Bruksareal BRA i m²			Sum BRA	P-ROM Primære rom
	Pr etasje	Utvendig bod/garasje	Åpent overbygg areal og carport		
1. etg. plan	116.6	40.7	0.0	157.3	107.9
2. etg. plan	120.3	0.0	37.2	157.5	120.3
SUM :	236.9	40.7	37.2	314.8	228.2
BYA :	189.6	0.0	4.9	194.5	



VESTLANDS HUS		Tiltakshaver:			
		Forhandler:			
Hustype: Spesial Plan		DATO 15.01.19 vhh			
Byggeplassens adresse:		REV.1			
		REV.2			
		REV.3			
G.nr. Br.nr.		Er tegning klarert for bestilling, kontrakt og søkning ?			
		Nei			
VESTLANDSHUSGRUPPENS ARKITEKTKONTOR - 6018 ÅLESUND - TLF. 70 17 89 00					
TEGNINGEN MÅ HVERKEN HELT ELLER DELVIS KOPIERES ELLER BENYTTES VED TILTAK SOM VESTLANDSHUS IKKE MEDVIRKER I.					

ARKIV NR.:	SKALA 1 : 100
Tegningsnr. 503	
Proj.nr. 180137	

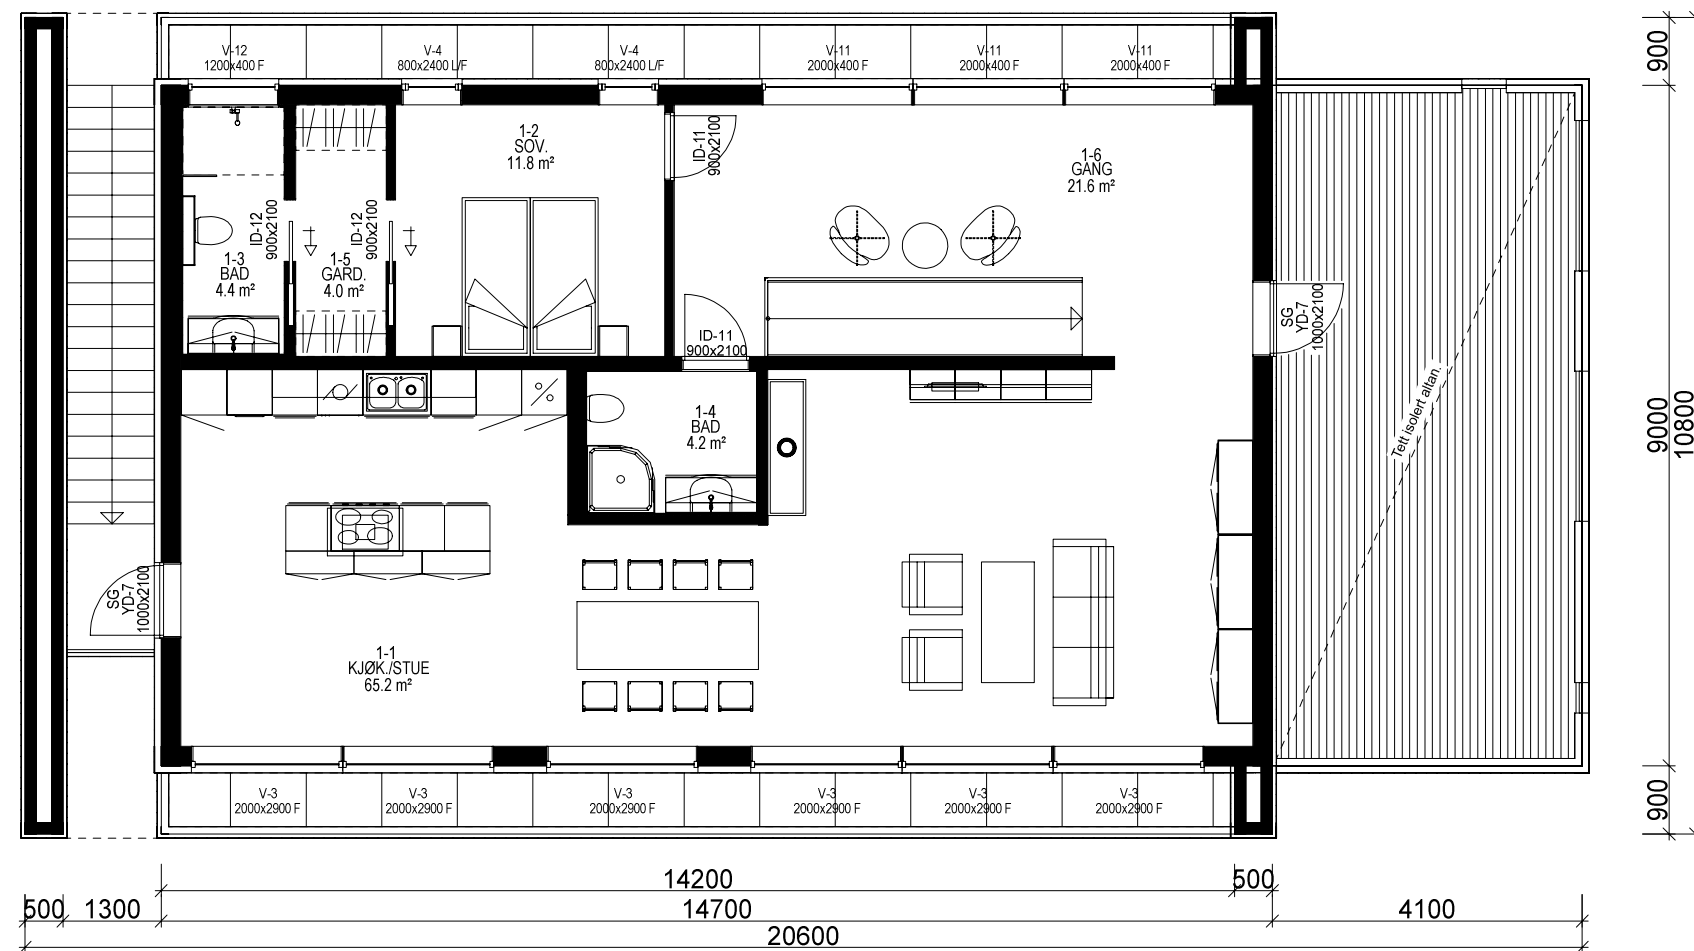

H. ETG. PLAN 2: 120,3 m² BRA

VESTLANDS HUS		Tiltakshaver:	
		Forhandler:	
Hustype: Spesial Plan		DATO 15.01.19 vhh	
Byggeplassens adresse:		REV.1	
		REV.2	
		REV.3	
G.nr. Br.nr.		SKALA 1 : 100	
Er tegning klarert for bestilling, kontrakt og søkning ?		Tegningsnr. 504	
Nei		Prosj.nr. 180137	
DATA DESIGN SYSTEM			
VESTLANDSHUSGRUPPENS ARKITEKTKONTOR - 6018 ÅLESUND - TLF. 70 17 89 00			
TEGNINGEN MÅ HVERKEN HELT ELLER DELVIS KOPIERES ELLER BENYTTES VED TILTAK SOM VESTLANDSHUS IKKE MEDVIRKER I.			

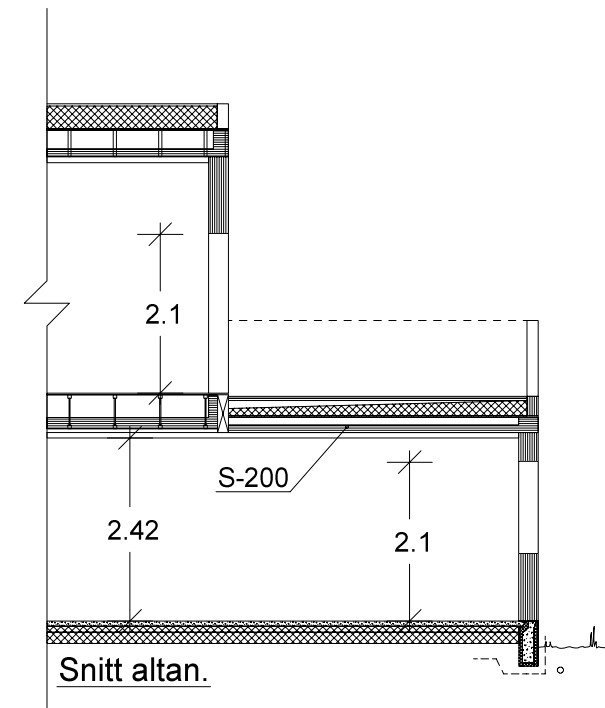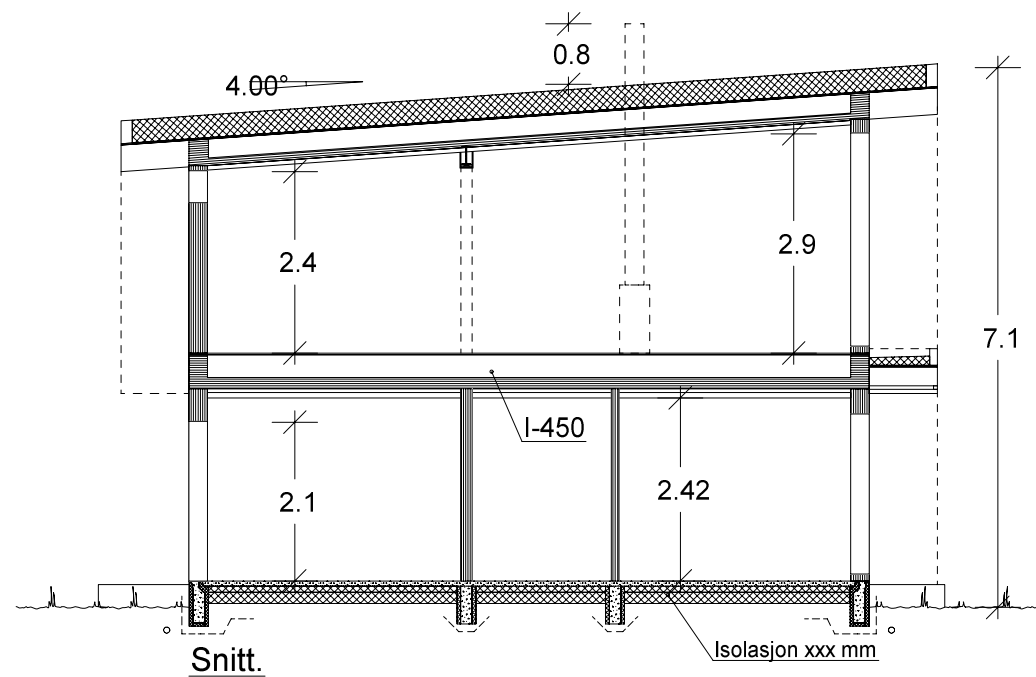

VESTLANDS HUS		Tiltakshaver:	
		Forhandler:	
Hustype: Spesial Snitt		DATO 15.01.19 vhh	
Byggeplassens adresse:		REV.1	
ARKIV NR.:		REV.2	
		REV.3	
G.nr. Br.nr.		SKALA 1 : 100	
Er tegning klarert for bestilling, kontrakt og søkning ?		Tegningsnr. 505	
Nei		Prosj.nr. 180137	
DATA DESIGN SYSTEM			
VESTLANDSHUSGRUPPENS ARKITEKTKONTOR - 6018 ÅLESUND - TLF. 70 17 89 00			
TEGNINGEN MÅ HVERKEN HELT ELLER DELVIS KOPIERES ELLER BENYTTES VED TILTAK SOM VESTLANDSHUS IKKE MEDVIRKER I.			