



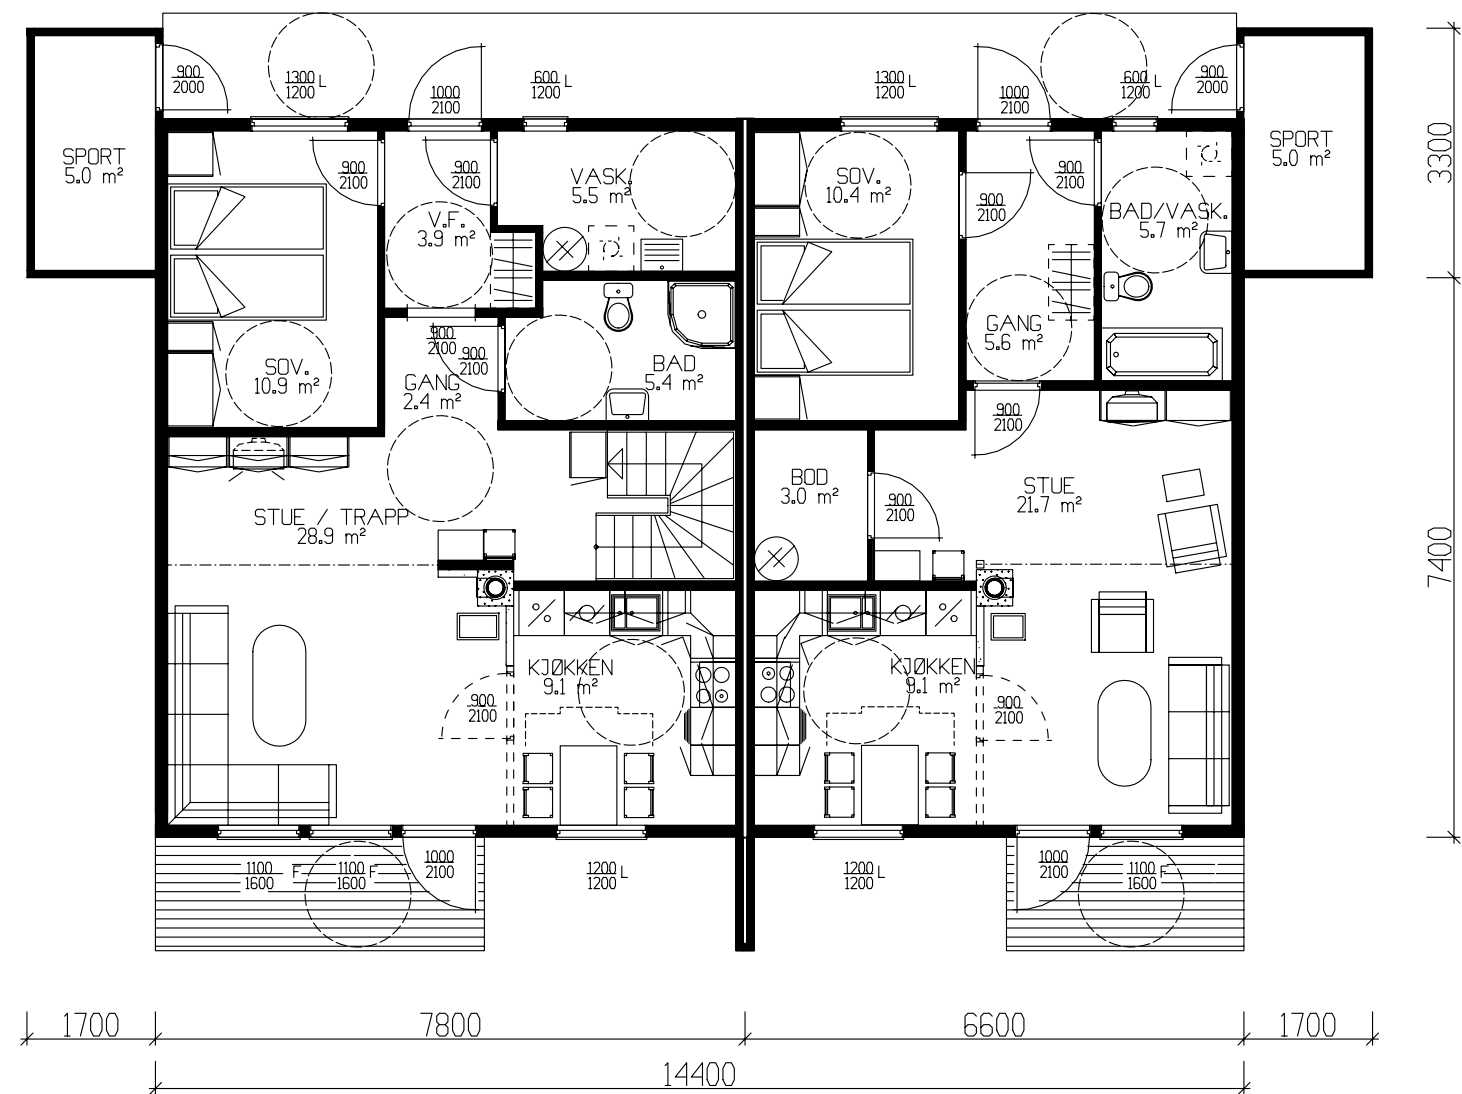


HOVEDPLAN 69 m² BRA
SPORTSBOD 5 m² BRA

LEILIGHET 58 m² BRA
SPORTSBOD 5 m² BRA

LEILIGHET		BRA	<i>Tiltakshaver: Haås Eiendom AS</i>				 VestlandsHus					
Hovedplan		58,00							<i>Leverandør: CS Byggpartner AS</i>			
Utv. bod 1. etg.		5,00										
Sum 1 m²		63,00										
HOVEDLEILIGHET		BRA	HUSTYPE: SPESIAL		HOVEDPLAN		DATO 07.10.03 ILE		TRYGGE HJEM Tegningsnr. 501 Prosj.nr. 170i			
Hovedplan		69,00	Byggeplassens adresse: <i>Nedre Dramsås, Tjøme</i>				REV.1					
Etg.plan		80,00					REV.2					
Utv. bod 1. etg.		5,00					REV.3					
Sum 1 m²		154,00	G.nr. 29		Br.nr. 206		ER TEGNING KONTROLLERT I H.T. SJEKKLISTER ?				NEI	
GRUNNFLATE (M²)		148,3	VestlandsHusgruppens arkitektkontor – 6018 Alesund – Tlf. 70 17 89 00									
BEBYGD AREAL (M²)		148,3	TEGNINGEN MÅ HVERKEN HELT ELLER DELVIS KOPIERES ELLER BENYTTES VED TILTAK SOM VESTLANDSHUS IKKE MEDVIRKER I.									

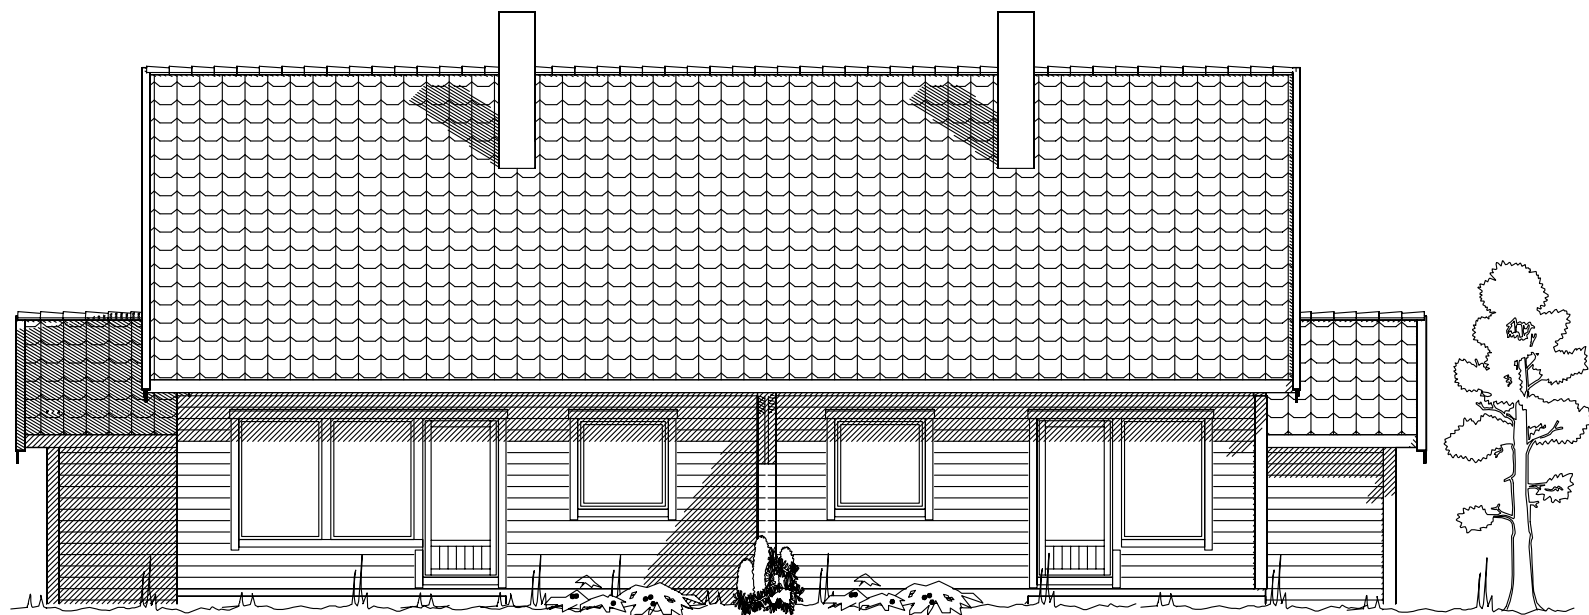


Fasade mot

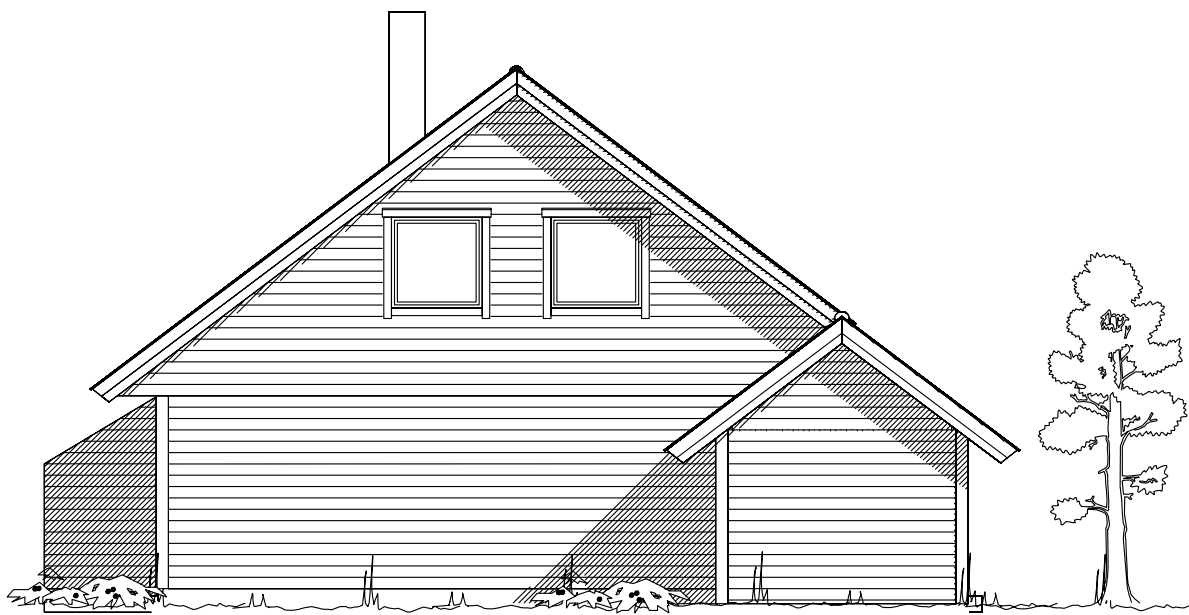

Fasade mot





Fasade mot

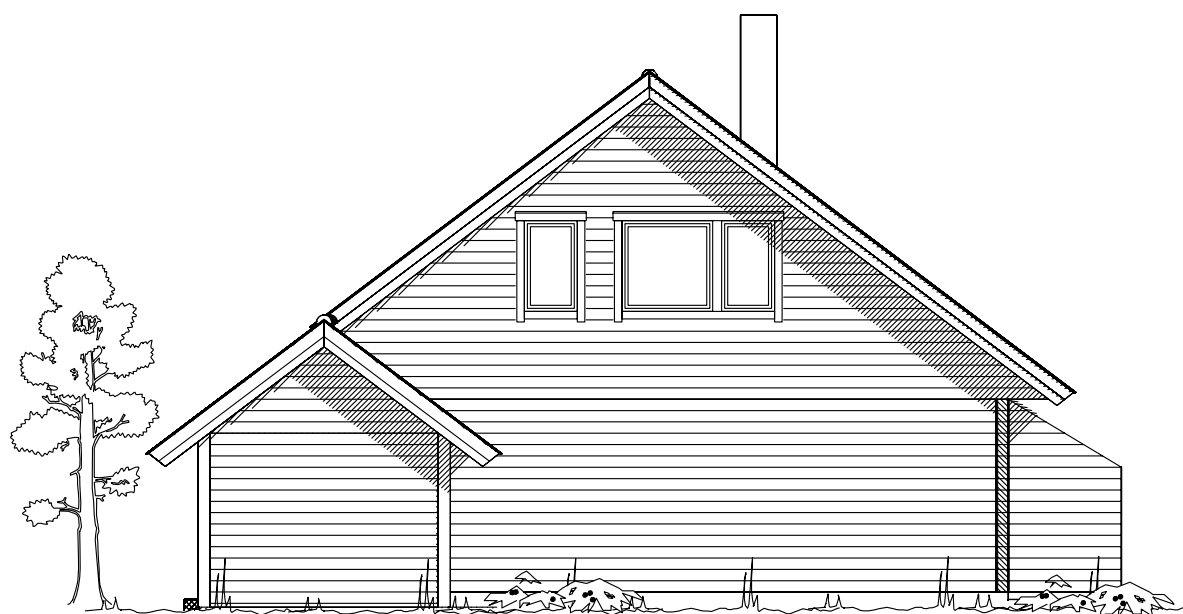

Fasade mot

UTFORMING AV TILTAK BEKREFTES FOREVIST:				
Nabo.nr.	G.nr.	Br.nr.	Dato	S1gn.
Nabo.nr.	G.nr.	Br.nr.	Dato	S1gn.
Nabo.nr.	G.nr.	Br.nr.	Dato	S1gn.
Nabo.nr.	G.nr.	Br.nr.	Dato	S1gn.

Tiltakshaver: Haås Eiendom AS					 VestlandsHus
Leverandør: CS Byggpartner AS					
HUSTYPE: SPESIAL		FASADER		DATO 07.10.03 ILE	
Byggeplassens addresser: <i>Nedre Dramsås, Tjøme</i>				REV.1	
				REV.2	
G.nr. 29 Br.nr. 206				REV.3	
				SKALA 1 : 100	
ER TEGNING KONTROLLERT I H.T. SJEKKLISTER ?		NEI	DATA DESIGN SYSTEM		
TRYGGE HJEM					
Tegningsnr. 502					
Prosj.nr. 170i					
VestlandsHusgruppens arkitektkontor – 6018 Alesund – Tlf. 70 17 89 00					
TEGNINGEN MÅ HVERKEN HELT ELLER DELVIS KOPIERES ELLER BENYTTES VED TILTAK SOM VESTLANDSHUS IKKE MEDVIRKER I.					

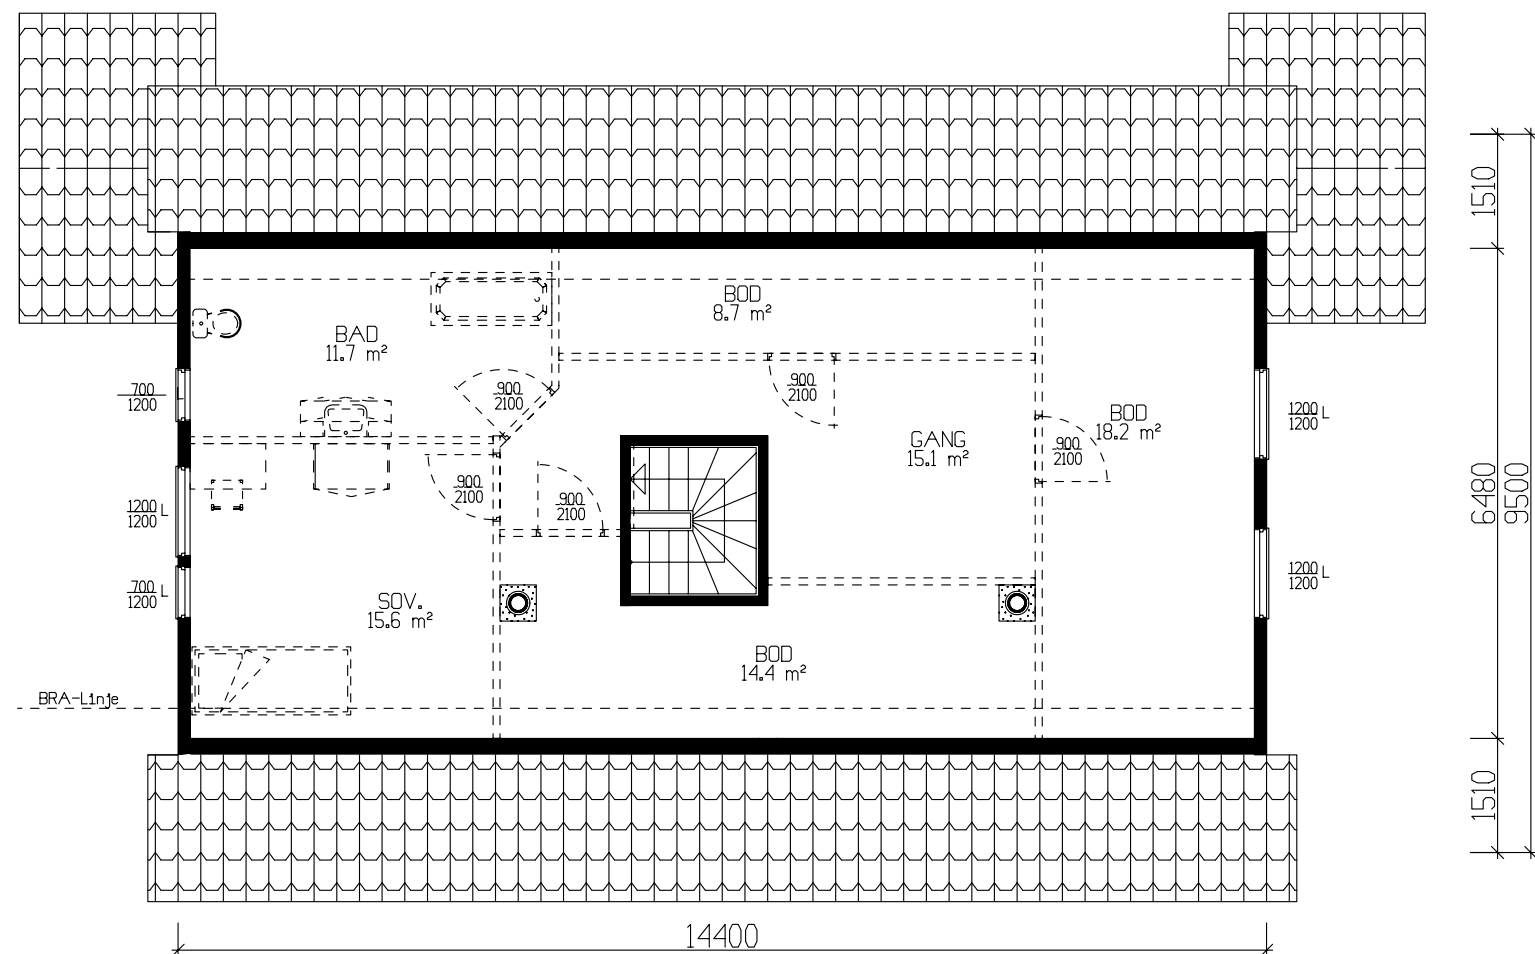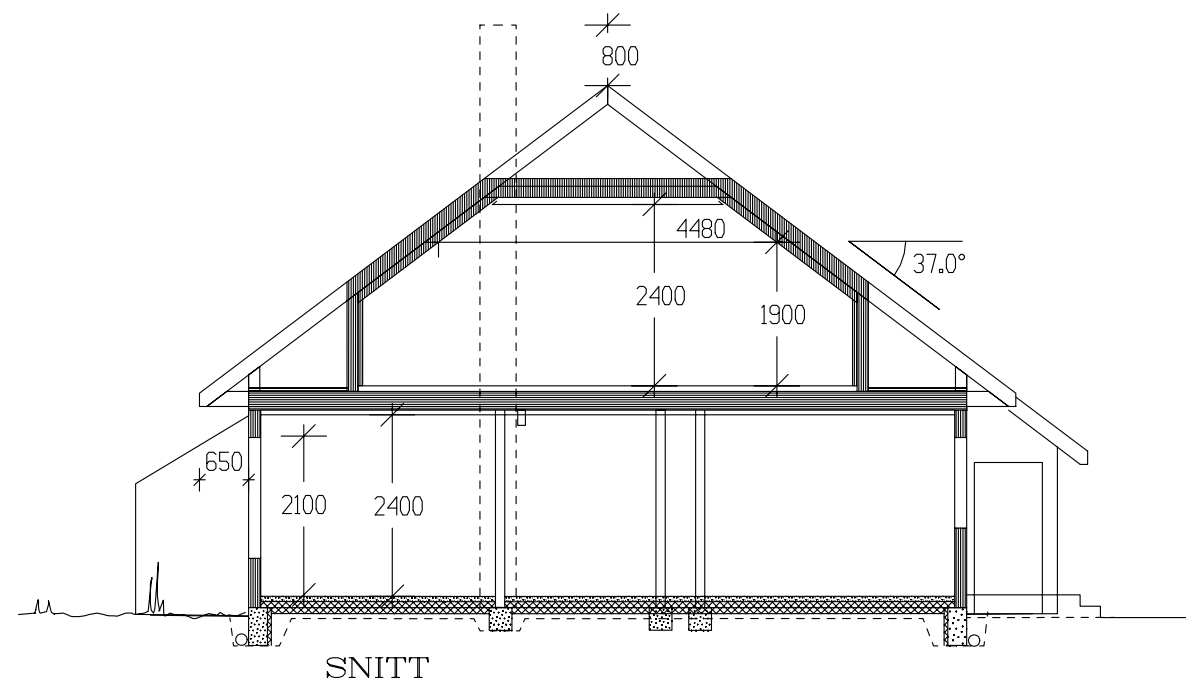

ETASJEPLAN 80m² BRA
UINNREDET LOFT-ISOLERT I TRAPPEROM

Tiltakshaver: Haås Eiendom AS					 VestlandsHus
Leverandør: CS Byggpartner AS					
HUSTYPE: SPESIAL		ETG.PLAN/SNITT		DATO 07.10.03 ILE	
Byggeplassens adresse: <i>Nedre Dramsås, Tjøme</i>			REV.1		
			REV.2		
			REV.3		
G.nr. 29		Br.nr. 206		SKALA 1 : 100	
ER TEGNING KONTROLLERT I H.T. SJEKKLISTER ?		NEI		 DATA DESIGN SYSTEM	
VestlandsHusgruppens arkitektkontor – 6018 Alesund – Tlf. 70 17 89 00					
TEGNINGEN MÅ HVERKEN HELT ELLER DELVIS KOPIERES ELLER BENYTTES VED TILTAK SOM VESTLANDSHUS IKKE MEDVIRKER I.					