




Fasade mot .



Fasade mot .

UTFORMING AV TILTAK BEKREFTES FOREVIST:



Nabo.nr.	G.nr.	Br.nr.	Dato	Sign.
Nabo.nr.	G.nr.	Br.nr.	Dato	Sign.
Nabo.nr.	G.nr.	Br.nr.	Dato	Sign.
Nabo.nr.	G.nr.	Br.nr.	Dato	Sign.

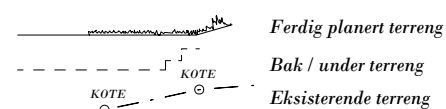


VESTLANDS HUS		Tiltakshaver: Solveig Nitter og Marius Hovland	
		Forhandler: Vestbygg AS	
Hustype: Karitinden		Fasade 1 og 2	
Byggeplassens adresse: 6963 Dale, Fjaler		ARKIV NR.:	DATO 15.02.13 vhh
G.nr.		Br.nr.	Er tegning klarert for bestilling, kontrakt og søkning ?
			Nei
VESTLANDSHUSGRUPPENS ARKITEKTKONTOR - 6018 ÅLESUND - TLF. 70 17 89 00			
TEGNINGEN MÅ HVERKEN HELT ELLER DELVIS KOPIERES ELLER BENYTTES VED TILTAK SOM VESTLANDSHUS IKKE MEDVIRKER I.			

REV.1	TRYGGE HJEM
REV.2	SKALA 1 : 100
REV.3	Tegningsnr. 501
	Prosj.nr. 350v

DATA DESIGN SYSTEM

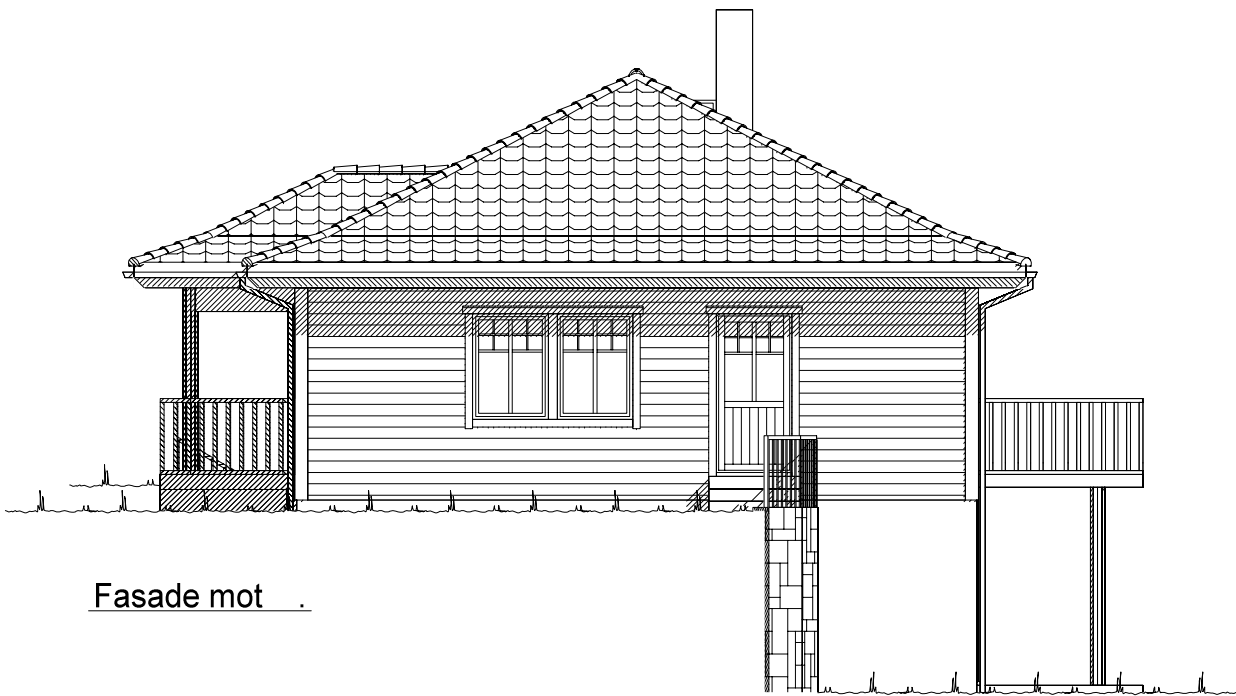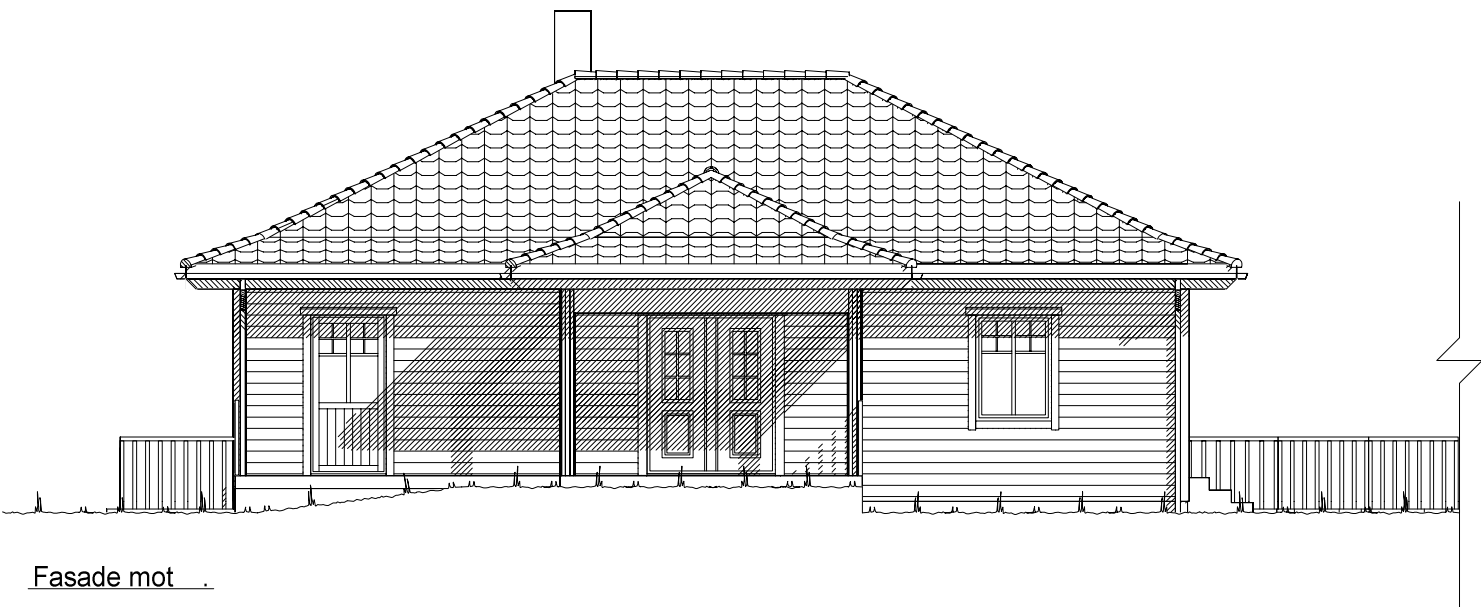

  Ferdig planert terreng
 Bak / under terreng
 Eksisterende terreng

UTFORMING AV TILTAK BEKREFTES FOREVIST:				
Nabo.nr.	G.nr.	Br.nr.	Dato	Sign.
Nabo.nr.	G.nr.	Br.nr.	Dato	Sign.
Nabo.nr.	G.nr.	Br.nr.	Dato	Sign.
Nabo.nr.	G.nr.	Br.nr.	Dato	Sign.

		Tiltakshaver: Solveig Nitter og Marius Hovland	
		Forhandler: Vestbygg AS	
Hustype: Karitinden		Fasade 3 og 4	
Byggeplassens adresse: 6963 Dale, Fjaler		ARKIV NR.:	DATO 15.02.13 vhh
G.nr.		Br.nr.	TRYGGE HJEM
Er tegning klarert for bestilling, kontrakt og søkning ?		Nei	SKALA 1 : 100
VESTLANDSHUSGRUPPENS ARKITEKTKONTOR - 6018 ÅLESUND - TLF. 70 17 89 00		Tegningsnr. 502	
TEGNINGEN MÅ HVERKEN HELT ELLER DELVIS KOPIERES ELLER BENYTTES VED TILTAK SOM VESTLANDSHUS IKKE MEDVIRKER I.		Prosj.nr. 350v	



% vindu- og dørareal er beregnet til: -xx%
Gjennomsnittlig U-verdi er her:

(Bygningens totale bruksareal på tomt)				
Arealberegninger i hht. NS 3940	Bruksareal BRA i m²			P-ROM
	Pr etasje	Apent over- bygg areal og carport	Sum BRA	Primære rom
U. etg. plan	101.4	9.3	110.7	88.1
H. etg. plan	104.5	3.8	108.3	95.7
SUM :	205.9	13.1	219.0	183.8
BYA :	136.0	0.0	136.0	
Grunnflate/ totavtrykk :	113.4			



 VESTLANDSHUS		Tiltakshaver: Solveig Nitter og Marius Hovland Forhandler: Vestbygg AS	
Hustype: Karitinden		Plan	
Byggeplassens adresse: 6963 Dale, Fjaler		ARKIV NR.:	
G.nr.	Br.nr.	Er tegning klarert for bestilling, kontrakt og søkning ?	Nei
		 DATA DESIGN SYSTEM	

DATO	15.02.13 vhh
REV.1	
REV.2	
REV.3	

TRYGGE HJEM	
SKALA 1 : 100	
Tegningsnr.	503
Prosj.nr.	350v

VESTLANDSHUSGRUPPENS ARKITEKTKONTOR - 6018 ÅLESUND - TLF. 70 17 89 00

TEGNINGEN MÅ HVERKEN HELT ELLER DELVIS KOPIERES ELLER BENYTTES VED TILTAK SOM VESTLANDSHUS IKKE MEDVIRKER I.

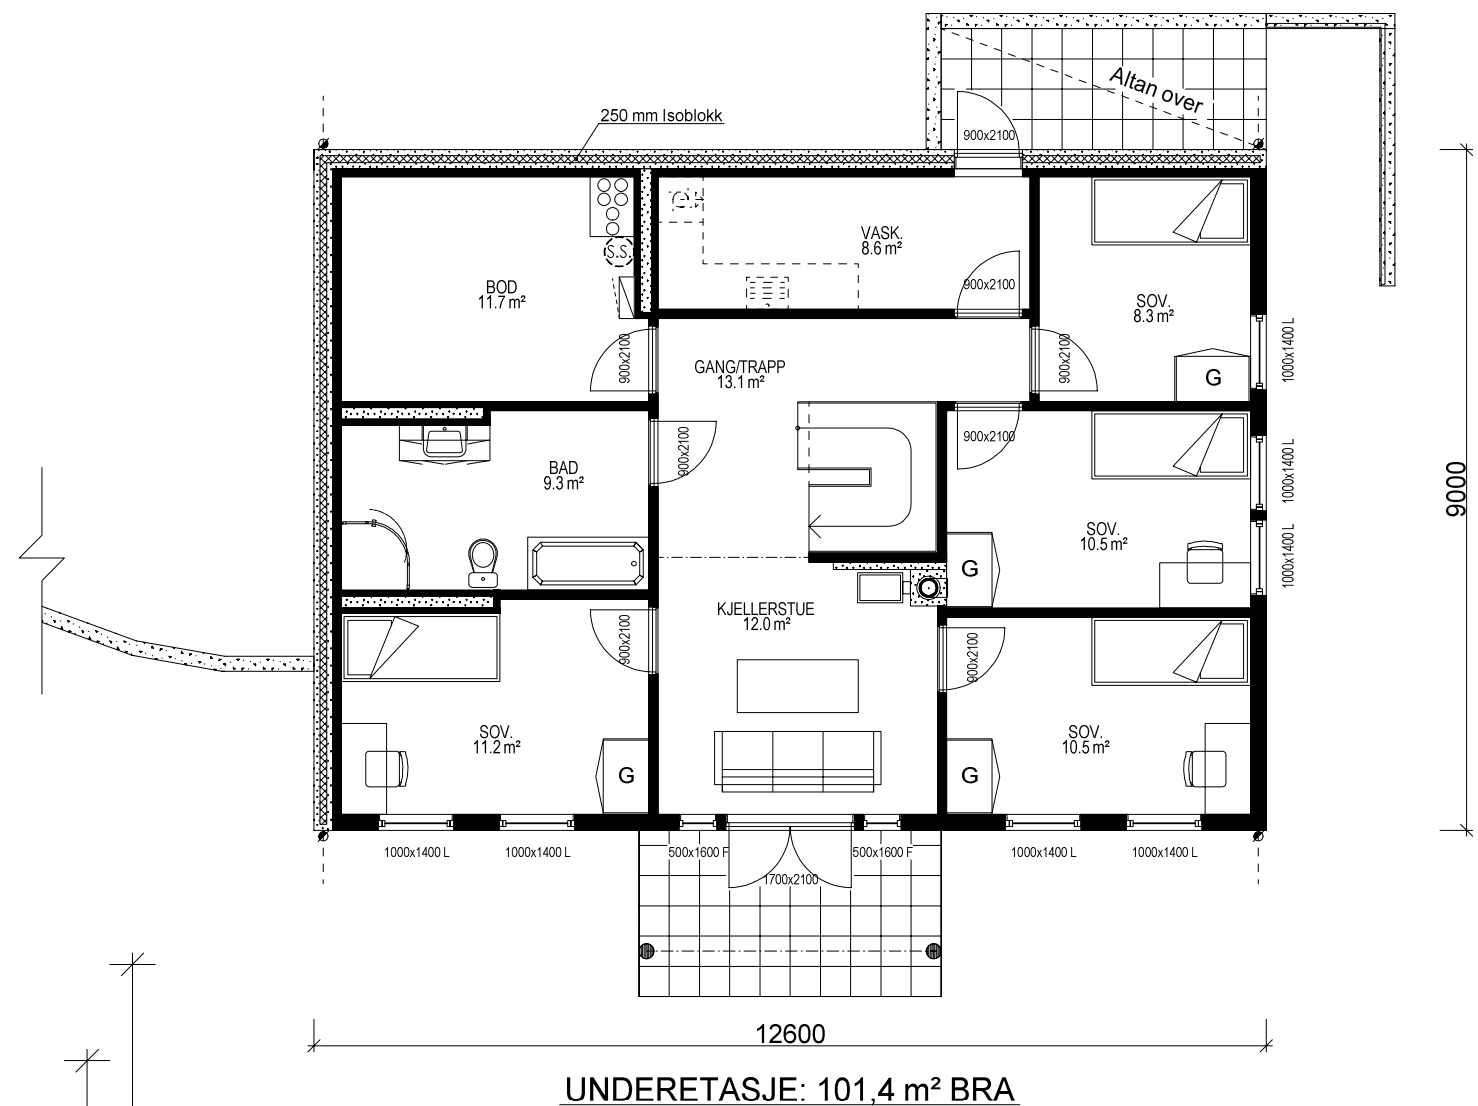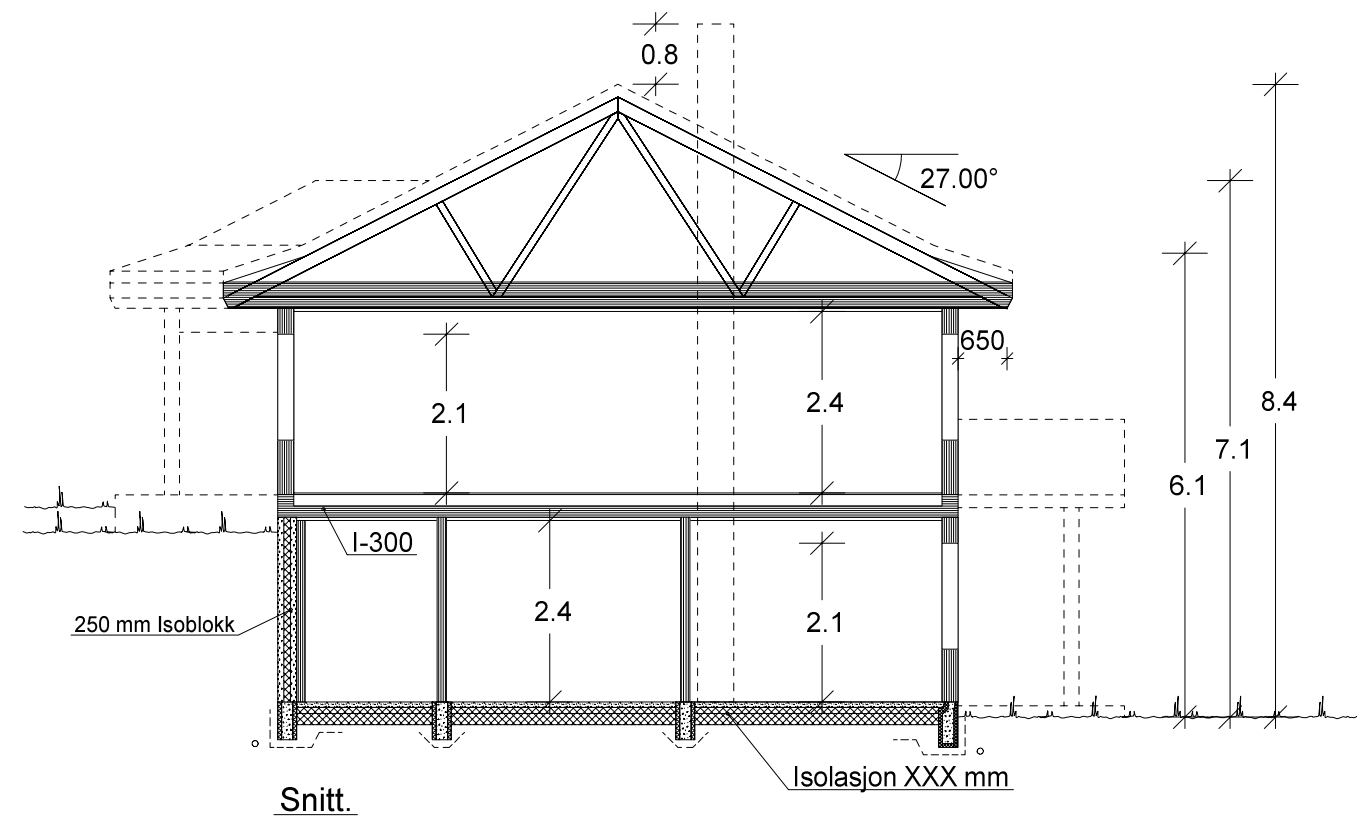

		Tiltakshaver: Solveig Nitter og Marius Hovland	
VESTLANDS HUS		Forhandler: Vestbygg AS	
Hustype: Karitinden		Plan og snitt	
Byggeplassens adresse: 6963 Dale, Fjaler		ARKIV NR.:	
G.nr.		Br.nr.	
Er tegning klarert for bestilling, kontrakt og søkning ?		Nei	
		DATO 15.02.13 vhh	
		REV.1	
		REV.2	
		REV.3	
		TRYGGE HJEM	
		SKALA 1 : 100	
		Tegningsnr. 504	
		Prosj.nr. 350v	
		DATA DESIGN SYSTEM	
VESTLANDSHUSGRUPPENS ARKITEKTKONTOR - 6018 ÅLESUND - TLF. 70 17 89 00			
TEGNINGEN MÅ HVERKEN HELT ELLER DELVIS KOPIERES ELLER BENYTTES VED TILTAK SOM VESTLANDSHUS IKKE MEDVIRKER I.			