




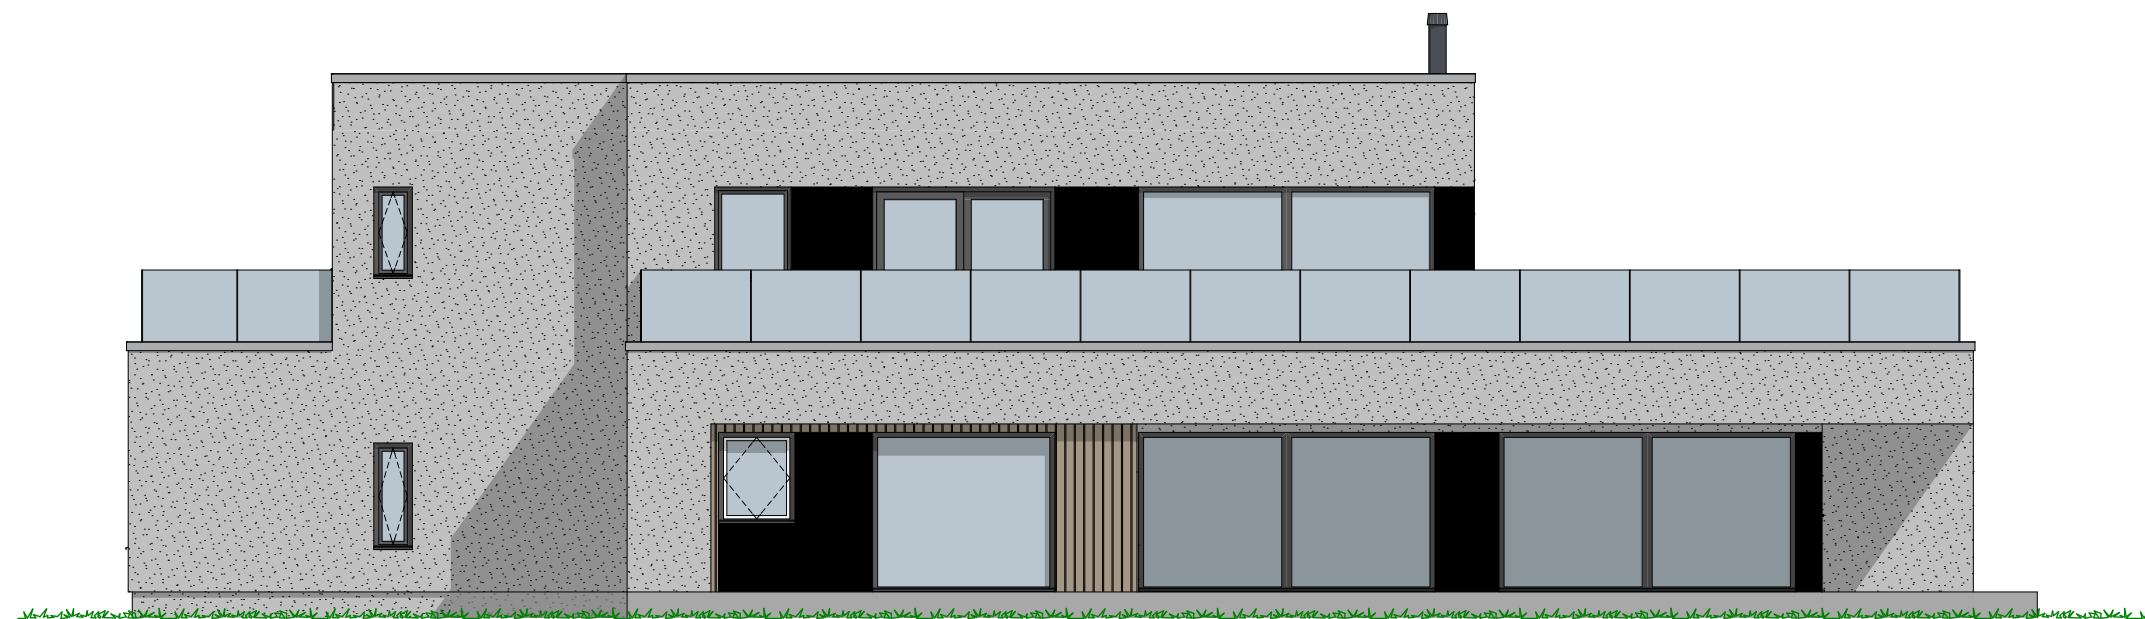


1:100 Fasade Sør

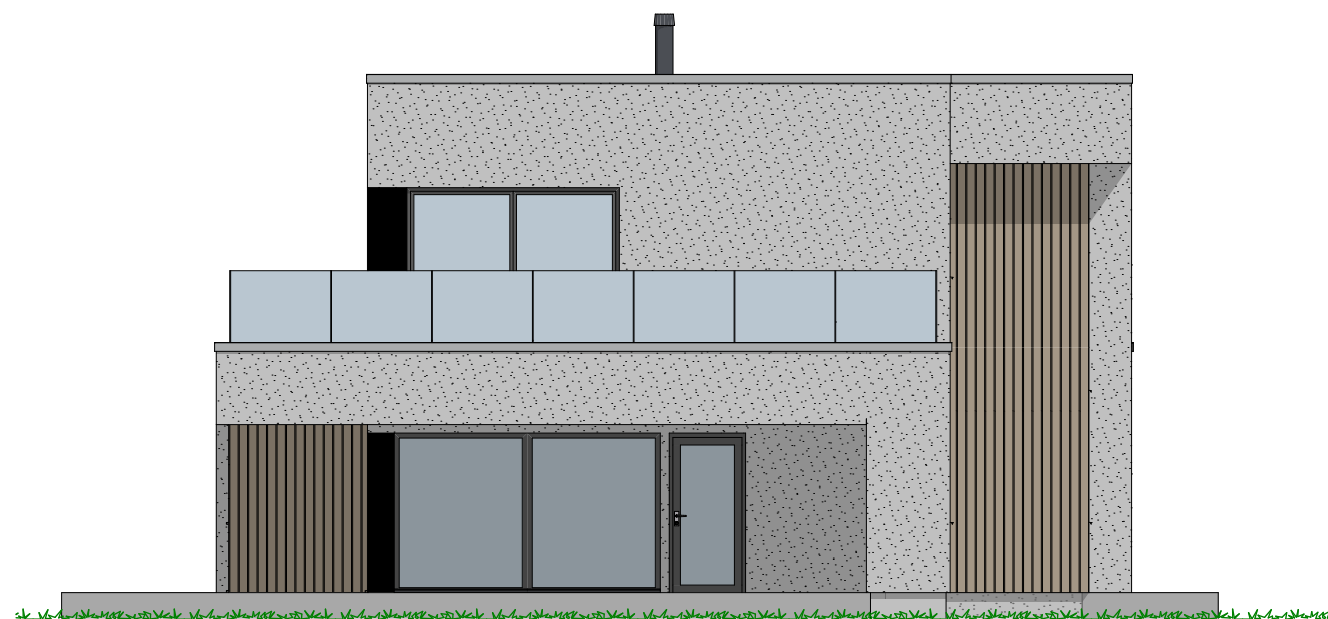

1:100 Fasade Øst

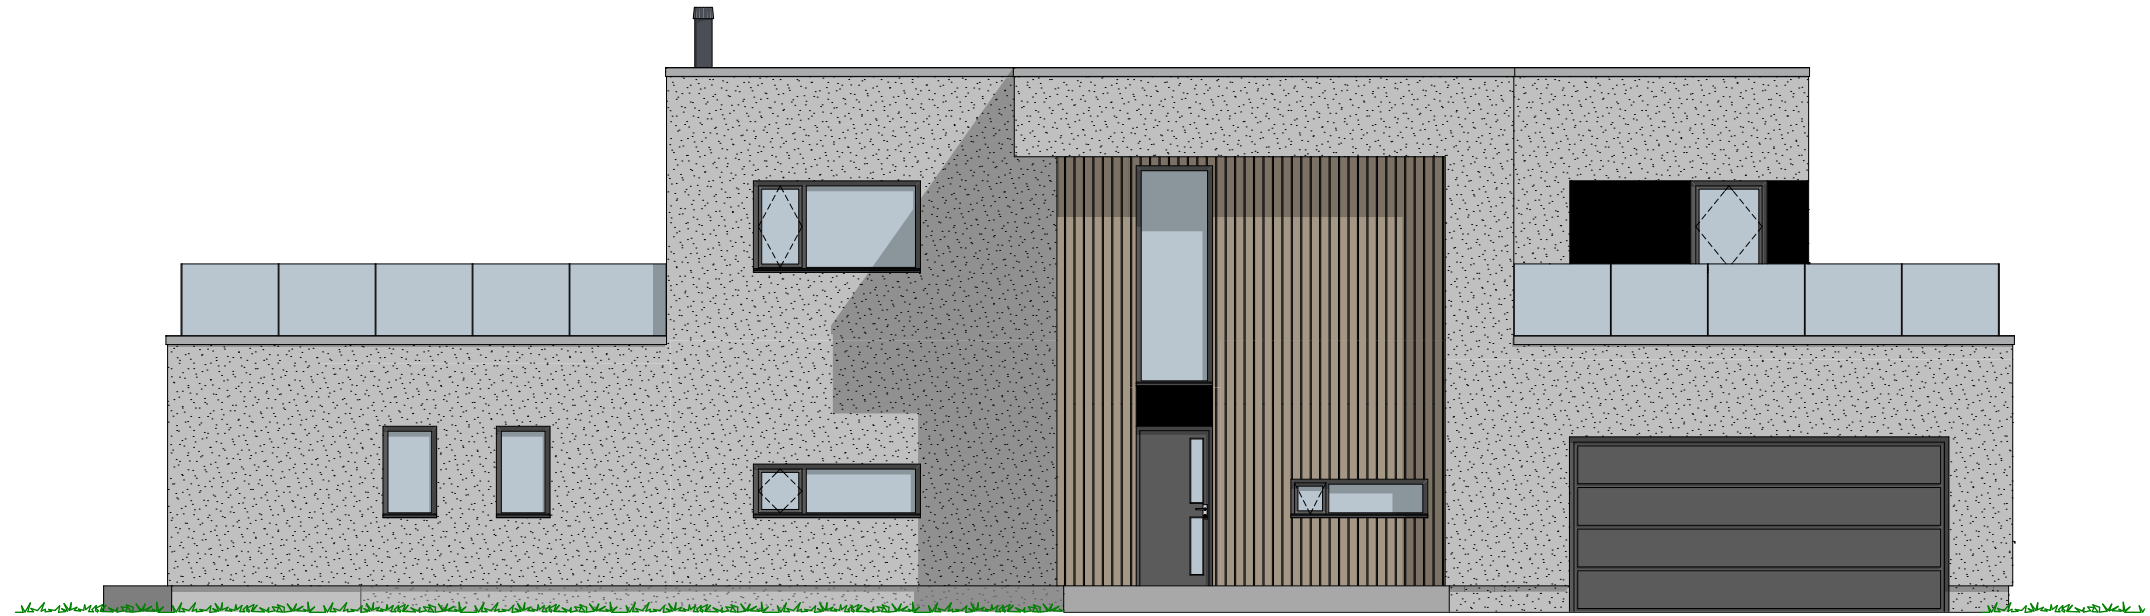

1:100 Fasade Nord

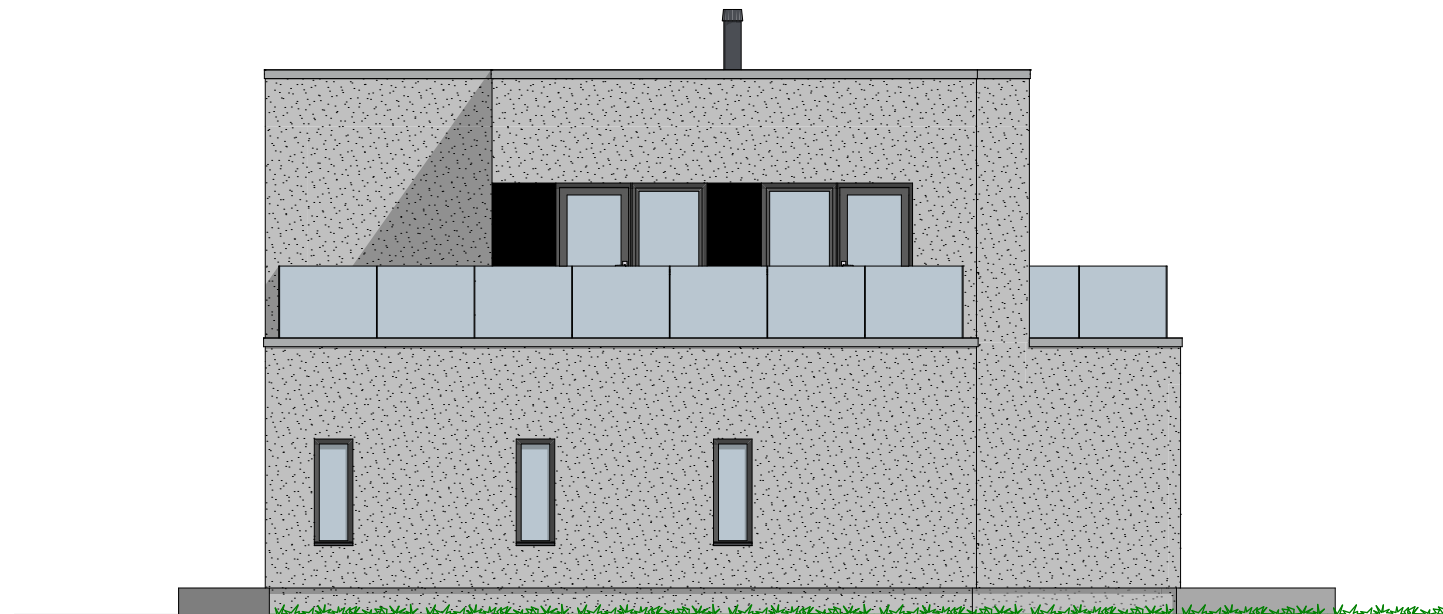

1:100 Fasade Vest

P-ROM

H. etg	123,9
2. etg	107,2
	231,1 m²


Tiltakshaver Renate Visnes og Olav Inge Nerland
Forhandler Einar Mork Snekkerverksted AS
Øvre Visnesveg, 6493 Lyngstad

Tegningsnr.: 602
Gnr./Bnr.: 168 / 58
Prosjektnr.: 200169
Dato: 24.01.2020

VESTLANDSHUS ARKITEKTER AS - 6018 ÅLESUND - TLF 70178900

TEGNINGEN MÅ HVERKEN HELT ELLER DELVIS KOPIERES ELLER BENYTTES VED TILTAK SOM VESTLANDSHUS IKKE MEDVIRKER I


VESTLANDS HUS
Arkitekter

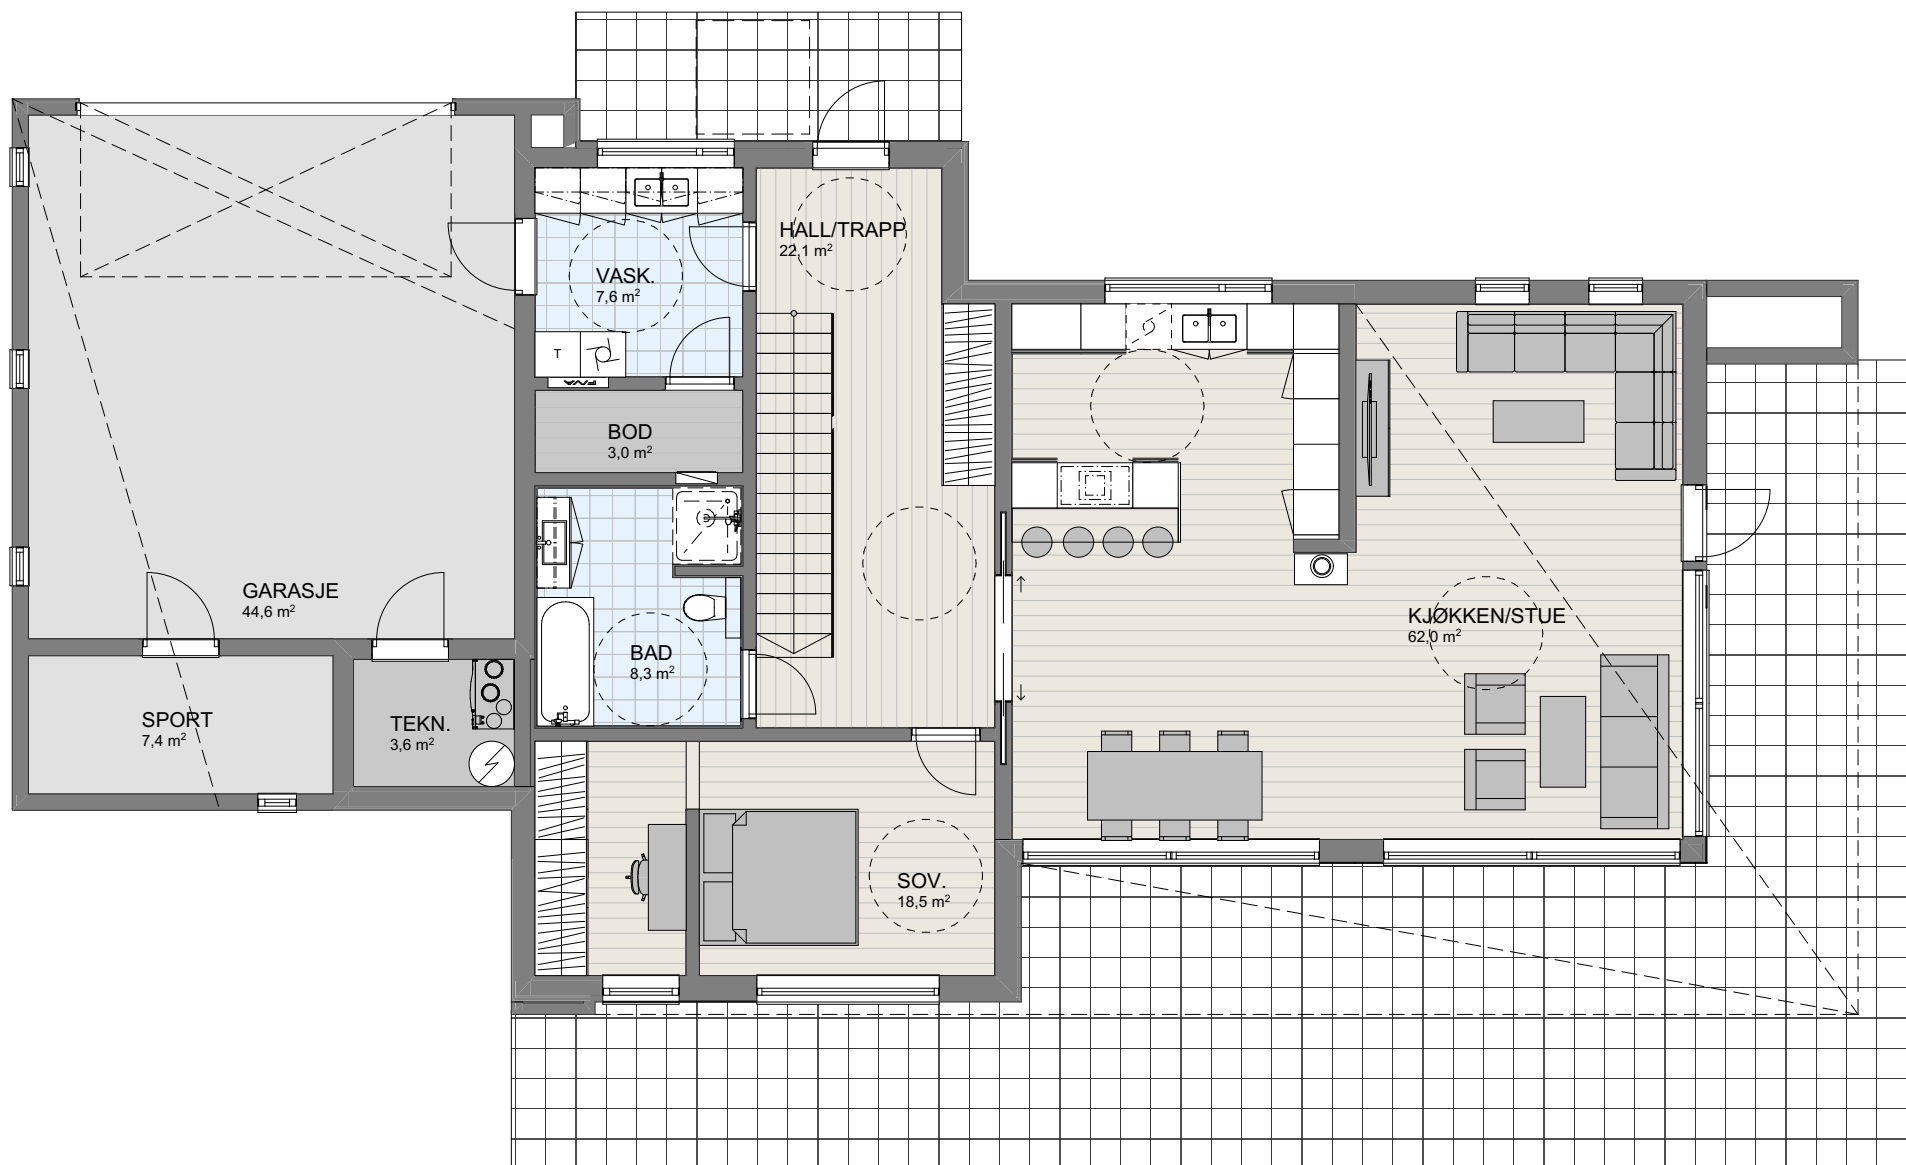

P-ROM

	H. etg	123,9
	2. etg	107,2
		231,1 m²

Tiltakshaver Renate Visnes og Olav Inge Nerland
Forhandler Einar Mork Snekkerverksted AS
Øvre Visnesveg, 6493 Lyngstad

Tegningsnr.: 603
Gnr./Bnr.: 168 / 58
Prosjektnr.: 200169
Dato: 24.01.2020

VESTLANDSHUS ARKITEKTER AS - 6018 ÅLESUND - TLF 70178900

TEGNINGEN MÅ HVERKEN HELT ELLER DELVIS KOPIERES ELLER BENYTTES VED TILTAK SOM VESTLANDSHUS IKKE MEDVIRKER I

VESTLANDS HUS
Arkitekter

