



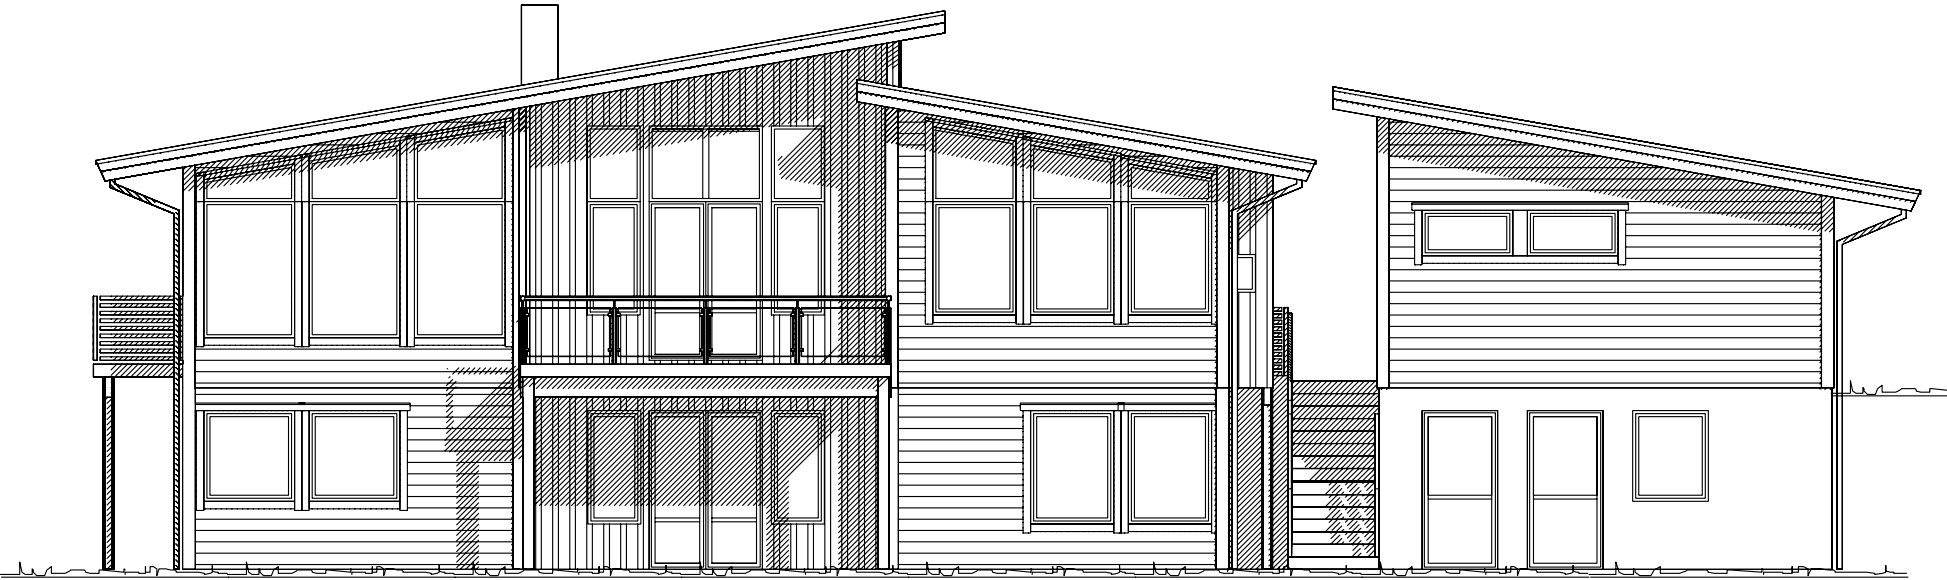

Fasade mot

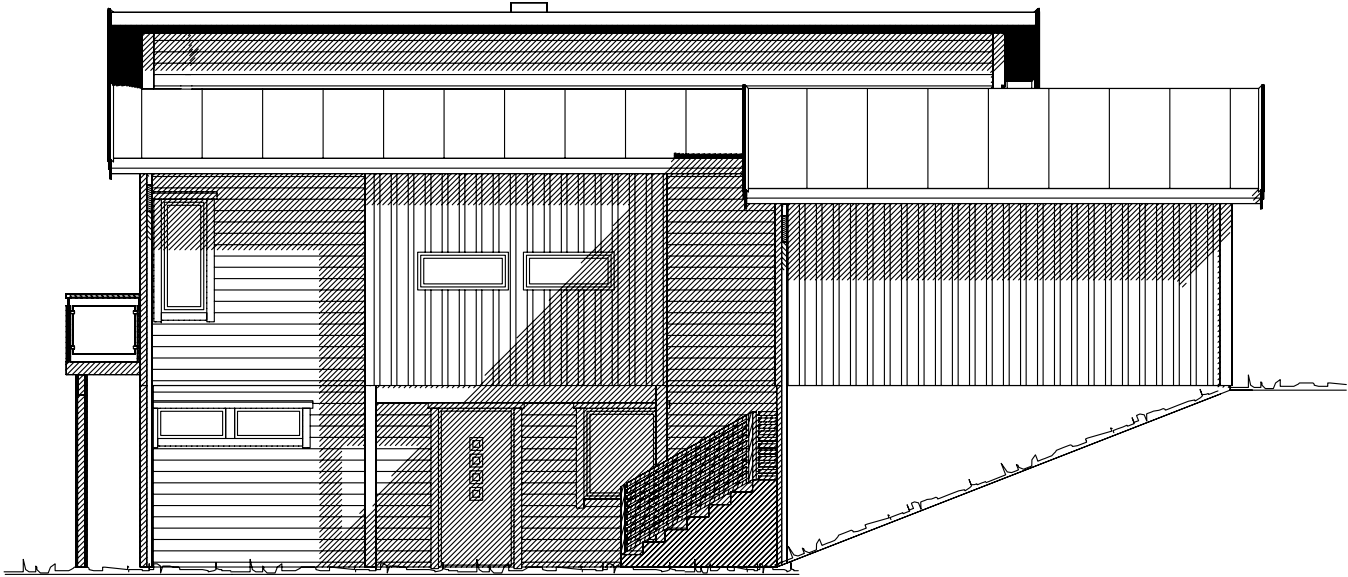


Fasade mot

Prosjektert etter TEK 97 av 29.08.01


Ferdig planert terreng
Bak / under terreng
Eksisterende terreng

UTFORMING AV TILTAK BEKREFTES FOREVIST:				
Nabo.nr.	G.nr.	Br.nr.	Dato	Sign.
Nabo.nr.	G.nr.	Br.nr.	Dato	Sign.
Nabo.nr.	G.nr.	Br.nr.	Dato	Sign.
Nabo.nr.	G.nr.	Br.nr.	Dato	Sign.

Tiltakshaver: Ronnie Lydersen			 VestlandsHus
Leverandør: VestlandsHus Mjelde AS			
Hustype: Spesial		Fasade 1-2	
Byggeplassens adresse:		ARKIV NR.	DATO 09.03.09 opv
Øvre Sædalen B-B5-1, Bergen Kommune			REV.1
			REV.2
			REV.3
G.nr. 10	Br.nr. 837	ER TEGNING KONTROLLERT I H.T. SJEKKLISTER ?	SKALA 1 : 100
		JA	DATA DESIGN SYSTEM
VestlandsHusgruppens arkitektkontor – 6018 Alesund – Tlf. 70 17 89 00			Tegningsnr. 501
TEGNINGEN MÅ HVERKEN HELT ELLER DELVIS KOPIERES ELLER BENYTTES VED TILTAK SOM VESTLANDSHUS IKKE MEDVIRKER I.			Prosj.nr. 4660

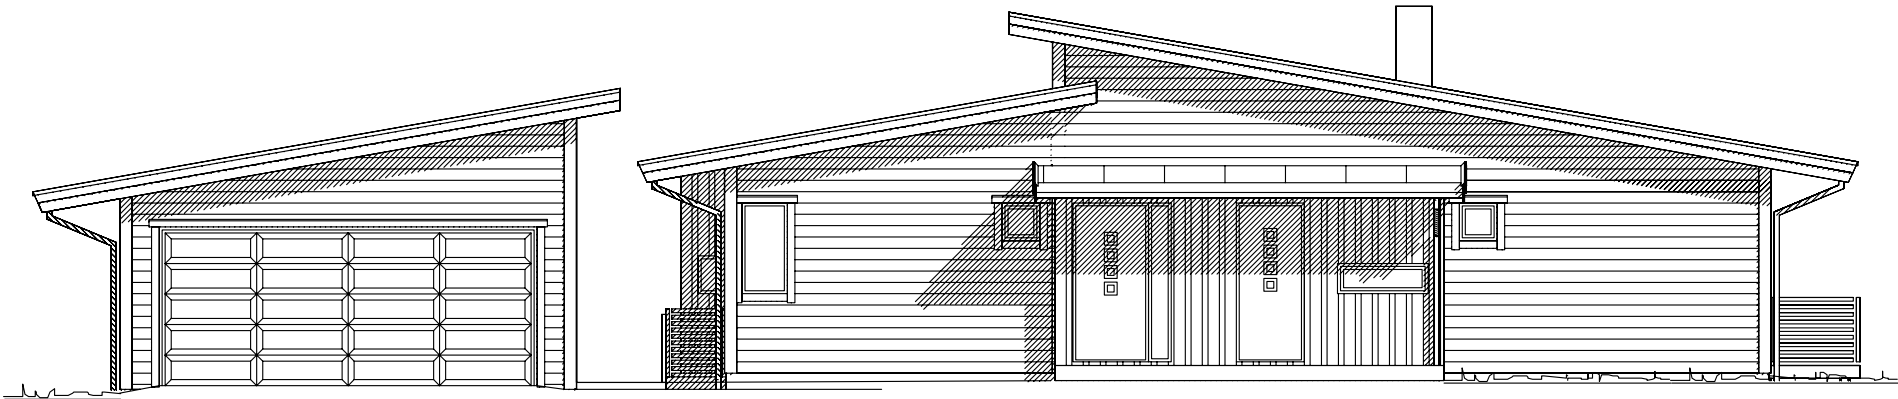

Fasade mot

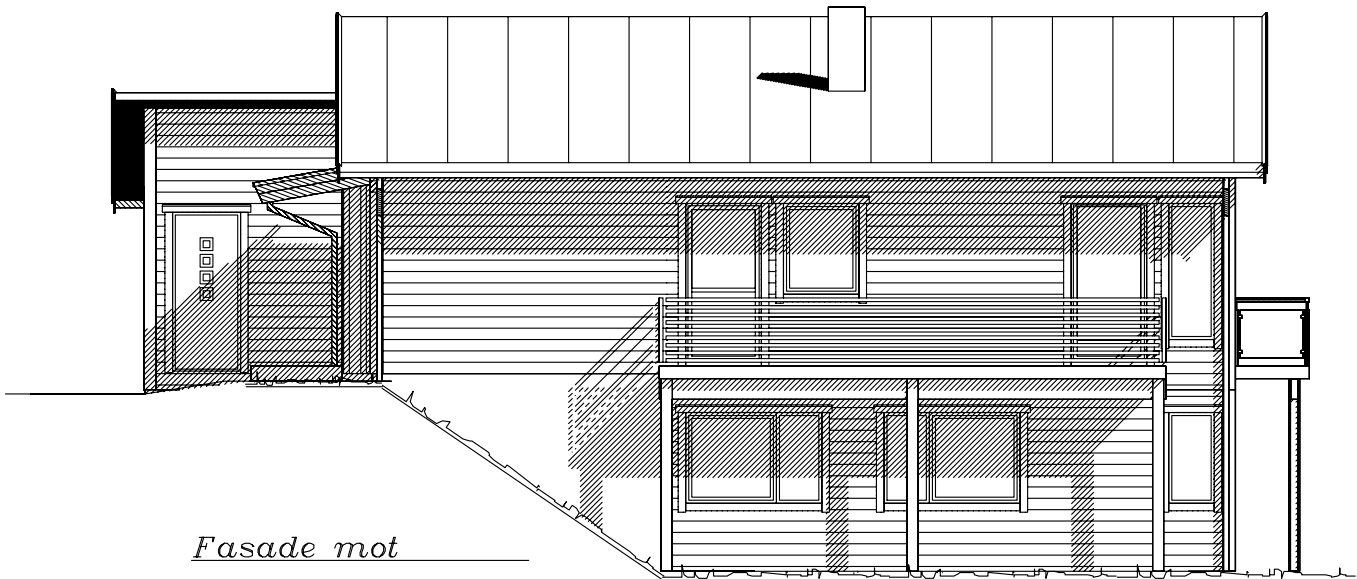



Fasade mot


Prosjektert etter TEK 97 av 29.08.01

Tiltakshaver: Ronnie Lydersen				 VestlandHus
Leverandør: VestlandsHus Mjelde AS				
Hustype: Spesial		Fasade 3-4	DATO 09.03.09 opv	
Byggeplassens adresse:		ARKIV NR.	REV.1	
Øvre Sædalen B-B5-1, Bergen Kommune			REV.2	TRYGGE HJEM
G.nr. 10	Br.nr. 837	ER TEGNING KONTROLLERT I H.T. SJEKKLISTER ?	JA	Tegningsnr. 502
VestlandsHusgruppens arkitektkontor – 6018 Alesund – Tlf. 70 17 89 00			SKALA 1 : 100	Prosj.nr. 466o
TEGNINGEN MÅ HVERKEN HELT ELLER DELVIS KOPIERES ELLER BENYTTES VED TILTAK SOM VESTLANDSHUS IKKE MEDVIRKER I.				

UTFORMING AV TILTAK BEKREFTES FOREVIST:

Nabo.nr.	G.nr.	Br.nr.	Dato	Sign.
Nabo.nr.	G.nr.	Br.nr.	Dato	Sign.
Nabo.nr.	G.nr.	Br.nr.	Dato	Sign.
Nabo.nr.	G.nr.	Br.nr.	Dato	Sign.

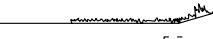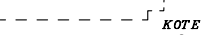 Ferdig planert terreng
 Bak / under terreng
 Eksisterende terreng

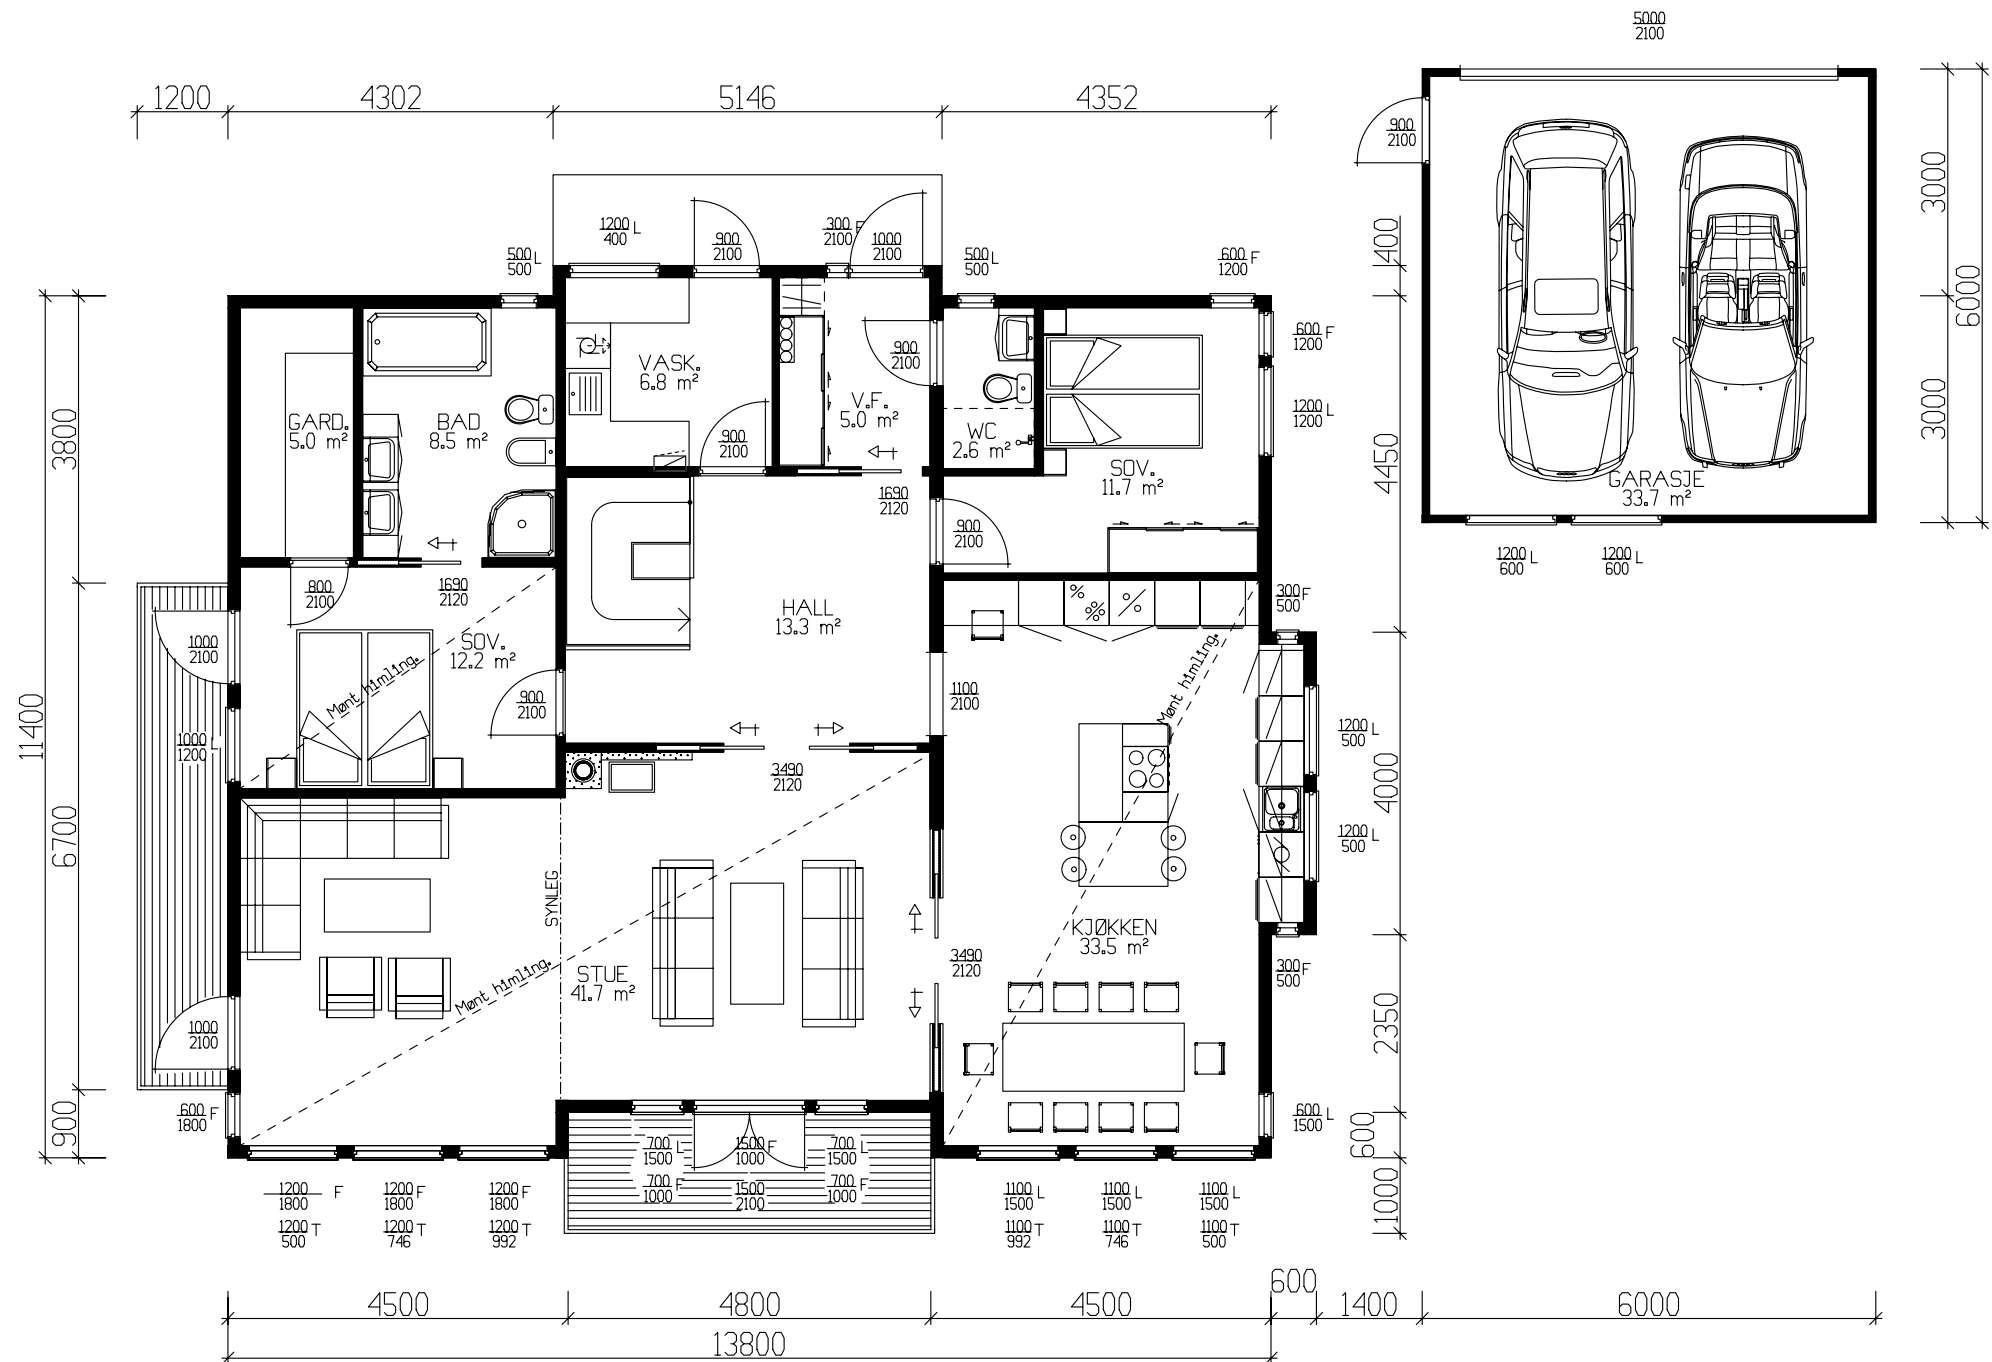

HOVEDPLAN 150,6m² BRA + GARASJE 33,7m² BRA

Prosjektert etter TEK 97 av 29.08.01

Eks.garasje




	BRA
Leilighet	53.40
Und.etg.plan	86.40
Hovedplan	150.60
Utv. bod und.etg.	31.40
Sum 1 m²	321.80

GRUNNFLATE EKS. GAR (M²)	156,5
BEBYGD AREAL INKL. GAR.(M²)	210,8

Tiltakshaver: <i>Ronnie Lydersen</i>					 VestlandsHus
Leverandør: <i>VestlandsHus Mjelde AS</i>					
Hustype: <i>Spesial</i>		Plan		DATO 09.03.09 opv	
Byggeplassens adresse:			ARKIV NR.	REV.1	
<i>Øvre Sædalen B-B5-1, Bergen Kommune</i>				REV.2	
				REV.3	
				SKALA 1 : 100	
G.nr. 10	Br.nr. 837	ER TEGNING KONTROLLERT I H.T. SJEKKLISTER ?		JA	 DATA DESIGN SYSTEM
VestlandsHusgruppens arkitektkontor – 6018 Alesund – Tlf. 70 17 89 00					
TEGNINGEN MÅ HVERKEN HELT ELLER DELVIS KOPIERES ELLER BENYTTES VED TILTAK SOM VESTLANDSHUS IKKE MEDVIRKER I.					



UNDERETASJE 86,4m² BRA + BOD 31,3 BRA
LEILIGHET 53,4m² BRA

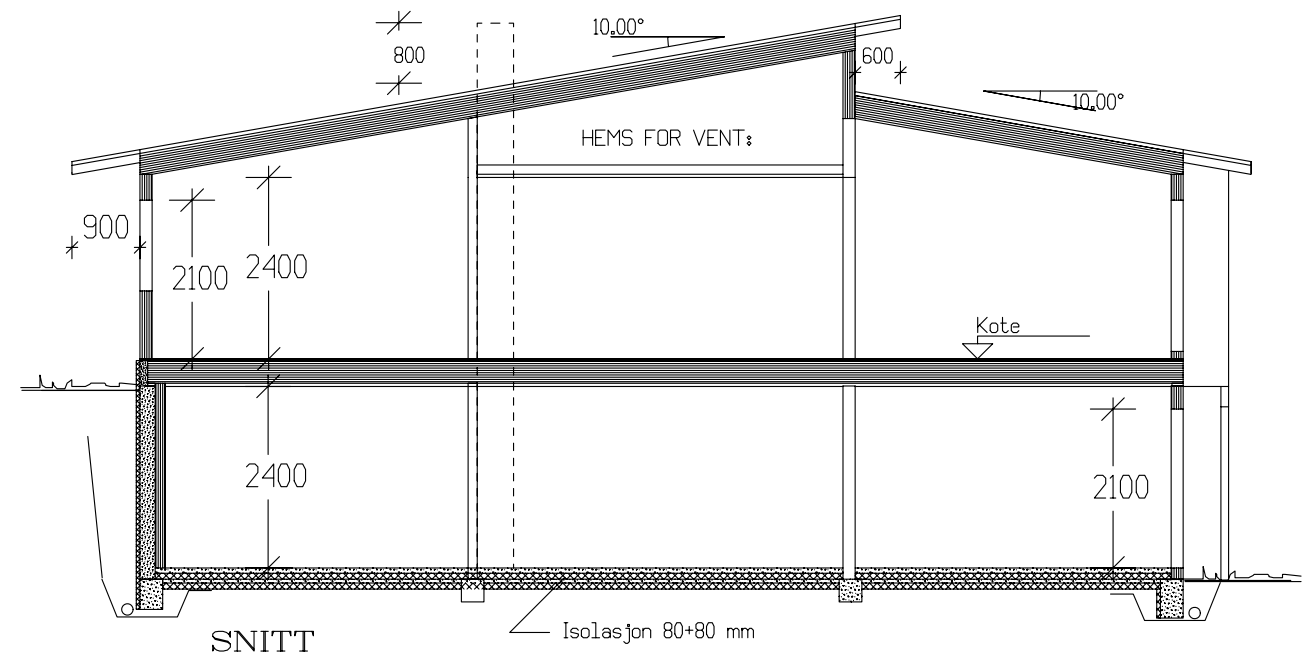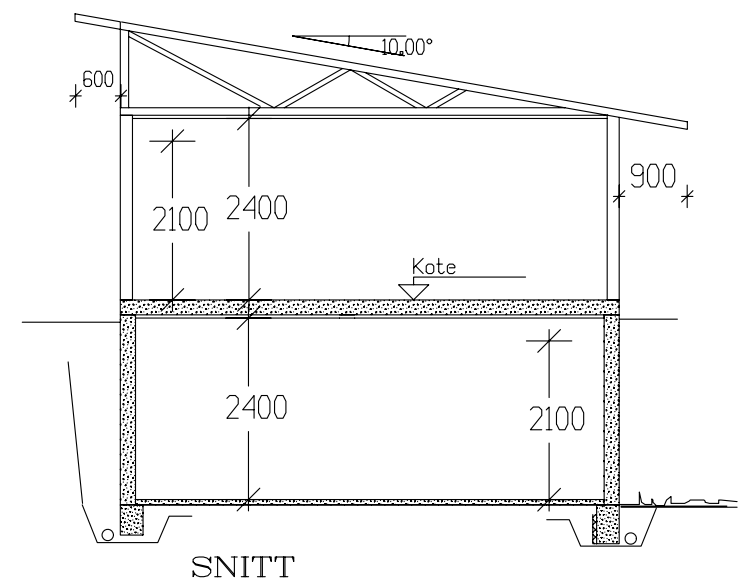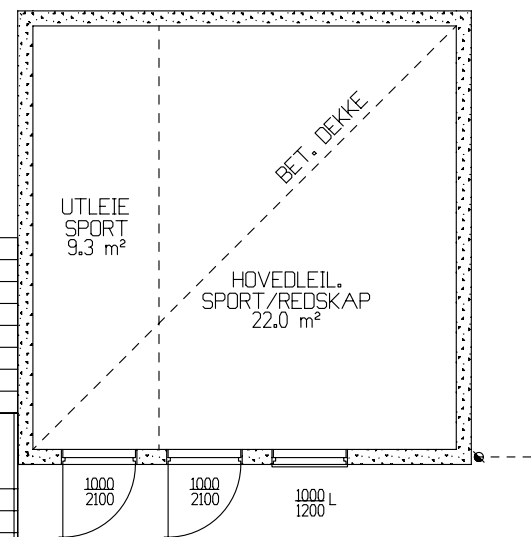

Det må søkes om dispensasjon fra foreskriftens krav til lysareal på sov 10,5 i leilighet

Prosjektert etter TEK 97 av 29.08.01

Tiltakshaver: <i>Ronnie Lydersen</i>						 VestlandHus TRYGGE HJEM Tegningsnr. 504 Prosj.nr. 4660
Leverandør: <i>VestlandsHus Mjelde AS</i>						
Hustype: <i>Spesial</i>			Plan / Snitt		DATO 09.03.09 opv	
Byggeplassens adresse:				ARKIV NR.	REV.1	
<i>Øvre Sædalen B-B5-1, Bergen Kommune</i>					REV.2	
					REV.3	
				SKALA 1 : 100		
G.nr. 10	Br.nr. 837	ER TEGNING KONTROLLERT I H.T. SJEKKLISTER ?			JA	
VestlandsHusgruppens arkitektkontor – 6018 Alesund – Tlf. 70 17 89 00						
TEGNINGEN MÅ HVERKEN HELT ELLER DELVIS KOPIERES ELLER BENYTTES VED TILTAK SOM VESTLANDSHUS IKKE MEDVIRKER I.						