


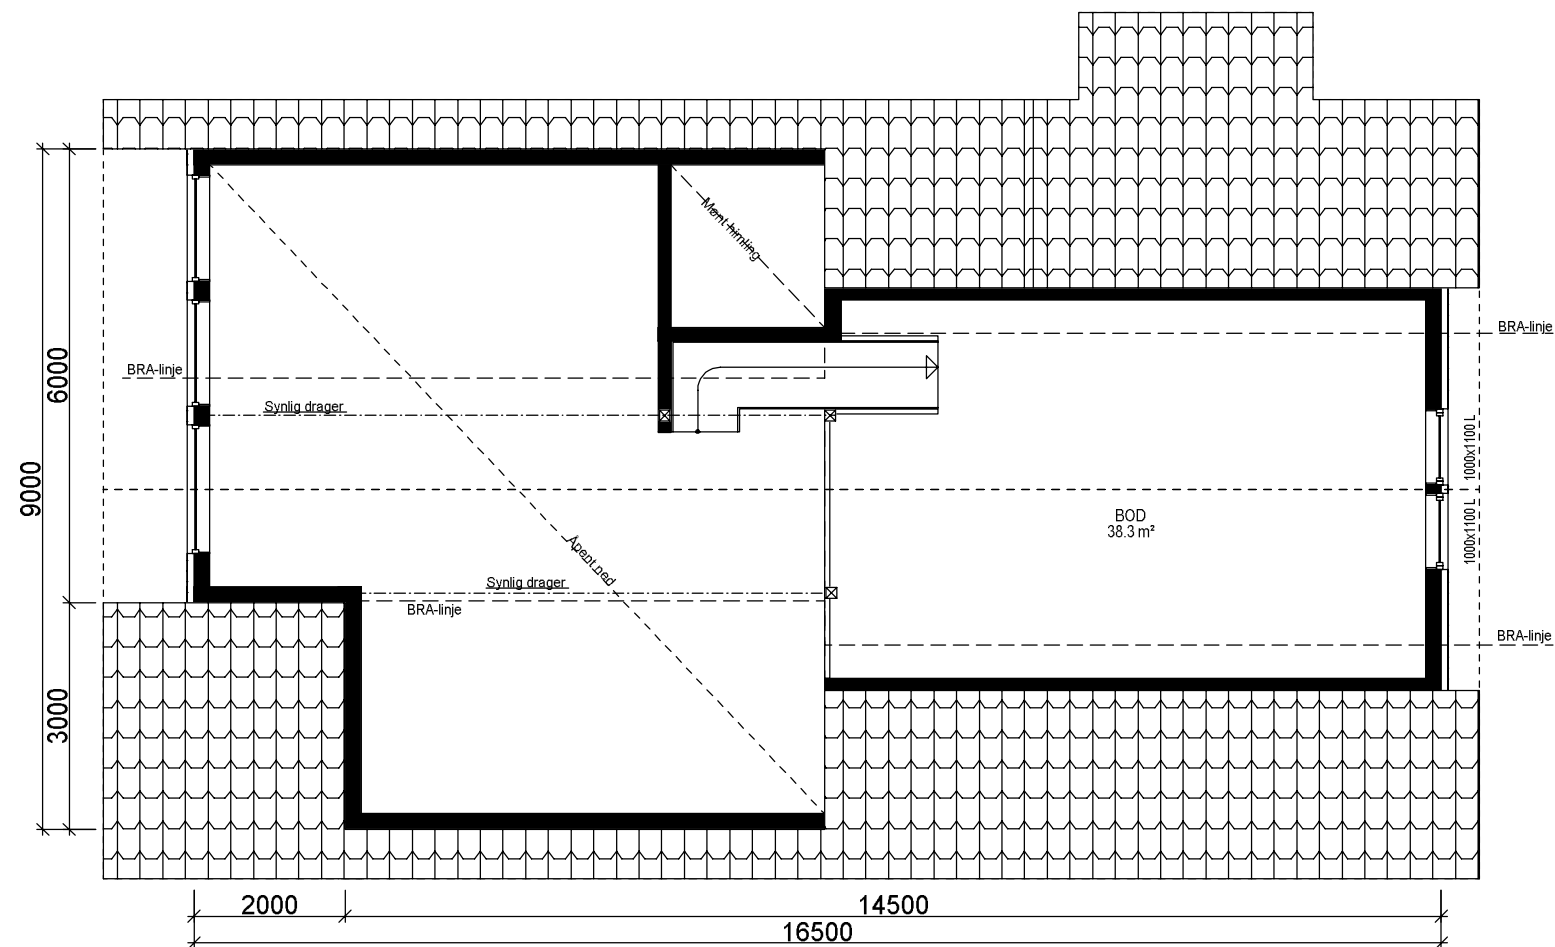


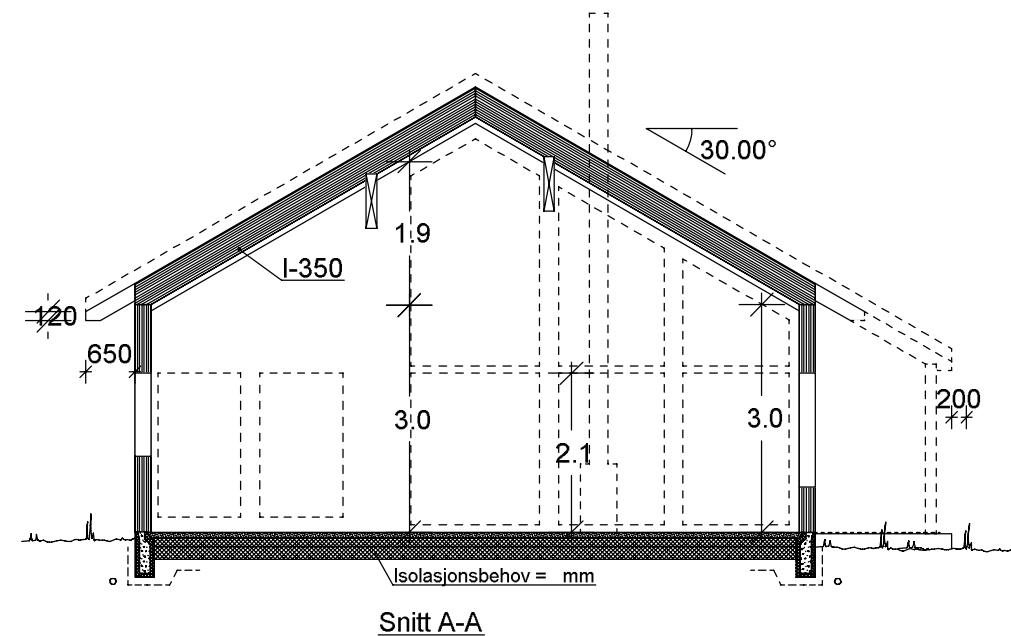

2. ETG. PLAN: 56,2 m² BRA

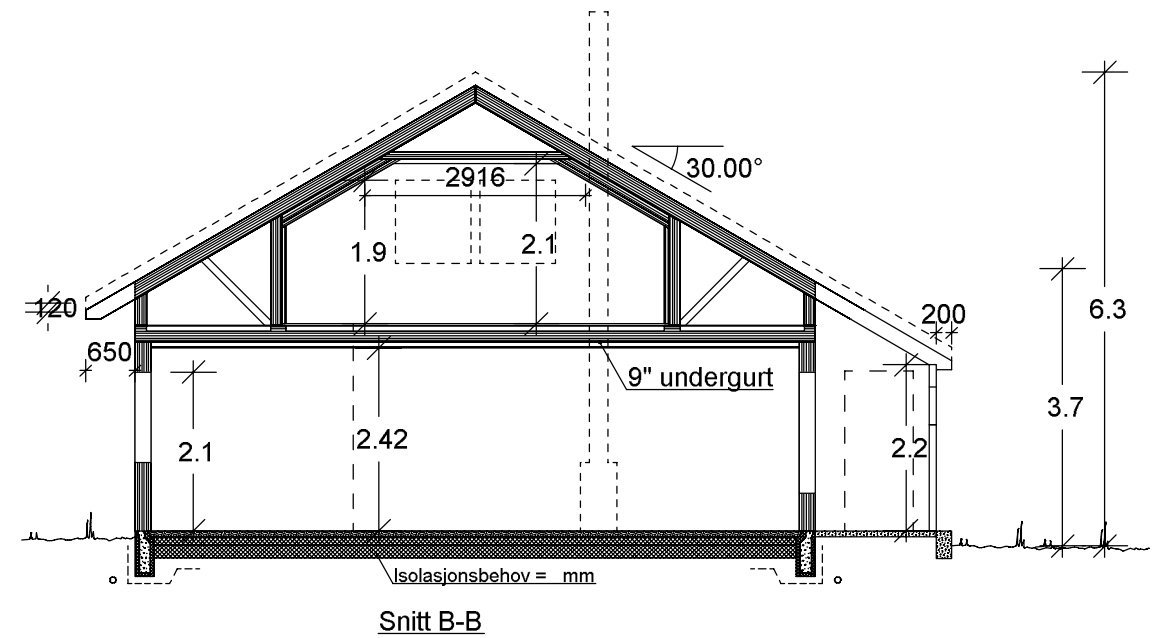


 VESTLANDS HUS		Tiltakshaver: <i>Beathe Gangstø og Adelsten Paulsen</i>	
		Forhandler: <i>Talgø Møre Tre AS</i>	
Hustype: <i>Spesial</i>		Plan og snitt	
Byggeplassens adresse:		ARKIV NR.:	DATO 22.06.18 kg
Gangstøa, 7980 Terråk			REV.1 26.06.18 kg
			REV.2 08.08.18 kg
			REV.3
G.nr. 59	Br.nr. 23	Er tegning klarert for bestilling, kontrakt og søkning ?	Nei
		 DATA DESIGN SYSTEM	SKALA 1 : 100
			Tegningsnr. 504
			Prosj.nr. 180108
VESTLANDSHUSGRUPPENS ARKITEKTKONTOR - 6018 ÅLESUND - TLF. 70 17 89 00			
TEGNINGEN MÅ HVERKEN HELT ELLER DELVIS KOPIERES ELLER BENYTTES VED TILTAK SOM VESTLANDSHUS IKKE MEDVIRKER I.			

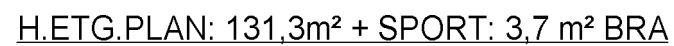


Forutsatt lekkasjetall i beregning er: X,X


 VESTLANDSHUS		Tiltakshaver: <i>Beathe Gangstø og Adelsten Paulsen</i>			
		Forhandler: <i>Talgø MøreTre AS</i>			
Hustype: <i>Spesial</i>		Plan		DATO <i>22.06.18</i> kg	SKALA 1 : 100 Tegningsnr. <i>503</i> Prosj.nr. <i>180108</i>
Byggeplassens adresse: <i>Gangstøa, 7980 Terråk</i>			ARKIV NR.:	REV.1 <i>26.06.18</i> kg	
				REV.2 <i>08.08.18</i> kg	
				REV.3	
G.nr. <i>59</i>	Br.nr. <i>23</i>	Er tegning klarert for bestilling, kontrakt og søkning ?		<i>Nei</i>	 DATA DESIGN SYSTEM
VESTLANDSHUSGRUPPENS ARKITEKTKONTOR - 6018 ÅLESUND - TLF. 70 17 89 00					
TEGNINGEN MÅ HVERKEN HELT ELLER DELVIS KOPIERES ELLER BENYTTES VED TILTAK SOM VESTLANDSHUS IKKE MEDVIRKER I.					

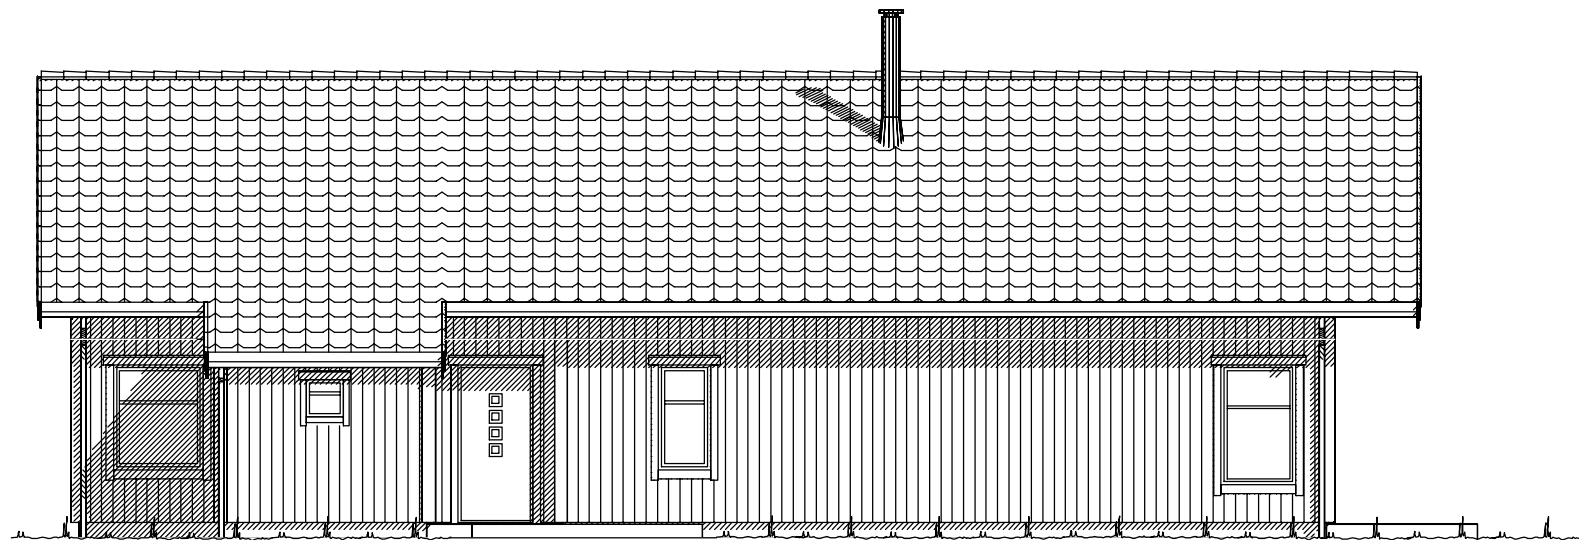


Fasade mot _____.

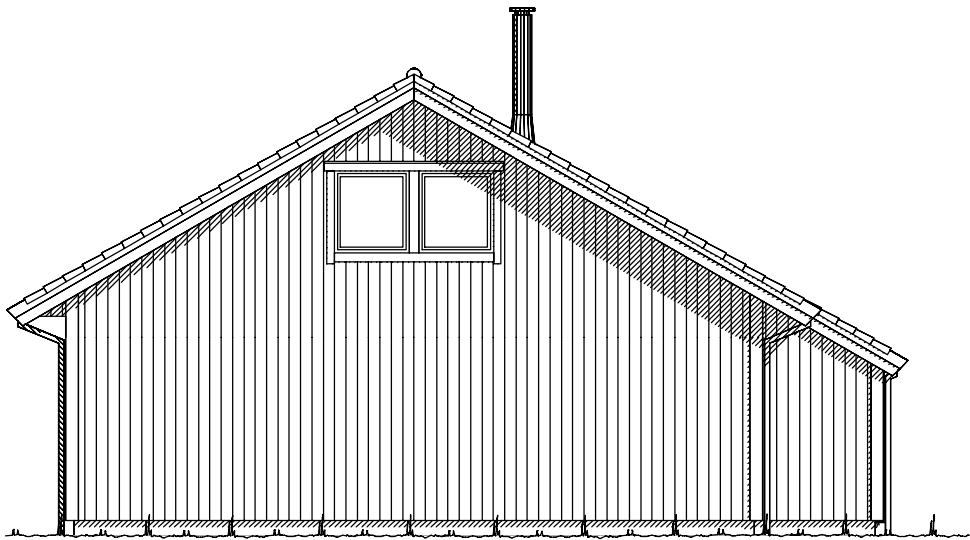

Fasade mot _____.

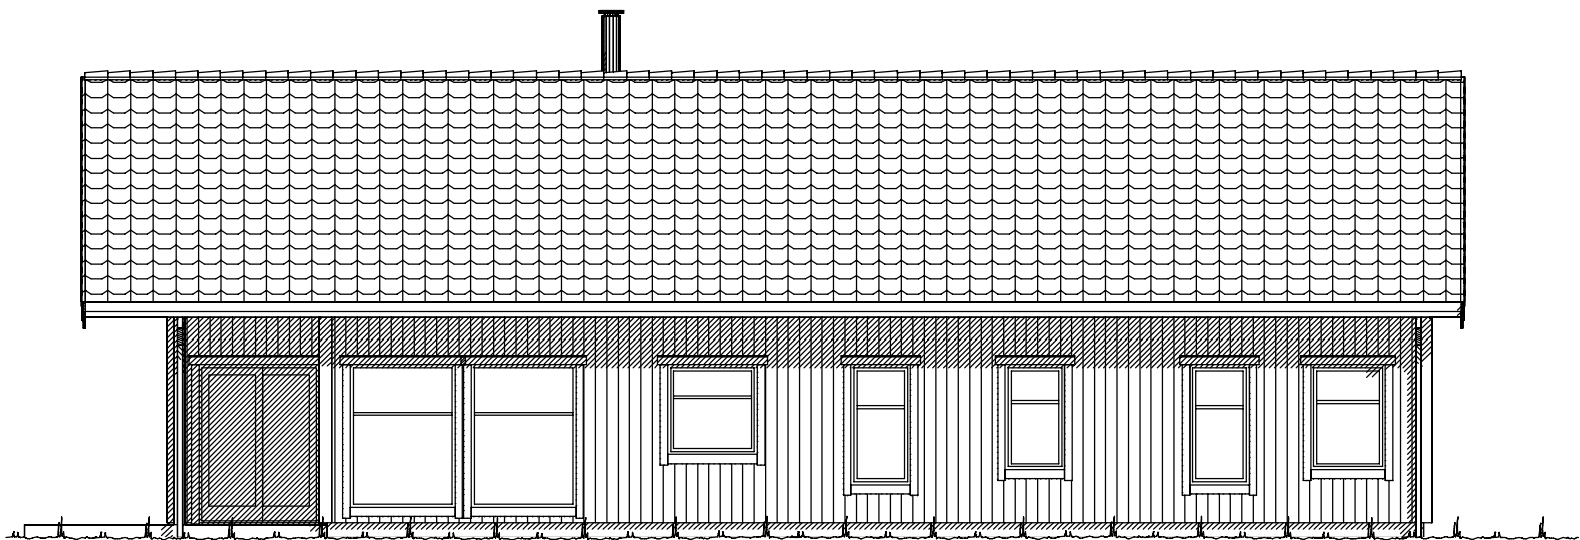


Fasade mot _____.

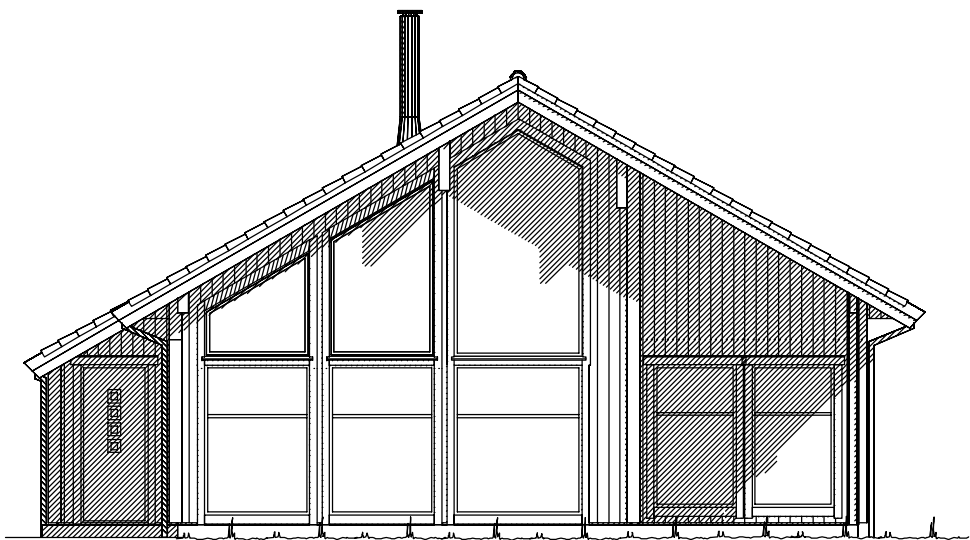


Fasade mot _____.

 VESTLANDS HUS		Tiltakshaver: <i>Beathe Gangstø og Adelsten Paulsen</i>			
		Forhandler: <i>Talgø MøreTre AS</i>			
Hustype: <i>Spesial</i>		Fasader		DATO 22.06.18 kg	SKALA 1 : 100
Byggeplassens adresse: <i>Gangstøa, 7980 Terråk</i>		ARKIV NR.: 		REV.1 26.06.18 kg	
				REV.2 08.08.18 kg	
				REV.3	
G.nr. 59	Br.nr. 23	Er tegning klarert for bestilling, kontrakt og søkning ?		Nei	Tegningsnr. 501
				 DATA DESIGN SYSTEM	Prosj.nr. 180108
VESTLANDSHUSGRUPPENS ARKITEKTKONTOR - 6018 ÅLESUND - TLF. 70 17 89 00					
TEGNINGEN MÅ HVERKEN HELT ELLER DELVIS KOPIERES ELLER BENYTTES VED TILTAK SOM VESTLANDSHUS IKKE MEDVIRKER I.					

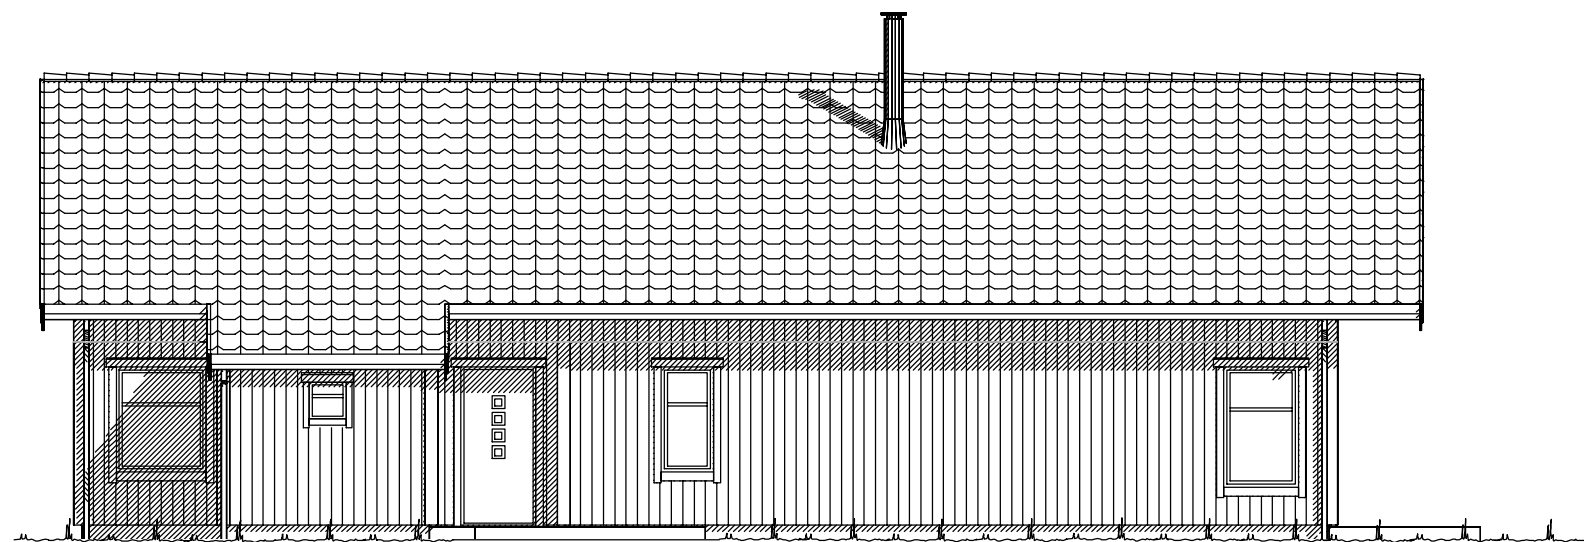

Fasade mot _____.

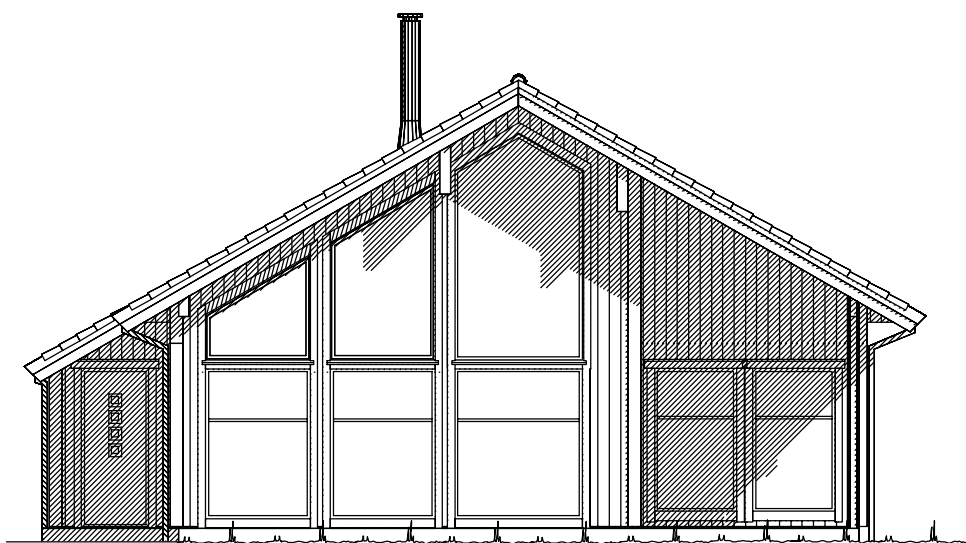

Fasade mot _____.

 VESTLANDS HUS		Tiltakshaver: <i>Beathe Gangstø og Adelsten Paulsen</i>			
		Forhandler: <i>Talgø Møre Tre AS</i>			
Hustype: <i>Spesial</i>		Fasade 3-4		DATO <i>22.06.18</i> kg	SKALA 1 : 100
Byggeplassens adresse: <i>Gangstøa, 7980 Terråk</i>		ARKIV NR.:		REV.1 <i>26.06.18</i> kg	
				REV.2 <i>08.08.18</i> kg	
				REV.3	
G.nr. <i>59</i>	Br.nr. <i>23</i>	Er tegning klarert for bestilling, kontrakt og søkning ?		 DATA DESIGN SYSTEM	Tegningsnr. <i>502</i>
					Prosj.nr. <i>180108</i>
VESTLANDSHUSGRUPPENS ARKITEKTKONTOR - 6018 ÅLESUND - TLF. 70 17 89 00					
TEGNINGEN MÅ HVERKEN HELT ELLER DELVIS KOPIERES ELLER BENYTTES VED TILTAK SOM VESTLANDSHUS IKKE MEDVIRKER I.					