



Fasade mot .



Fasade mot .

Ferdig planert terreng

Bak / under terreng

Eksisterende terreng

UTFORMING AV TILTAK BEKREFTES FOREVIST:

Nabo.nr.	G.nr.	Br.nr.	Dato	Sign.
Nabo.nr.	G.nr.	Br.nr.	Dato	Sign.
Nabo.nr.	G.nr.	Br.nr.	Dato	Sign.
Nabo.nr.	G.nr.	Br.nr.	Dato	Sign.



Tiltakshaver: *Eli Johanne Sørland og Oddgeir Sollid*
Forhandler: *VestlandsHus Stryn AS*

Hustype: *Spesial*

Fasade 1 og 2

Byggeplassens adresse:
Bruagrenda, 6783 Stryn

ARKIV NR.:

G.nr.
44 og 45

Br.nr.
21 og 221

Er tegning klarert for
bestilling, kontrakt og søkning ?

Nei

DATO *24.04.13* vhh

REV.1
REV.2
REV.3

TRYGGE HJEM

SKALA 1 : 100

Tegningsnr.
501

Prosj.nr.
370v


DATA DESIGN SYSTEM

VESTLANDSHUSGRUPPENS ARKITEKTKONTOR - 6018 ÅLESUND - TLF. 70 17 89 00


TEGNINGEN MÅ HVERKEN HELT ELLER DELVIS KOPIERES ELLER BENYTTES VED TILTAK SOM VESTLANDSHUS IKKE MEDVIRKER I.



Fasade mot .

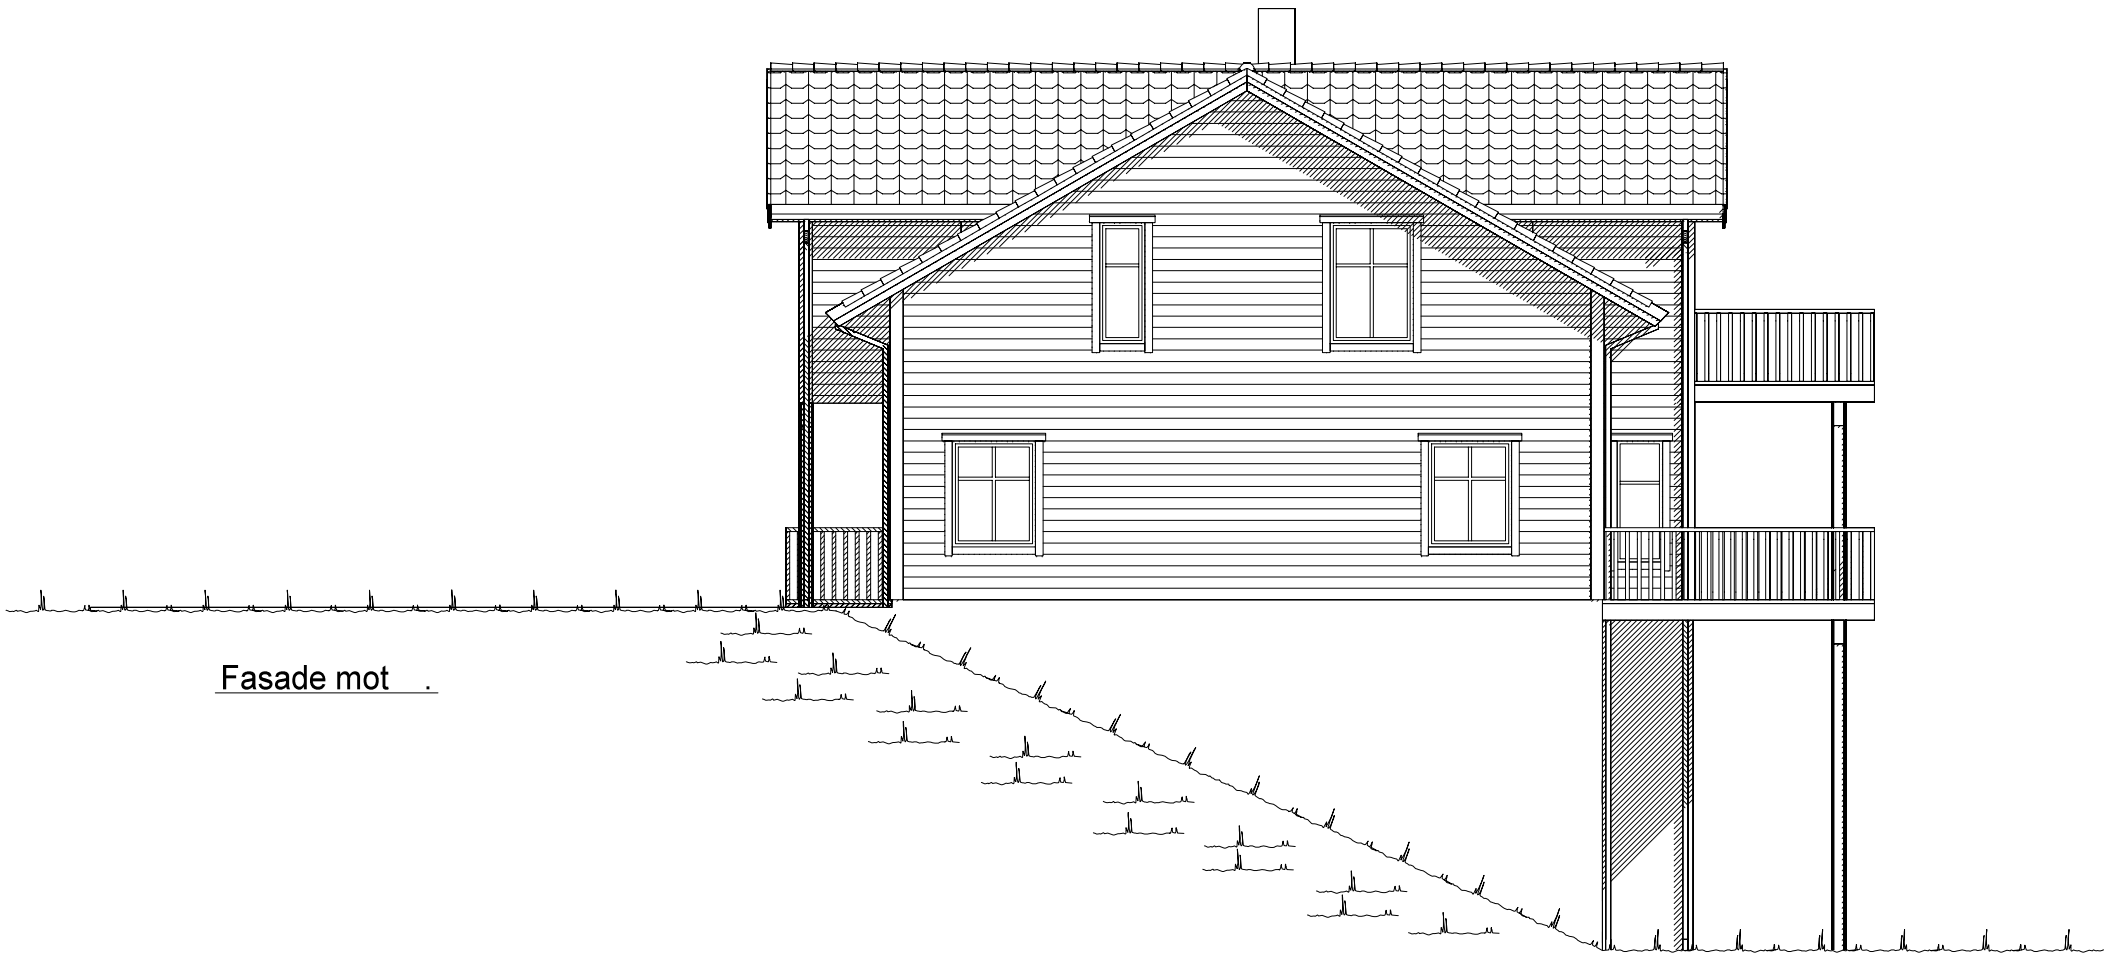

Fasade mot .

  Ferdig planert terreng
 Bak / under terreng
 Eksisterende terreng

UTFORMING AV TILTAK BEKREFTES FOREVIST:				
Nabo.nr.	G.nr.	Br.nr.	Dato	Sign.
Nabo.nr.	G.nr.	Br.nr.	Dato	Sign.
Nabo.nr.	G.nr.	Br.nr.	Dato	Sign.
Nabo.nr.	G.nr.	Br.nr.	Dato	Sign.

		Tiltakshaver: Eli Johanne Sørland og Oddgeir Sollid	
		Forhandler: VestlandsHus Stryn AS	
Hustype: Spesial		Fasade 3 og 4	
Byggeplassens adresse:		ARKIV NR.:	
Bruagrenda, 6783 Stryn			
G.nr.	Br.nr.	Er tegning klarert for	Nei
44 og 45	21 og 221	bestilling, kontrakt og søkning ?	
VESTLANDSHUSGRUPPENS ARKITEKTKONTOR - 6018 ÅLESUND - TLF. 70 17 89 00			
TEGNINGEN MÅ HVERKEN HELT ELLER DELVIS KOPIERES ELLER BENYTTES VED TILTAK SOM VESTLANDSHUS IKKE MEDVIRKER I.			

DATO 24.04.13 vhh	TRYGGE HJEM
REV.1	SKALA 1 : 100
REV.2	
REV.3	
Tegningsnr. 502	
Prosj.nr. 370v	

 DATA DESIGN SYSTEM
--

