




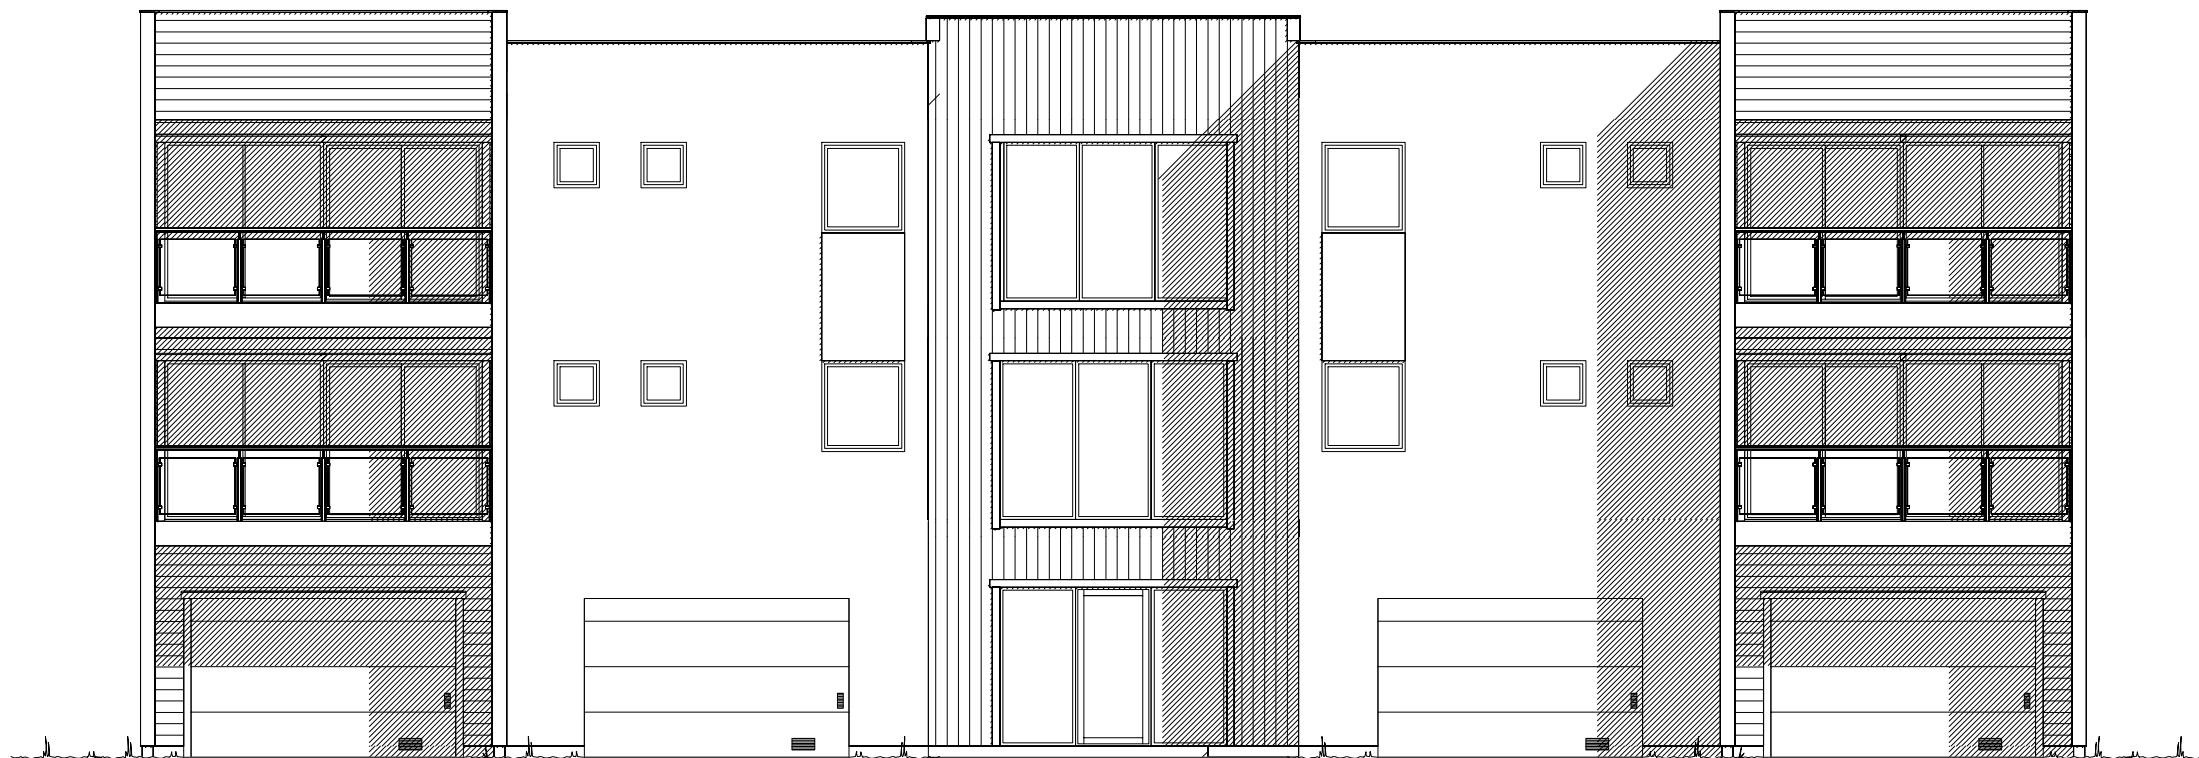

Fasade mot _____.

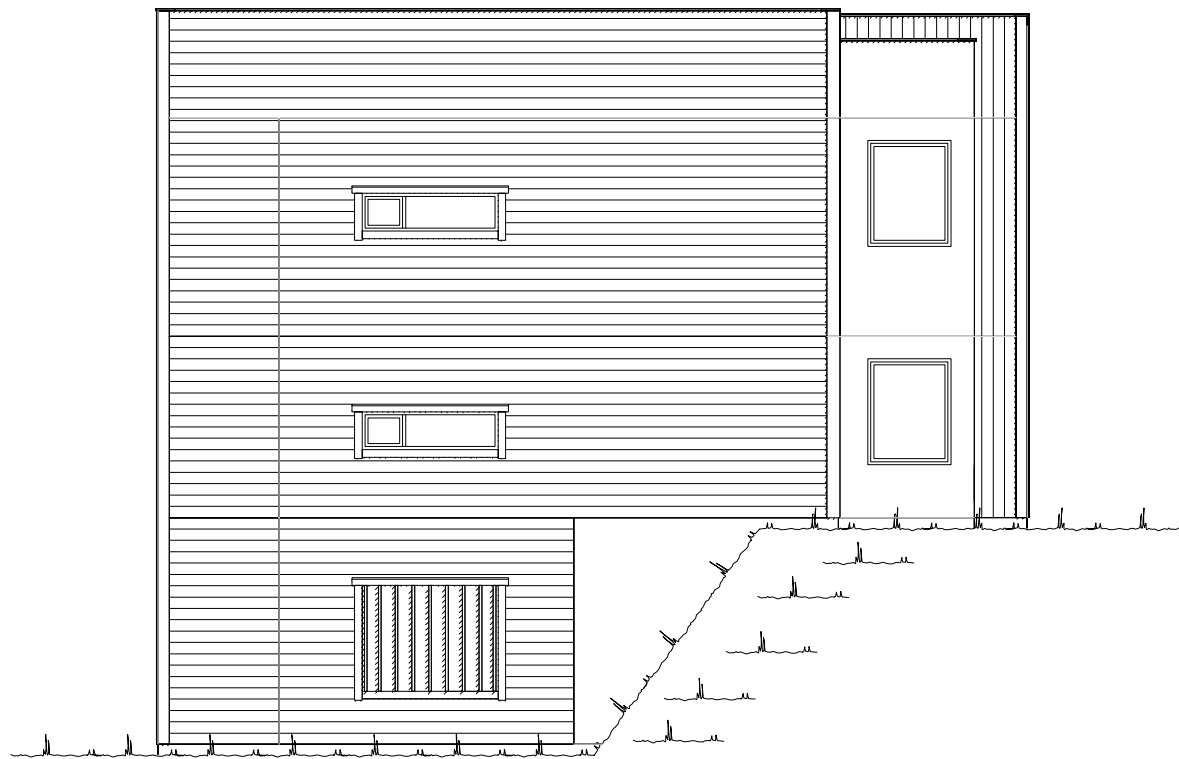


Fasade mot _____.

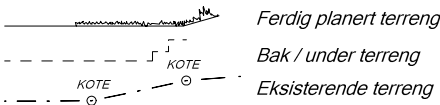


UTFORMING AV TILTAK BEKREFTES FOREVIST:				
Nabo.nr.	G.nr.	Br.nr.	Dato	Sign.
Nabo.nr.	G.nr.	Br.nr.	Dato	Sign.
Nabo.nr.	G.nr.	Br.nr.	Dato	Sign.
Nabo.nr.	G.nr.	Br.nr.	Dato	Sign.


		Tiltakshaver: Eger Bygg AS	
		Forhandler: Eger Bygg AS	
Hustype: Spesial		Fasade 1 og 2	
Byggeplassens adresse:		ARKIV NR.:	DATO 08.08.14 vhh
Leidland			REV.1
			REV.2
			REV.3
G.nr. 7	Br.nr. 14	Er tegning klarert for bestilling, kontrakt og søkning ?	Nei
DATA DESIGN SYSTEM			
TRYGGE HJEM			
SKALA 1 : 100			
Tegningsnr. 501			
Prosj.nr. 534v			
VESTLANDSHUSGRUPPENS ARKITEKTKONTOR - 6018 ÅLESUND - TLF. 70 17 89 00			
TEGNINGEN MÅ HVERKEN HELT ELLER DELVIS KOPIERES ELLER BENYTTES VED TILTAK SOM VESTLANDSHUS IKKE MEDVIRKER I.			

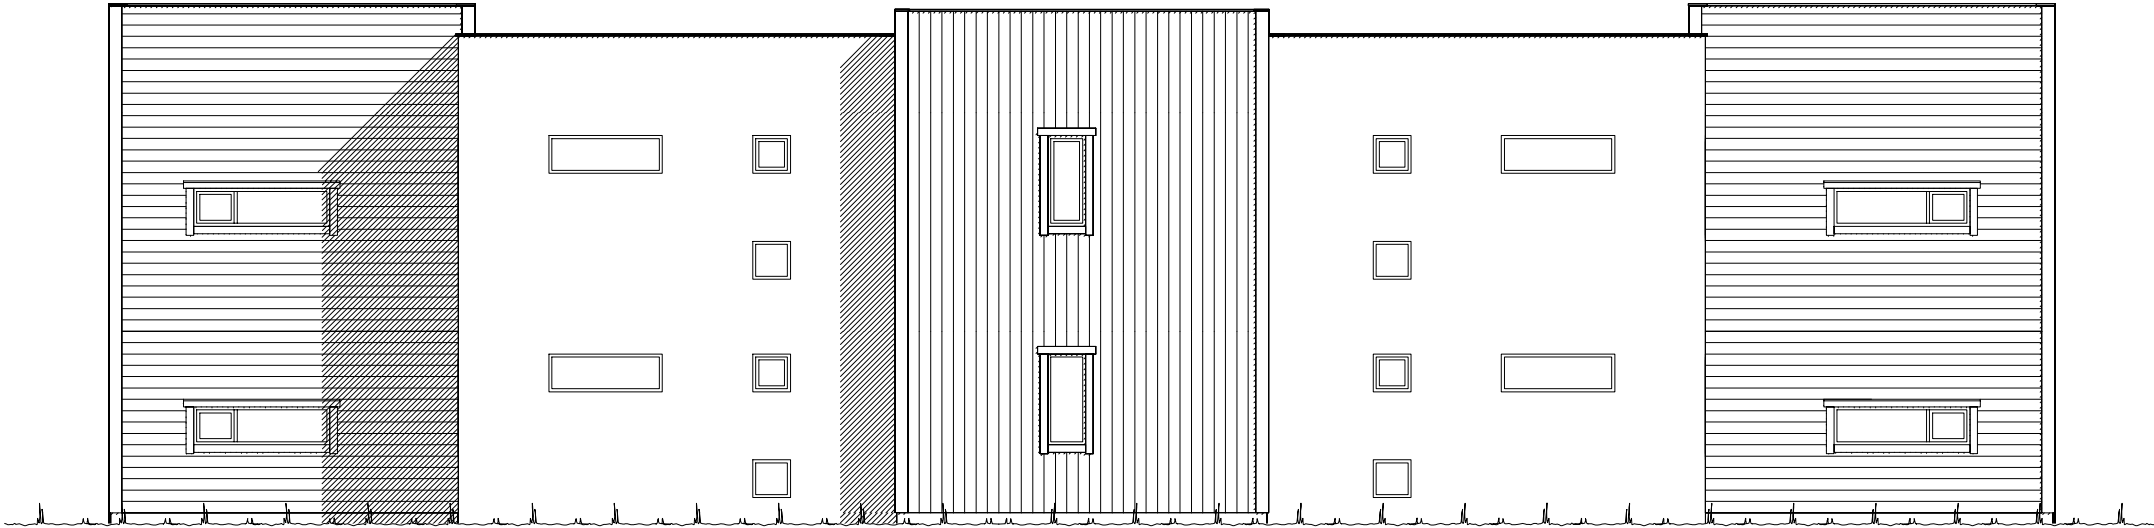

Fasade mot _____.

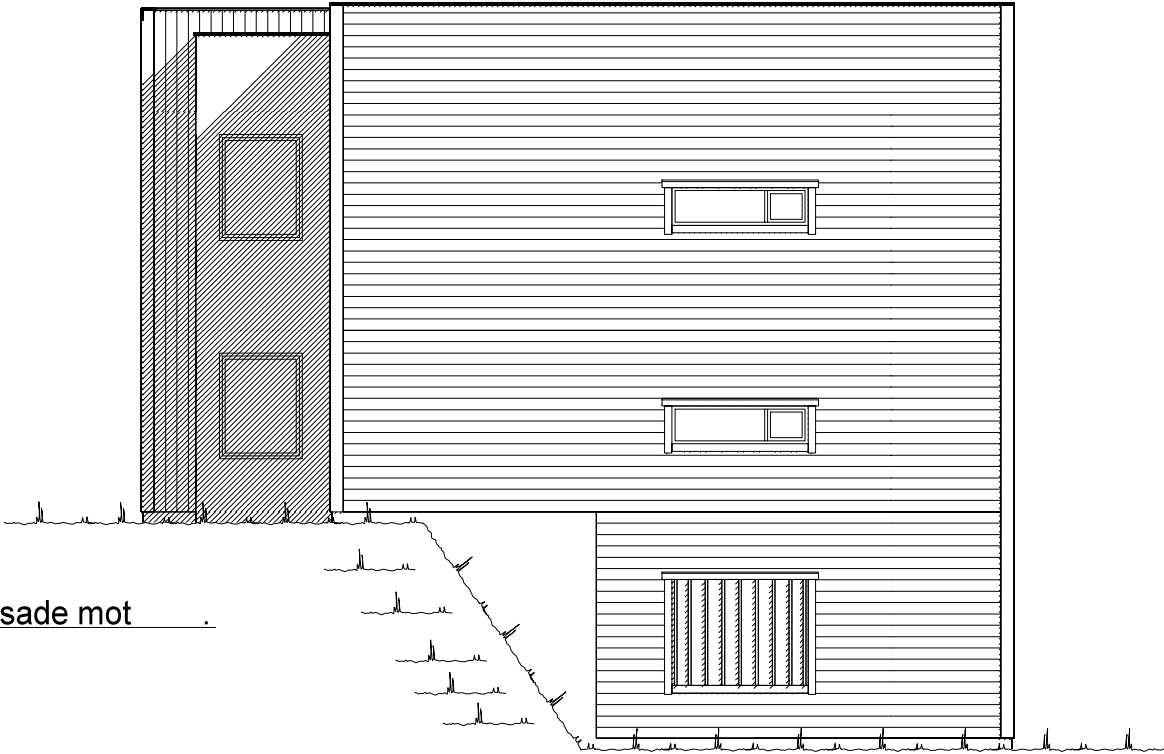

Fasade mot _____.

 
 Ferdig planert terreng
 Bak / under terreng
 Eksisterende terreng

UTFORMING AV TILTAK BEKREFTES FOREVIST:

Nabo.nr.	G.nr.	Br.nr.	Dato	Sign.
Nabo.nr.	G.nr.	Br.nr.	Dato	Sign.
Nabo.nr.	G.nr.	Br.nr.	Dato	Sign.
Nabo.nr.	G.nr.	Br.nr.	Dato	Sign.

		Tiltakshaver: Eger Bygg AS	
		Forhandler: Eger Bygg AS	
Hustype: Spesial		Fasade 3 og 4	
Byggeplassens adresse: Leidland		ARKIV NR.:	DATO 08.08.14 vhh
G.nr. 7		Br.nr. 14	Er tegning klarert for bestilling, kontrakt og søkning ?
		Nei	
VESTLANDSHUSGRUPPENS ARKITEKTKONTOR - 6018 ÅLESUND - TLF. 70 17 89 00			
TEGNINGEN MÅ HVERKEN HELT ELLER DELVIS KOPIERES ELLER BENYTTES VED TILTAK SOM VESTLANDSHUS IKKE MEDVIRKER I.			

REV.1	TRYGGE HJEM
REV.2	SKALA 1 : 100
REV.3	Tegningsnr. 502
DATA DESIGN SYSTEM	
Prosj.nr. 534v	

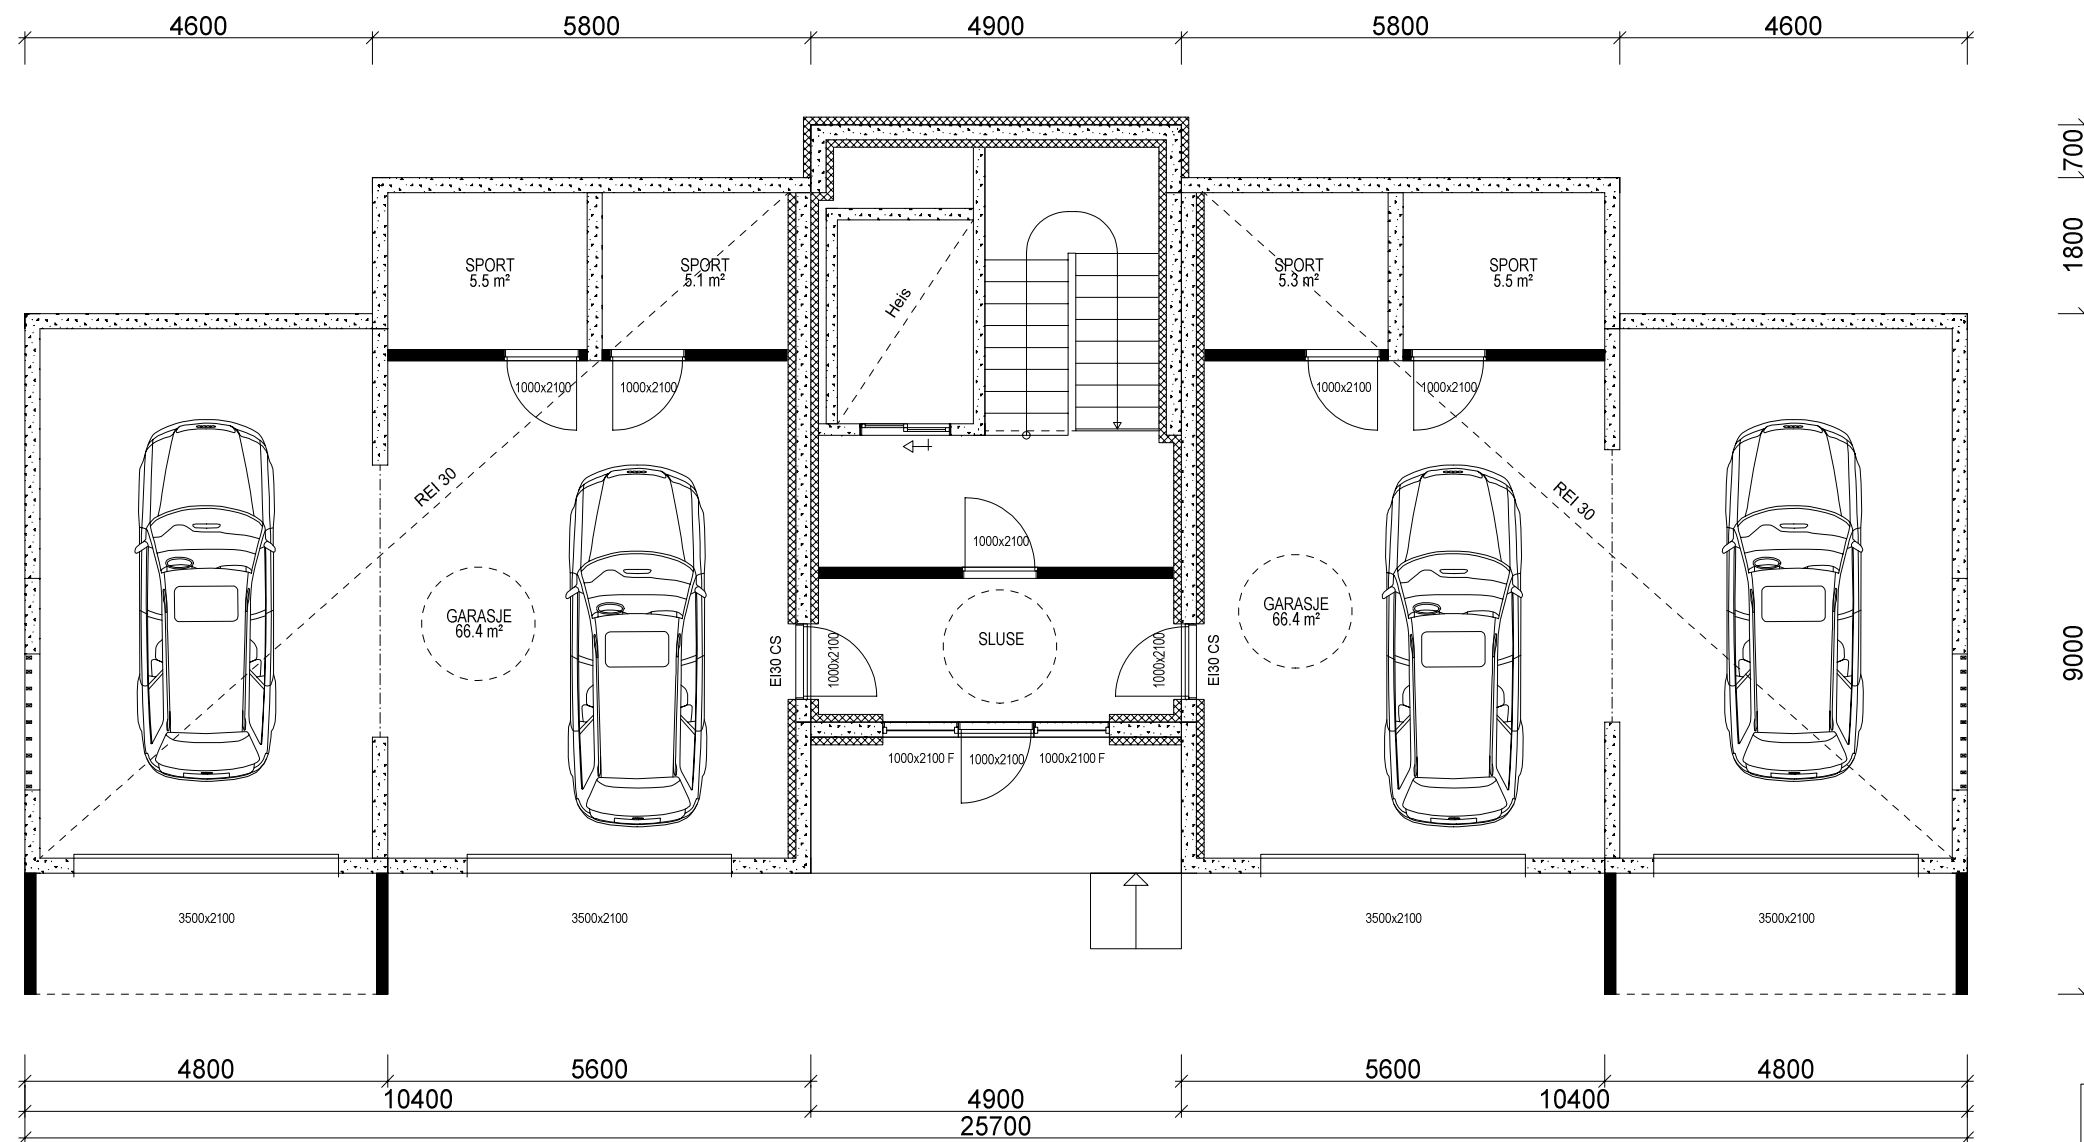

KJELLERETASJE: 2 x GARASJE: 66,4 m² + 2 x SPORT: 5,5 m² + 2 x SPORT: 5,1 m² + TRAPPEROM: 34,3 m² BRA

Bygning i:
Risikoklasse 4
Brannklasse 1

Kanaler fra ventilasjonsanlegg, vil i noen tilfeller medføre ekstra veggtykkelser eller "kassing", som får mindre konsekvenser for romløsninger. Dette kan eventuelt justeres noe før igangsetting av bygget.

NB! Ved innhenting av pristilbud av ytterdører og vindu, må forutsetningen i varmetapsberegningen legges til grunn. Her blir det forutsatt en maksimal, gjennomsnittlig U-verdi til ytterdører og vindu for bygget.
Høy prosentandel over 20% vindu og dører, har konsekvenser for byggets isolering.

% vindu- og dørareal er beregnet til: -xx%
Gjennomsnittlig U-verdi er her: _____


BYGGET MÅ HA AUTOMATISK
BRANNSLUKKINGS ANLEGG.

(Bygningens totale areal i BRA i m²)					P-ROM Primære rom
Arealberegninger i hht. NS 3940	Pr etasje	Utvendig bod/garasje	Apert over- bygg, areal og carport	Sum BRA	
Kjellerplan	0.0	191.9	14.4	206.3	0.0
1. etg. plan	194.0	0.0	14.4	208.4	146.0
2. etg. plan	194.8	0.0	14.4	209.2	146.6
SUM :	388.8	191.9	43.2	623.9	292.6
BYA :	231.0	0.0	0.0	231.0	
Grunnflate/ fotavtrykk :	215.9				

VESTLANDSHUS		Tiltakshaver: Eger Bygg AS	
		Forhandler: Eger Bygg AS	
Hustype: Spesial		Plan	
Byggeplassens adresse: Leidland		ARKIV NR.:	
G.nr. 7	Br.nr. 14	Er tegning klarert for bestilling, kontrakt og søkning ? Nei	
VESTLANDSHUSGRUPPENS ARKITEKTKONTOR - 6018 ÅLESUND - TLF. 70 17 89 00			
TEGNINGEN MÅ HVERKEN HELT ELLER DELVIS KOPIERES ELLER BENYTTES VED TILTAK SOM VESTLANDSHUS IKKE MEDVIRKER I.			

DATO 08.08.14 vhh	TRYGGE HJEM
REV.1	
REV.2	SKALA 1 : 100
REV.3	
Tegningsnr. 503	
Prosj.nr. 534v	


DATA DESIGN SYSTEM

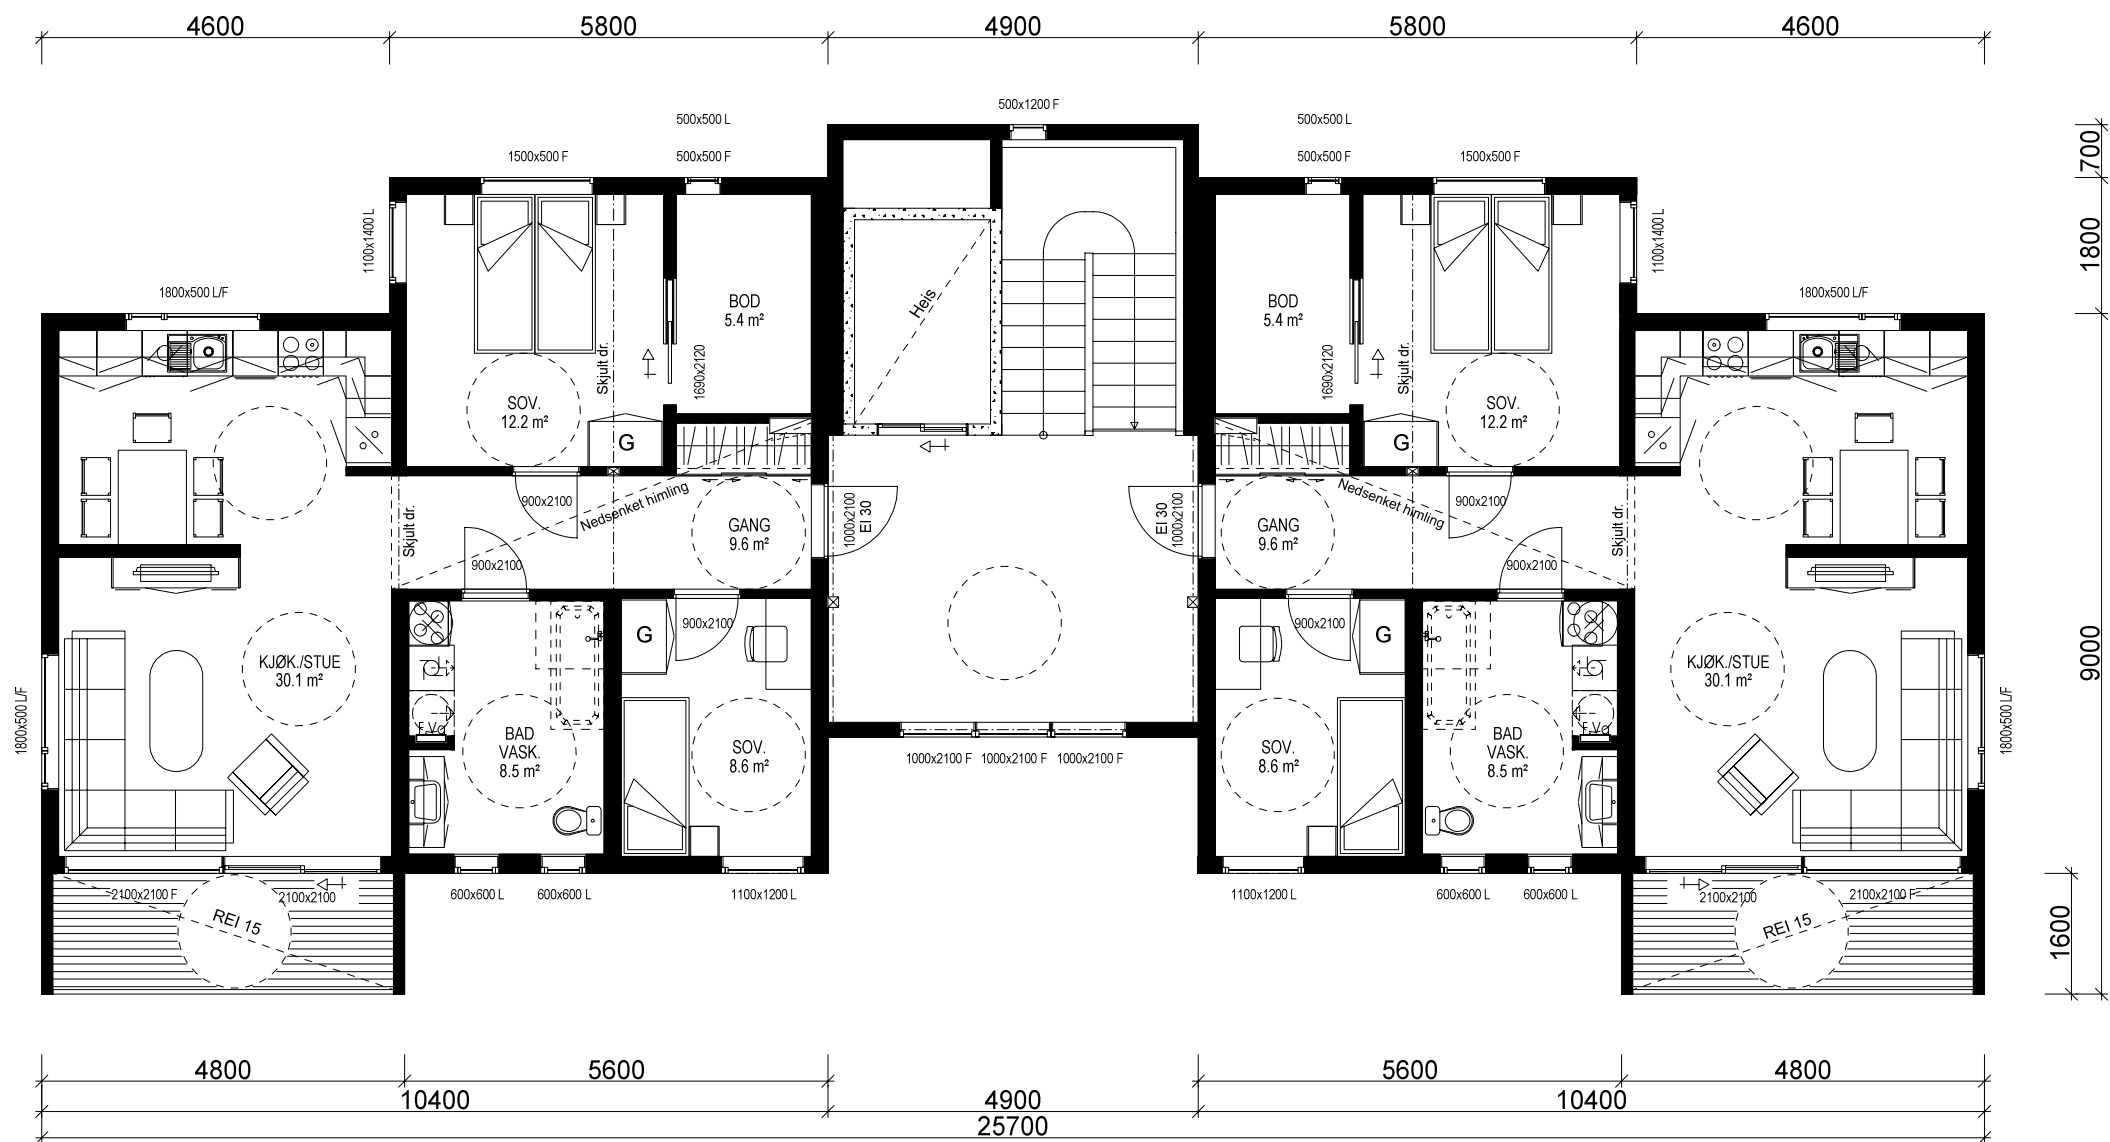

ETASJEPLAN 1: 2 x LEILIGHET: 78,9 m² + TRAPPEROM: 36,2 m² BRA

For å tilfredstille energiforeskriftene må huset leveres med varmepumpe eller lignende ikke-fossil varmekilde.


 VESTLANDS HUS		Tiltakshaver: Eger Bygg AS					
		Forhandler: Eger Bygg AS					
Hustype: Spesial		Plan		DATO 08.08.14 vhh		TRYGGE HJEM	
Byggeplassens adresse:			ARKIV NR.:		REV.1		SKALA 1 : 100
Leidland					REV.2		
					REV.3		
G.nr. 7 Br.nr. 14			Er tegning klarert for bestilling, kontrakt og søkning ?		 DATA DESIGN SYSTEM		Tegningsnr. 504
							Prosj.nr. 534v
VESTLANDSHUSGRUPPENS ARKITEKTKONTOR - 6018 ÅLESUND - TLF. 70 17 89 00							
TEGNINGEN MÅ HVERKEN HELT ELLER DELVIS KOPIERES ELLER BENYTTES VED TILTAK SOM VESTLANDSHUS IKKE MEDVIRKER I.							

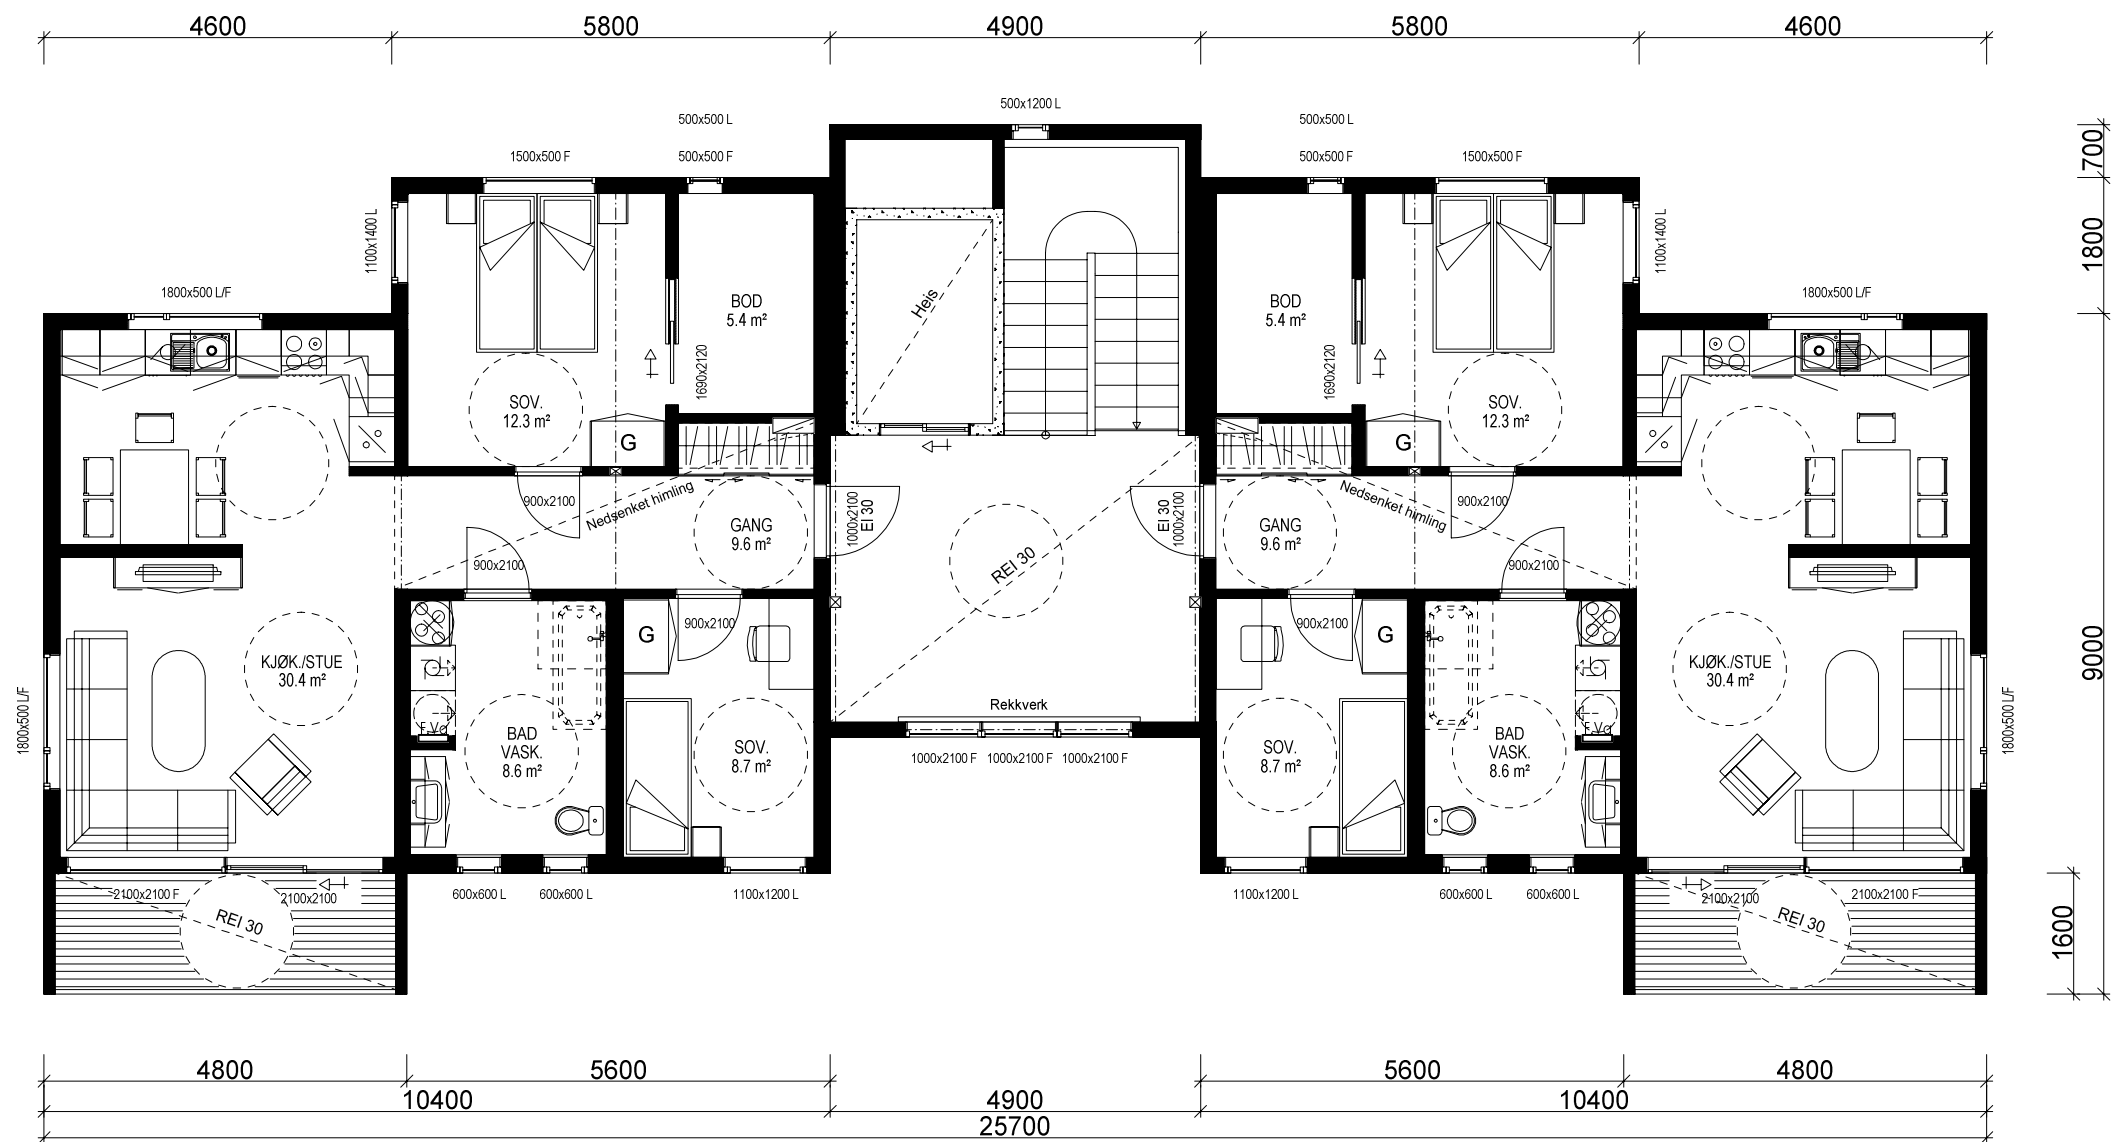


ETASJEPLAN 2: 2 x LEILIGHET: 79,3 m² + TRAPPEROM: 36,2 m² BRA

For å tilfredstille energiforeskriftene må huset leveres med varmepumpe eller lignende ikke-fossil varmekilde.


VESTLANDS HUS		Tiltakshaver: Eger Bygg AS	
		Forhandler: Eger Bygg AS	
Hustype: Spesial		Plan	DATO 08.08.14 vhh
Byggeplassens adresse:		ARKIV NR.:	TRYGGE HJEM
Leidland			SKALA 1 : 100
G.nr. 7	Br.nr. 14	Er tegning klarert for bestilling, kontrakt og søkning ?	Tegningsnr. 505
		Nei	Prosj.nr. 534v
VESTLANDSHUSGRUPPENS ARKITEKTKONTOR - 6018 ÅLESUND - TLF. 70 17 89 00			
TEGNINGEN MÅ HVERKEN HELT ELLER DELVIS KOPIERES ELLER BENYTTES VED TILTAK SOM VESTLANDSHUS IKKE MEDVIRKER I.			

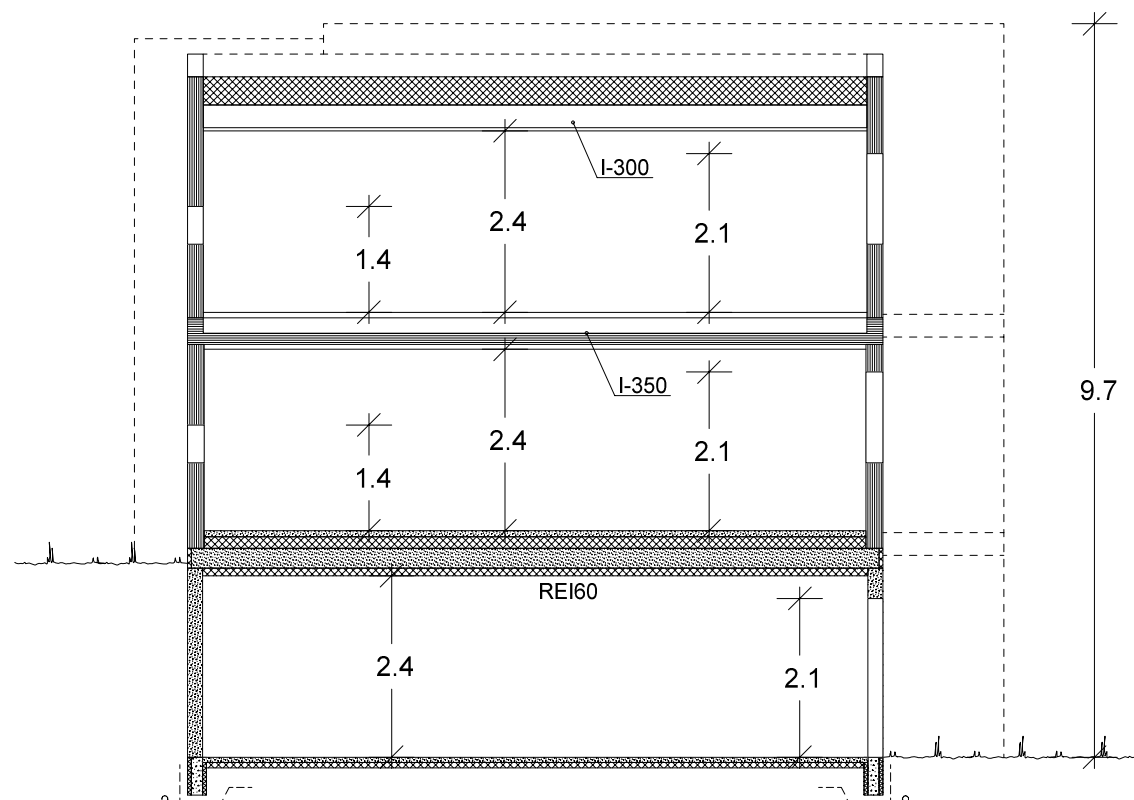

Snitt side.

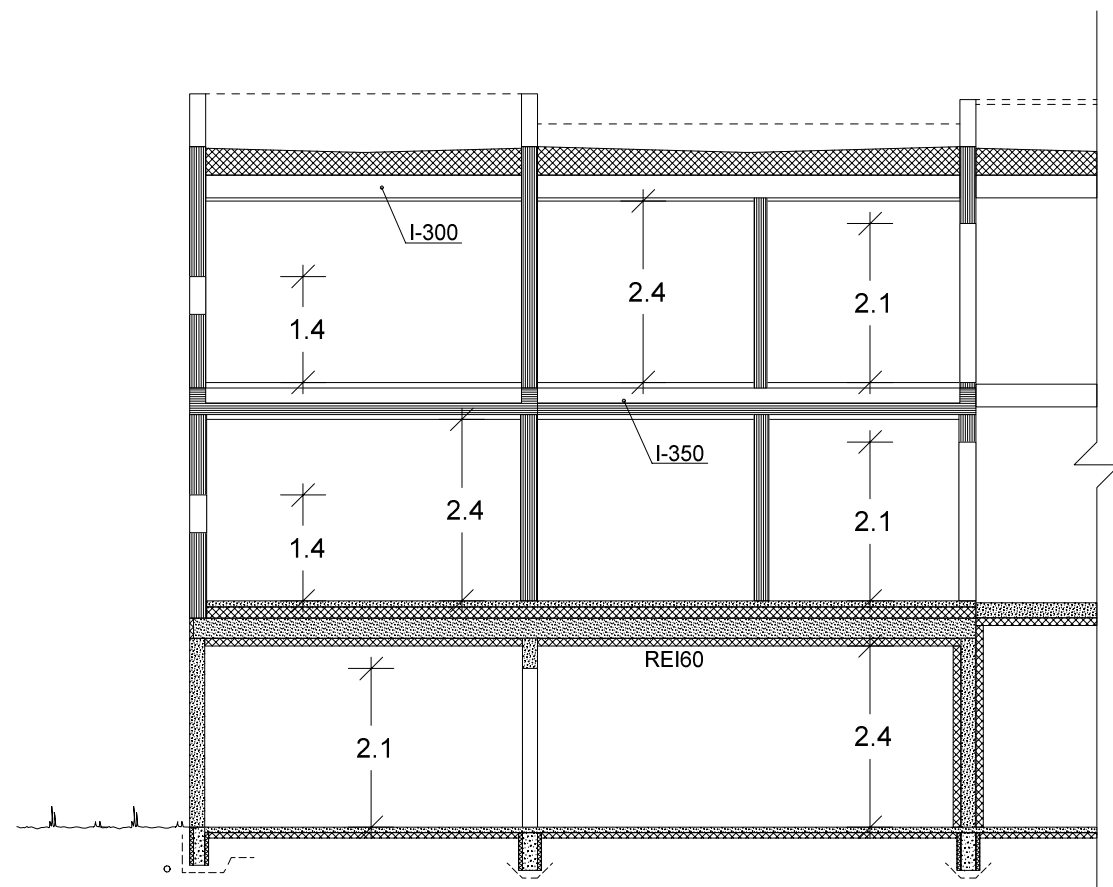

Snitt front.

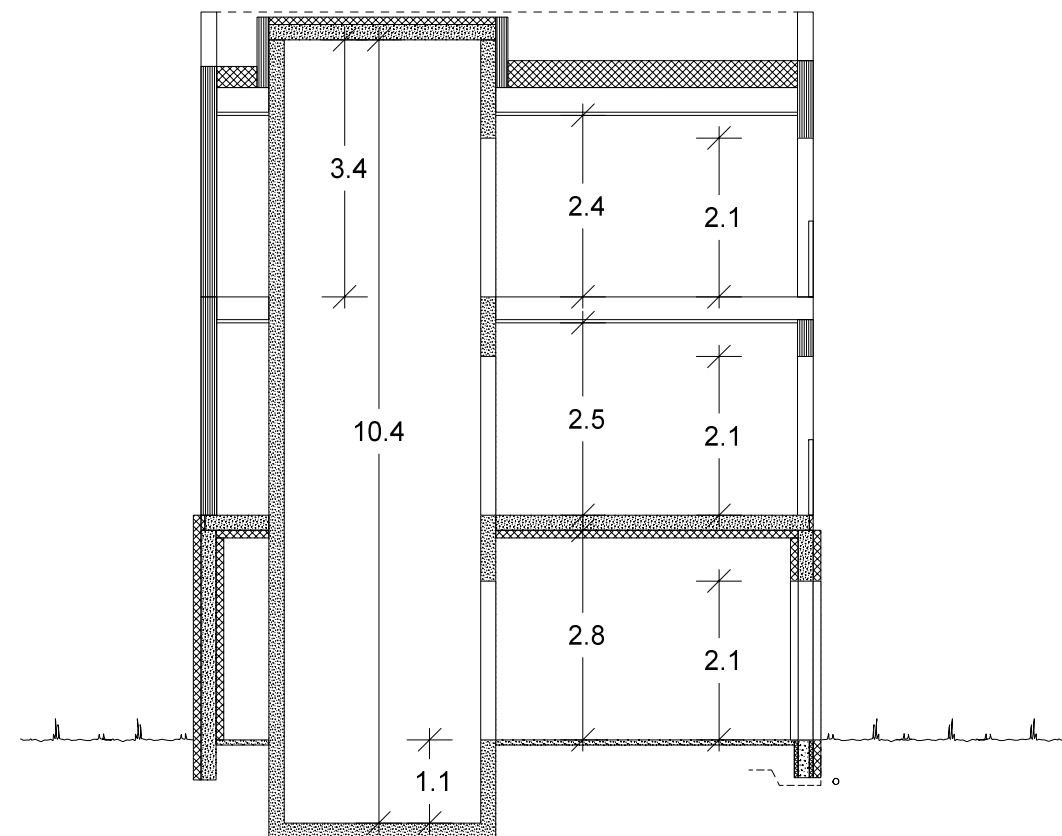

Snitt. trappehus

		Tiltakshaver: Eger Bygg AS	
VESTLANDS HUS		Forhandler: Eger Bygg AS	
Hustype: Spesial		Snitt	
Byggeplassens adresse: Leidland		ARKIV NR.:	
G.nr. 7	Br.nr. 14	Er tegning klarert for bestilling, kontrakt og søkning ?	
		Nei	
		DATO 08.08.14 vhh	
		REV.1	
		REV.2	
		REV.3	
		 DATA DESIGN SYSTEM	
TRYGGE HJEM			
SKALA 1 : 100			
Tegningsnr. 506			
Prosj.nr. 534v			
VESTLANDSHUSGRUPPENS ARKITEKTKONTOR - 6018 ÅLESUND - TLF. 70 17 89 00			
TEGNINGEN MÅ HVERKEN HELT ELLER DELVIS KOPIERES ELLER BENYTTES VED TILTAK SOM VESTLANDSHUS IKKE MEDVIRKER I.			