



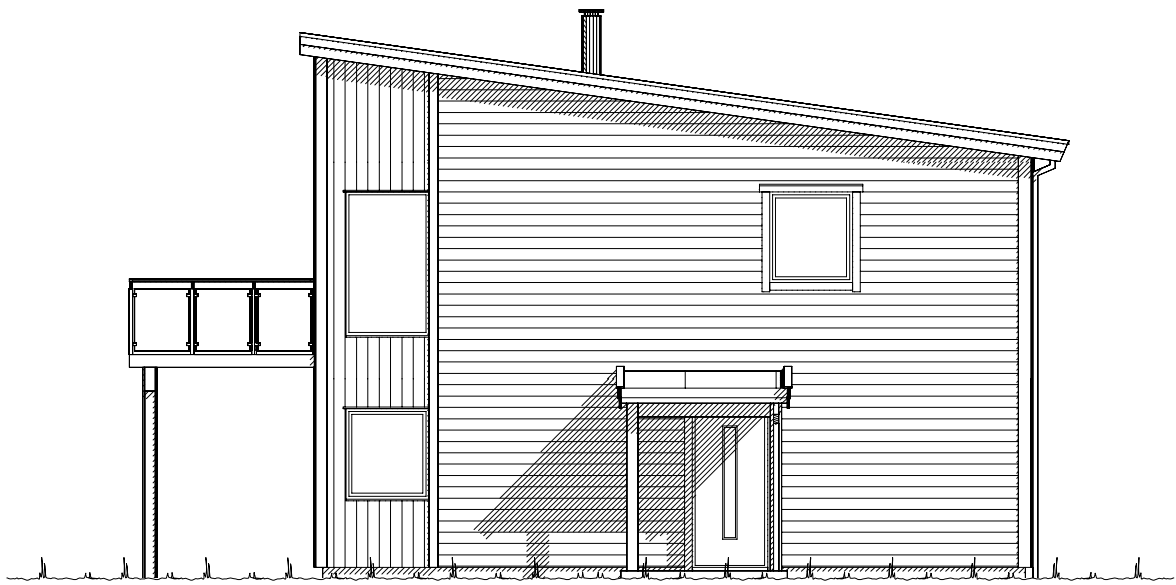

Fasade mot _____.




Fasade mot _____.

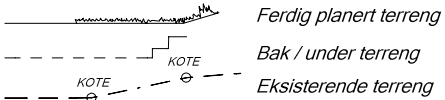


UTFORMING AV TILTAK BEKREFTES FOREVIST:				
Nabo.nr.	G.nr.	Br.nr.	Dato	Sign.
Nabo.nr.	G.nr.	Br.nr.	Dato	Sign.
Nabo.nr.	G.nr.	Br.nr.	Dato	Sign.
Nabo.nr.	G.nr.	Br.nr.	Dato	Sign.


		Tiltakshaver: Vestkyst Bygg AS	
		Forhandler: Vestkyst Bygg AS	
Hustype: Spesial Fasade 1 og 2		DATO 05.05.17 vhh	
Byggeplassens adresse:		REV.1	
Vestkysthus 14		REV.2	
		REV.3	
G.nr. Br.nr.		Arkiv NR.:	
Er tegning klarert for bestilling, kontrakt og søkning ?		Nei	
DATA DESIGN SYSTEM			
SKALA 1 : 100			
Tegningsnr. 501			
Prosj.nr. 170069			
VESTLANDSHUSGRUPPENS ARKITEKTKONTOR - 6018 ÅLESUND - TLF. 70 17 89 00			
TEGNINGEN MÅ HVERKEN HELT ELLER DELVIS KOPIERES ELLER BENYTTES VED TILTAK SOM VESTLANDSHUS IKKE MEDVIRKER I.			

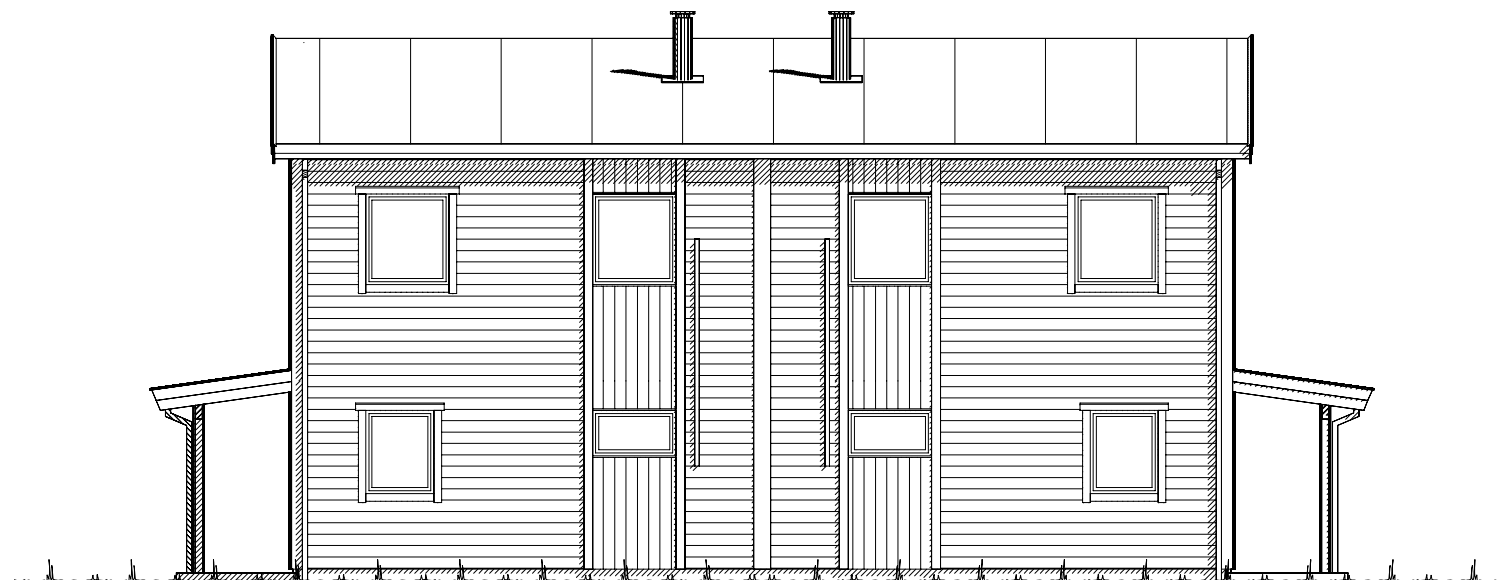

Fasade mot _____.

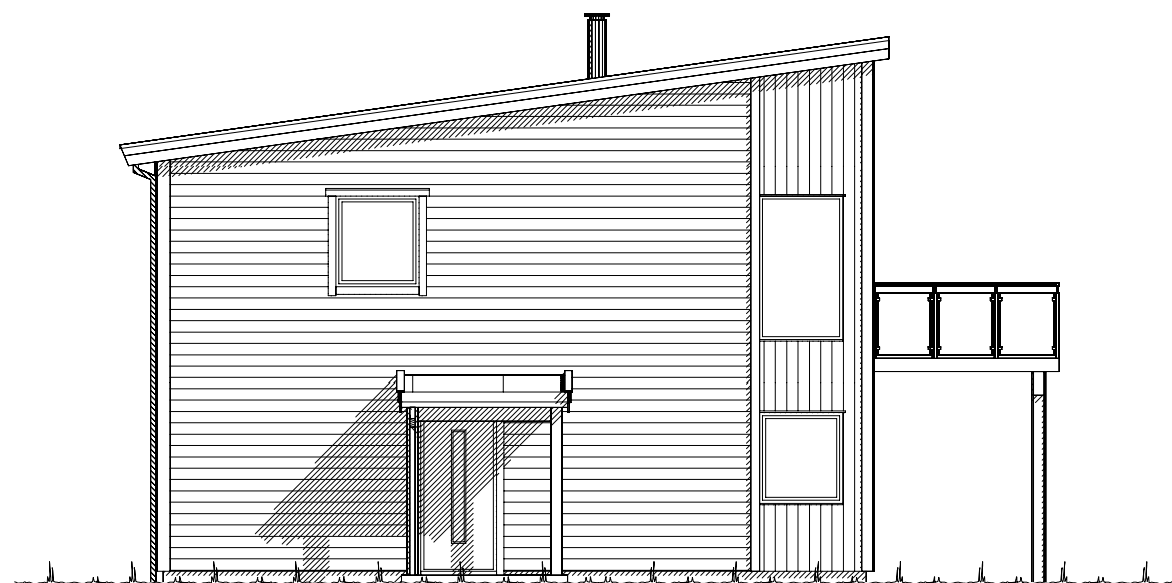


Fasade mot _____.

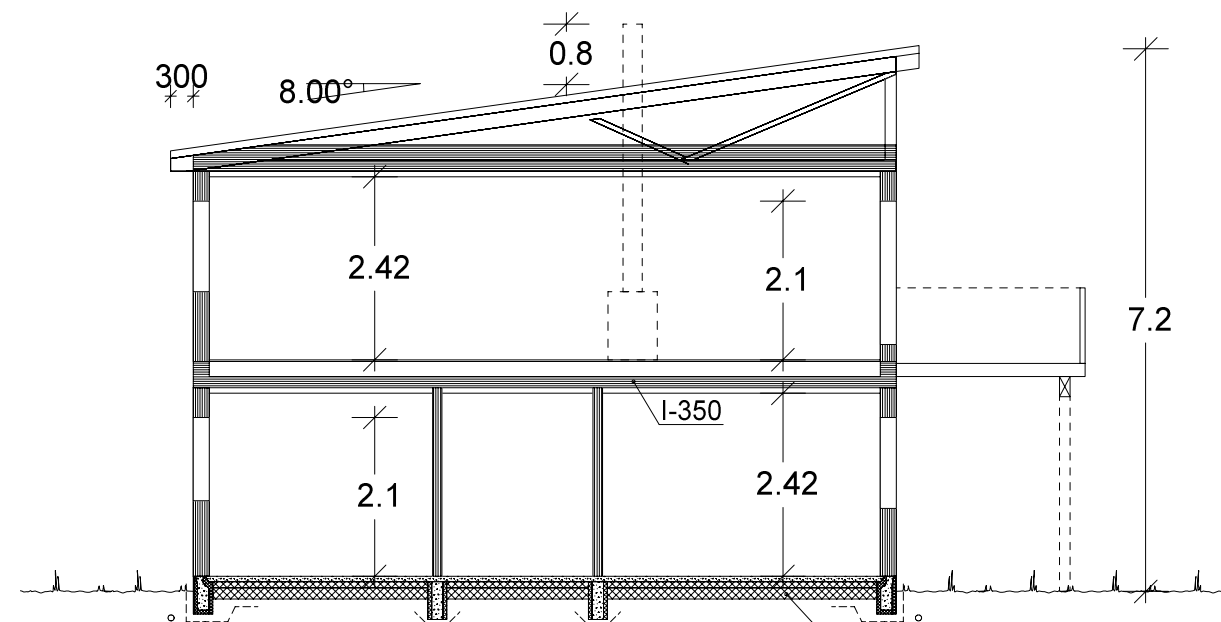

Snitt


Isolasjon XXX mm

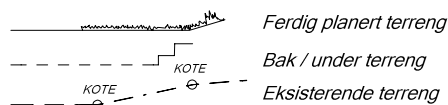


UTFORMING AV TILTAK BEKREFTES FOREVIST:

Nabo.nr.	G.nr.	Br.nr.	Dato	Sign.
Nabo.nr.	G.nr.	Br.nr.	Dato	Sign.
Nabo.nr.	G.nr.	Br.nr.	Dato	Sign.
Nabo.nr.	G.nr.	Br.nr.	Dato	Sign.

		Tiltakshaver: Vestkyst Bygg AS	
VESTLANDS HUS		Forhandler: Vestkyst Bygg AS	
Hustype: Spesial		Fasade 3, 4 og snitt	
Byggeplassens adresse: Vestkysthus 14		ARKIV NR.:	
G.nr.	Br.nr.	Er tegning klarert for bestilling, kontrakt og søkning ?	Nei
		DATO 05.05.17 vhh	
		REV.1	
		REV.2	
		REV.3	
		 DATA DESIGN SYSTEM	
		SKALA 1 : 100	
		Tegningsnr. 502	
		Prosj.nr. 170069	
VESTLANDSHUSGRUPPENS ARKITEKTKONTOR - 6018 ÅLESUND - TLF. 70 17 89 00			
TEGNINGEN MÅ HVERKEN HELT ELLER DELVIS KOPIERES ELLER BENYTTES VED TILTAK SOM VESTLANDSHUS IKKE MEDVIRKER I.			

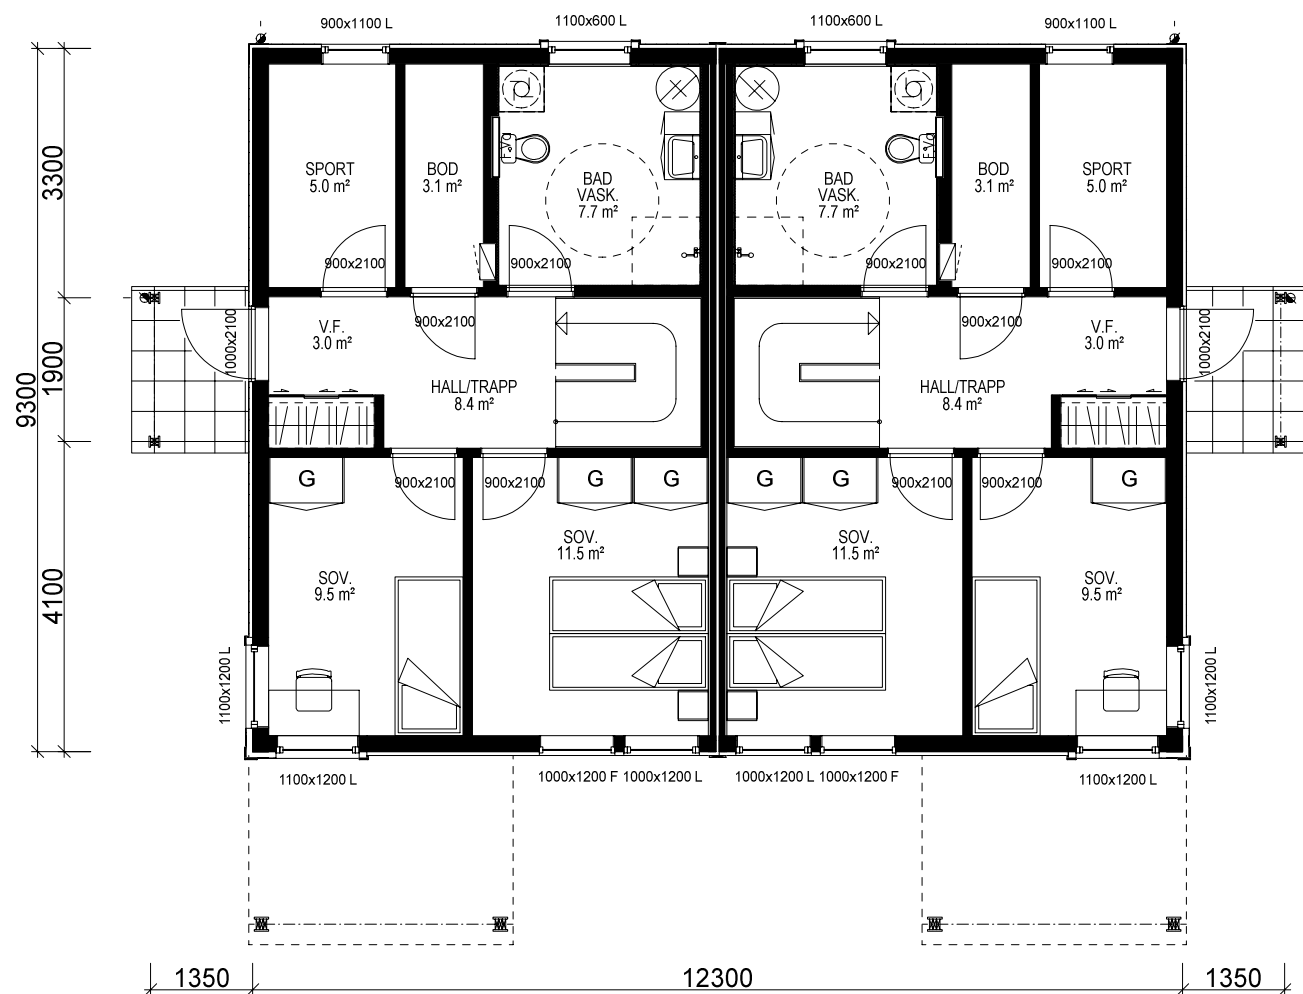

U. ETG. PLAN: 2x LEILIGHET: 51,7 m² BRA

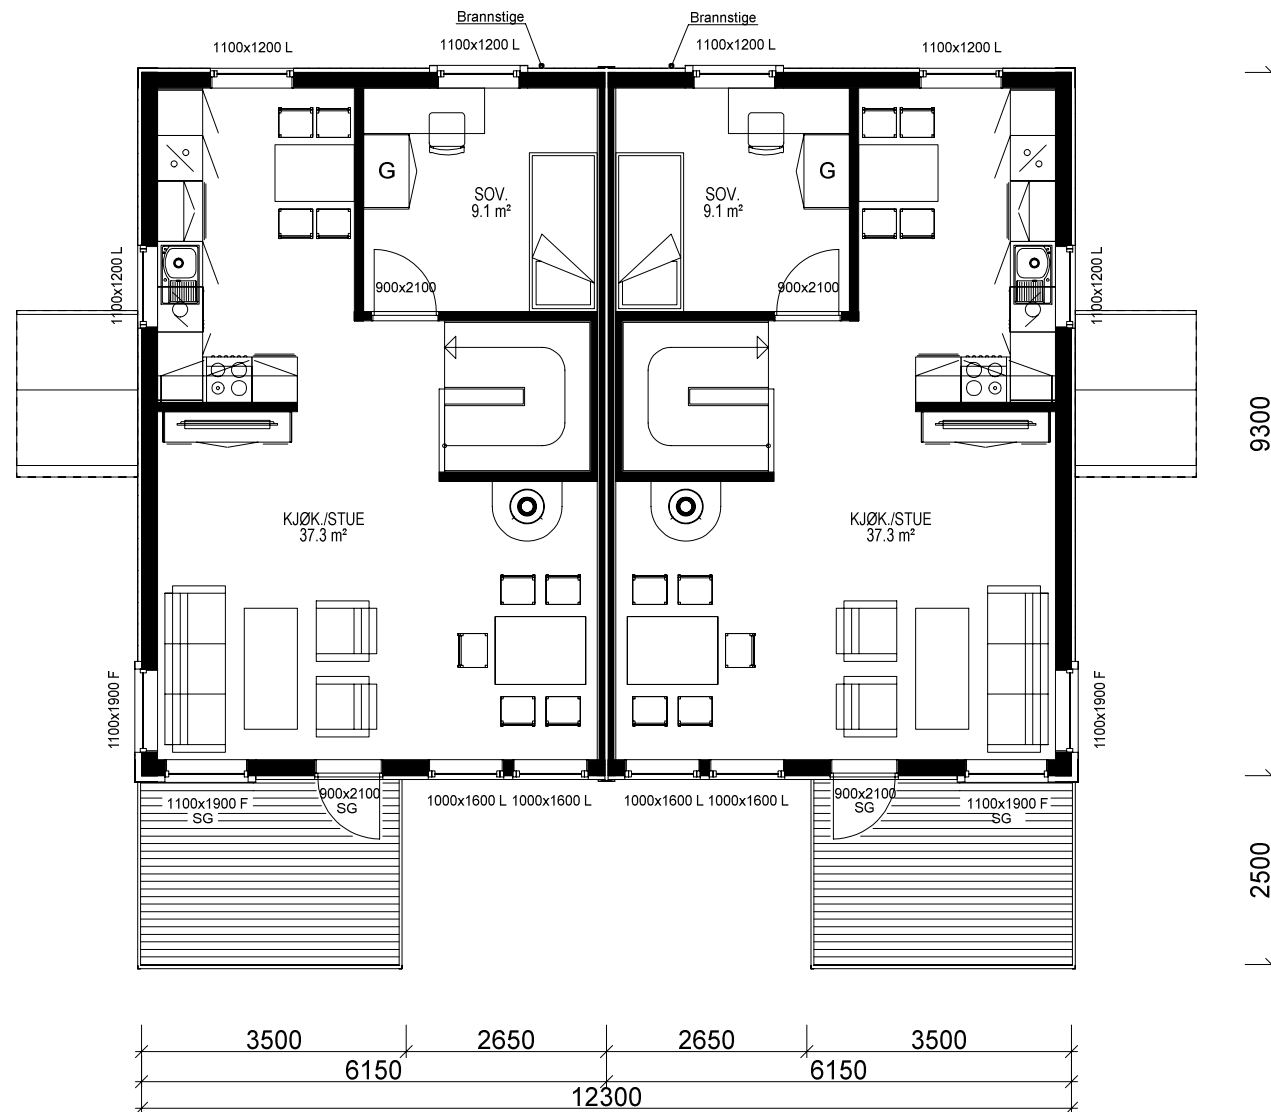

H. ETG PLAN: 2x LEILIGHET: 51,7 m² BRA

Bygning i:
Risikoklasse 4
Brannklasse 1

Kanaler fra ventilasjonsanlegg, vil i noen tilfeller medføre ekstra veggtykkelser eller "kassing", som får mindre konsekvenser for romløsninger. Dette kan eventuelt justeres noe før igangsetting av bygget.

NB! Ved innhenting av pristilbud av ytterdører og vindu, må forutsetningen i varmetapsberegningen legges til grunn. Her blir det forutsatt en maksimal, gjennomsnittlig U-verdi til ytterdører og vindu for bygget. Høy prosentandel over 20% vindu og dører, har konsekvenser for byggets isolering.

% vindu- og dørareal er beregnet til: xx %
Gjennomsnittlig U-verdi er her: _____

Prosjekteres etter TEK10 - 12.11.15

Bruk av personsikkerhetsglass i vindu, er markert på plan med SG

(Bygningens totale bruksareal på tomt)

Arealberegninger i hht. NS 3940	Bruksareal BRA i m²		P-ROM Primære rom
	Pr etasje	Åpent overbygg areal og carport	
U. etg. plan	105.5	17.4	122.9
H. etg. plan	105.5	0.0	103.0
SUM :	211.0	17.4	228.4
BYA :	139.6	0.0	139.6
Grunnflate/ fotavtrykk :	114.4		

		Tiltakshaver: Vestkyst Bygg AS	
VESTLANDS HUS		Forhandler: Vestkyst Bygg AS	
Hustype: Spesial		Plan	
Byggeplassens adresse: Vestkysthus 14		ARKIV NR.:	DATO 05.05.17 vhh
			REV.1
			REV.2
			REV.3
G.nr.	Br.nr.	Er tegning klarert for bestilling, kontrakt og søkning ?	SKALA 1 : 100
		Nei	Tegningsnr. 503
			Prosj.nr. 170069
 DATA DESIGN SYSTEM			
VESTLANDSHUSGRUPPENS ARKITEKTKONTOR - 6018 ÅLESUND - TLF. 70 17 89 00			
TEGNINGEN MÅ HVERKEN HELT ELLER DELVIS KOPIERES ELLER BENYTTES VED TILTAK SOM VESTLANDSHUS IKKE MEDVIRKER I.			