





Tiltakshaver: <i>Børge Skeide</i>					 VestlandsHus TRYGGE HJEM Tegningsnr. 501 Prosj.nnr. 393i
Leverandør: <i>VestlandsHus Stryn</i>					
HUSTYPE: SPESIAL		PLAN		DATE 08.11.01 ILE REV.1 20.02.06 ILE REV.2 REV.3 SKALA 1 : 100	
Byggeplassens adresse:				 DATA DESIGN SYSTEM	
<i>Bøanedstrå Hyttefelt</i>					
G.nr.	B.nr.	ER TEGNING KONTROLLERT I H.T. SJEKKLISTER ?			
NEI					
VestlandsHusgruppens arkitektkontor – 6018 Alesund – Tlf. 70 17 89 00					
TEGNINGEN MA HVERKEN HELT ELLER DELVIS KOPIERES ELLER BENYTTES VED TILTAK SOM VESTLANDSHUS IKKE MEDVIRKER I.					

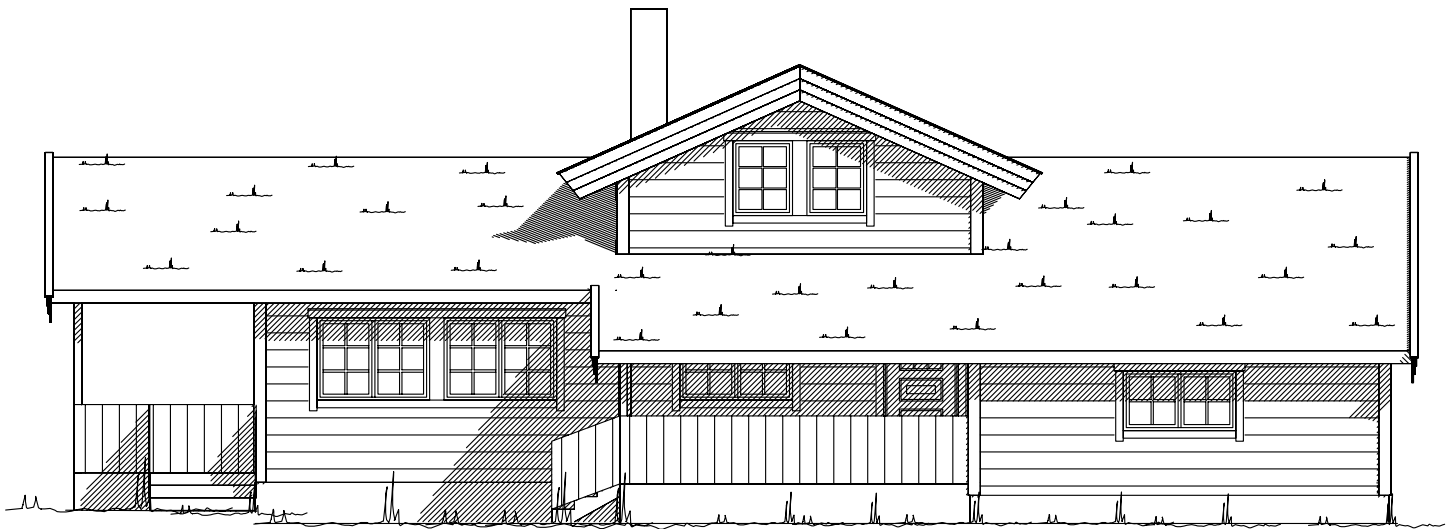


Fasade mot

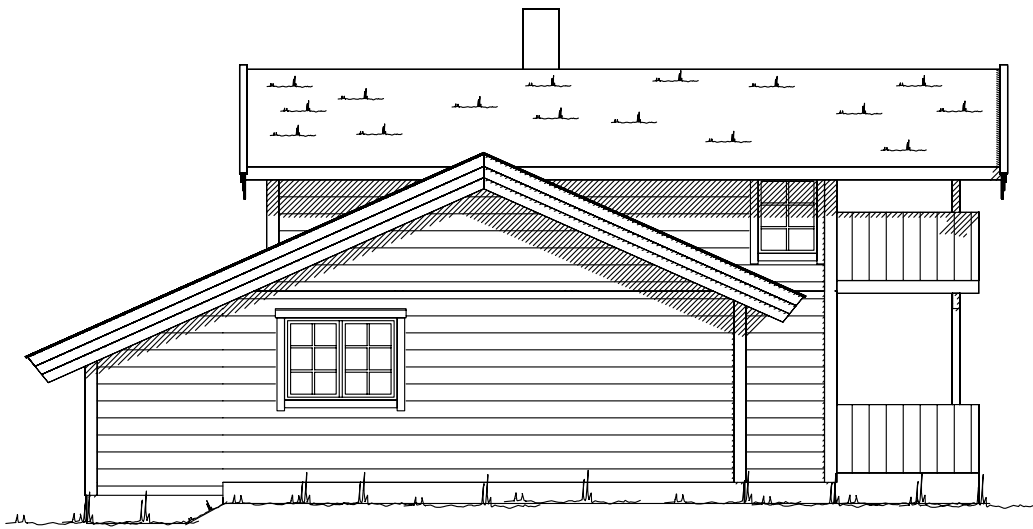




Fasade mot



Fasade mot

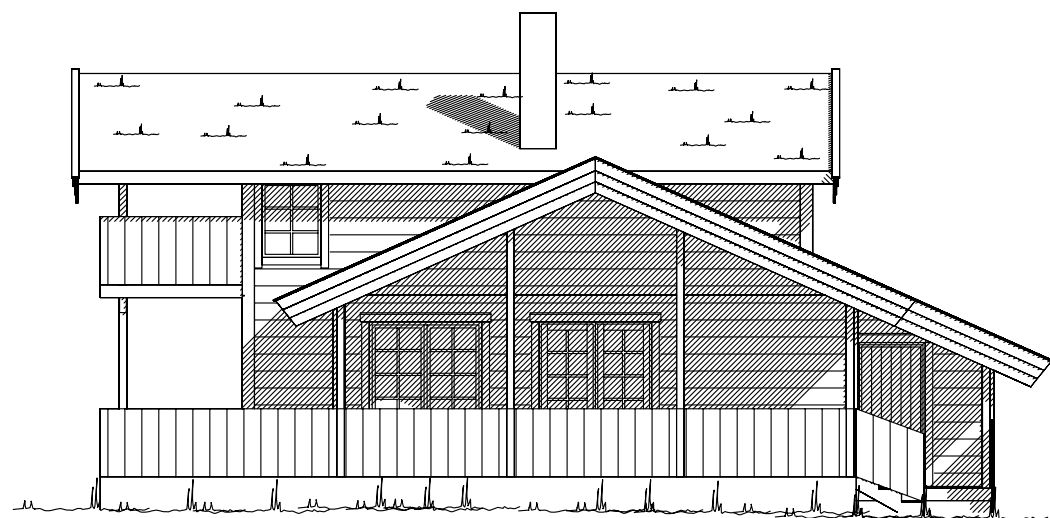


Fasade mot

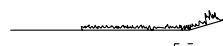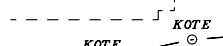 
 Ferdig planert terreng
 Bak / under terreng
 Eksisterende terreng

UTFORMING AV TILTAK BEKREFTES FOREVIST:				
Nabo.nr.	G.nr.	Br.nr.	Dato	S1gn.
Nabo.nr.	G.nr.	Br.nr.	Dato	S1gn.
Nabo.nr.	G.nr.	Br.nr.	Dato	S1gn.
Nabo.nr.	G.nr.	Br.nr.	Dato	S1gn.

Tiltakshaver: Børge Skeide					 VestlandsHus
Leverandør: VestlandsHus Stryn					
HUSTYPE: SPESIAL		FASADER		DATO 08.11.01 ILE	
Byggeplassens adresse: <i>Boanedstrå Hyttefelt</i>				REV.1 20.02.06 ILE	
				REV.2	
G.nr.		Br.nr.		REV.3	TRYGGE HJEM
		ER TEGNING KONTROLLERT I H.T. SJEKKLISTER ?		SKALA 1 : 100	Tegningsnr. 502
		NEI		 DATA DESIGN SYSTEM	Prosj.nr. 393i
VestlandsHusgruppens arkitektkontor – 6018 Alesund – Tlf. 70 17 89 00					
TEGNINGEN MÅ HVERKEN HELT ELLER DELVIS KOPIERES ELLER BENYTTES VED TILTAK SOM VESTLANDSHUS IKKE MEDVIRKER I.					

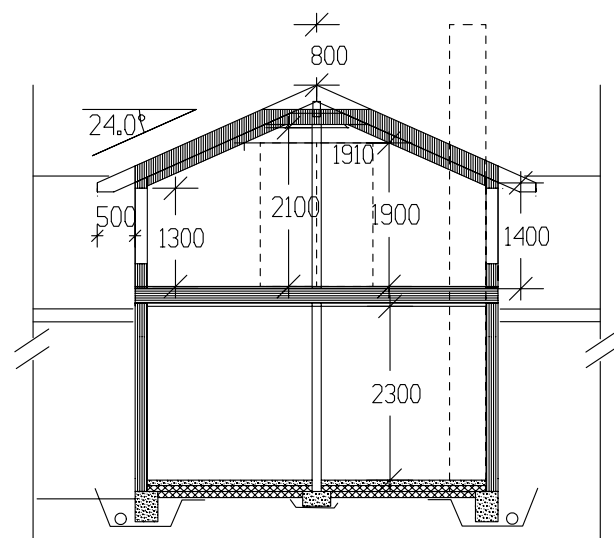


SNITT-LOFTSTUE

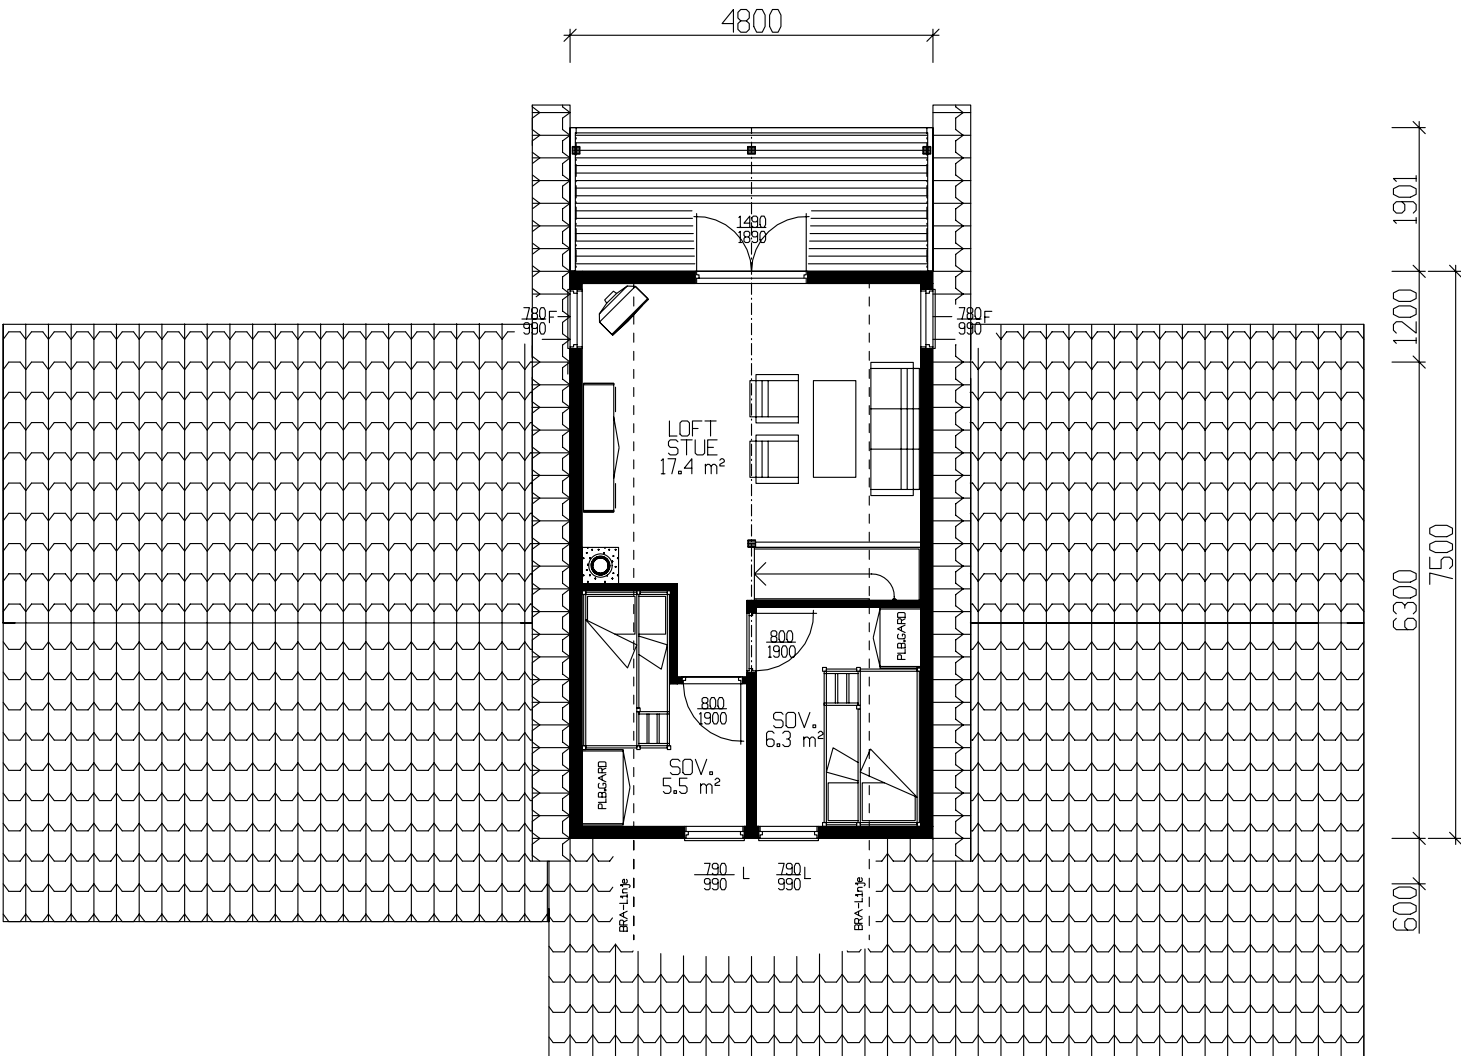

LOFTSPLAN 22,4 m² BRA

Tiltakshaver: Børge Skeide					 VestlandsHus TEGNINGS NR. 503 PROSJ.NR. 393i
Leverandør: VestlandsHus Stryn					
HUSTYPE: SPESIAL		LOFTSPLAN/SNITT		DATO 08.11.01 ILE REV.1 20.02.06 ILE REV.2 REV.3 SKALA 1 : 100	
Byggeplassens addresser: Boanedstrå Hyttefelt					
G.nr.	Br.nr.	ER TEGNING KONTROLLERT I H.T. SJEKKLISTER ?		NEI	
VestlandsHusgruppens arkitektkontor – 6018 Alesund – Tlf. 70 17 89 00					
TEGNINGEN MÅ HVERKEN HELT ELLER DELVIS KOPIERES ELLER BENYTTES VED TILTAK SOM VESTLANDSHUS IKKE MEDVIRKER I.					

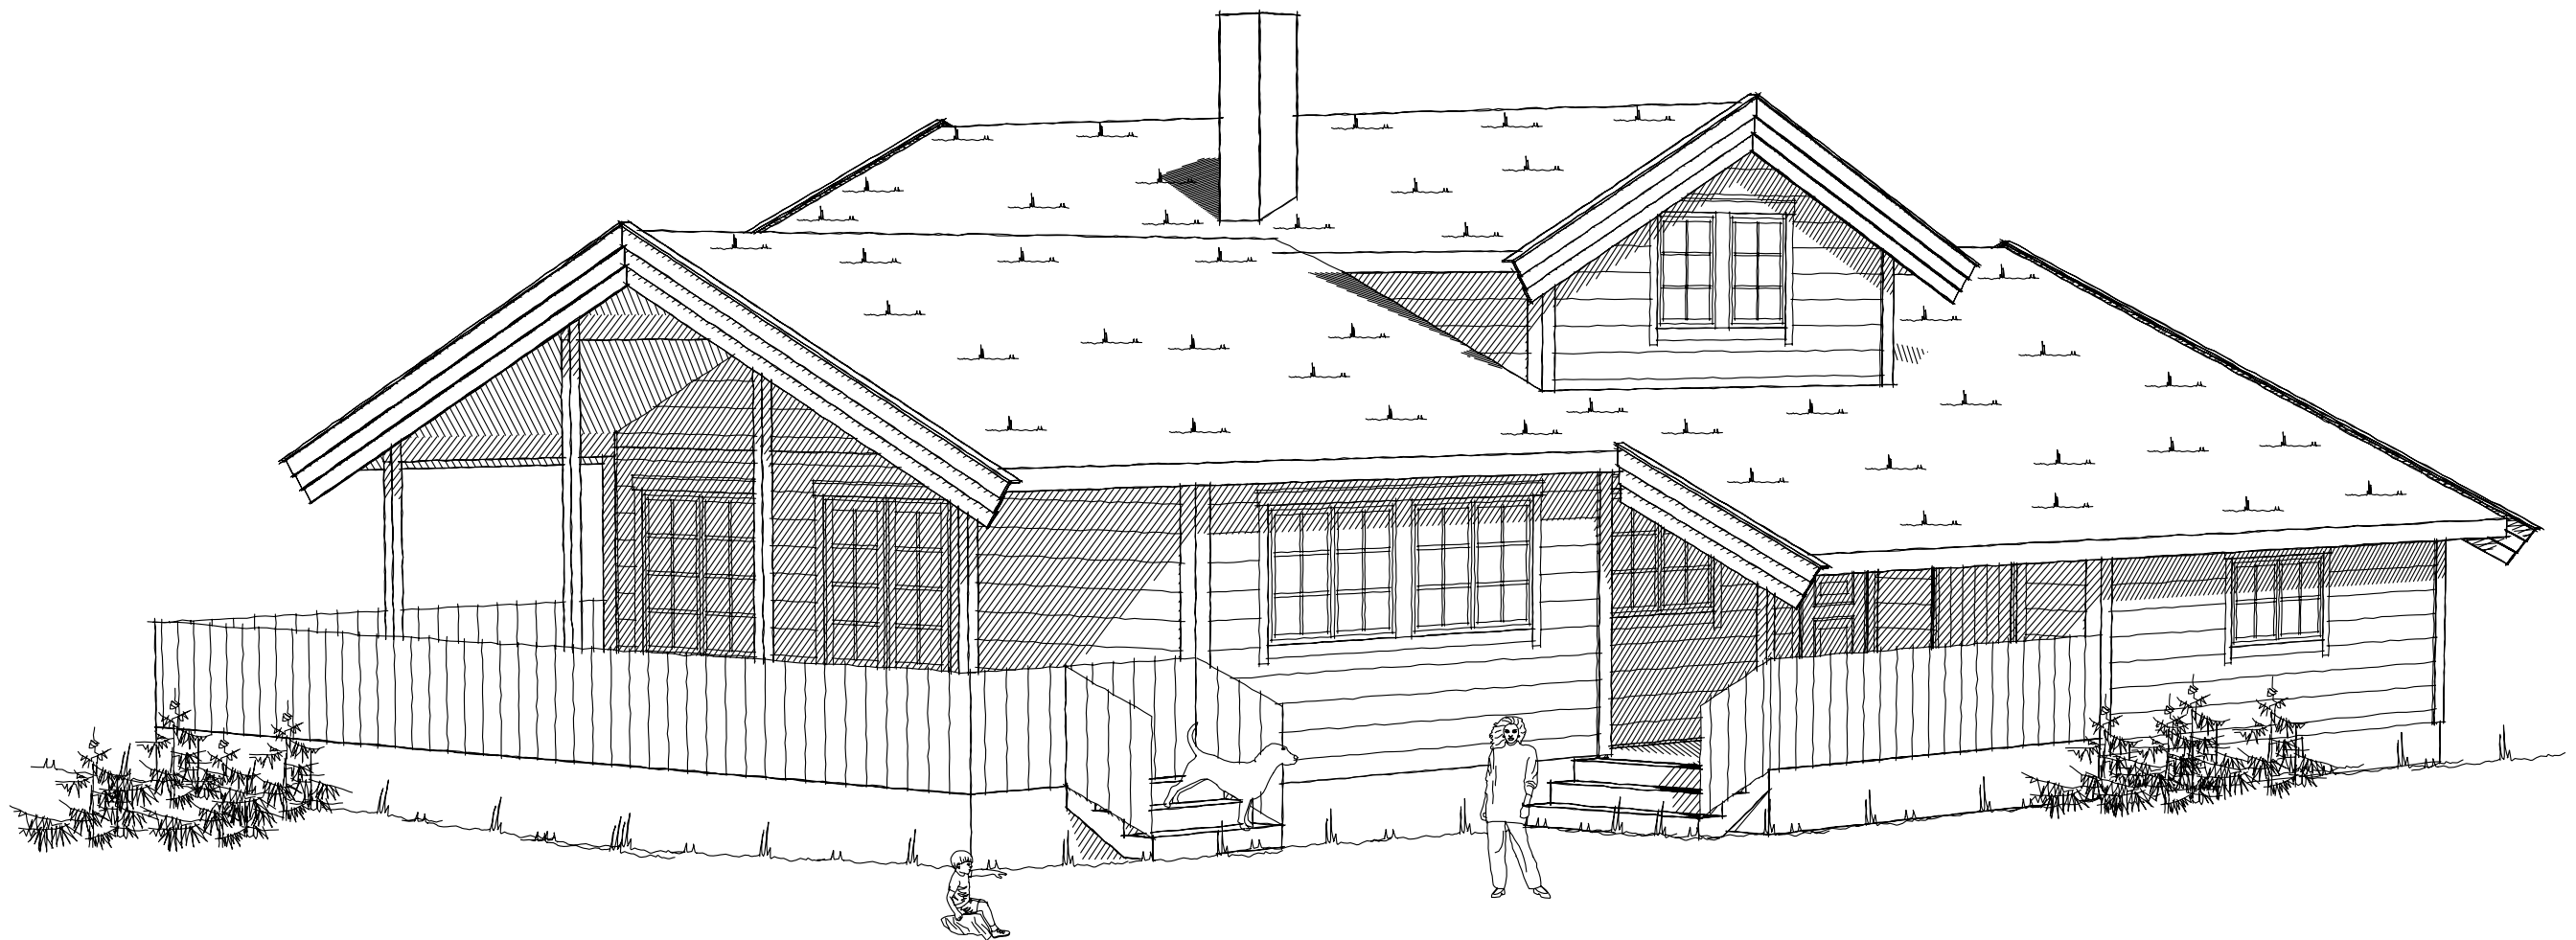

Tiltakshaver: Borge Skeide			
TYPE SPESIAL		PERSPEKTIV 1	
Byggeplassens adresse:		G.nr.	B.nr.
Boanedstrå Hyttefelt		ARK NR. 506	
VestlandsHusgruppens arkitektkontor-6018 Alesund-Tlf. 70 17 89 00		PRO. NR. 393i	

