
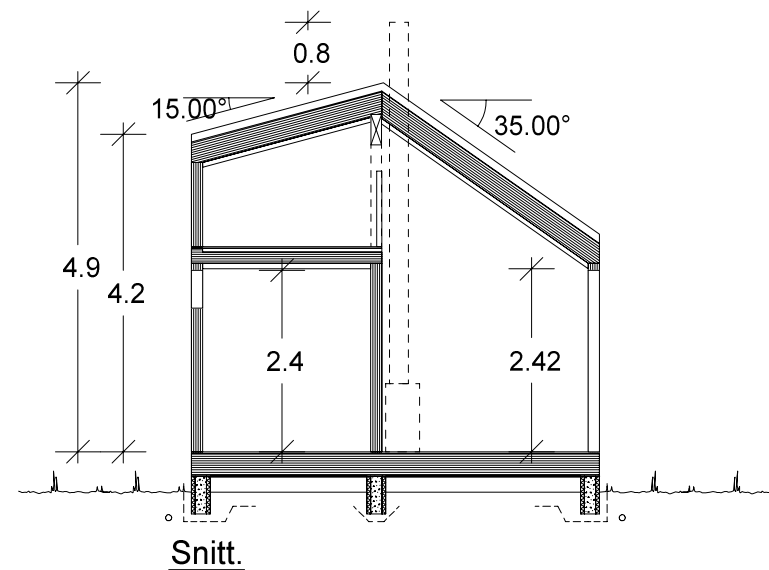
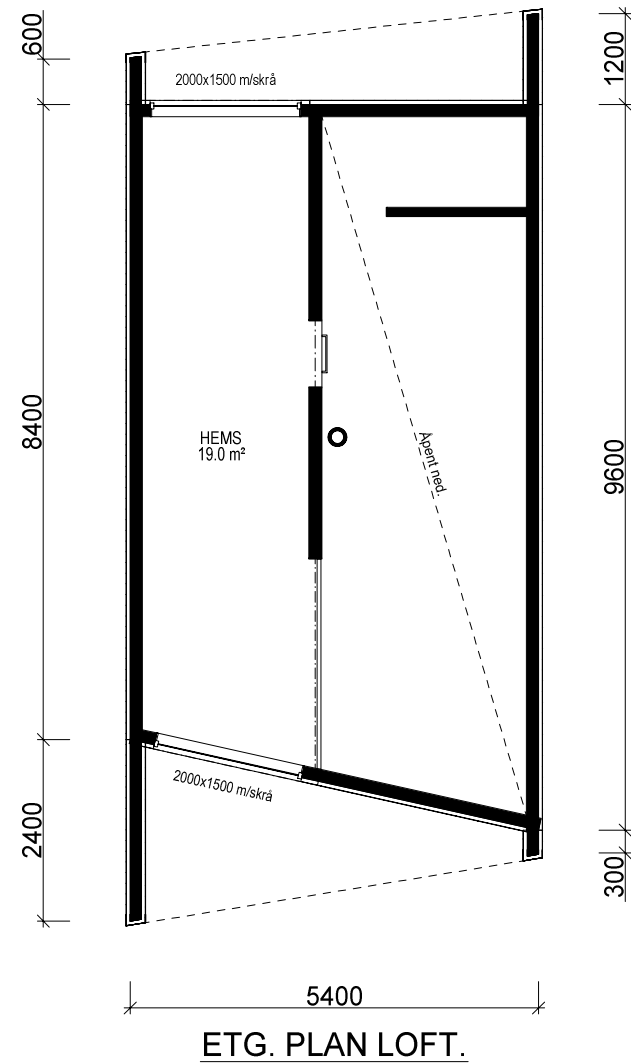


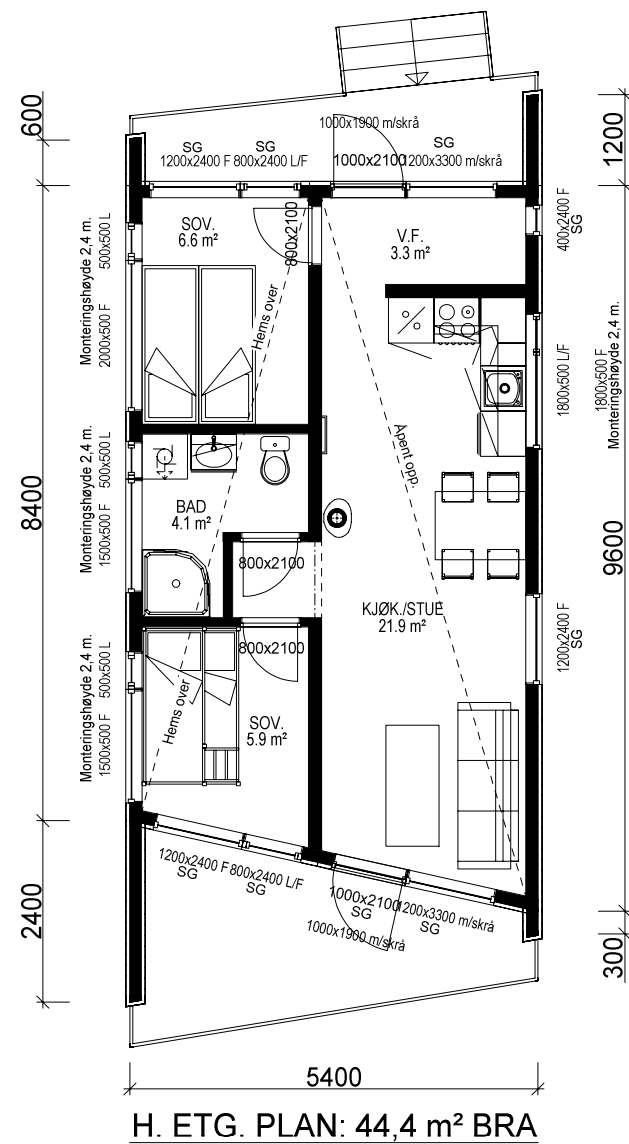

Bruk av personsikkerhetsglass i vindu, er markert på plan med SG

Prosjektert etter TEK 10 av 09.12.16 nr. 1564

Bygning i:
Risikoklasse 4
Brannklasse 1

 VESTLANDS HUS		Tiltakshaver: <i>Talgø MøreTre AS</i>			
		Forhandler: <i>Talgø MøreTre AS</i>			
Fritidsbolig: Spesial		Plan og snitt		DATO 27.09.18 vhh	SKALA 1 : 100
Byggeplassens adresse: Minihytte type nr. 1		ARKIV NR.:		REV.1	
				REV.2	
				REV.3	
G.nr.	Br.nr.	Er tegning klarert for bestilling, kontrakt og søkning ?		Nei	Tegningsnr. 503
				 DATA DESIGN SYSTEM	Prosj.nr. 180156
VESTLANDSHUSGRUPPENS ARKITEKTKONTOR - 6018 ÅLESUND - TLF. 70 17 89 00					
TEGNINGEN MÅ HVERKEN HELT ELLER DELVIS KOPIERES ELLER BENYTTES VED TILTAK SOM VESTLANDSHUS IKKE MEDVIRKER I.					