


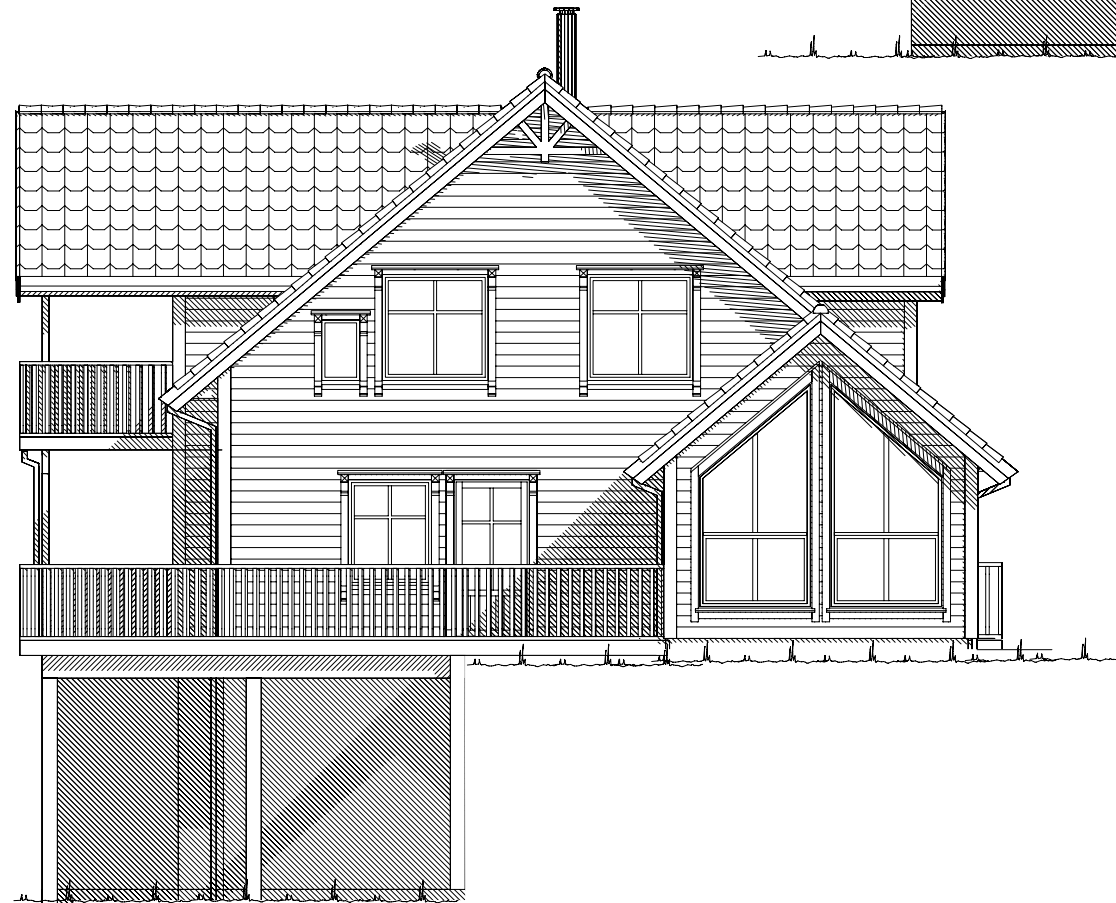


Fasade mot nordvest.



Fasade mot sørvest.

UTFORMING AV TILTAK BEKREFTES FOREVIST:

Nabo.nr.	G.nr.	Br.nr.	Dato	Sign.
Nabo.nr.	G.nr.	Br.nr.	Dato	Sign.
Nabo.nr.	G.nr.	Br.nr.	Dato	Sign.
Nabo.nr.	G.nr.	Br.nr.	Dato	Sign.

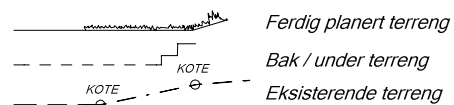

REV.6 26.02.18 hb
REV.5 16.02.18 per

VESTLANDS HUS		Tiltakshaver: Sigurd Norddal og Leni Johansen	
		Forhandler: Vestbygg As	
Hustype: Saudehornet		Fasade 1 og 2	
Byggeplassens adresse:		ARKIV NR.:	
6963 DALE I SUNNFJORD			
G.nr. 71	Br.nr. 32	Er tegning klarert for bestilling, kontrakt og søkning ?	Ja
VESTLANDSHUSGRUPPENS ARKITEKTKONTOR - 6018 ÅLESUND - TLF. 70 17 89 00		TEGNINGEN MÅ HVERKEN HELT ELLER DELVIS KOPIERES ELLER BENYTTES VED TILTAK SOM VESTLANDSHUS IKKE MEDVIRKER I.	

DATO 08.12.16	
REV.1 05.07.17 kg	
REV.2 31.07.17 kg	
REV.3 25.10.17 kg	
REV.4 09.01.18 hb	
DATA DESIGN SYSTEM	

SKALA 1 : 100
Tegningsnr. 501
Prosj.nr. 170105



Fasade mot sørøst.




Fasade nordøst.

REV.6 26.02.18 hb
REV.5 16.02.18 per

		Tiltakshaver: Sigurd Norddal og Leni Johansen	
		Forhandler: Vestbygg As	
Hustype: Saudehornet		Fasade 3 og 4	
Byggeplassens adresse:		ARKIV NR.:	
6963 DALE I SUNNFJORD			
G.nr. 71	Br.nr. 32	Er tegning klarert for bestilling, kontrakt og søkning ?	Ja
DATO 08.12.16			
REV.1 05.07.17 kg			
REV.2 31.07.17 kg			
REV.3 25.10.17 kg			
REV.4 09.01.18 hb			
VESTLANDSHUSGRUPPENS ARKITEKTKONTOR - 6018 ÅLESUND - TLF. 70 17 89 00		SKALA 1 : 100	
TEGNINGEN MÅ HVERKEN HELT ELLER DELVIS KOPIERES ELLER BENYTTES VED TILTAK SOM VESTLANDSHUS IKKE MEDVIRKER I.		Tegningsnr. 502	
		Prosj.nr. 170105	

UTFORMING AV TILTAK BEKREFTES FOREVIST:

Nabo.nr.	G.nr.	Br.nr.	Dato	Sign.
Nabo.nr.	G.nr.	Br.nr.	Dato	Sign.
Nabo.nr.	G.nr.	Br.nr.	Dato	Sign.
Nabo.nr.	G.nr.	Br.nr.	Dato	Sign.

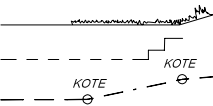 Ferdig planert terreng
Bak / under terreng
Eksisterende terreng


Lekasjetall: 0,86
U-verdi vindu/dør: 0,95

Bruk av personsikkerhetsglass i vindu,
er markert på plan med SG

Fasadeprodukter til vindu og dører i yttervegg
av profilerte sidebord og vinduskneker,
er ikke med i standard leveranse.

KRAV TIL GARASJE PÅ TOMT
Garasje med summen av bruttoareal/BYA alle plan < 50m2:
-Avstand til nabogrense min. 1 m.
-Ingen krav mot egen bolig unntatt min. 1 m avstand.
Garasje/bygg med summen av bruttoareal/BYA alle plan > 50 m2:
-Min. 4 m avstand til nabogrense.
-Eller < 4 m til grense og med brannskille EI 30 til 4 m fra grense.
-Ingen kav mot egen bolig unntatt min. 1 m avstand.
Når den del av bygg som benyttes til garasje måler mer enn 50 m2 bruttoareal:
-Krav om min. 4 m til nabogrense og min. 8 m til egen og andres bolig.
-Eller kortere avstand og og skilt med bygningsdeler i EI 60 mot andre boenheter.
Carport regnes som garasje når den har mer enn 50% yttervegger.

VI7024

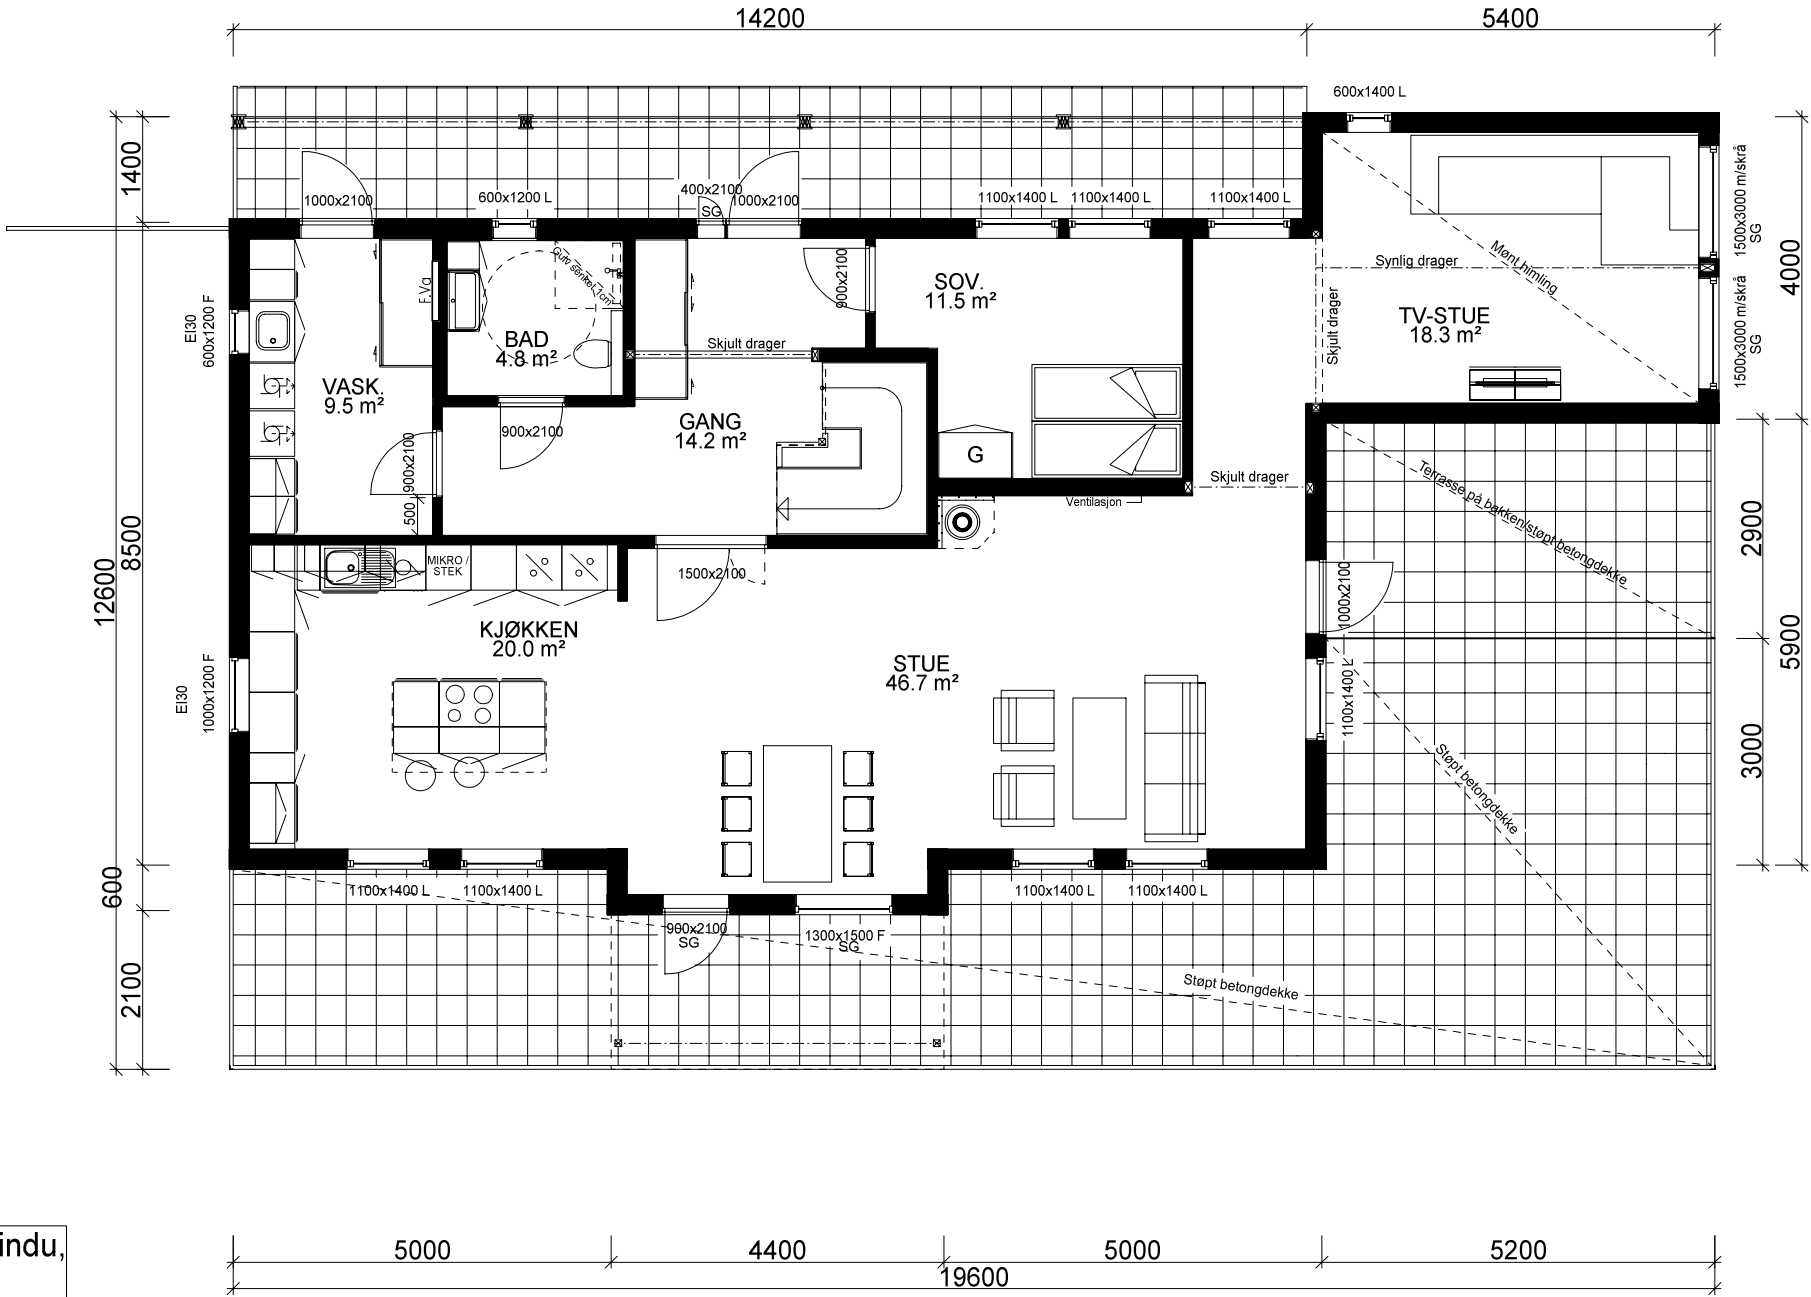

HOVEDPLAN: 133,6m²

Bygning i:
Risikoklasse 4
Brannklasse 1

Kanaler fra ventilasjonsanlegg, vil i noen tilfeller medføre ekstra veggtykkelser eller "kassing", som får mindre konsekvenser for romløsninger. Dette kan eventuelt justeres noe før igangsetting av bygget.

NB! Ved innhenting av pristilbud av ytterdører og vindu, må forutsetningen i varmetapsberegningen legges til grunn. Her blir det forutsatt en maksimal, gjennomsnittlig U-verdi til ytterdører og vindu for bygget.
Høy prosentandel over 20% vindu og dører, har konsekvenser for byggets isolering.

% vindu- og dørareal er beregnet til: 20%
Gjennomsnittlig U-verdi er her: 0,95

Prosjekteres etter TEK10 - 12.11.15


REV.6 26.02.18 hb

BRUTTOAREAL GARASJE: 64,9 m²

Arealberegninger i hht. NS 3940	Bruksareal BRA i m²		P-ROM Primære rom
	Pr etasje	Åpent overbygg area og carport	
U. etg. plan	113.0	53.9	166.9
H. etg. plan	133.6	24.4	158.0
2. etg. plan	105.5	6.8	112.3
SUM :	352.1	85.1	437.2
BYA :	240.4	0.0	240.4
Grunnflate/ fotavtrykk :	146.1		

VESTLANDS HUS		Tiltakshaver: Sigurd Norddal og Leni Johansen	
Hustype: Saudehornet		Forhandler: Vestbygg As	
Byggeplassens adresse: 6963 DALE I SUNNFJORD		ARKIV NR.:	
G.nr. 71		Br.nr. 32	
Er tegning klarert for bestilling, kontrakt og søkning ?		Ja	
VESTLANDSHUSGRUPPENS ARKITEKTKONTOR - 6018 ÅLESUND - TLF. 70 17 89 00		TEGNINGEN MÅ HVERKEN HELT ELLER DELVIS KOPIERES ELLER BENYTTES VED TILTAK SOM VESTLANDSHUS IKKE MEDVIRKER I.	

DATO 08.12.16	SKALA 1 : 100
REV.1 05.07.17 kg	
REV.2 31.07.17 kg	
REV.3 25.10.17 kg	
REV.4 09.01.18 hb	Tegningsnr. 503
DATA DESIGN SYSTEM	Prosj.nr. 170105

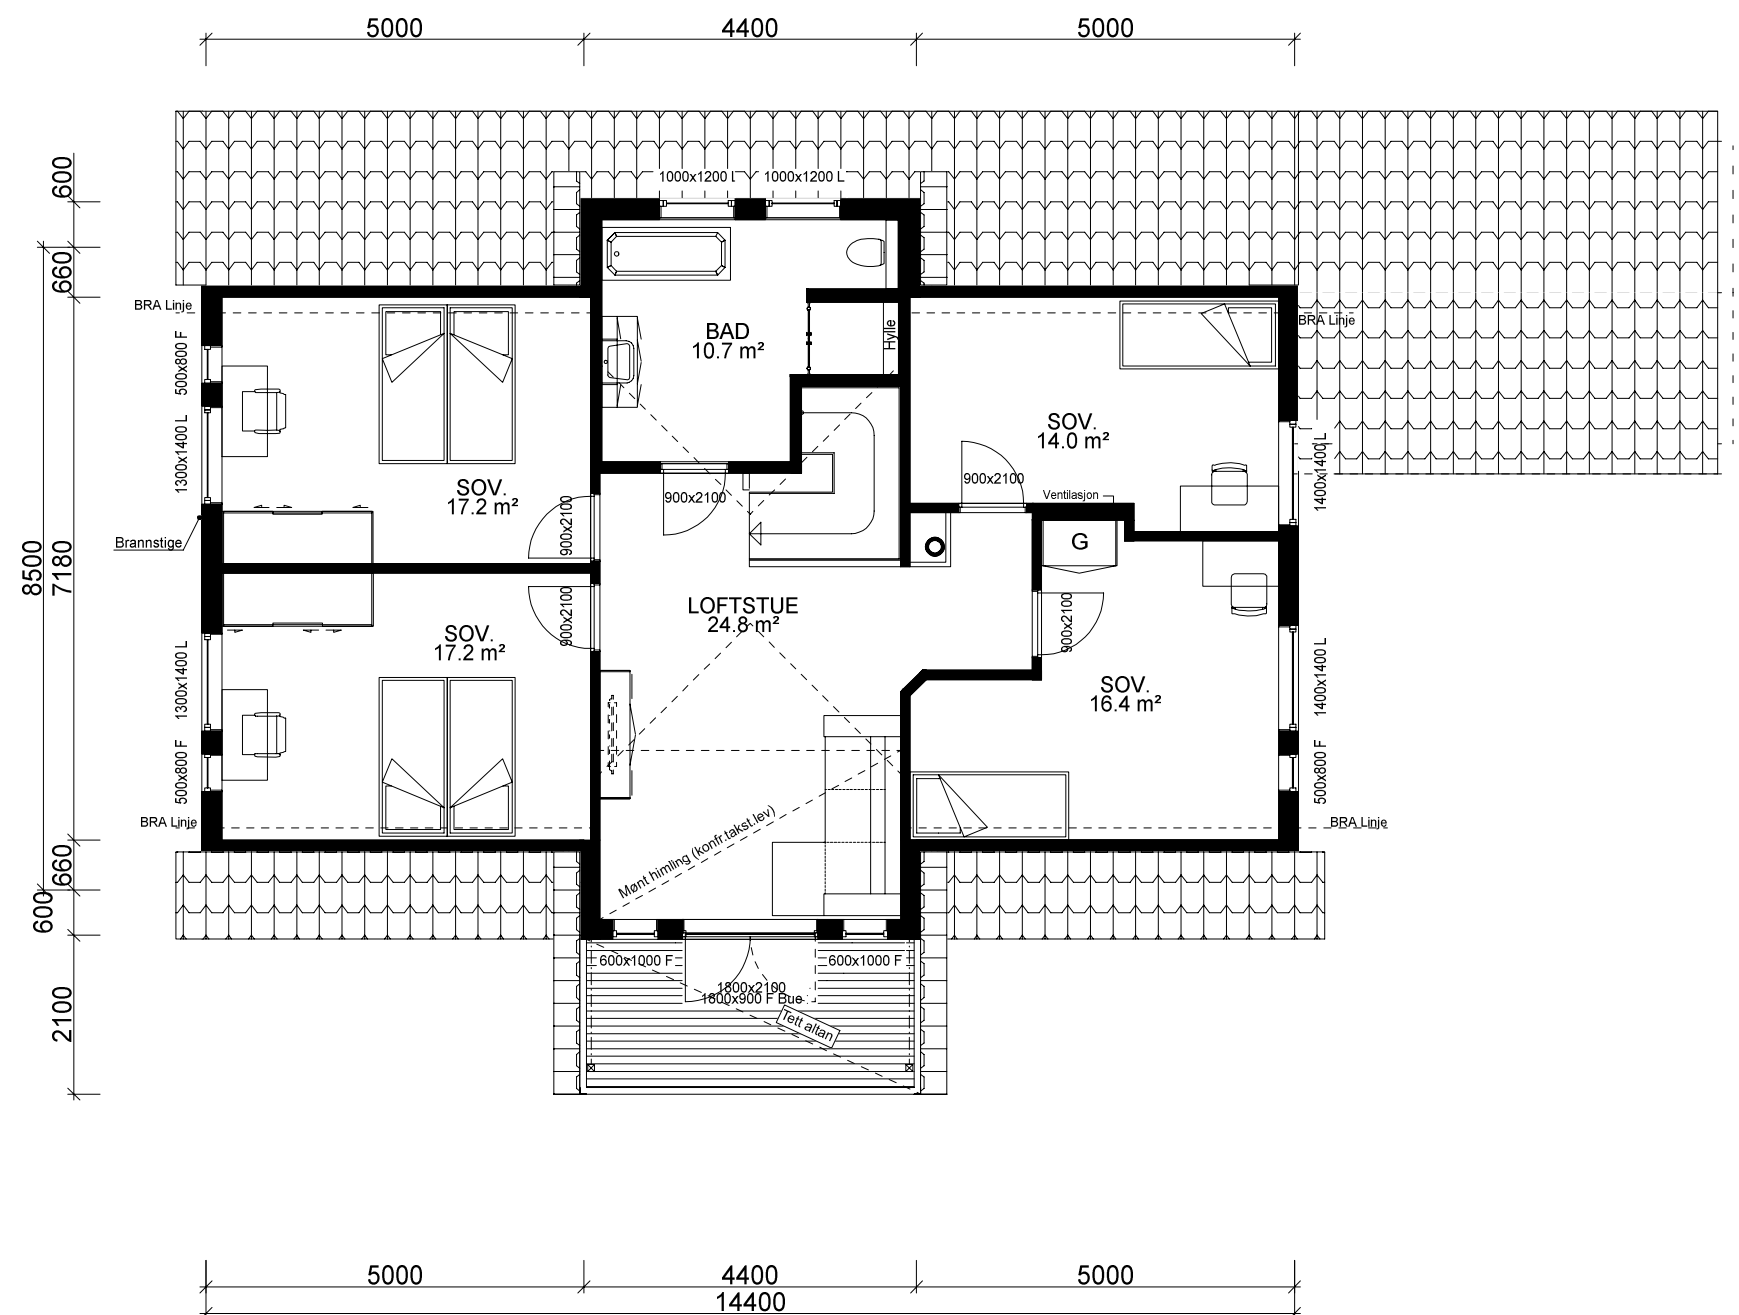


LOFTSPLAN: 105,5m² BRA

Takstolleverandør må konfereres før videre detaljprosjektering av hus kan foretas.
Gjelder mønt ark.

REV.6 26.02.18 hb
REV.5 16.02.18 per

		Tiltakshaver: Sigurd Norddal og Leni Johansen			
VESTLANDS HUS		Forhandler: Vestbygg As			
Hustype: Saudehornet		Loftsplan		DATO 08.12.16	
Byggeplassens adresse: 6963 DALE I SUNNFJORD			ARKIV NR.:		REV.1 05.07.17 kg
					REV.2 31.07.17 kg
					REV.3 25.10.17 kg
					REV.4 09.01.18 hb
G.nr. 71	Br.nr. 32	Er tegning klarert for bestilling, kontrakt og søkning ?		Ja	SKALA 1 : 100
				 DATA DESIGN SYSTEM	Tegningsnr. 504
					Prosj.nr. 170105
VESTLANDSHUSGRUPPENS ARKITEKTKONTOR - 6018 ÅLESUND - TLF. 70 17 89 00					
TEGNINGEN MÅ HVERKEN HELT ELLER DELVIS KOPIERES ELLER BENYTTES VED TILTAK SOM VESTLANDSHUS IKKE MEDVIRKER I.					



SKALA 1 : 100
Tegningsnr. 504
Prosj.nr. 170105

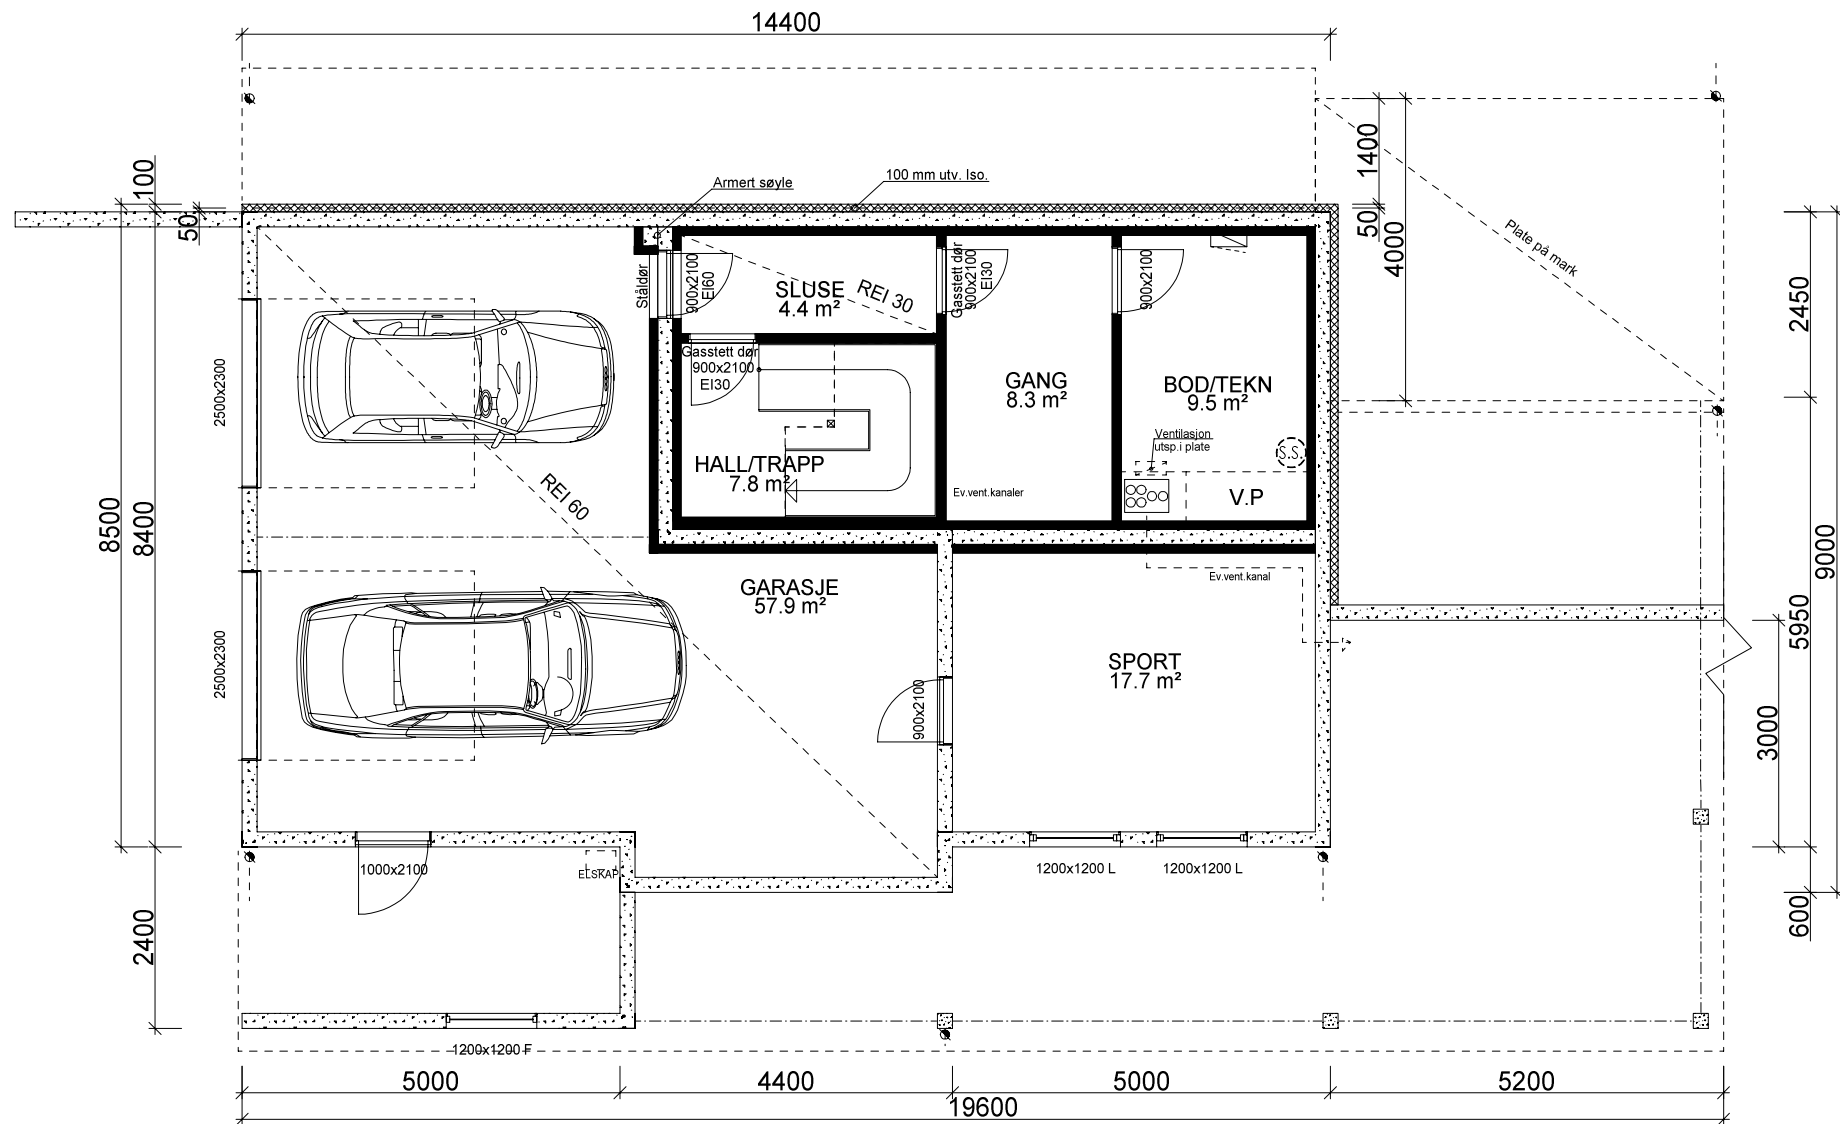

UNDER. ETG. PLAN: 31,1 m² + GARASJE 57,9 m² + SPORT: 17,7 m² BRA

REV.6 26.02.18 hb
REV.5 16.02.18 per

 VESTLANDS HUS		Tiltakshaver: <i>Sigurd Norddal og Leni Johansen</i>			
		Forhandler: <i>Vestbygg As</i>			
Hustype: Saudehornet		Underetasjeplan		DATO 08.12.16	SKALA 1 : 100
Byggeplassens adresse: 6963 DALE I SUNNFJORD		ARKIV NR.:		REV.1 05.07.17 kg	
				REV.2 31.07.17 kg	
				REV.3 25.10.17 kg	
				REV.4 09.01.18 hb	
G.nr. 71	Br.nr. 32	Er tegning klarert for bestilling, kontrakt og søkning ?		Ja	Tegningsnr. 505
					Prosj.nr. 170105
VESTLANDSHUSGRUPPENS ARKITEKTKONTOR - 6018 ÅLESUND - TLF. 70 17 89 00					
TEGNINGEN MÅ HVERKEN HELT ELLER DELVIS KOPIERES ELLER BENYTTES VED TILTAK SOM VESTLANDSHUS IKKE MEDVIRKER I.					

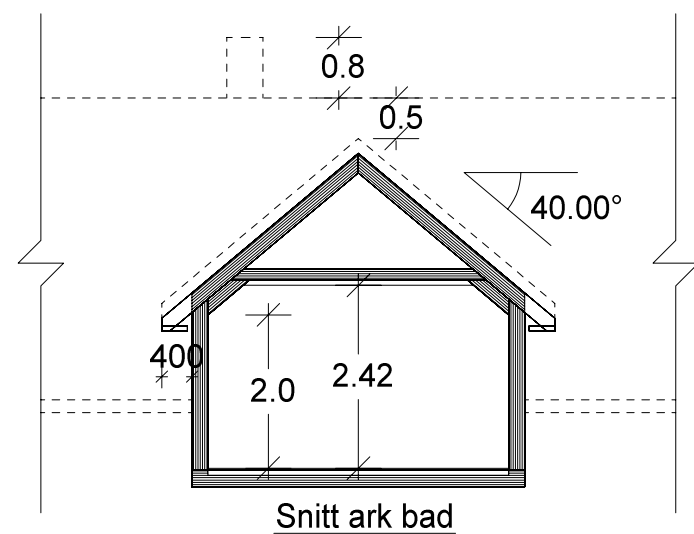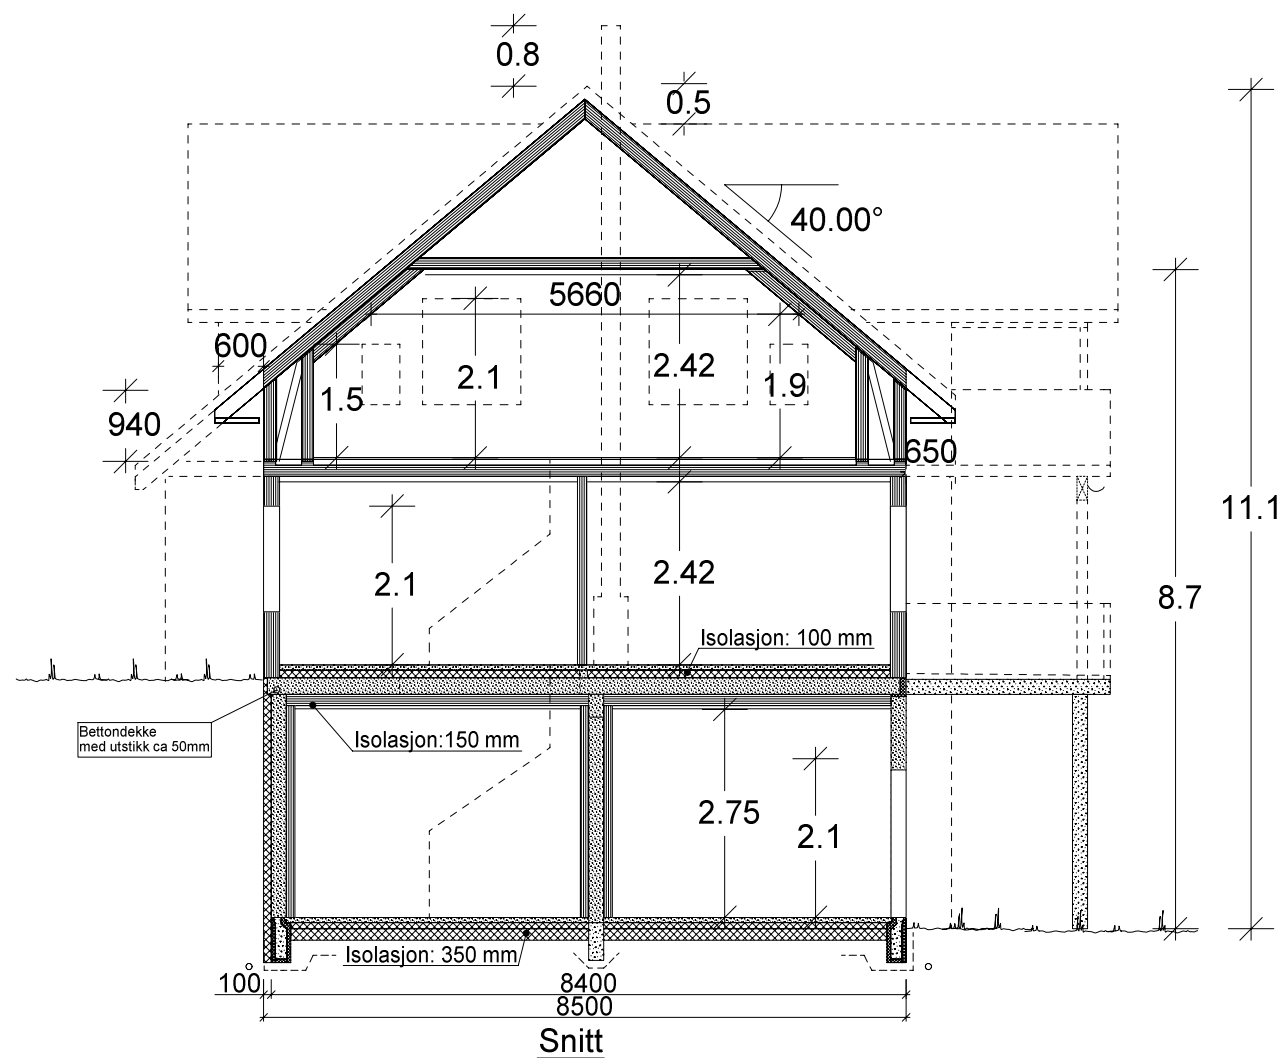

 VESTLANDS HUS		Tiltakshaver: Sigurd Norddal og Leni Johansen			
		Forhandler: Vestbygg As			
Hustype: Saudehornet		Snitt		DATO 08.12.16	SKALA 1 : 100 Tegningsnr. 506 Prosj.nr. 170105
Byggeplassens adresse:		ARKIV NR.:		REV.1 05.07.17 kg	
6963 DALE I SUNNFJORD				REV.2 31.07.17 kg	
				REV.3 25.10.17 kg	
G.nr. 71	Br.nr. 32	Er tegning klarert for bestilling, kontrakt og søkning ?		Ja	REV.4 09.01.18 hb  DATA DESIGN SYSTEM
VESTLANDSHUSGRUPPENS ARKITEKTKONTOR - 6018 ÅLESUND - TLF. 70 17 89 00					
TEGNINGEN MÅ HVERKEN HELT ELLER DELVIS KOPIERES ELLER BENYTTES VED TILTAK SOM VESTLANDSHUS IKKE MEDVIRKER I.					