



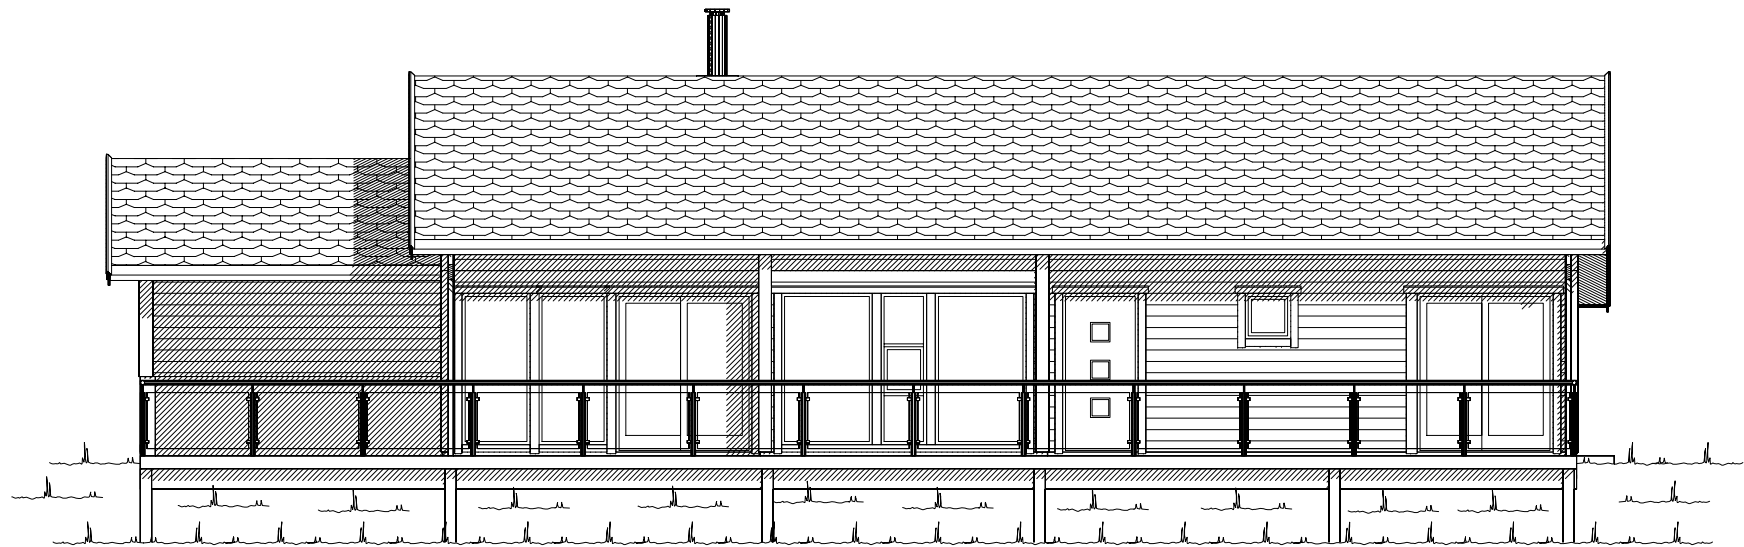

Fasade mot sør.

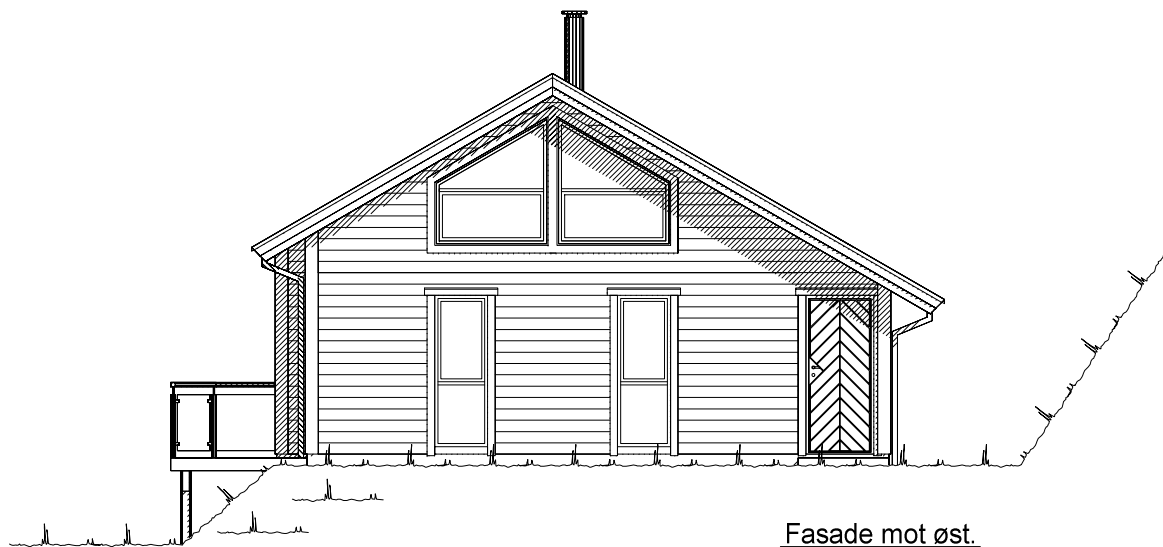


Fasade mot øst.


Ferdig planert terreng
Bak / under terreng
Eksisterende terreng

UTFORMING AV TILTAK BEKREFTES FOREVIST:				
Nabo.nr.	G.nr.	Br.nr.	Dato	Sign.
Nabo.nr.	G.nr.	Br.nr.	Dato	Sign.
Nabo.nr.	G.nr.	Br.nr.	Dato	Sign.
Nabo.nr.	G.nr.	Br.nr.	Dato	Sign.

 VESTLANDS HUS		Tiltakshaver: <i>Therese og Are Urke</i>				
		Forhandler: <i>Hellesylt Trevare AS</i>				
Fritidsbolig: Spesial		Fasade 1 og 2		DATO 10.07.12 vhh		TRYGGE HJEM
Byggeplassens adresse:		ARKIV NR.:		REV.1 15.08.12 vhh		
Hjellane hyttefelt, Urke, 6196 Norangsfjord				REV.2 09.01.13 vhh		
				REV.3		
G.nr. 123	Br.nr. 28	Er tegning klarert for bestilling, kontrakt og søkning ?		Ja	Tegningsnr. 501	
				 DATA DESIGN SYSTEM	Prosj.nr. 237v	
VESTLANDSHUSGRUPPENS ARKITEKTKONTOR - 6018 ÅLESUND - TLF. 70 17 89 00						
TEGNINGEN MÅ HVERKEN HELT ELLER DELVIS KOPIERES ELLER BENYTTES VED TILTAK SOM VESTLANDSHUS IKKE MEDVIRKER I.						

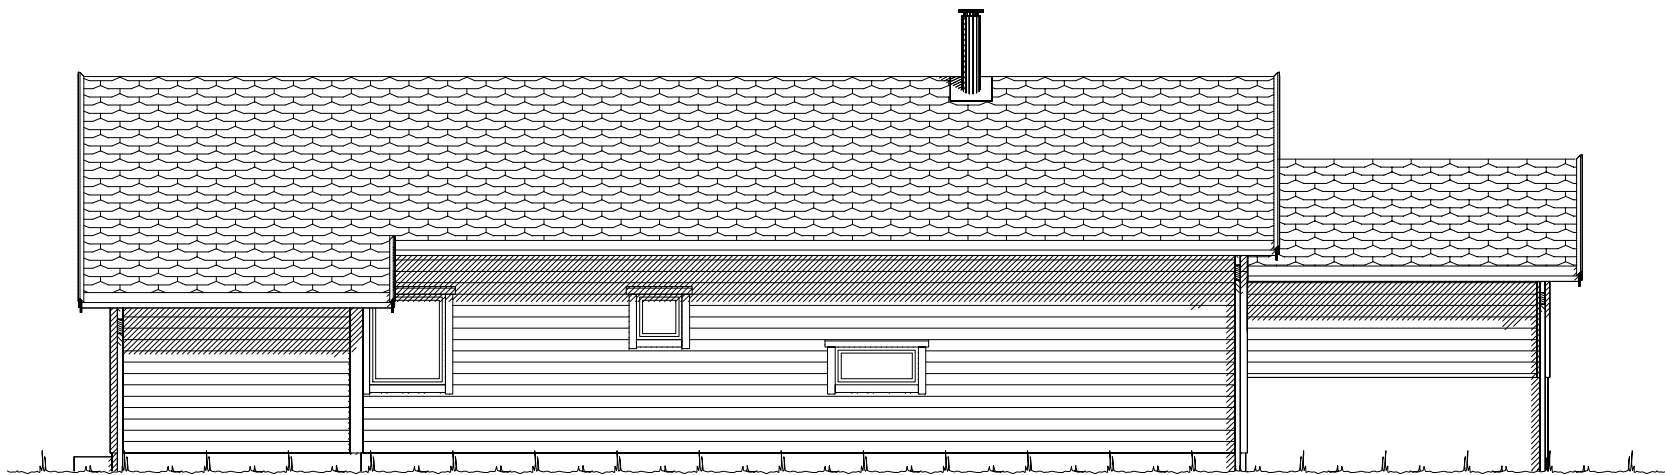


Fasade mot nord.

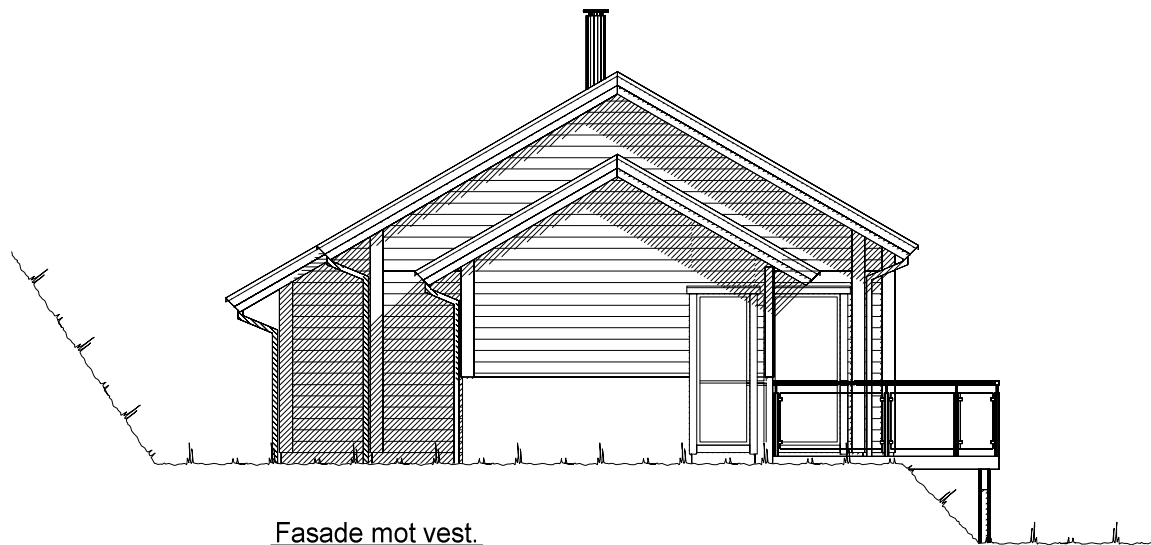


Fasade mot vest.

UTFORMING AV TILTAK BEKREFTES FOREVIST:


Nabo.nr.	G.nr.	Br.nr.	Dato	Sign.
Nabo.nr.	G.nr.	Br.nr.	Dato	Sign.
Nabo.nr.	G.nr.	Br.nr.	Dato	Sign.
Nabo.nr.	G.nr.	Br.nr.	Dato	Sign.

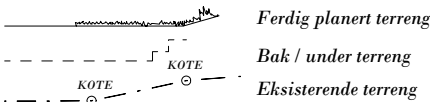


		Tiltakshaver: <i>Therese og Are Urke</i>	
		Forhandler: <i>Hellesylt Trevare AS</i>	
Fritidsbolig: Spesial		Fasade 3 og 4	
Byggeplassens adresse: Hjellane hyttefelt, Urke, 6196 Norangsfjord		ARKIV NR.:	DATO 10.07.12 vhh REV.1 15.08.12 vhh REV.2 09.01.13 vhh REV.3
G.nr. 123	Br.nr. 28	Er tegning klarert for bestilling, kontrakt og søkning ? Ja	TRYGGE HJEM
			SKALA 1 : 100
			Tegningsnr. 502
			Prosj.nr. 237v
			
VESTLANDSHUSGRUPPENS ARKITEKTKONTOR - 6018 ÅLESUND - TLF. 70 17 89 00			
TEGNINGEN MÅ HVERKEN HELT ELLER DELVIS KOPIERES ELLER BENYTTES VED TILTAK SOM VESTLANDSHUS IKKE MEDVIRKER I.			

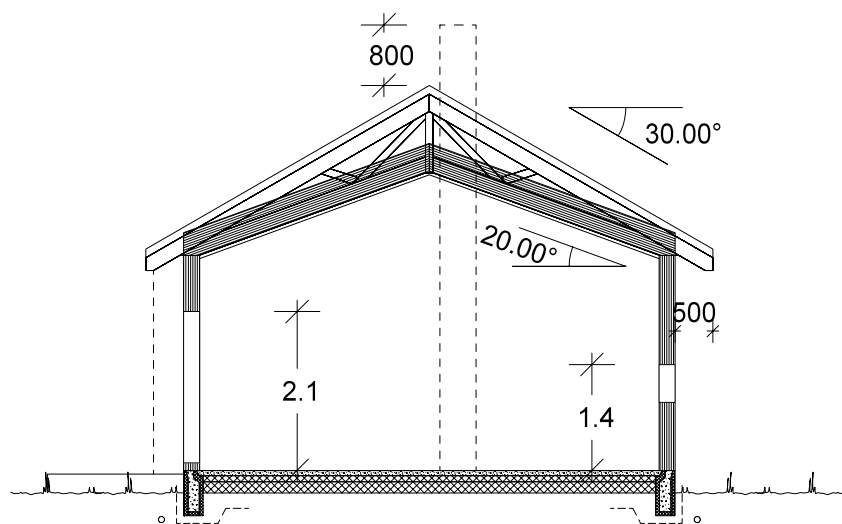

Snitt stue

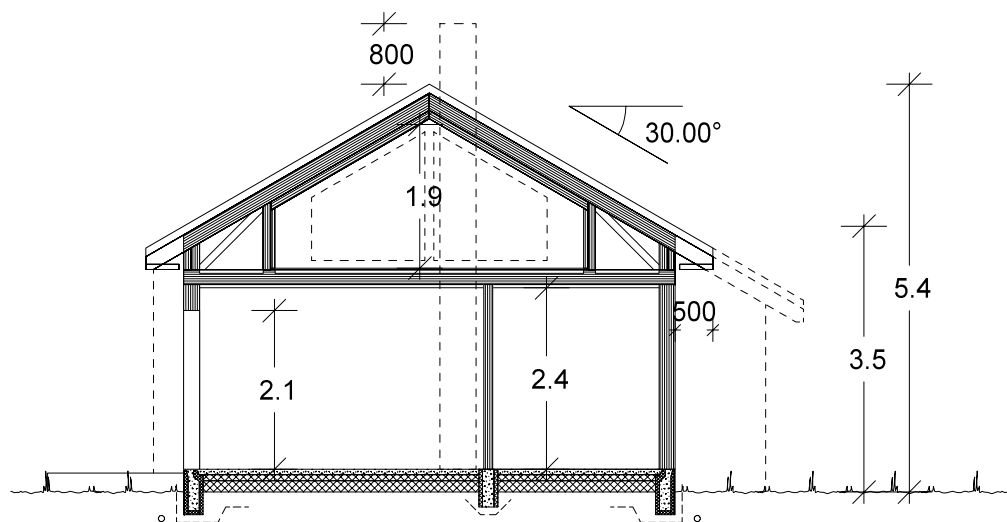


Snitt sov/hems

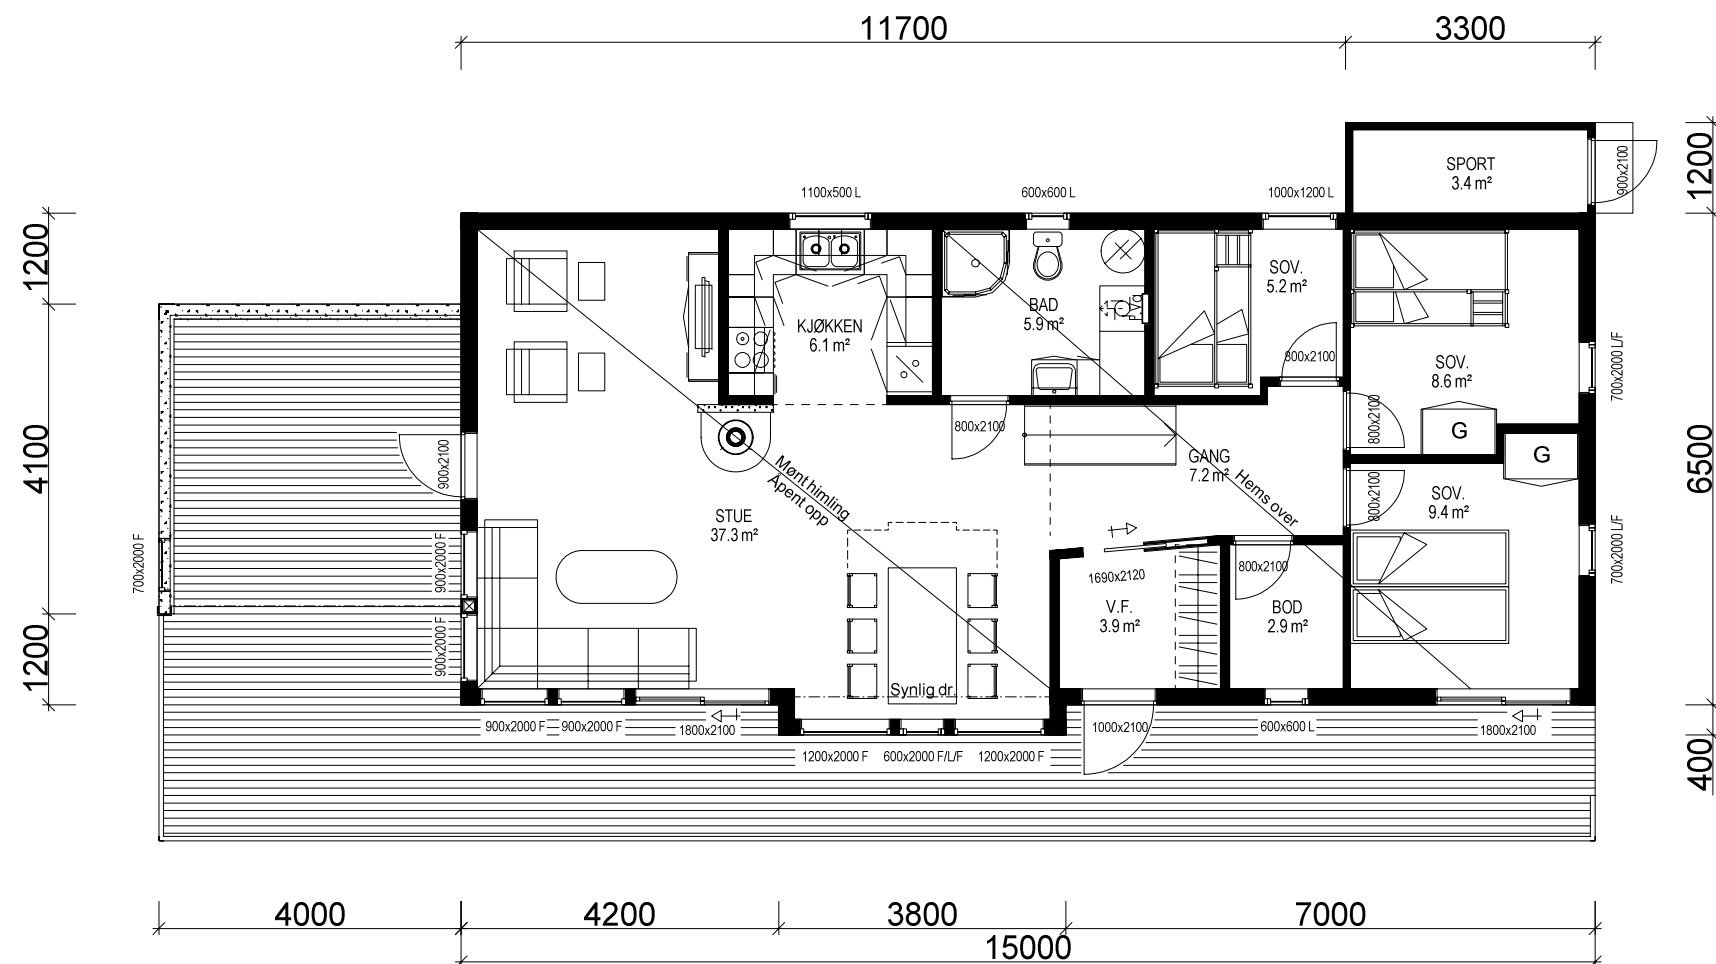

HOVEDETASJE: 90,0 m² + SPORT: 3,4 m² BRA

(Bygningens totale bruksareal på tomt)					
Arealberegninger i hht. NS 3940	Bruksareal BRA i m²				P-ROM Primære rom
	Pr etasje	Utvendig bod/garasje	Apert over- bygd areal og carport	Sum BRA	
H. etg. plan	90.0	3.4	15.0	108.4	86.5
SUM :	90.0	3.4	15.0	108.4	86.5
BYA :	119.4	0.0	0.0	119.4	
Grunnflate/ fotavtrykk :	103.0				

		Tiltakshaver: <i>Therese og Are Urke</i>	
VESTLANDS HUS		Forhandler: <i>Hellesylt Trevare AS</i>	
Fritidsbolig: Spesial		Plan og snitt	
Byggeplassens adresse:		ARKIV NR.:	DATO 10.07.12 vhh
Hjellane hyttefelt, Urke, 6196 Norangsfjord			REV.1 15.08.12 vhh
			REV.2 09.01.13 vhh
			REV.3
G.nr. 123	Br.nr. 28	Er tegning klarert for bestilling, kontrakt og søkning ?	Ja
			DATA DESIGN SYSTEM
VESTLANDSHUSGRUPPENS ARKITEKTKONTOR - 6018 ÅLESUND - TLF. 70 17 89 00			
TEGNINGEN MÅ HVERKEN HELT ELLER DELVIS KOPIERES ELLER BENYTTES VED TILTAK SOM VESTLANDSHUS IKKE MEDVIRKER I.			

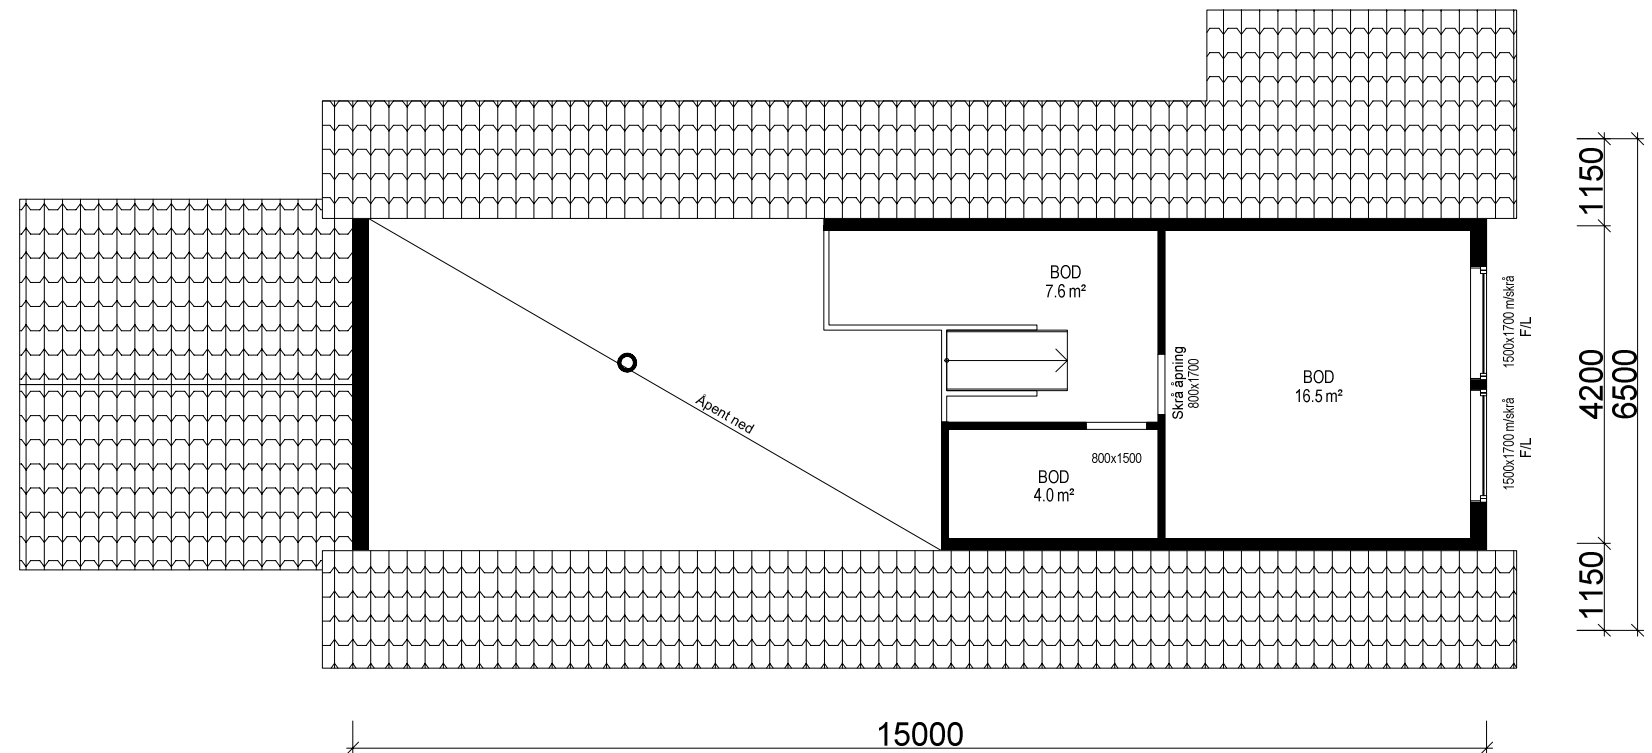

ETASJEPLAN LOFT

VESTLANDS HUS		Tiltakshaver: <i>Therese og Are Urke</i>	
		Forhandler: <i>Hellesylt Trevare AS</i>	
Fritidsbolig: Spesial		Plan	
Byggeplassens adresse: Hjellane hyttefelt, Urke, 6196 Norangsfjord		ARKIV NR.:	DATO 10.07.12 vhh REV.1 15.08.12 vhh REV.2 09.01.13 vhh REV.3
G.nr. 123	Br.nr. 28	Er tegning klarert for bestilling, kontrakt og søkning ?	Ja
VESTLANDSHUSGRUPPENS ARKITEKTKONTOR - 6018 ÅLESUND - TLF. 70 17 89 00		TRYGGE HJEM	
TEGNINGEN MÅ HVERKEN HELT ELLER DELVIS KOPIERES ELLER BENYTTES VED TILTAK SOM VESTLANDSHUS IKKE MEDVIRKER I.		SKALA 1 : 100 Tegningsnr. 504 Prosj.nr. 237v	