

Tiltakshaver Kristina Mandelid og Mats Engebø
Forhandler Kjeilen Hus AS
6983 Kvammen, Askvoll


VESTLANDSHUS ARKITEKTER AS - 6018 ÅLESUND - TLF 70178900

TEGNINGEN MÅ HVERKEN HELT ELLER DELVIS KOPIERES ELLER BENYTTES VED TILTAK SOM VESTLANDSHUS IKKE MEDVIRKER I

Tegningsnr.: 601
Gnr./Bnr.: 91/37
Prosjektnr.: 200120
Dato: 08.05.2020




1:100 Fasade Vest

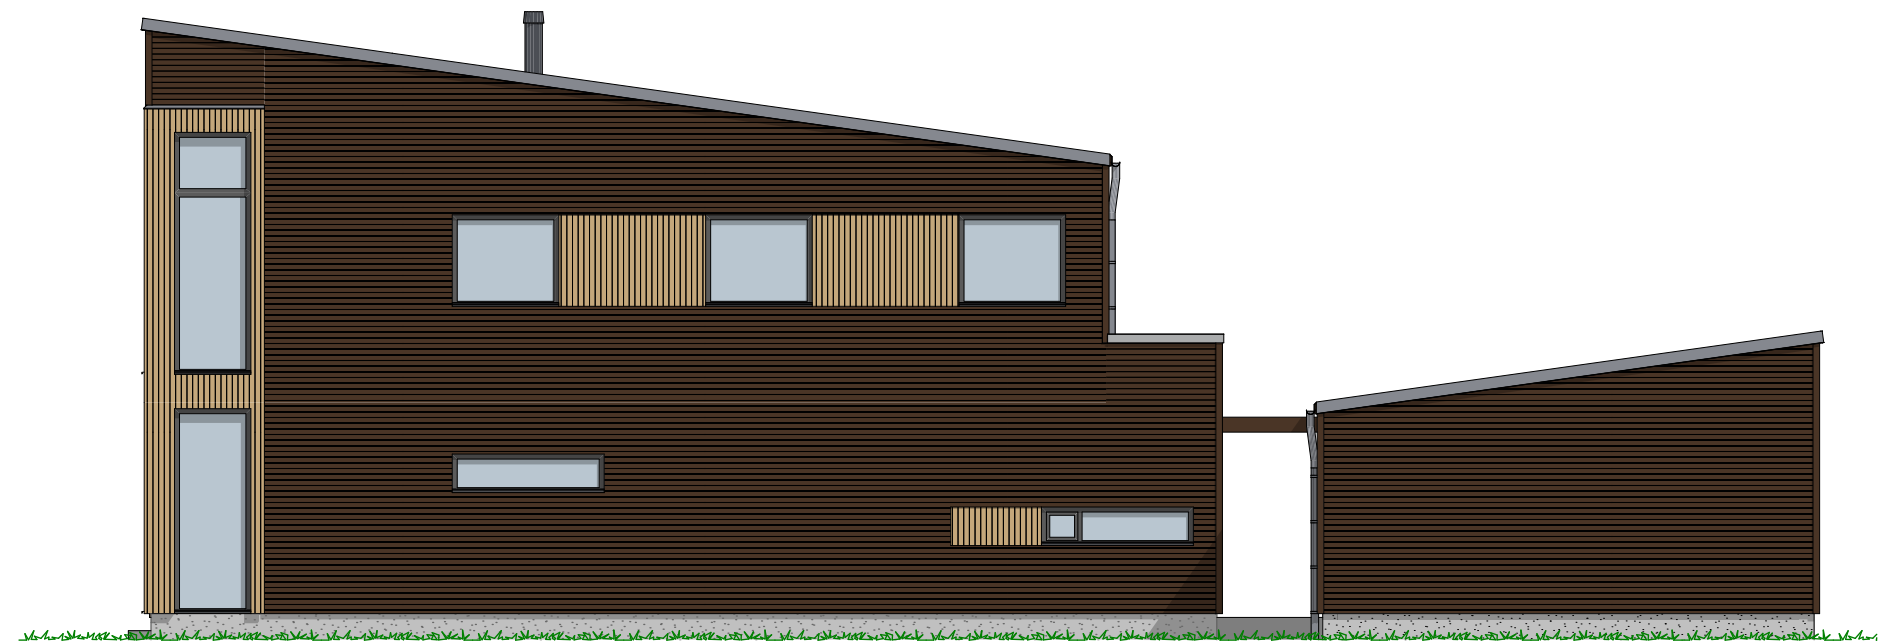

1:100 Fasade Sør



1:100 Fasade Øst

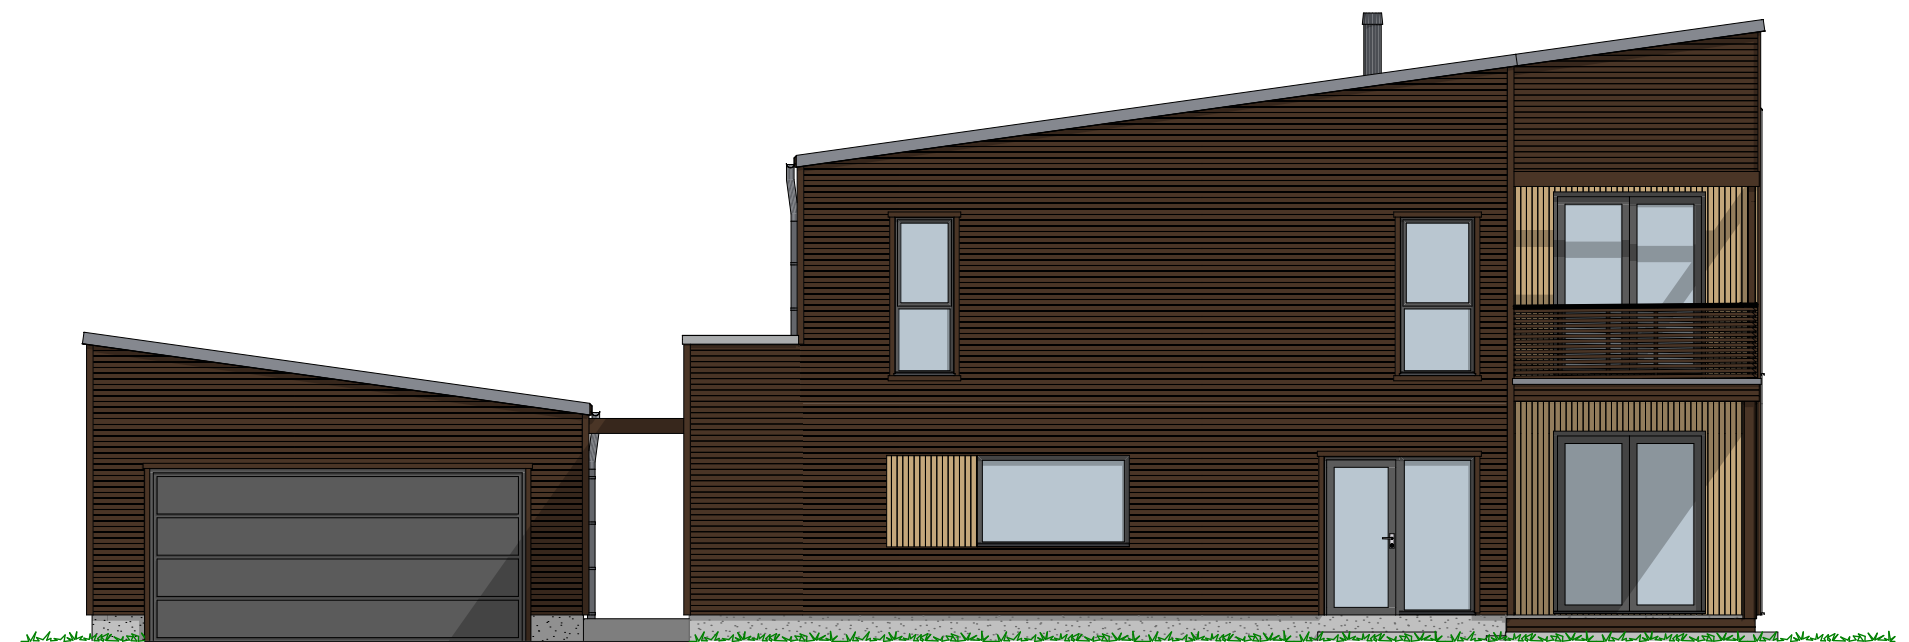


1:100 Fasade Nord

P-ROM		
	H. etg	119,9
	2. etg	125,2
		245,1 m²

Tiltakshaver Kristina Mandelid og Mats Engebø
Forhandler Kjeilen Hus AS
6983 Kvammen, Askvoll
VESTLANDSHUS ARKITEKTER AS - 6018 ÅLESUND - TLF 70178900
TEGNINGEN MÅ HVERKEN HELT ELLER DELVIS KOPIERES ELLER BENYTTES VED TILTAK SOM VESTLANDSHUS IKKE MEDVIRKER I

Tegningsnr.: 604
Gnr./Bnr.: 91/37
Prosjektnr.: 200120
Dato: 08.05.2020

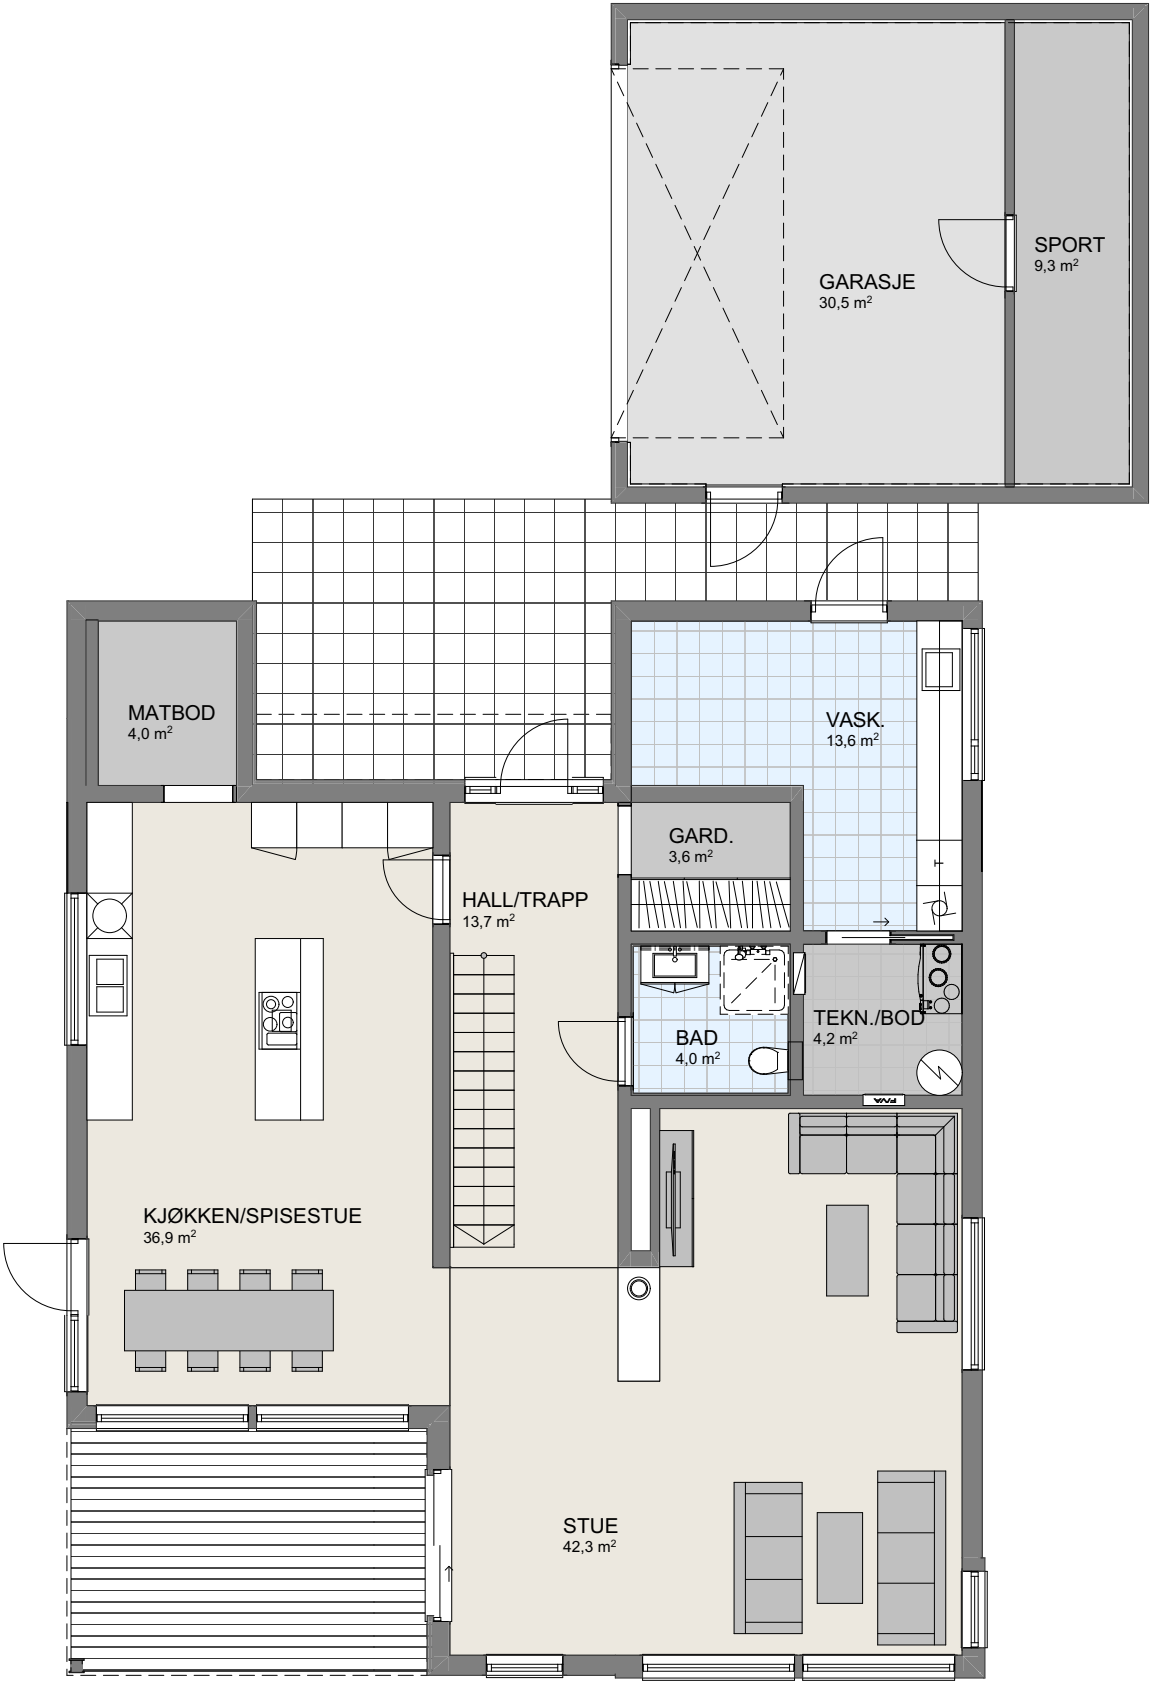

1:100 H. Etasje

P-ROM

H. etg	119,9
2. etg	125,2
	245,1 m²

Tiltakshaver Kristina Mandelid og Mats Engebø

Forhandler Kjeilen Hus AS

6983 Kvammen, Askvoll

VESTLANDSHUS ARKITEKTER AS - 6018 ÅLESUND - TLF 70178900


TEGNINGEN MÅ HVERKEN HELT ELLER DELVIS KOPIERES ELLER BENYTTES VED TILTAK SOM VESTLANDSHUS IKKE MEDVIRKER I

Tegningsnr.: 605

Gnr./Bnr.: 91/37

Prosjektnr.: 200120

Dato: 08.05.2020

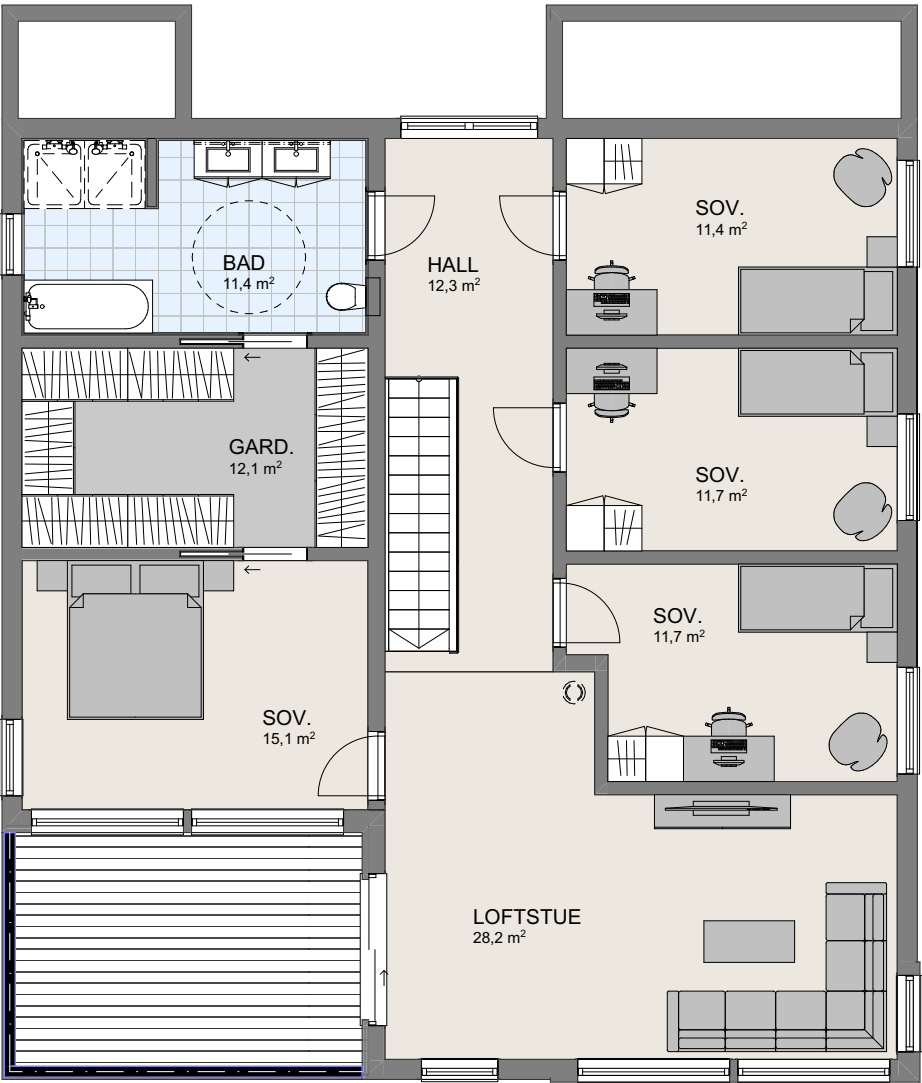

1:100 2. Etasje