


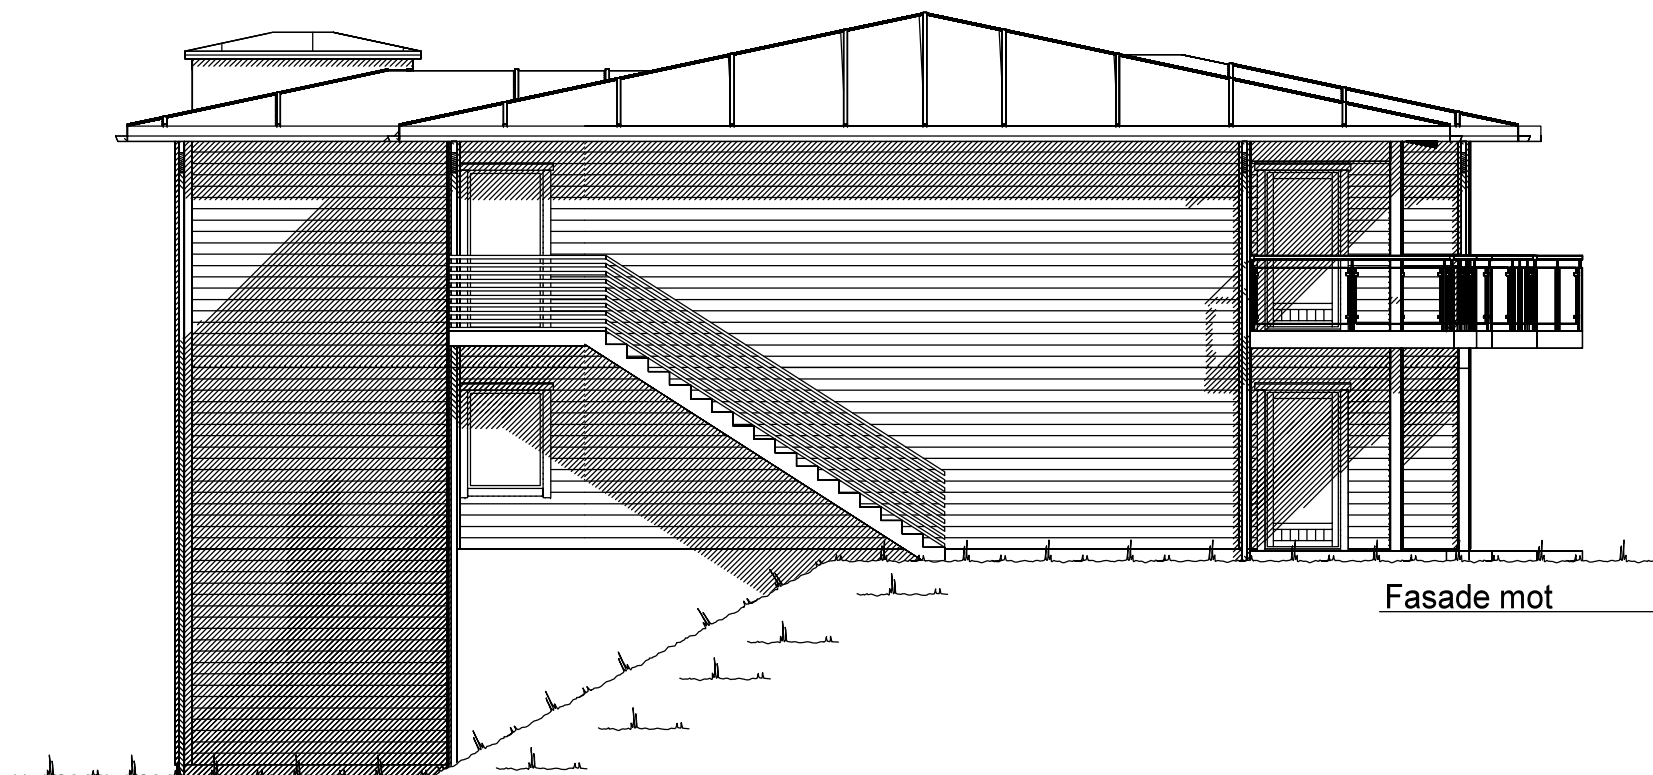


Fasade mot _____.




Fasade mot _____.

UTFORMING AV TILTAK BEKREFTES FOREVIST:


Nabo.nr.	G.nr.	Br.nr.	Dato	Sign.
Nabo.nr.	G.nr.	Br.nr.	Dato	Sign.
Nabo.nr.	G.nr.	Br.nr.	Dato	Sign.
Nabo.nr.	G.nr.	Br.nr.	Dato	Sign.

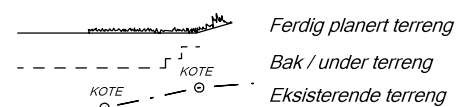


		Tiltakshaver: VestlandsHus Mjelde AS	
		Forhandler: VestlandsHus Mjelde AS	
Hustype: Spesial		Fasade 1 og 2	
Byggeplassens adresse: Haus		ARKIV NR.:	DATO 22.11.16 vhh
G.nr. 62 Br.nr. 19		Er tegning klarert for bestilling, kontrakt og søkning ?	Nei
VESTLANDSHUSGRUPPENS ARKITEKTKONTOR - 6018 ÅLESUND - TLF. 70 17 89 00		SKALA 1 : 100	
TEGNINGEN MÅ HVERKEN HELT ELLER DELVIS KOPIERES ELLER BENYTTES VED TILTAK SOM VESTLANDSHUS IKKE MEDVIRKER I.		Tegningsnr. 501	
		Prosj.nr. 775v	

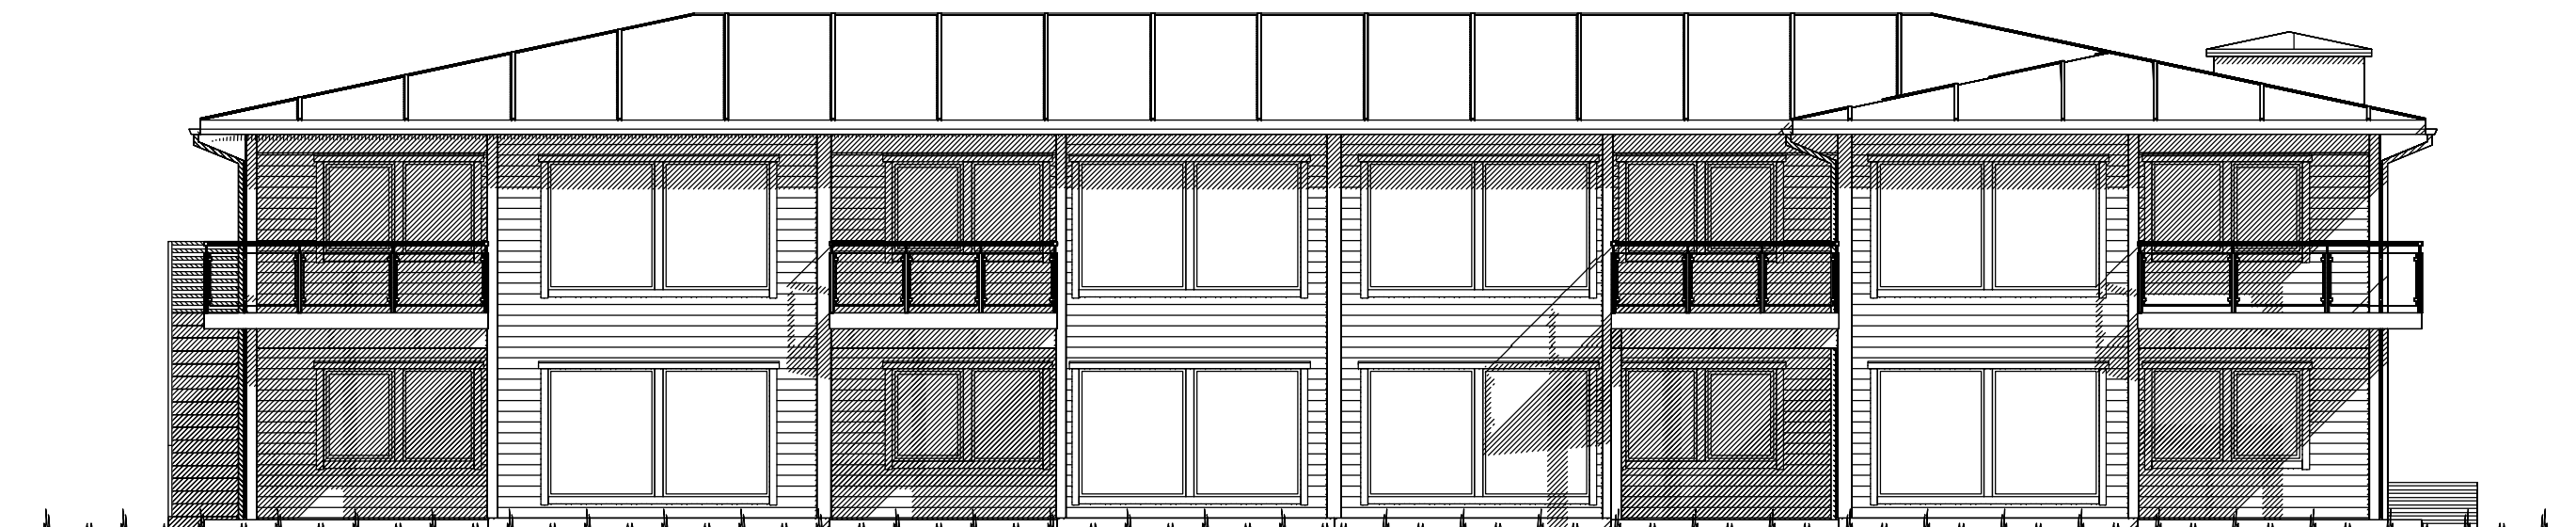

Fasade mot _____.

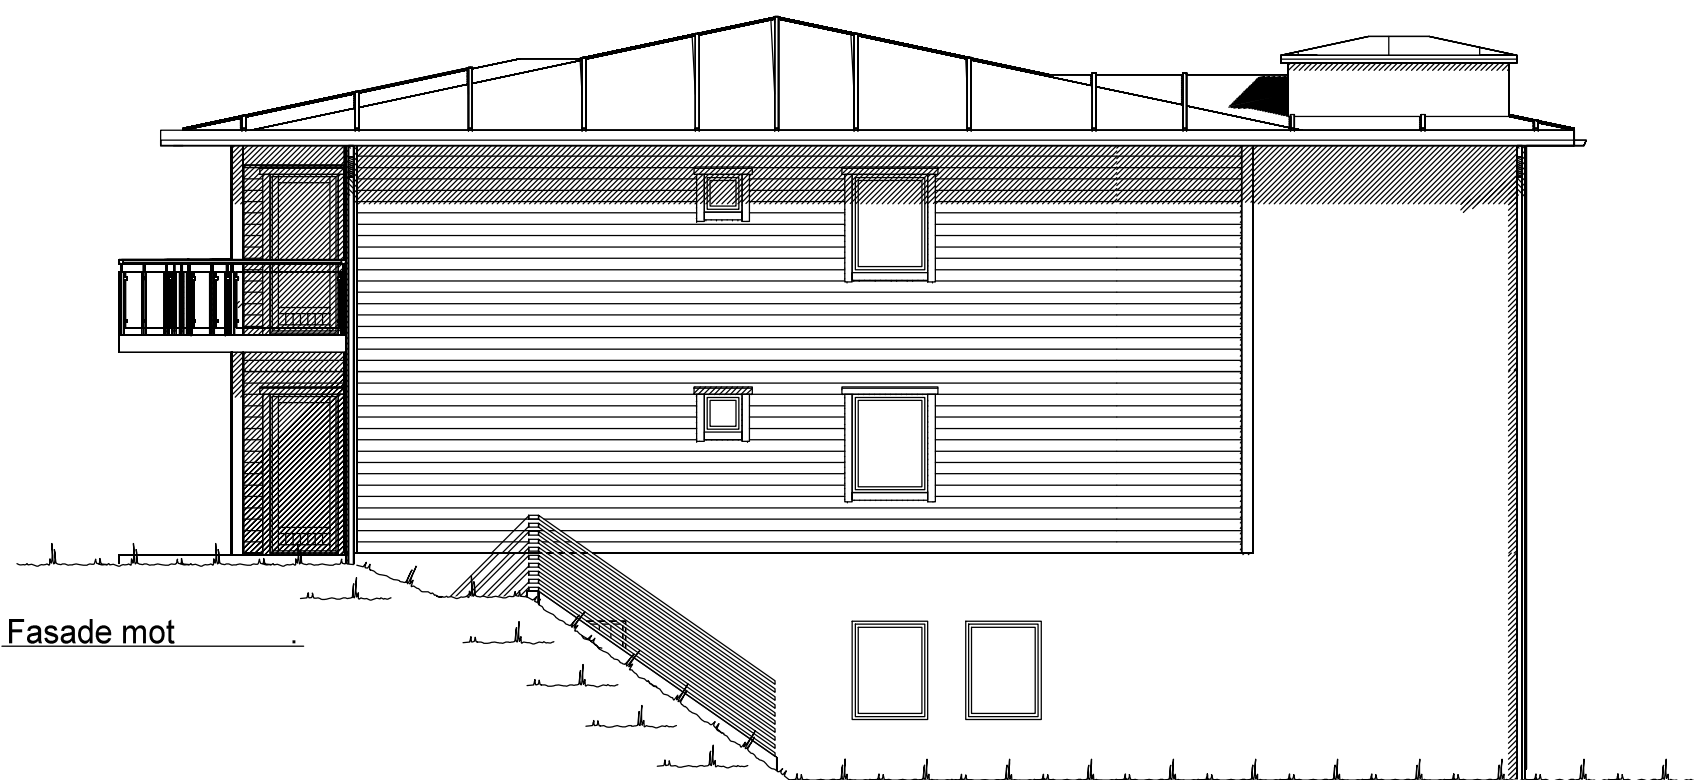


Fasade mot _____.

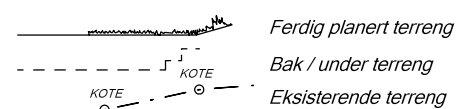

UTFORMING AV TILTAK BEKREFTES FOREVIST:

Nabo.nr.	G.nr.	Br.nr.	Dato	Sign.
Nabo.nr.	G.nr.	Br.nr.	Dato	Sign.
Nabo.nr.	G.nr.	Br.nr.	Dato	Sign.
Nabo.nr.	G.nr.	Br.nr.	Dato	Sign.

VESTLANDS HUS		Tiltakshaver: VestlandsHus Mjelde AS	
		Forhandler: VestlandsHus Mjelde AS	
Hustype: Spesial		Fasade 3 og 4	
Byggeplassens adresse: Haus		ARKIV NR.:	DATO 22.11.16 vhh
G.nr. 62 Br.nr. 19		Er tegning klarert for bestilling, kontrakt og søkning ?	Nei
VESTLANDSHUSGRUPPENS ARKITEKTKONTOR - 6018 ÅLESUND - TLF. 70 17 89 00		SKALA 1 : 100	
TEGNINGEN MÅ HVERKEN HELT ELLER DELVIS KOPIERES ELLER BENYTTES VED TILTAK SOM VESTLANDSHUS IKKE MEDVIRKER I.		Tegningsnr. 502	
		Prosj.nr. 775v	

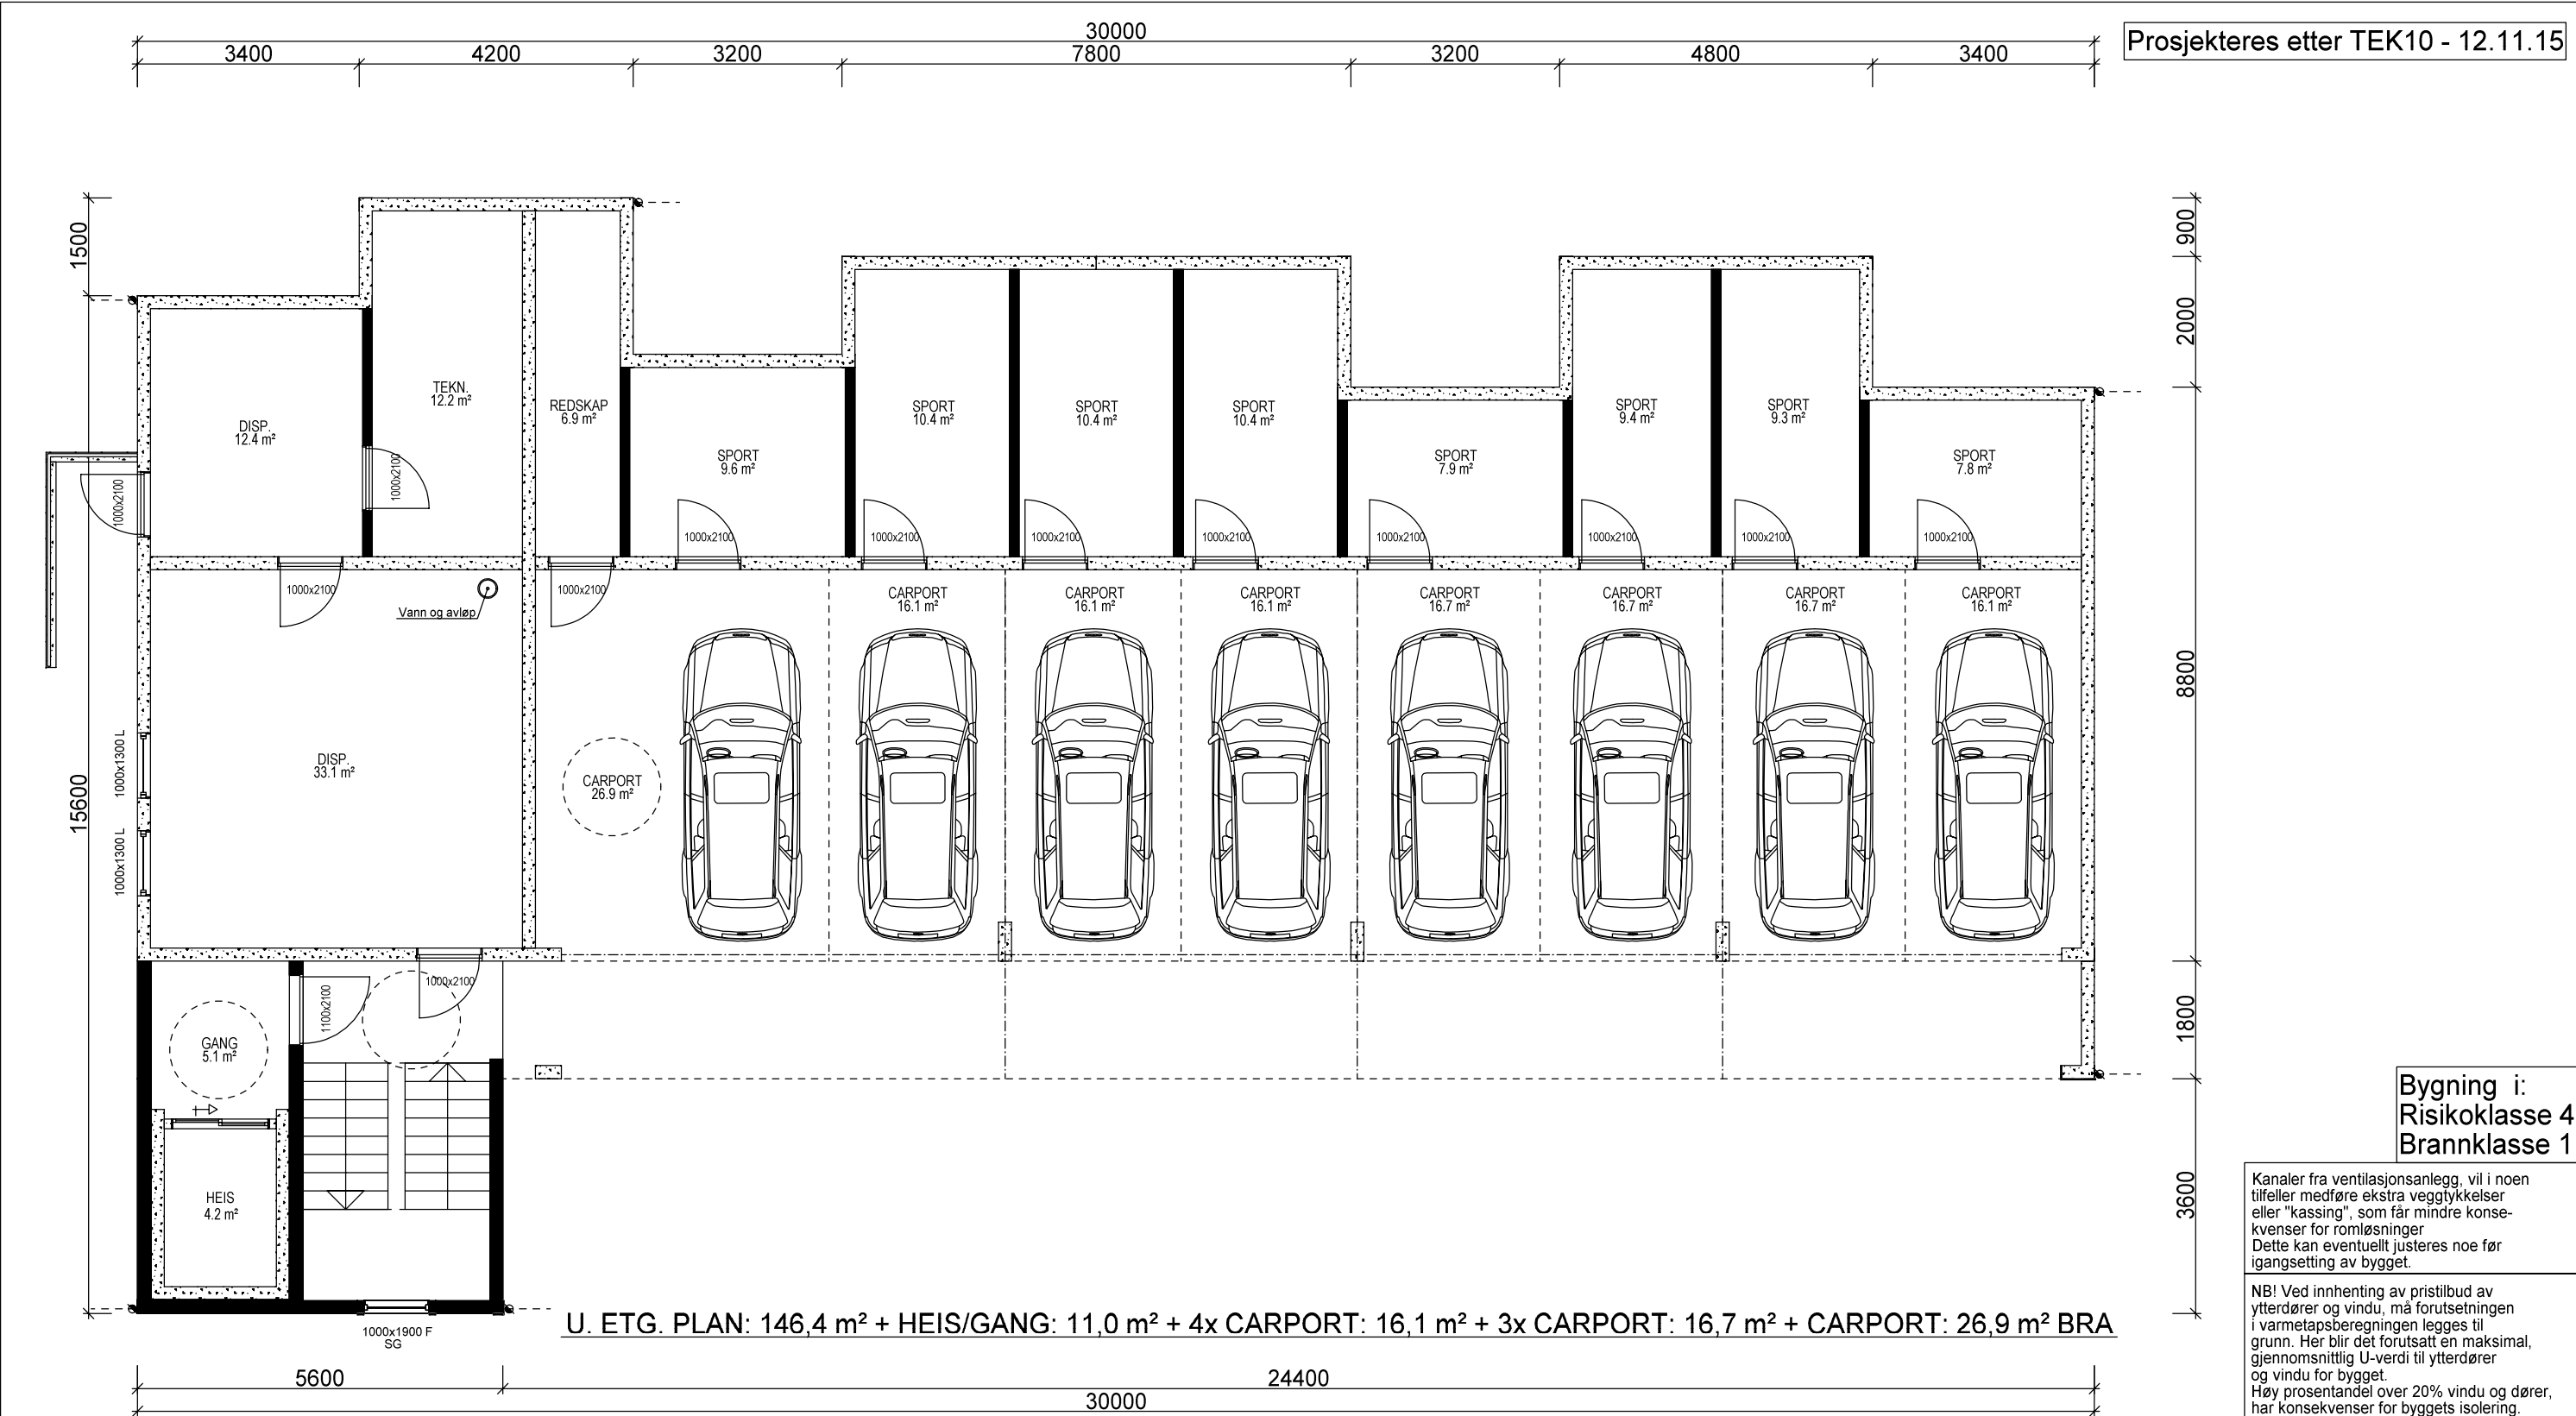

Prosjekteres etter TEK10 - 12.11.15

Bygning i:
Risikoklasse 4
Brannklasse 1

Kanaler fra ventilasjonsanlegg, vil i noen tilfeller medføre ekstra veggtykkelser eller "kassing", som får mindre konsekvenser for romløsninger. Dette kan eventuelt justeres noe før igangsetting av bygget.

NB! Ved innhenting av pristilbud av ytterdører og vindu, må forutsetningen i varmetapsberegningen legges til grunn. Her blir det forutsatt en maksimal, gjennomsnittlig U-verdi til ytterdører og vindu for bygget. Høy prosentandel over 20% vindu og dører, har konsekvenser for byggets isolering.

% vindu- og dørareal er beregnet til: -xx%
Gjennomsnittlig U-verdi er her: _____

U. ETG. PLAN: 146,4 m² + HEIS/GANG: 11,0 m² + 4x CARPORT: 16,1 m² + 3x CARPORT: 16,7 m² + CARPORT: 26,9 m² BRA

Bruk av personsikkerhetsglass i vindu, er markert på plan med SG

For å tilfredstille energiforeskriftene må huset leveres med varmepumpe eller lignende ikke-fossil varmekilde.

(Bygningens totale bruksareal på tomt)

Arealberegninger i hht. NS 3940	Bruksareal BRA i m²				P-ROM Primære rom
	Pr etasje	Utvendig bod/garasje	Åpent overbygg areal og carport	Sum BRA	
U. etg. plan	11.0	146.4	58.7	216.1	11.0
1. etg. plan	287.6	0.0	79.3	366.9	261.6
2. etg. plan	300.0	0.0	76.5	376.5	274.2
SUM :	598.6	146.4	214.5	959.5	546.8
BYA :	248.8	0.0	0.0	248.8	

VESTLANDS HUS		Tiltakshaver: VestlandsHus Mjelde AS	
		Forhandler: VestlandsHus Mjelde AS	
Hustype: Spesial		Plan	
Byggeplassens adresse: Haus		ARKIV NR.:	
G.nr. 62	Br.nr. 19	Er tegning klarert for bestilling, kontrakt og søkning ? Nei	
VESTLANDSHUSGRUPPENS ARKITEKTKONTOR - 6018 ÅLESUND - TLF. 70 17 89 00		TEGNINGEN MÅ HVERKEN HELT ELLER DELVIS KOPIERES ELLER BENYTTES VED TILTAK SOM VESTLANDSHUS IKKE MEDVIRKER I.	
		DATO 22.11.16 vhh	
		REV.1	
		REV.2	
		REV.3	
		SKALA 1 : 100	
		Tegningsnr. 503	
		Prosj.nr. 775v	
		DATA DESIGN SYSTEM	



1 ETG. PLAN.

Leilighet nr. 1: 75,1 m² BRA

Leilighet nr. 2: 67,2 m² BRA

Leilighet nr. 3: 65,5 m² BRA

Leilighet nr. 4: 73,2 m² BRA

Heis/gang: 11,0 m² BRA

Det må søkes disp. fra krav til lys på
SOV 11,7 m² leilighet nr. 1

Prosjekteres etter TEK10 - 12.11.15

 VESTLANDS HUS		Tiltakshaver: VestlandsHus Mjelde AS	
		Forhandler: VestlandsHus Mjelde AS	
Hustype: Spesial		Plan	
Byggeplassens adresse:		ARKIV NR.:	
Haus			
G.nr. 62	Br.nr. 19	Er tegning klarert for bestilling, kontrakt og søkning ?	
		Nei	
		 DATA DESIGN SYSTEM	
		SKALA 1 : 100	
		Tegningsnr. 504	
		Prosj.nr. 775v	
VESTLANDSHUSGRUPPENS ARKITEKTKONTOR - 6018 ÅLESUND - TLF. 70 17 89 00			
TEGNINGEN MÅ HVERKEN HELT ELLER DELVIS KOPIERES ELLER BENYTTES VED TILTAK SOM VESTLANDSHUS IKKE MEDVIRKER I.			



2 ETG. PLAN.

Leilighet nr. 5: 75,3 m² BRA

Leilighet nr. 6: 67,3 m² BRA

Leilighet nr. 7: 65,6 m² BRA



Leilighet nr. 8: 73,4 m² BRA

Heis/gang: 11,0 m² BRA

Det må søkes disp. fra krav til lys på
SOV 11,7 m² leilighet nr. 5

Prosjekteres etter TEK10 - 12.11.15

		Tiltakshaver: VestlandsHus Mjelde AS	
VESTLANDS HUS		Forhandler: VestlandsHus Mjelde AS	
Hustype: Spesial		Plan	
Byggeplassens adresse:		ARKIV NR.:	
Haus			
G.nr.	Br.nr.	Er tegning klarert for bestilling, kontrakt og søkning ?	Nei
62	19		 DATA DESIGN SYSTEM
SKALA 1 : 100			
Tegningsnr. 505			
Prosj.nr. 775v			
VESTLANDSHUSGRUPPENS ARKITEKTKONTOR - 6018 ÅLESUND - TLF. 70 17 89 00			
TEGNINGEN MÅ HVERKEN HELT ELLER DELVIS KOPIERES ELLER BENYTTES VED TILTAK SOM VESTLANDSHUS IKKE MEDVIRKER I.			

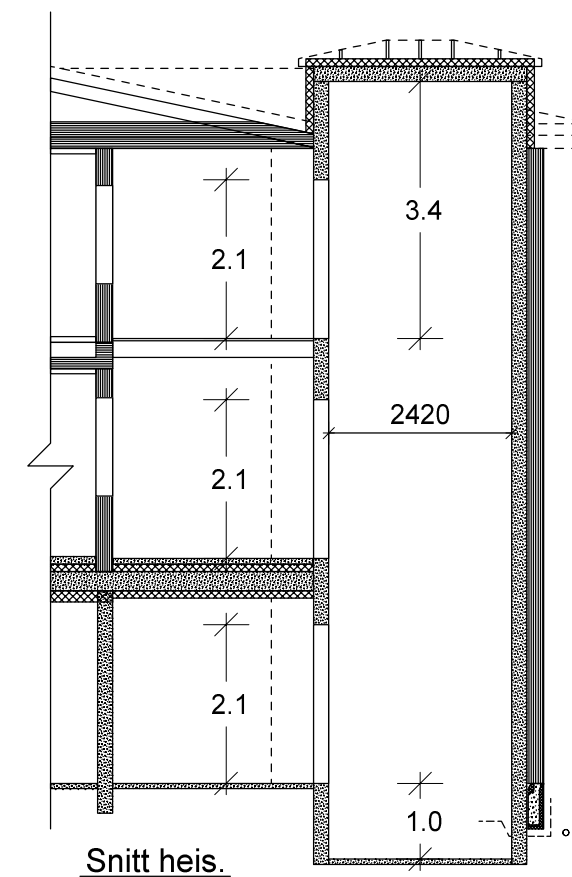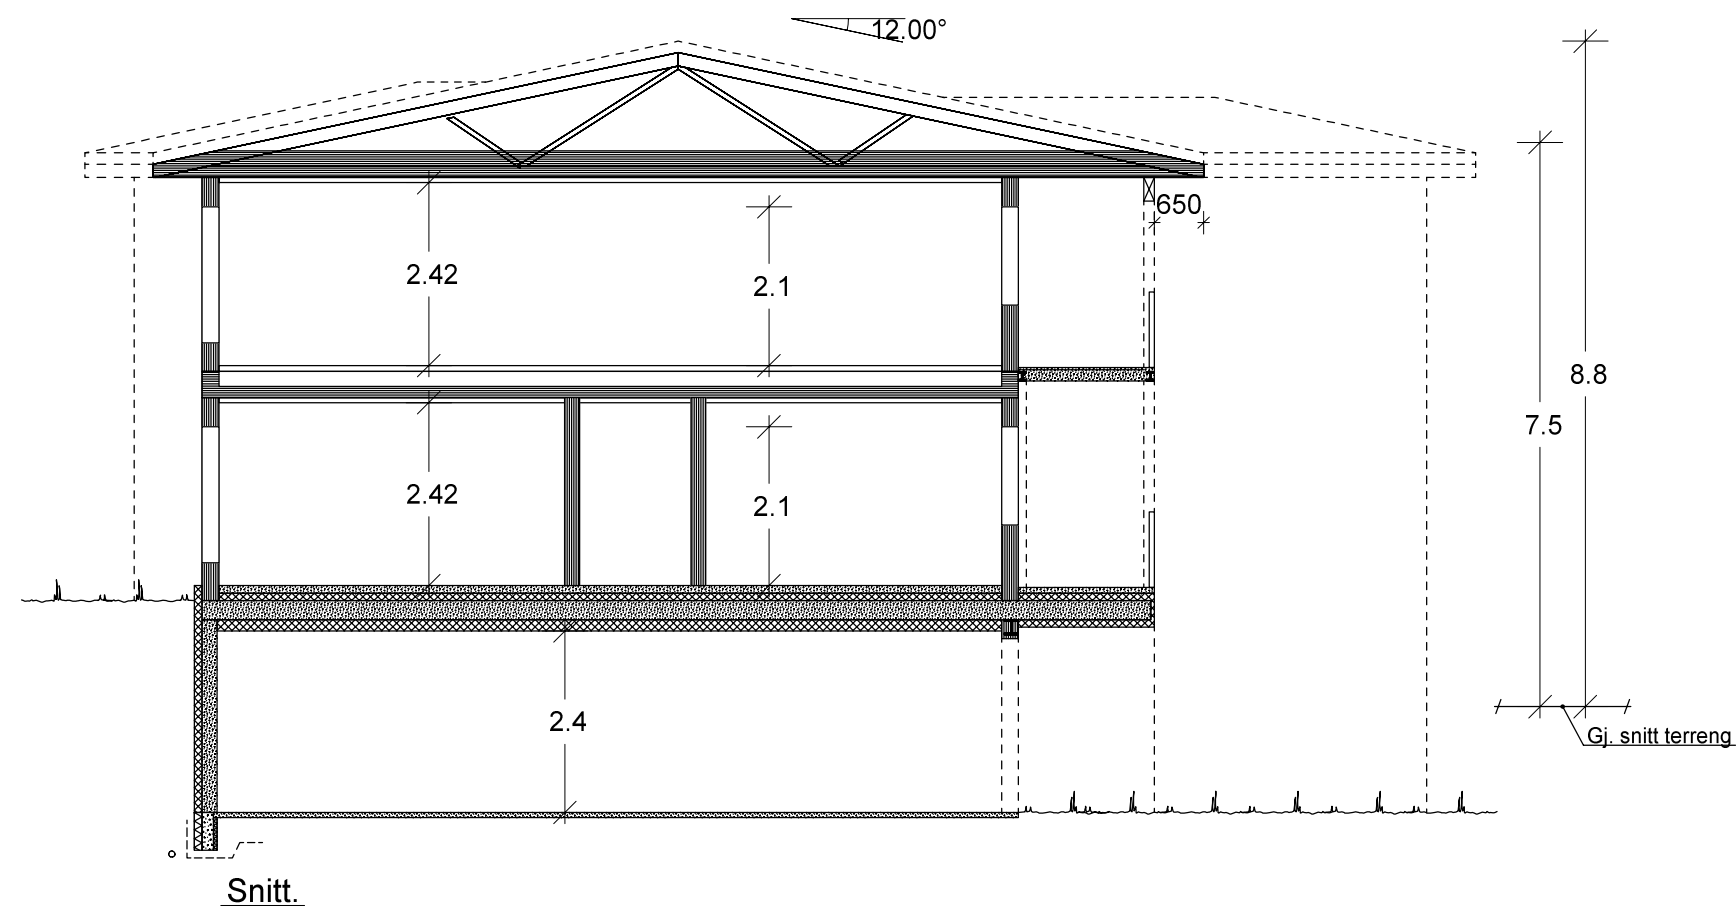

 VESTLANDS HUS		Tiltakshaver: VestlandsHus Mjelde AS	
		Forhandler: VestlandsHus Mjelde AS	
Hustype: Spesial		Snitt	
Byggeplassens adresse:		ARKIV NR.:	DATO 22.11.16 vhh
Haus			REV.1
			REV.2
			REV.3
G.nr. 62	Br.nr. 19	Er tegning klarert for bestilling, kontrakt og søkning ?	SKALA 1 : 100
		Nei	Tegningsnr. 506
			Prosj.nr. 775v
			 DATA DESIGN SYSTEM
VESTLANDSHUSGRUPPENS ARKITEKTKONTOR - 6018 ÅLESUND - TLF. 70 17 89 00			
TEGNINGEN MÅ HVERKEN HELT ELLER DELVIS KOPIERES ELLER BENYTTES VED TILTAK SOM VESTLANDSHUS IKKE MEDVIRKER I.			