




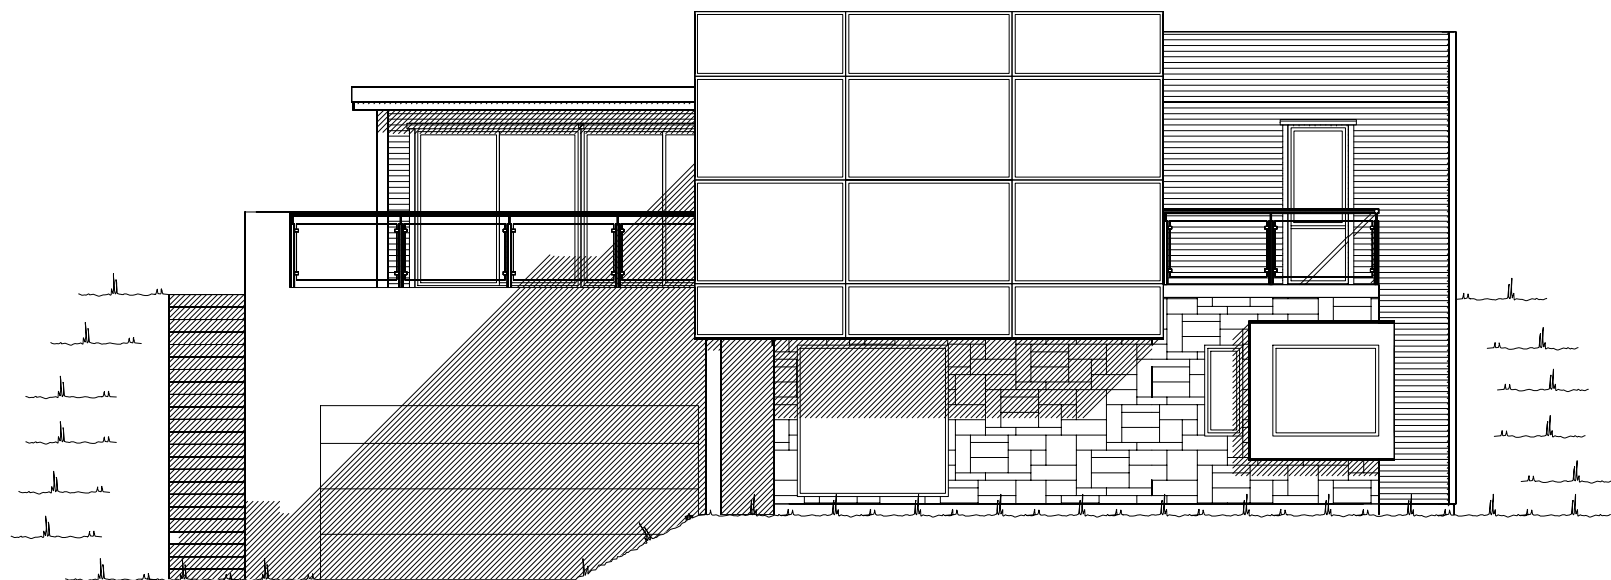

Fasade mot _____.

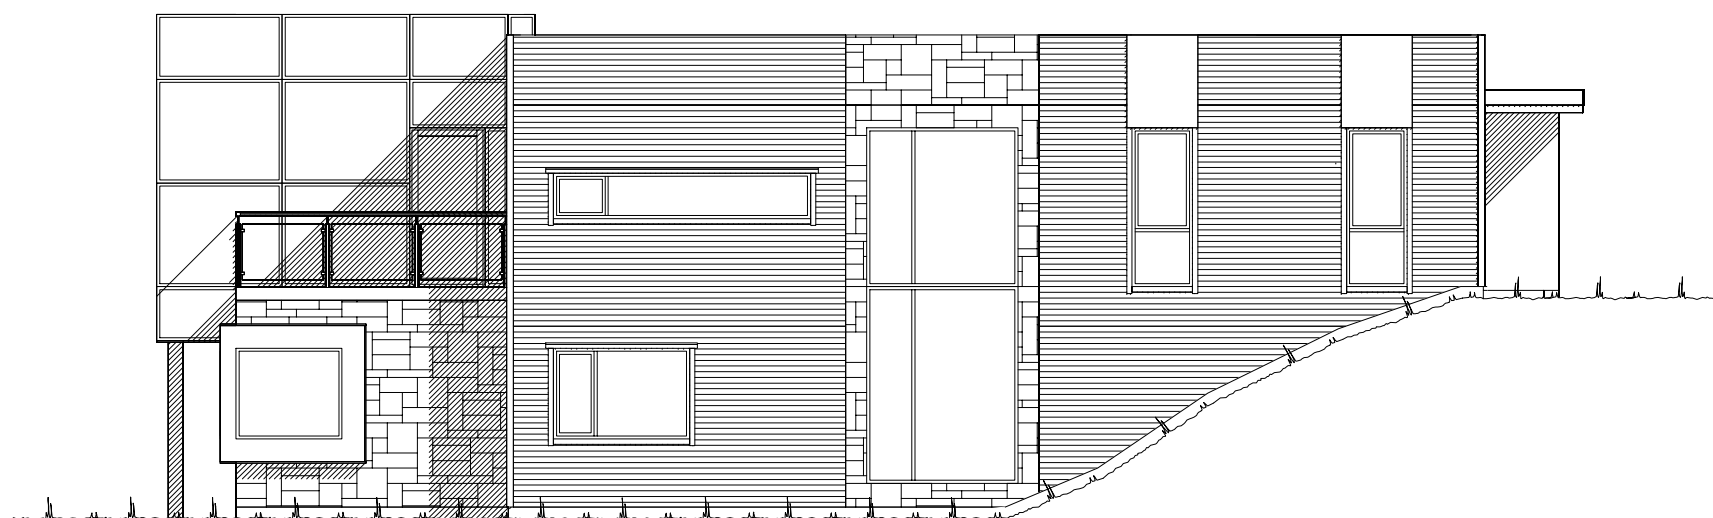


Fasade mot _____.

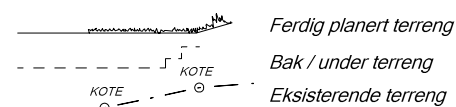


UTFORMING AV TILTAK BEKREFTES FOREVIST:

Nabo.nr.	G.nr.	Br.nr.	Dato	Sign.
Nabo.nr.	G.nr.	Br.nr.	Dato	Sign.
Nabo.nr.	G.nr.	Br.nr.	Dato	Sign.
Nabo.nr.	G.nr.	Br.nr.	Dato	Sign.


VESTLANDS HUS		Tiltakshaver: Geir Holm Sundgot	
		Forhandler: Nordvest Bygg og Interiør AS	
Hustype: Spesial		Fasade 1 og 2	
Byggeplassens adresse: Vikermarka, 6065 Ulsteinvik, Ulstein		ARKIV NR.:	DATO 06.02.15 vhh
G.nr. 8	Br.nr. 527	Er tegning klarert for bestilling, kontrakt og søkning ?	TRYGGE HJEM
		Nei	SKALA 1 : 100
			Tegningsnr. 501
			Prosj.nr. 581v
DATA DESIGN SYSTEM			
VESTLANDSHUSGRUPPENS ARKITEKTKONTOR - 6018 ÅLESUND - TLF. 70 17 89 00			
TEGNINGEN MÅ HVERKEN HELT ELLER DELVIS KOPIERES ELLER BENYTTES VED TILTAK SOM VESTLANDSHUS IKKE MEDVIRKER I.			

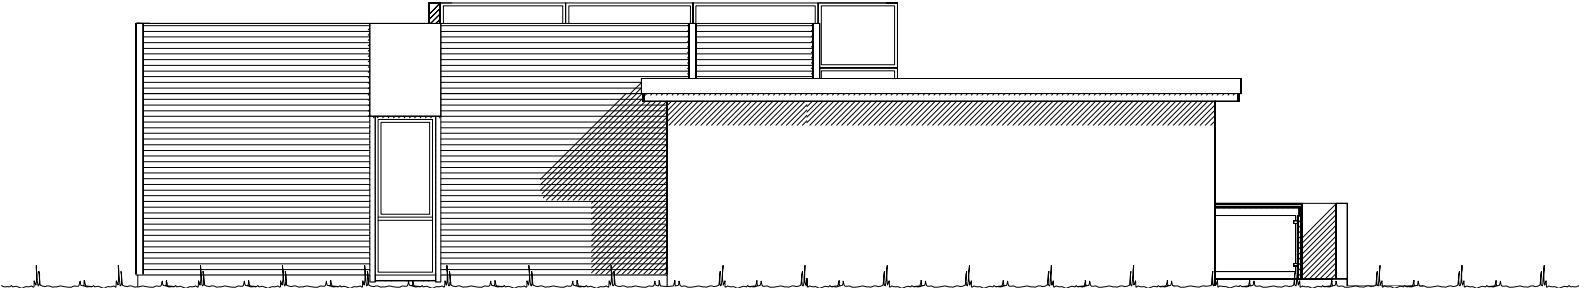

Fasade mot _____.

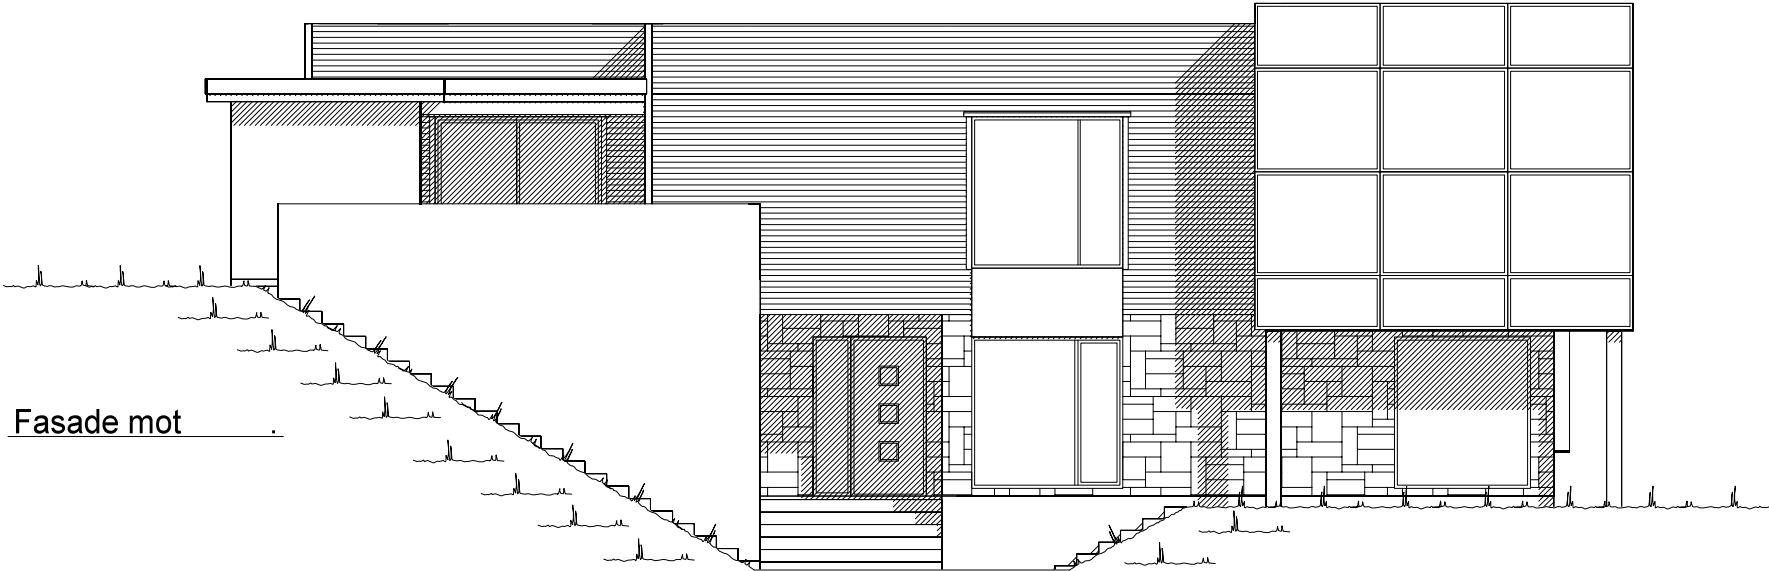

Fasade mot _____.

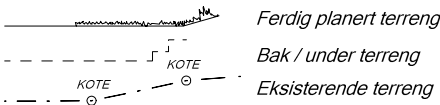

UTFORMING AV TILTAK BEKREFTES FOREVIST:				
Nabo.nr.	G.nr.	Br.nr.	Dato	Sign.
Nabo.nr.	G.nr.	Br.nr.	Dato	Sign.
Nabo.nr.	G.nr.	Br.nr.	Dato	Sign.
Nabo.nr.	G.nr.	Br.nr.	Dato	Sign.


		Tiltakshaver: Geir Holm Sundgot	
		Forhandler: Nordvest Bygg og Interiør AS	
Hustype: Spesial		Fasade 3 og 4	
Byggeplassens adresse:		ARKIV NR.:	
Vikermarka, 6065 Ulsteinvik, Ulstein			
G.nr. 8	Br.nr. 527	Er tegning klarert for bestilling, kontrakt og søkning ?	Nei
VESTLANDSHUSGRUPPENS ARKITEKTKONTOR - 6018 ÅLESUND - TLF. 70 17 89 00			
TEGNINGEN MÅ HVERKEN HELT ELLER DELVIS KOPIERES ELLER BENYTTES VED TILTAK SOM VESTLANDSHUS IKKE MEDVIRKER I.			
		DATO 06.02.15 vhh	TRYGGE HJEM
		REV.1	SKALA 1 : 100
		REV.2	
		REV.3	Tegningsnr. 502
			Prosj.nr. 581v



Bygning i:
Risikoklasse 4
Brannklasse 1



5	3	8	Kanaler fra ventilasjonsanlegg, vil i noen tilfeller medføre ekstra veggtykkelser eller "kassing", som får mindre konsekvenser for romløsninger Dette kan eventuelt justeres noe før gangssetting av bygget.
5	3	8	NB! Ved innhentning av pristilbud av ytterdører og vindu, må forutsetningen i varmetapsberegningen legges til grunn. Her blir det forutsatt en maksimal, gjennomsnittlig U-verdi til ytterdører og vindu for bygget. Høy prosentandel over 20% vindu og dører, har konsekvenser for byggets isolering.
			% vindu- og dørareal er beregnet til: -xx% Gjennomsnittlig U-verdi er her:

		Tiltakshaver: <i>Geir Holm Sundgot</i>	
VESTLANDSHUS		Forhandler: <i>Nordvest Bygg og Interiør AS</i>	
Hustype: <i>Spesial</i>		Plan	DATO <i>06.02.15</i> vhh REV.1 REV.2 REV.3
Byggeplassens adresse:		ARKIV NR.:	TRYGGE HJEM
<i>Vikemarka, 6065 Ulsteinvik, Ulstein</i>			SKALA 1 : 100
G.nr. <i>8</i>	Br.nr. <i>527</i>	Er tegning klarert for bestilling, kontrakt og søkning ?	Tegningsnr. <i>503</i>
		<i>Nei</i>	Prosj.nr. <i>581v</i>
		 DATA DESIGN SYSTEM	
VESTLANDSHUSGRUPPENS ARKITEKTKONTOR - 6018 ÅLESUND - TLF. 70 17 89 00			
TEGNINGEN MÅ HVERKEN HELT ELLER DELVIS KOPIERES ELLER BENYTTES VED TILTAK SOM VESTLANDSHUS IKKE MEDVIRKER I.			

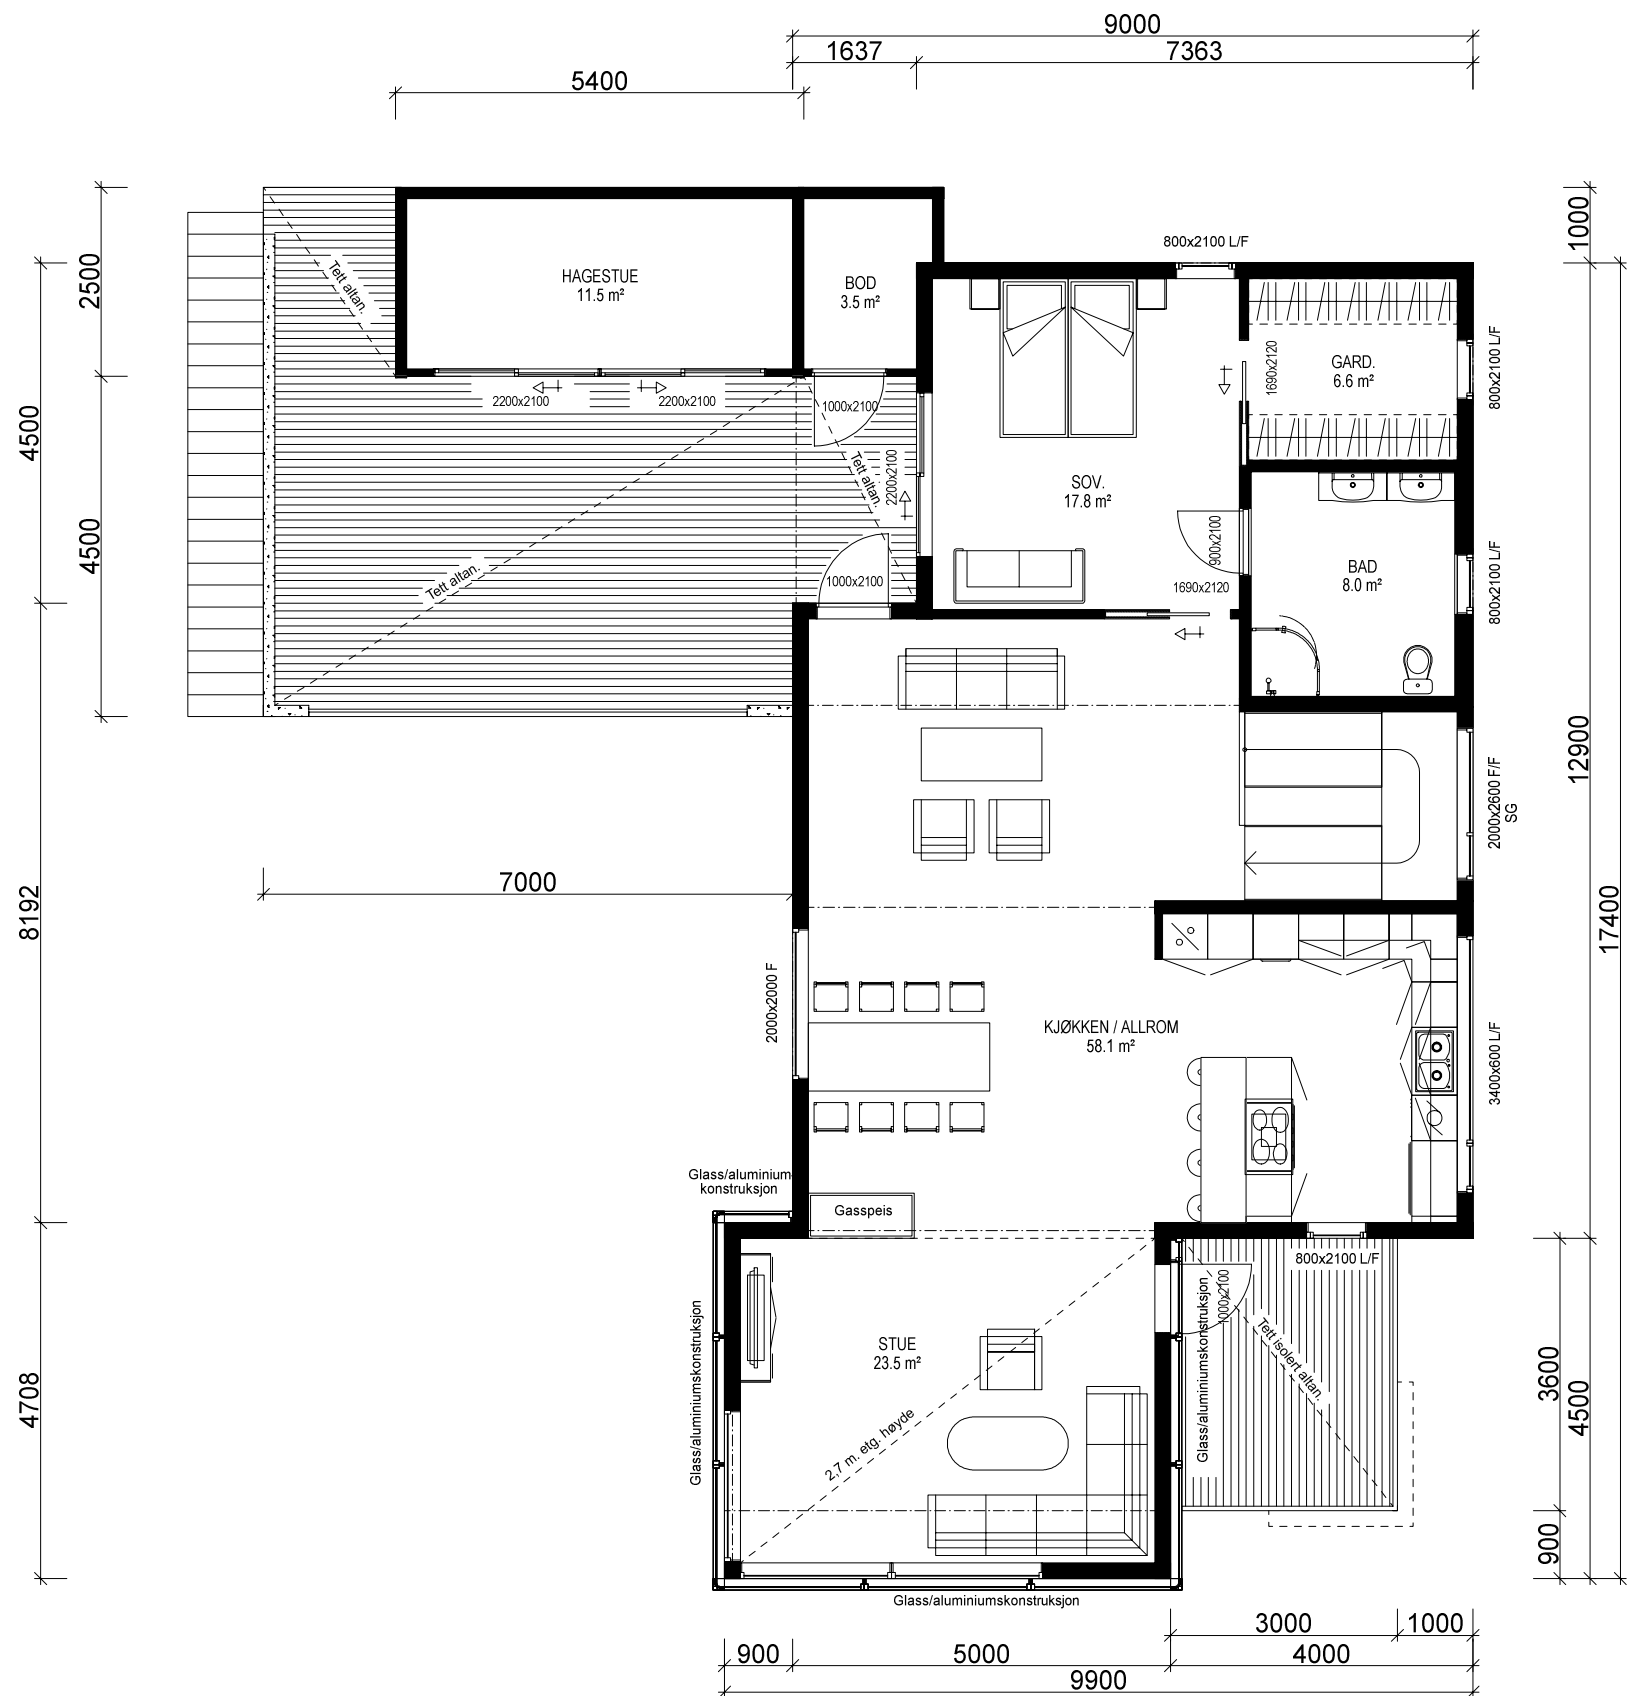

HOVEDETASJE: 124,3 m² + HAGESTUE: 11,5 m² + UTV: BOD: 3,5 m² BRA

VESTLANDS HUS		Tiltakshaver: Geir Holm Sundgot	
Byggeplassens adresse: Vikermarka, 6065 Ulsteinvik, Ulstein		Forhandler: Nordvest Bygg og Interiør AS	
Hustype: Spesial	Plan	DATO 06.02.15 vhh	TRYGGE HJEM
Arkiv NR.:		REV.1	SKALA 1 : 100
G.nr. 8		REV.2	Tegningsnr. 504
Br.nr. 527		REV.3	Prosj.nr. 581v
Er tegning klarert for bestilling, kontrakt og søkning ?		Nei	
VESTLANDSHUSGRUPPENS ARKITEKTKONTOR - 6018 ÅLESUND - TLF. 70 17 89 00			
TEGNINGEN MÅ HVERKEN HELT ELLER DELVIS KOPIERES ELLER BENYTTES VED TILTAK SOM VESTLANDSHUS IKKE MEDVIRKER I.			

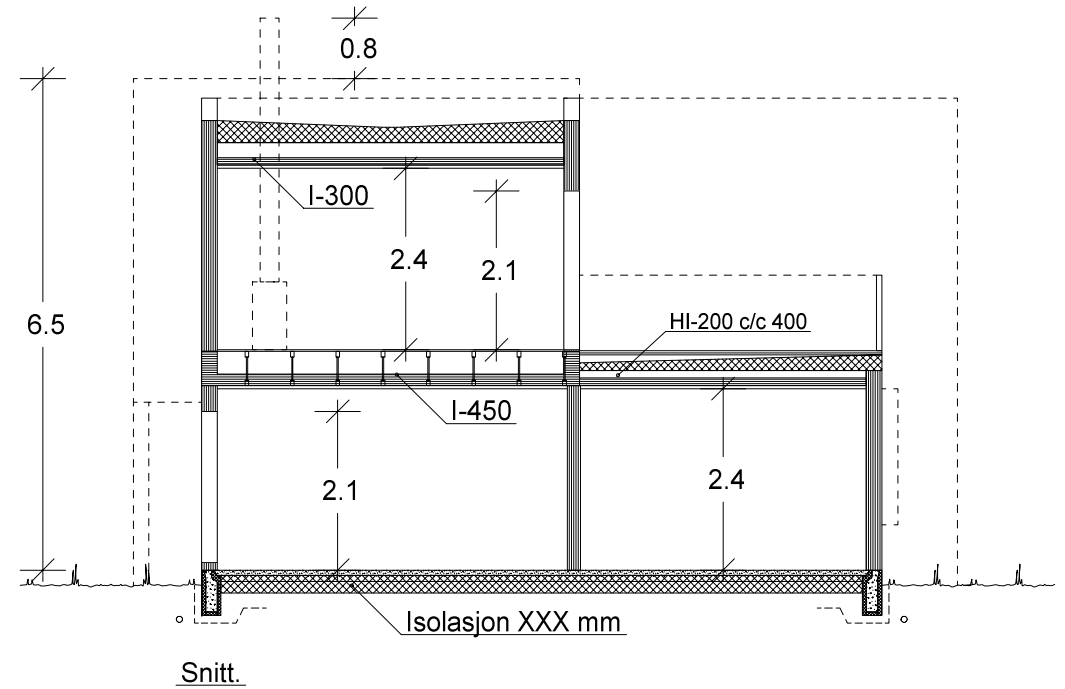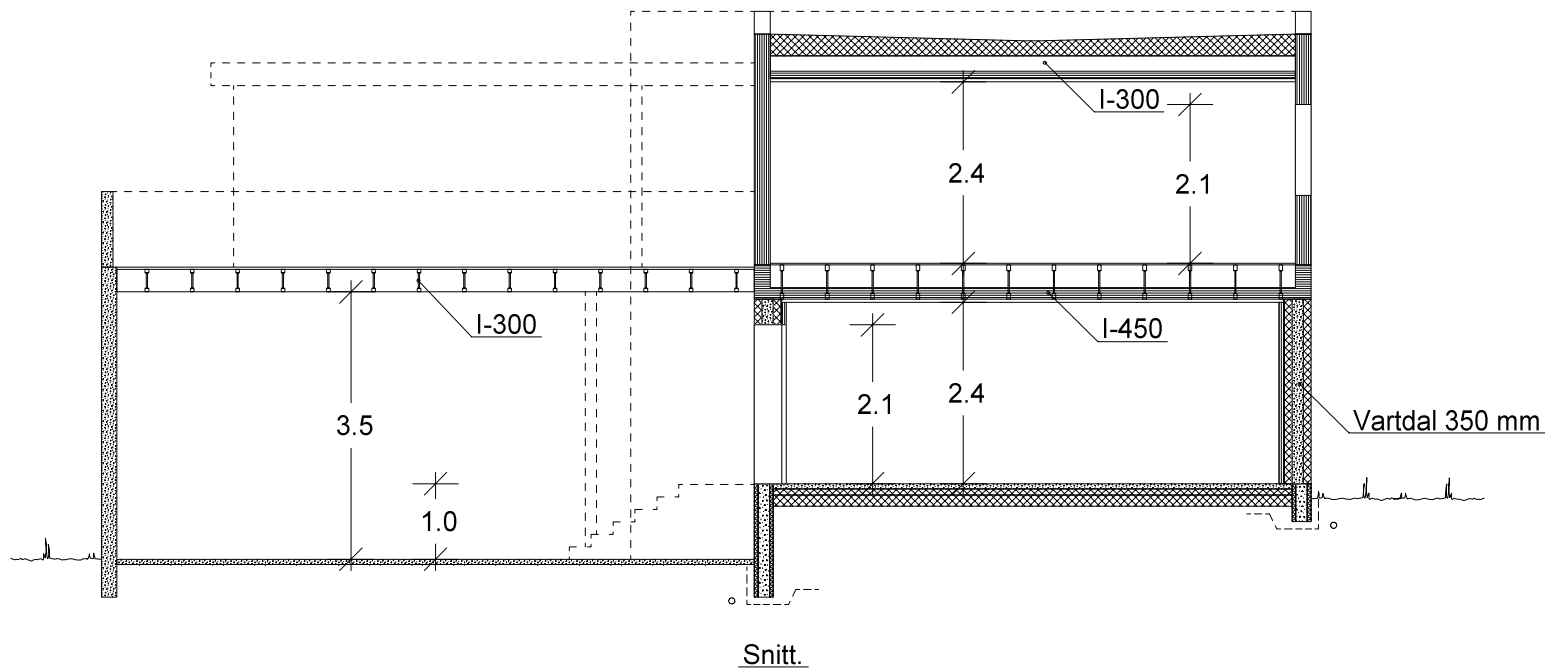

 VESTLANDS HUS		Tiltakshaver: Geir Holm Sundgot			
		Forhandler: Nordvest Bygg og Interiør AS			
Hustype: Spesial		Snitt		DATO 06.02.15 vhh	TRYGGE HJEM
Byggeplassens adresse:		ARKIV NR.:		REV.1	
Vikermarka, 6065 Ulsteinvik, Ulstein				REV.2	
				REV.3	
G.nr. 8	Br.nr. 527	Er tegning klarert for bestilling, kontrakt og søkning ?		Nei	Tegningsnr. 505
				 DATA DESIGN SYSTEM	Prosj.nr. 581v
VESTLANDSHUSGRUPPENS ARKITEKTKONTOR - 6018 ÅLESUND - TLF. 70 17 89 00					
TEGNINGEN MÅ HVERKEN HELT ELLER DELVIS KOPIERES ELLER BENYTTES VED TILTAK SOM VESTLANDSHUS IKKE MEDVIRKER I.					