

Prosjekttegninger

Tiltakshaver : Krister Omenås
Gårds- og bruksnummer : 50/593

Forhandler : Ålesund Snekker Service AS



Tegningene leveres av : **VESTLANDS HUS**



P-ROM		
	H-etg Leilighet	56,7
	H-etg	55,2
	2-etg	115,3
		227,2 m²


Tiltakshaver **Krister Omenås**
 Forhandler **Ålesund Snekker Service AS**
 Øvre Hatlaåsen 3, 6017 Ålesund

Tegningsnr.: 601
 Gnr./Bnr.: 50/593
 Prosjektnr.: 220087
 Dato: 29.04.2022

VESTLANDSHUSGRUPPENS ARKITEKTKONTOR - 6018 ÅLESUND - TLF 70178900

TEGNINGEN MÅ HVERKEN HELT ELLER DELVIS KOPIERES ELLER BENYTTES VED TILTAK SOM VESTLANDSHUSIKKE MEDVIRKER I

VESTLANDS HUS

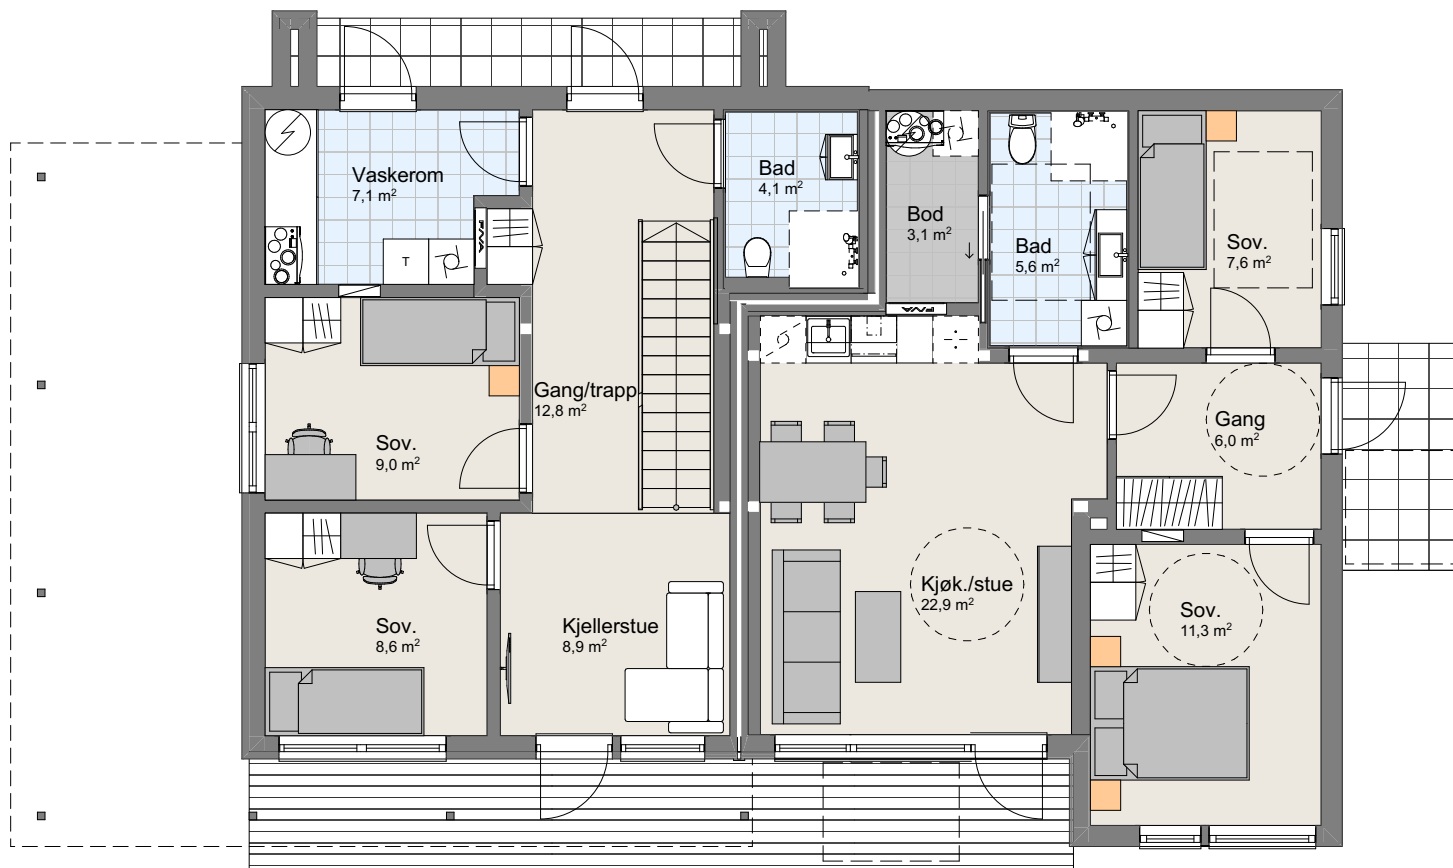

1:100 H. Etasje

P-ROM		
	H-etg Leilighet	56,7
	H-etg	55,2
	2-etg	115,3
		227,2 m²


Tiltakshaver **Krister Omenås**
Forhandler **Ålesund Snekker Service AS**
Øvre Hatlaåsen 3, 6017 Ålesund

Tegningsnr.: 602
Gnr./Bnr.: 50/593
Prosjektnr.: 220087
Dato: 29.04.2022

VESTLANDSHUSGRUPPENS ARKITEKTKONTOR - 6018 ÅLESUND - TLF 70178900

TEGNINGEN MÅ HVERKEN HELT ELLER DELVIS KOPIERES ELLER BENYTTES VED TILTAK SOM VESTLANDSHUSIKKE MEDVIRKER I


VESTLANDS HUS

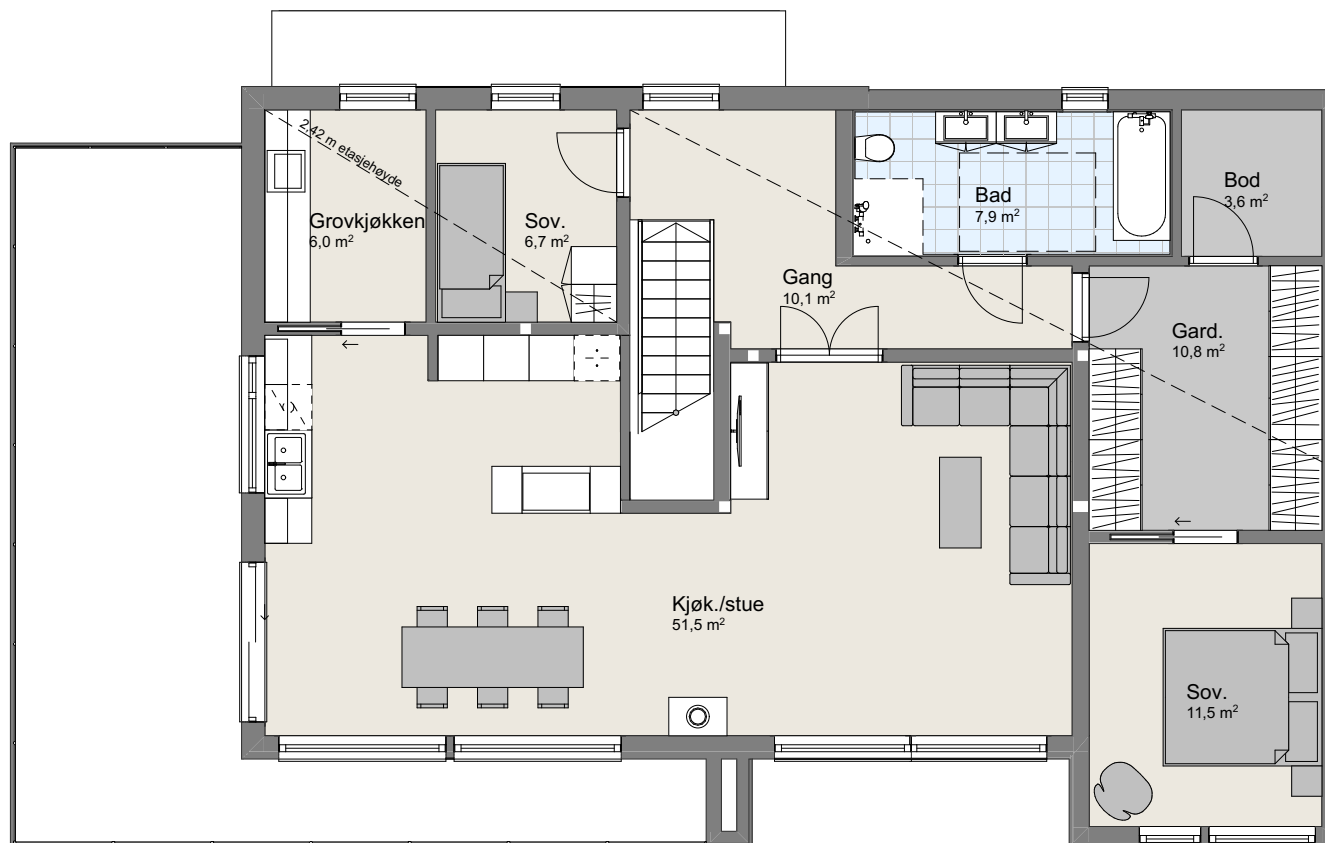


1:100 2. Etasje




1:100 Fasade Sør

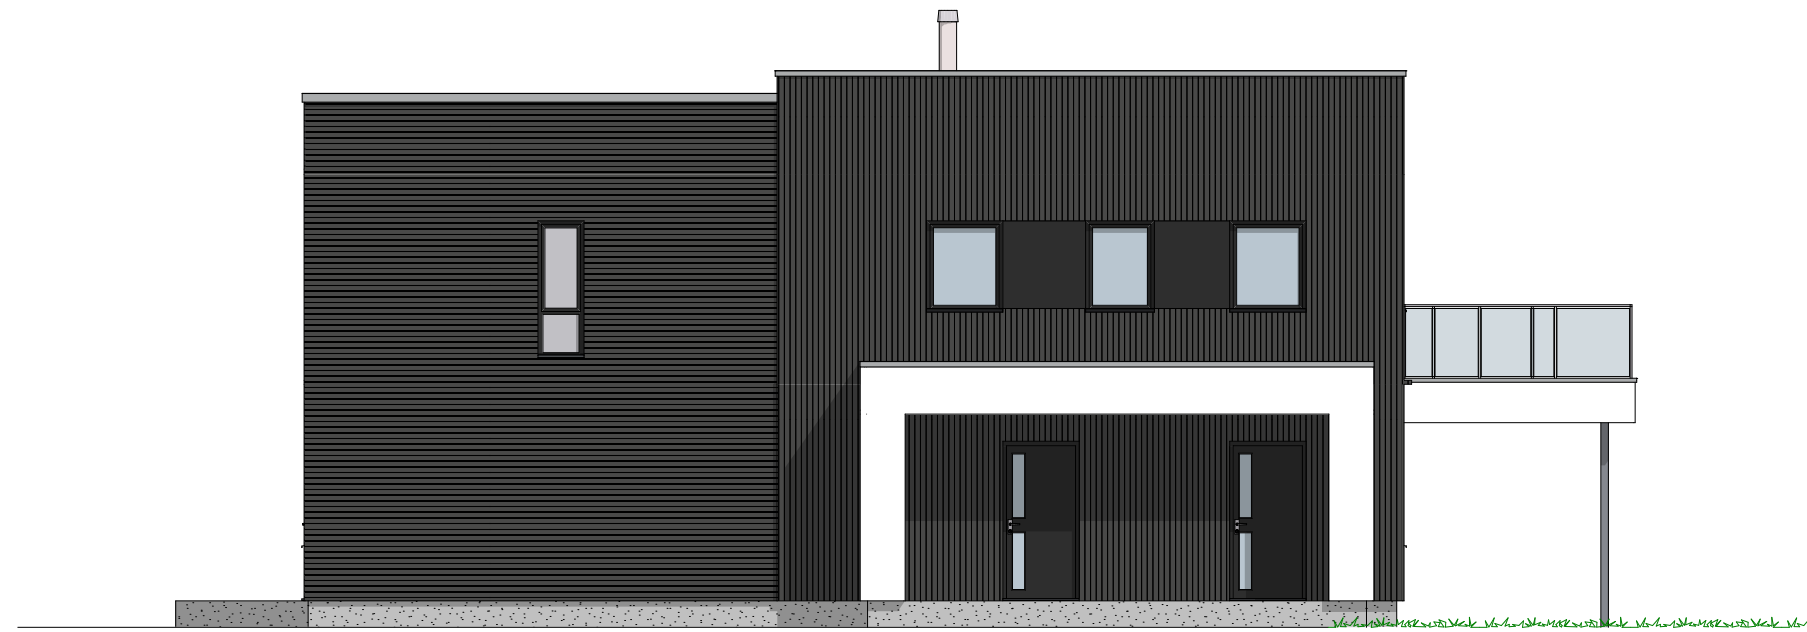

1:100 Fasade Nord

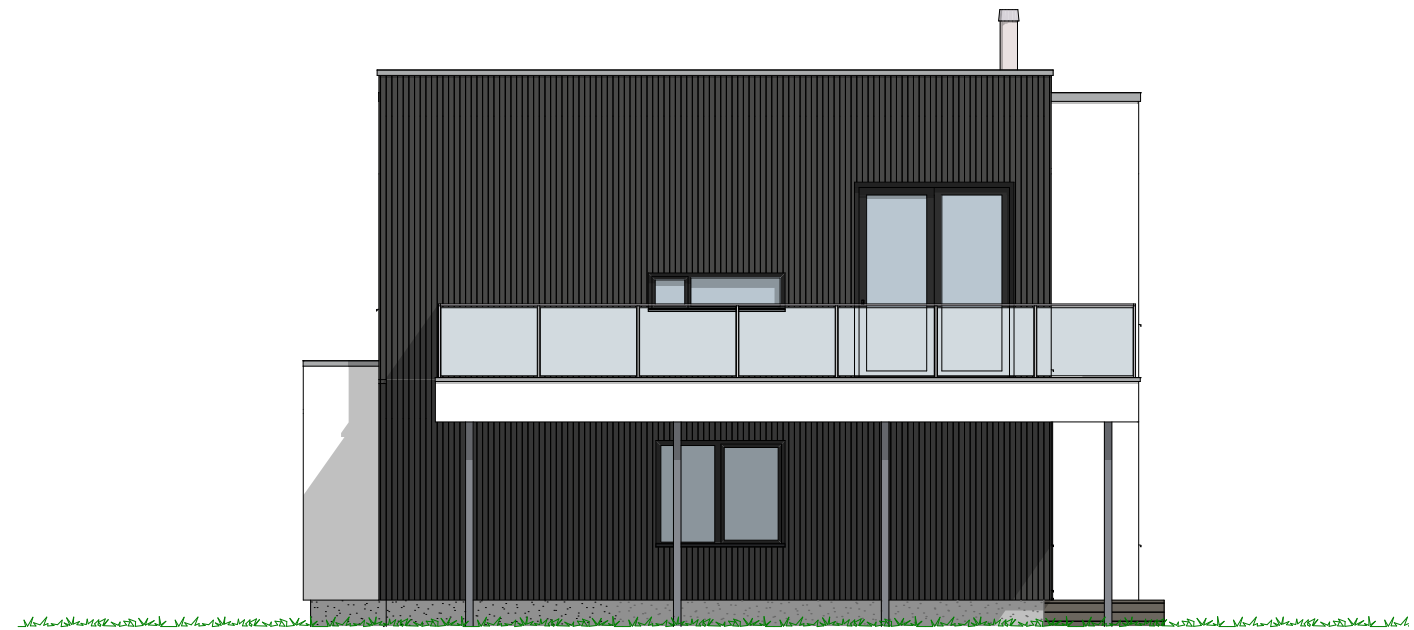

1:100 Fasade Vest

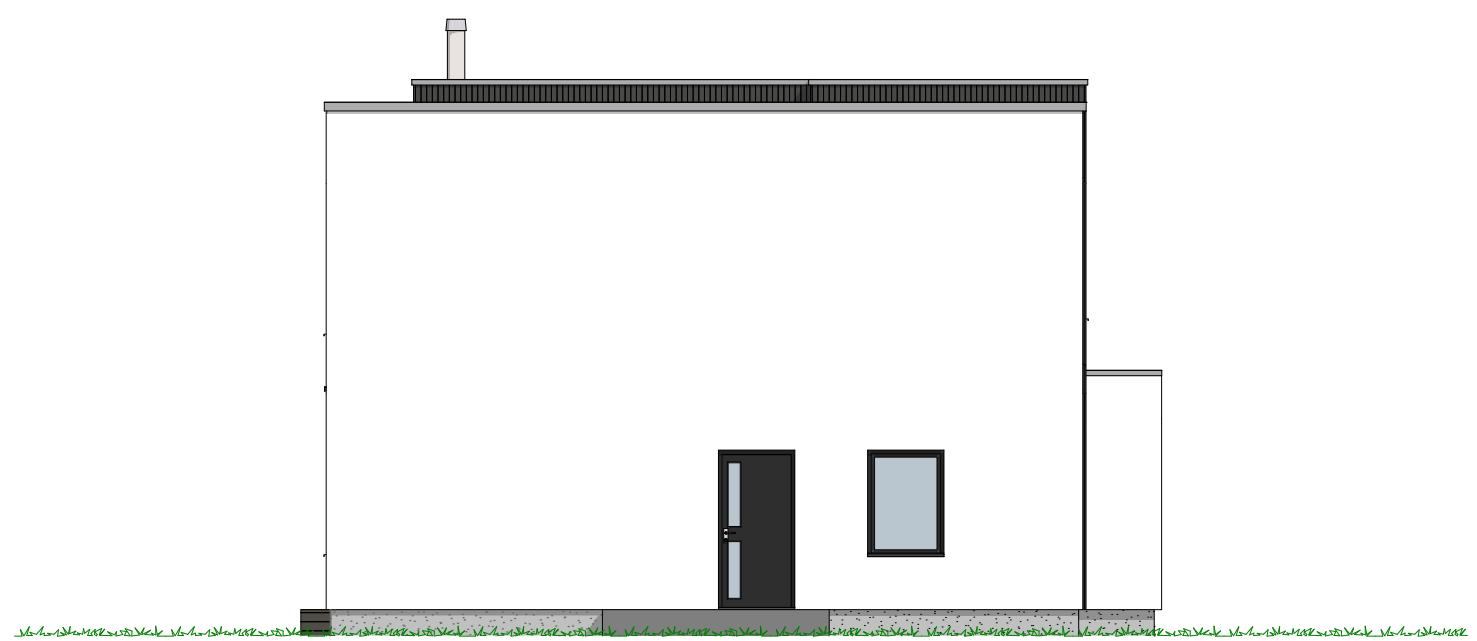

1:100 Fasade Øst