



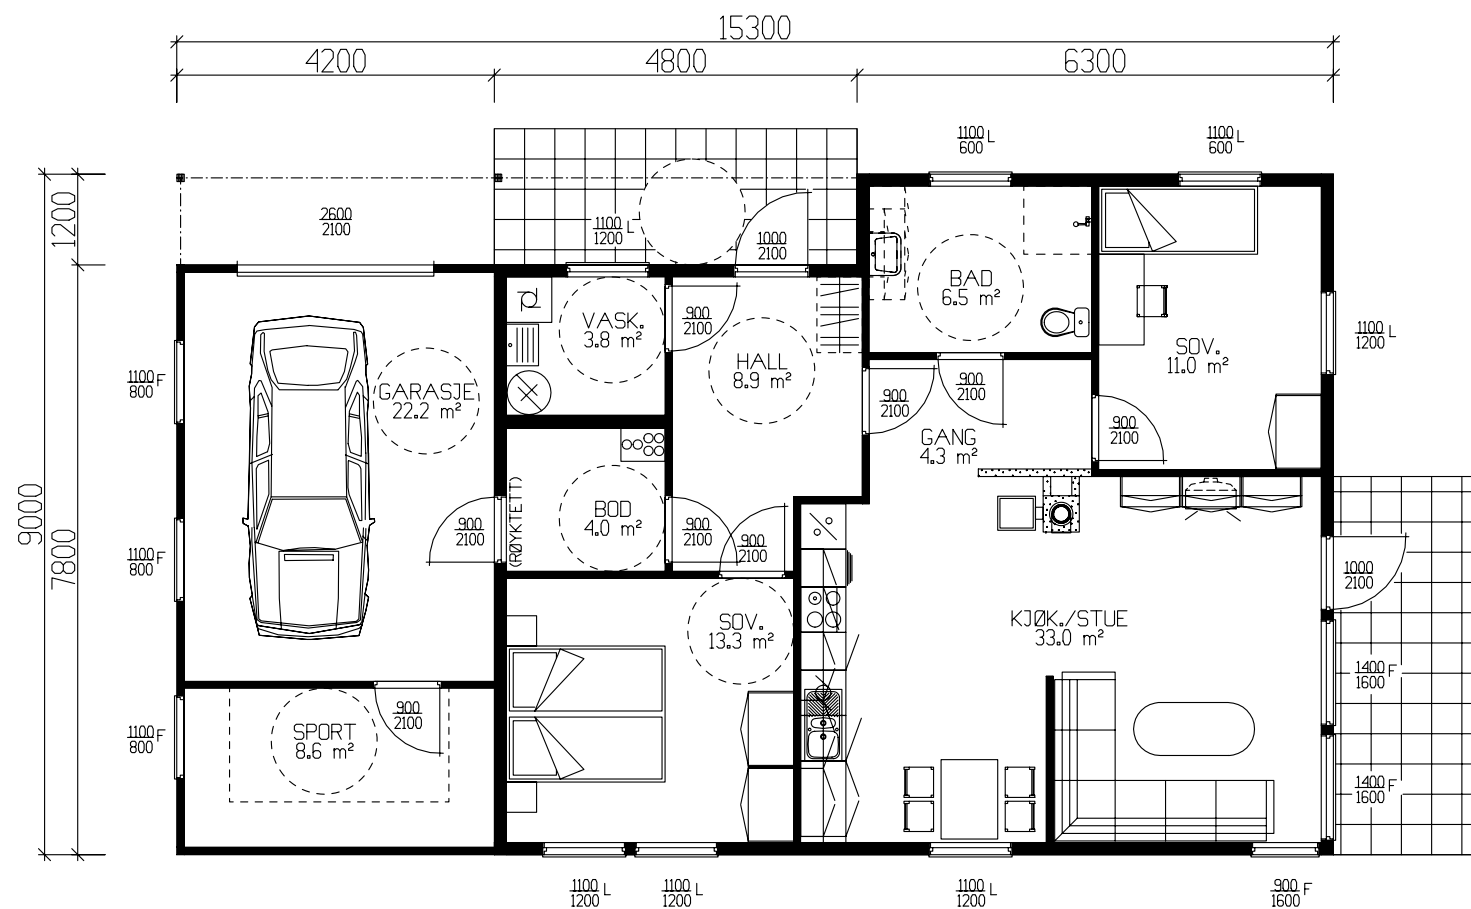


HOVEDPLAN INKL. GARASJE 111.6m² BRA + SPORT 8.6m² BRA.

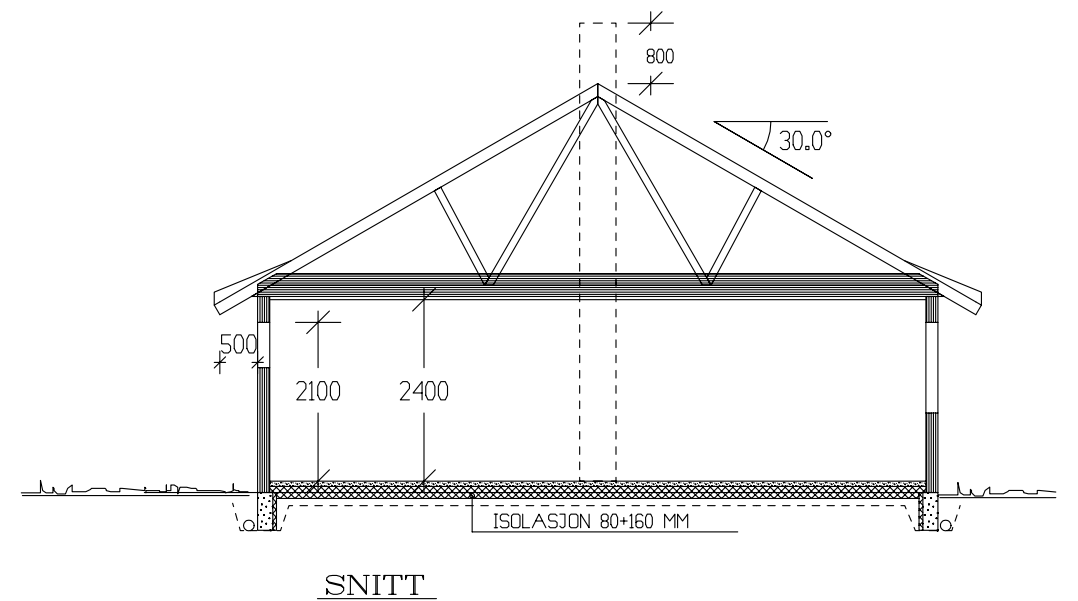


	BRA
Hovedplan	111.60
Utv. bod l. etg.	8.60
Sum 1 m²	120.20

GRUNNFLATE	(M ²)	126.9
BEBYGD AREAL	(M ²)	137.7

Tiltakshaver: Herman Stava					 VestlandsHus
Leverandør: Garvik AS					
Type: SPESIAL		PLAN - SNITT		DATO 23.05.06 sh	
Byggeplassens adresse:			ARKIV NR.	REV.1	TRYGGE HJEM
Rindane				REV.2	
				REV.3	
				SKALA 1 : 100	Tegningsnr. 501
G.nr.	Br.nr.	ER TEGNING KONTROLLERT I H.T. SJEKKLISTER ?		JA	Prosj.nr. 018c
					 DATA DESIGN SYSTEM
VestlandsHusgruppens arkitektkontor – 6018 Alesund – Tlf. 70 17 89 00					
TEGNINGEN MÅ HVERKEN HELT ELLER DELVIS KOPIERES ELLER BENYTTES VED TILTAK SOM VESTLANDSHUS IKKE MEDVIRKER I.					

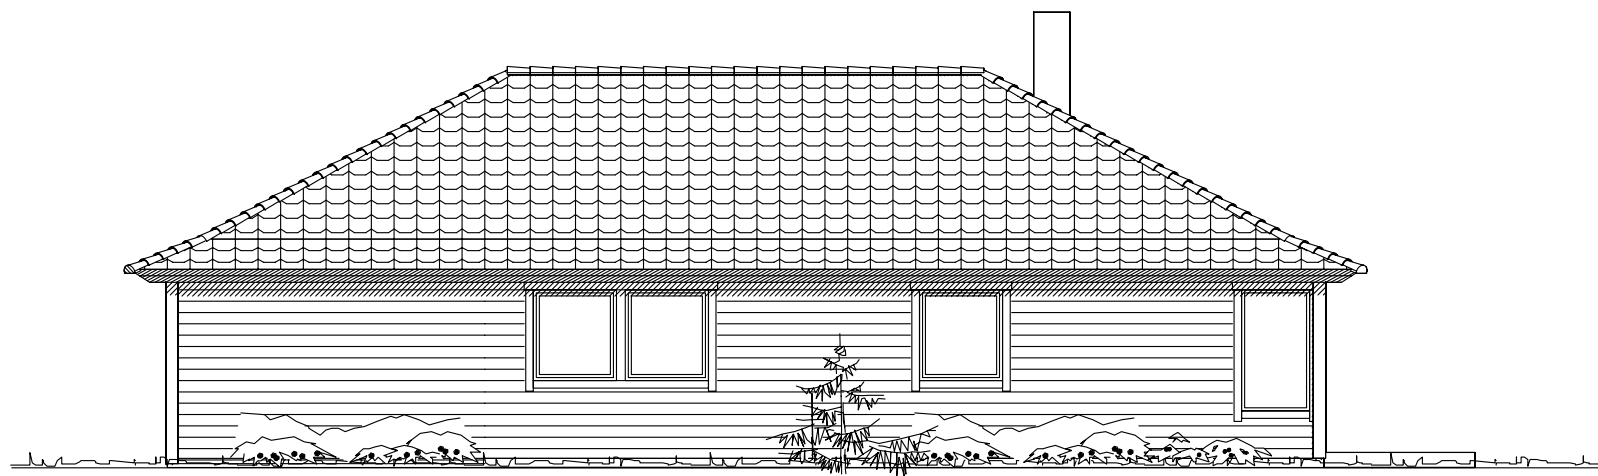


Fasade mot vest

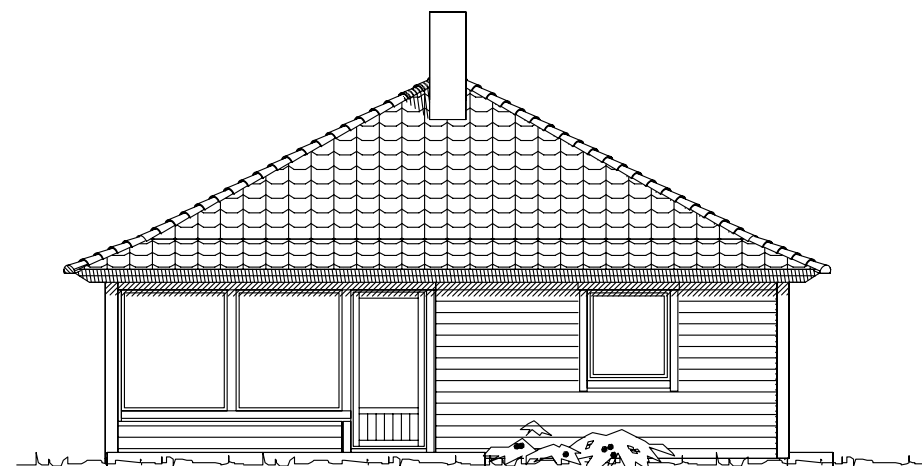

Fasade mot syd



Fasade mot øst

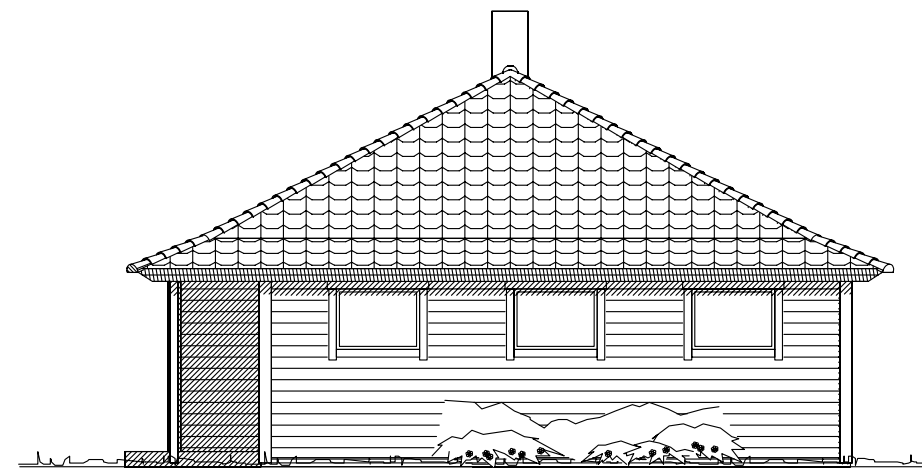

Fasade mot nord

UTFORMING AV TILTAK BEKREFTES FOREVIST:

Nabo.nr.	G.nr.	Br.nr.	Dato	Sign.
Nabo.nr.	G.nr.	Br.nr.	Dato	Sign.
Nabo.nr.	G.nr.	Br.nr.	Dato	Sign.
Nabo.nr.	G.nr.	Br.nr.	Dato	Sign.

Tiltakshaver: Herman Stava				 VestlandsHus
Leverandør: Garvik AS				
Type: SPESIAL		FASADER	DATO 23.05.06 sh	
Byggeplassens adresse:		ARKIV NR.	REV.1	
Rindane			REV.2	TRYGGE HJEM
G.nr.		Br.nr.	ER TEGNING KONTROLLERT I H.T. SJEKKLISTER ?	Tegningsnr. 502
			JA	Pros.jnr. 018c
VestlandsHusgruppens arkitektkontor – 6018 Alesund – Tlf. 70 17 89 00				
TEGNINGEN MÅ HVERKEN HELT ELLER DELVIS KOPIERES ELLER BENYTTES VED TILTAK SOM VESTLANDSHUS IKKE MEDVIRKER I.				