



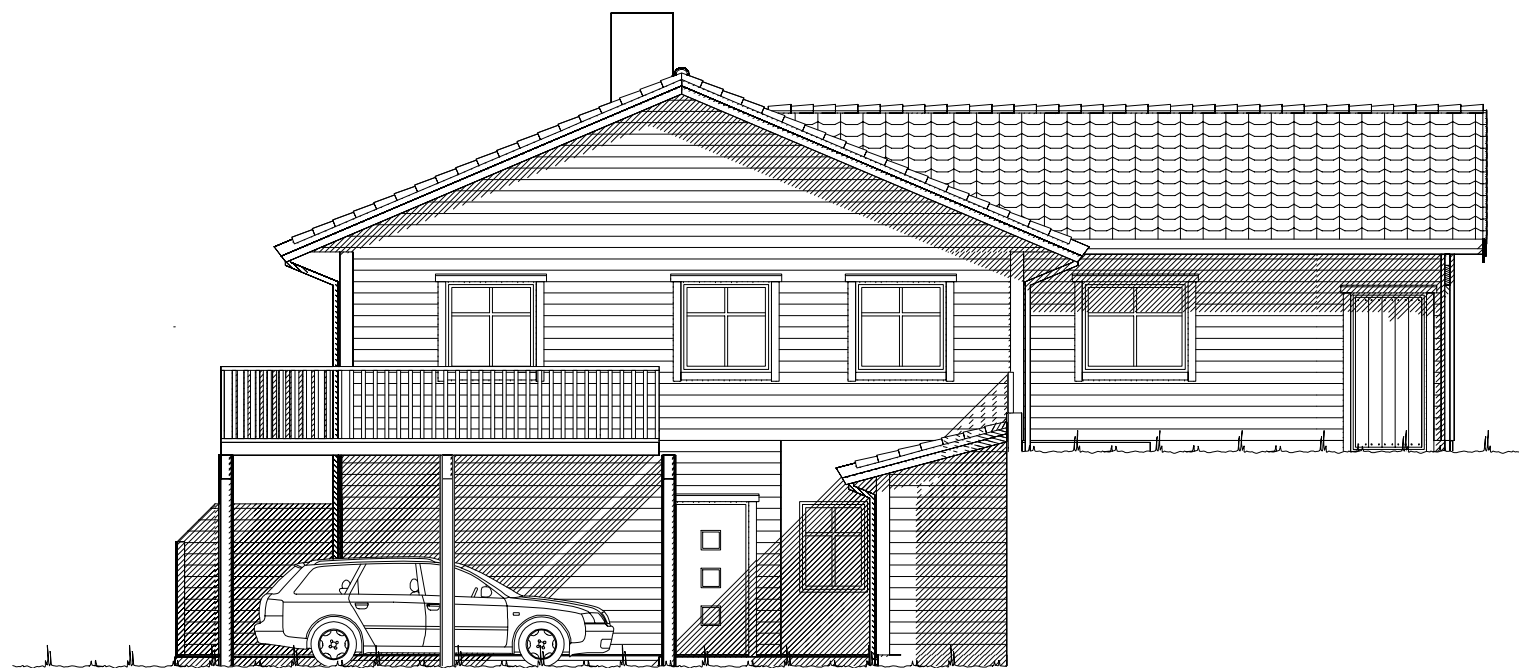

Fasade mot _____.







Fasade mot _____.

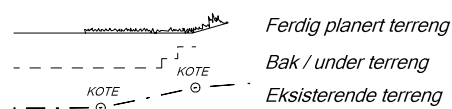

UTFORMING AV TILTAK BEKREFTES FOREVIST:				
Nabo.nr.	G.nr.	Br.nr.	Dato	Sign.
Nabo.nr.	G.nr.	Br.nr.	Dato	Sign.
Nabo.nr.	G.nr.	Br.nr.	Dato	Sign.
Nabo.nr.	G.nr.	Br.nr.	Dato	Sign.

		Tiltakshaver: BTHUS AS		
VESTLANDS HUS		Forhandler: BTHUS AS		
Hustype: Spesial		Fasade 1 og 2		
Byggeplassens adresse:		ARKIV NR.:	DATO 19.12.16 vhh	
Øvre Grimsethmarka T19			REV.1	
G.nr. 153 Br.nr. 4		Er tegning klarert for bestilling, kontrakt og søkning ?	REV.2	
			REV.3	
		Nei	SKALA 1 : 100	
			Tegningsnr. 501	
		DATA DESIGN SYSTEM	Prosj.nr. 817v	
VESTLANDSHUSGRUPPENS ARKITEKTKONTOR - 6018 ÅLESUND - TLF. 70 17 89 00				
TEGNINGEN MÅ HVERKEN HELT ELLER DELVIS KOPIERES ELLER BENYTTES VED TILTAK SOM VESTLANDSHUS IKKE MEDVIRKER I.				

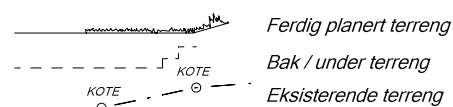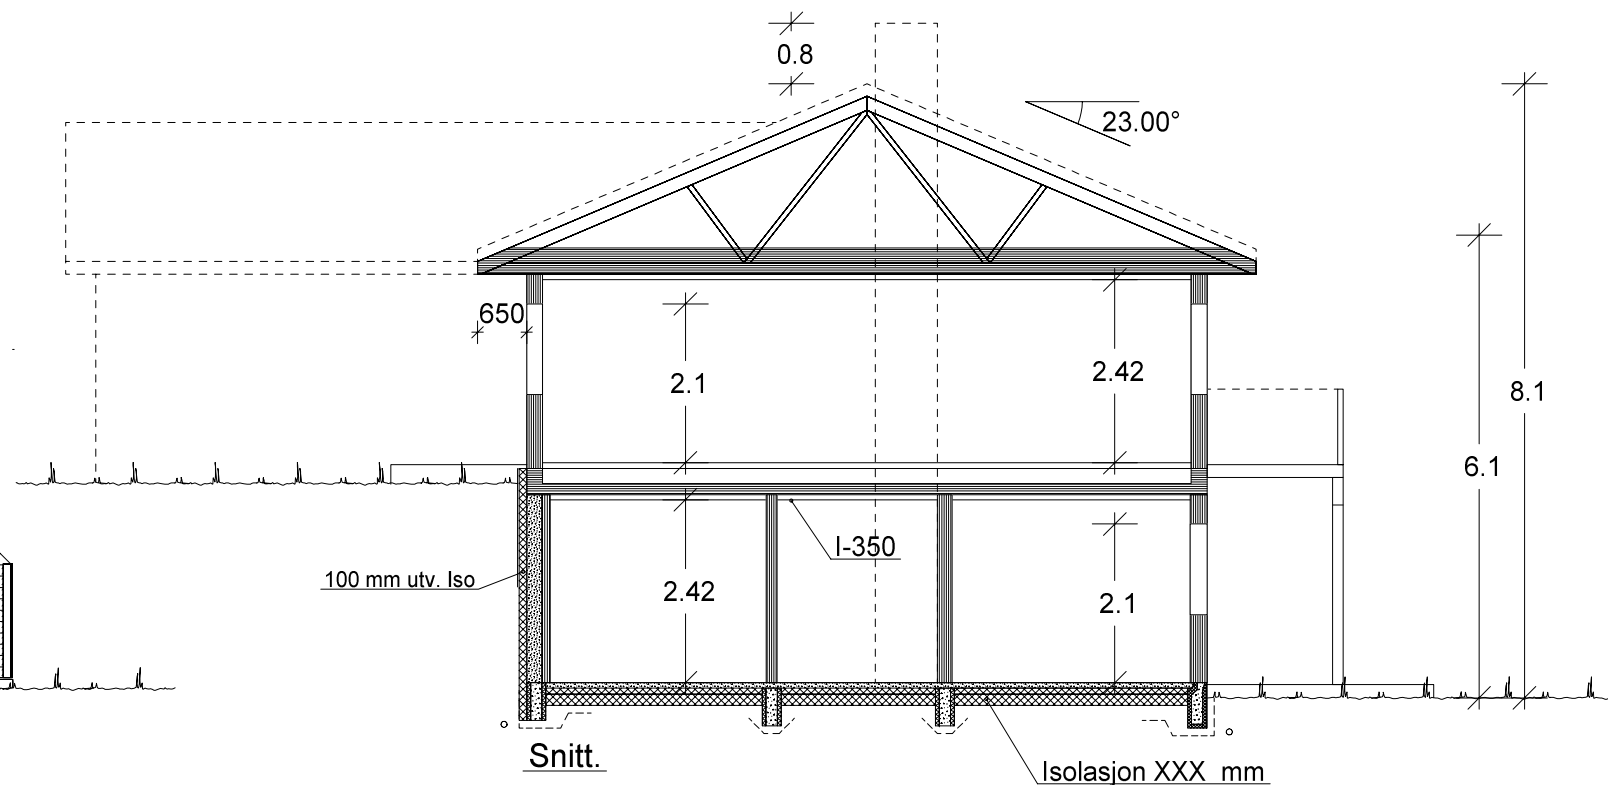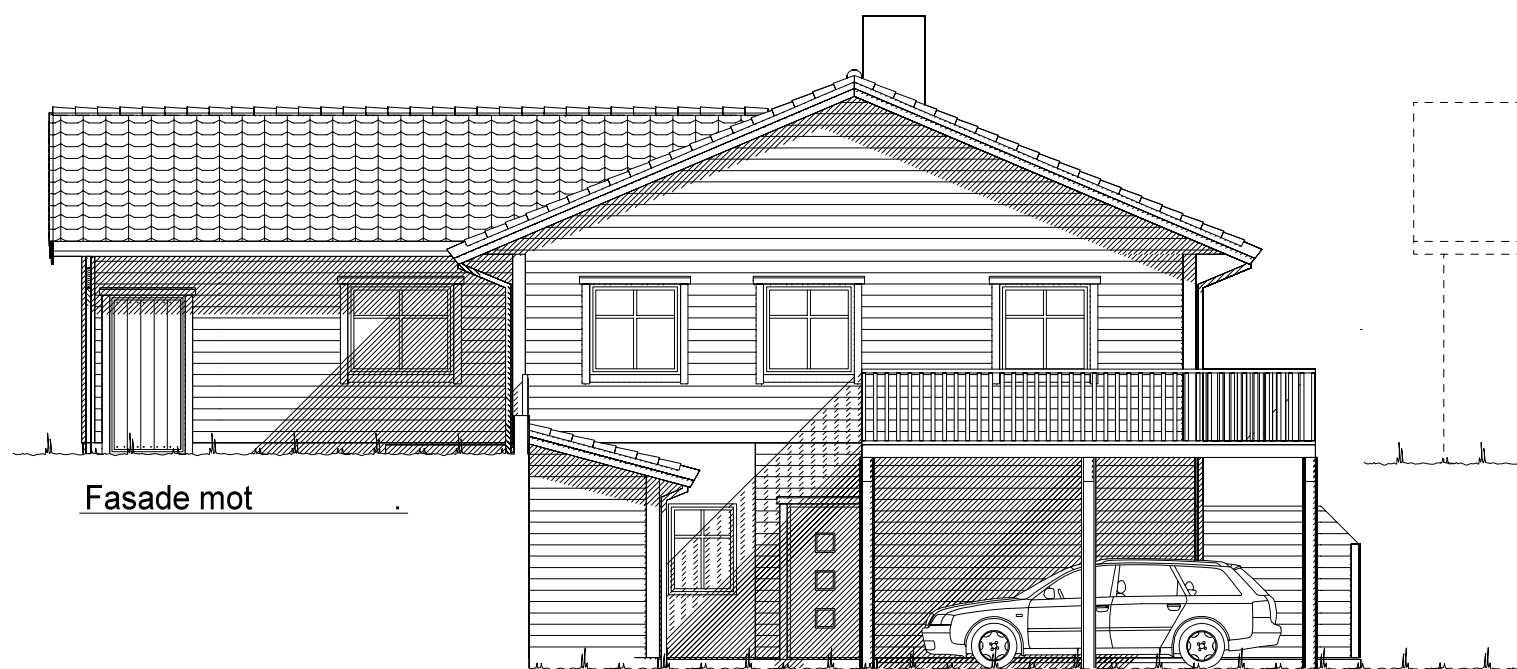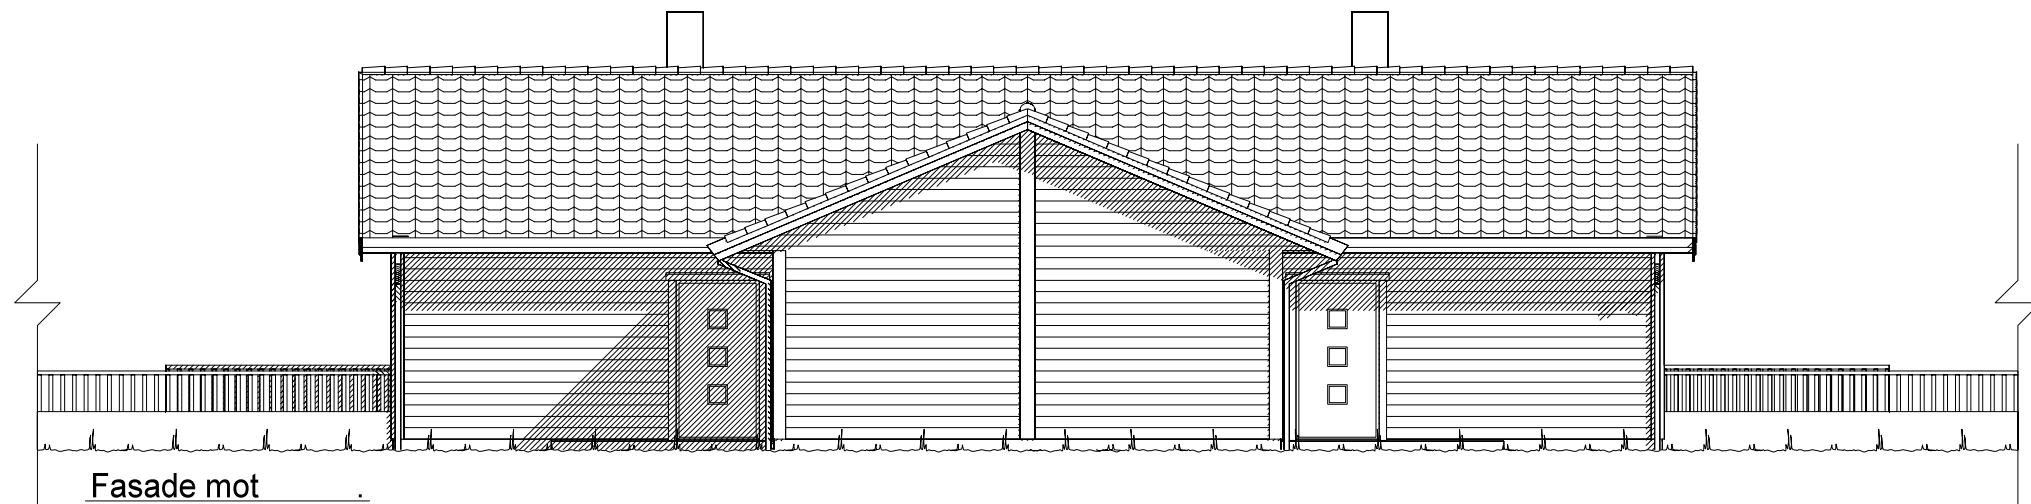

UTFORMING AV TILTAK BEKREFTES FOREVIST:

Nabo.nr.	G.nr.	Br.nr.	Dato	Sign.
Nabo.nr.	G.nr.	Br.nr.	Dato	Sign.
Nabo.nr.	G.nr.	Br.nr.	Dato	Sign.
Nabo.nr.	G.nr.	Br.nr.	Dato	Sign.

VESTLANDS HUS		Tiltakshaver: BTHUS AS	
		Forhandler: BTHUS AS	
Hustype: Spesial		Fasade 3, 4 og snitt	
Byggeplassens adresse: Øvre Grimsethmarka T19		ARKIV NR.:	
G.nr. 153	Br.nr. 4	Er tegning klarert for bestilling, kontrakt og søkning ?	Nei
VESTLANDSHUSGRUPPENS ARKITEKTKONTOR - 6018 ÅLESUND - TLF. 70 17 89 00			
TEGNINGEN MÅ HVERKEN HELT ELLER DELVIS KOPIERES ELLER BENYTTES VED TILTAK SOM VESTLANDSHUS IKKE MEDVIRKER I.			

DATO 19.12.16 vhh	
REV.1	
REV.2	SKALA 1 : 100
REV.3	Tegningsnr. 502
	Prosj.nr. 817v

DATA DESIGN SYSTEM



U. ETG. PLAN: 2x LEILIGHET: 81,0 + 2x SPORT: 5,1 m² BRA

Bygning i:
Risikoklasse 4
Brannklasse 1

Kanaler fra ventilasjonsanlegg, vil i noen tilfeller medføre ekstra veggtykkelser eller "kassing", som får mindre konsekvenser for romløsninger. Dette kan eventuelt justeres noe før igangsetting av bygget.

NB! Ved innhenting av pristilbud av ytterdører og vindu, må forutsetningen i varmetapsberegningen legges til grunn. Her blir det forutsatt en maksimal, gjennomsnittlig U-verdi til ytterdører og vindu for bygget.
Høy prosentandel over 20% vindu og dører, har konsekvenser for byggets isolering.

% vindu- og dørareal er beregnet til: 17 %
Gjennomsnittlig U-verdi er her: 1,0


Prosjekteres etter TEK10 - 24.06.15

(Bygningens totale bruksareal på tomt)					
Arealberegninger i hht. NS 3940	Bruksareal BRA i m²				P-ROM Primære rom
	Pr etasje	Utvendig bod/garasje	Åpent overbygg area og carport	Sum BRA	
U. etg. plan	137.9	10.0	44.6	192.5	127.0
H. etg. plan	165.0	10.2	0.0	175.2	153.9
SUM :	302.9	20.2	44.6	367.7	280.9
BYA :	253.3	0.0	0.0	253.3	
Grunnflate/fotavtrykk :	204.0				

VESTLANDS HUS		Tiltakshaver: BTHUS AS	
		Forhandler: BTHUS AS	
Hustype: Spesial		Plan	
Byggeplassens adresse: Øvre Grimsethmarka T19		ARKIV NR.:	
G.nr. 153	Br.nr. 4	Er tegning klarert for bestilling, kontrakt og søkning ? Nei	
VESTLANDSHUSGRUPPENS ARKITEKTKONTOR - 6018 ÅLESUND - TLF. 70 17 89 00			
TEGNINGEN MÅ HVERKEN HELT ELLER DELVIS KOPIERES ELLER BENYTTES VED TILTAK SOM VESTLANDSHUS IKKE MEDVIRKER I.			

DATO 19.12.16 vhh	
REV.1	
REV.2	
REV.3	
SKALA 1 : 100	
Tegningsnr. 503	
Prosj.nr. 817v	

DATA DESIGN SYSTEM

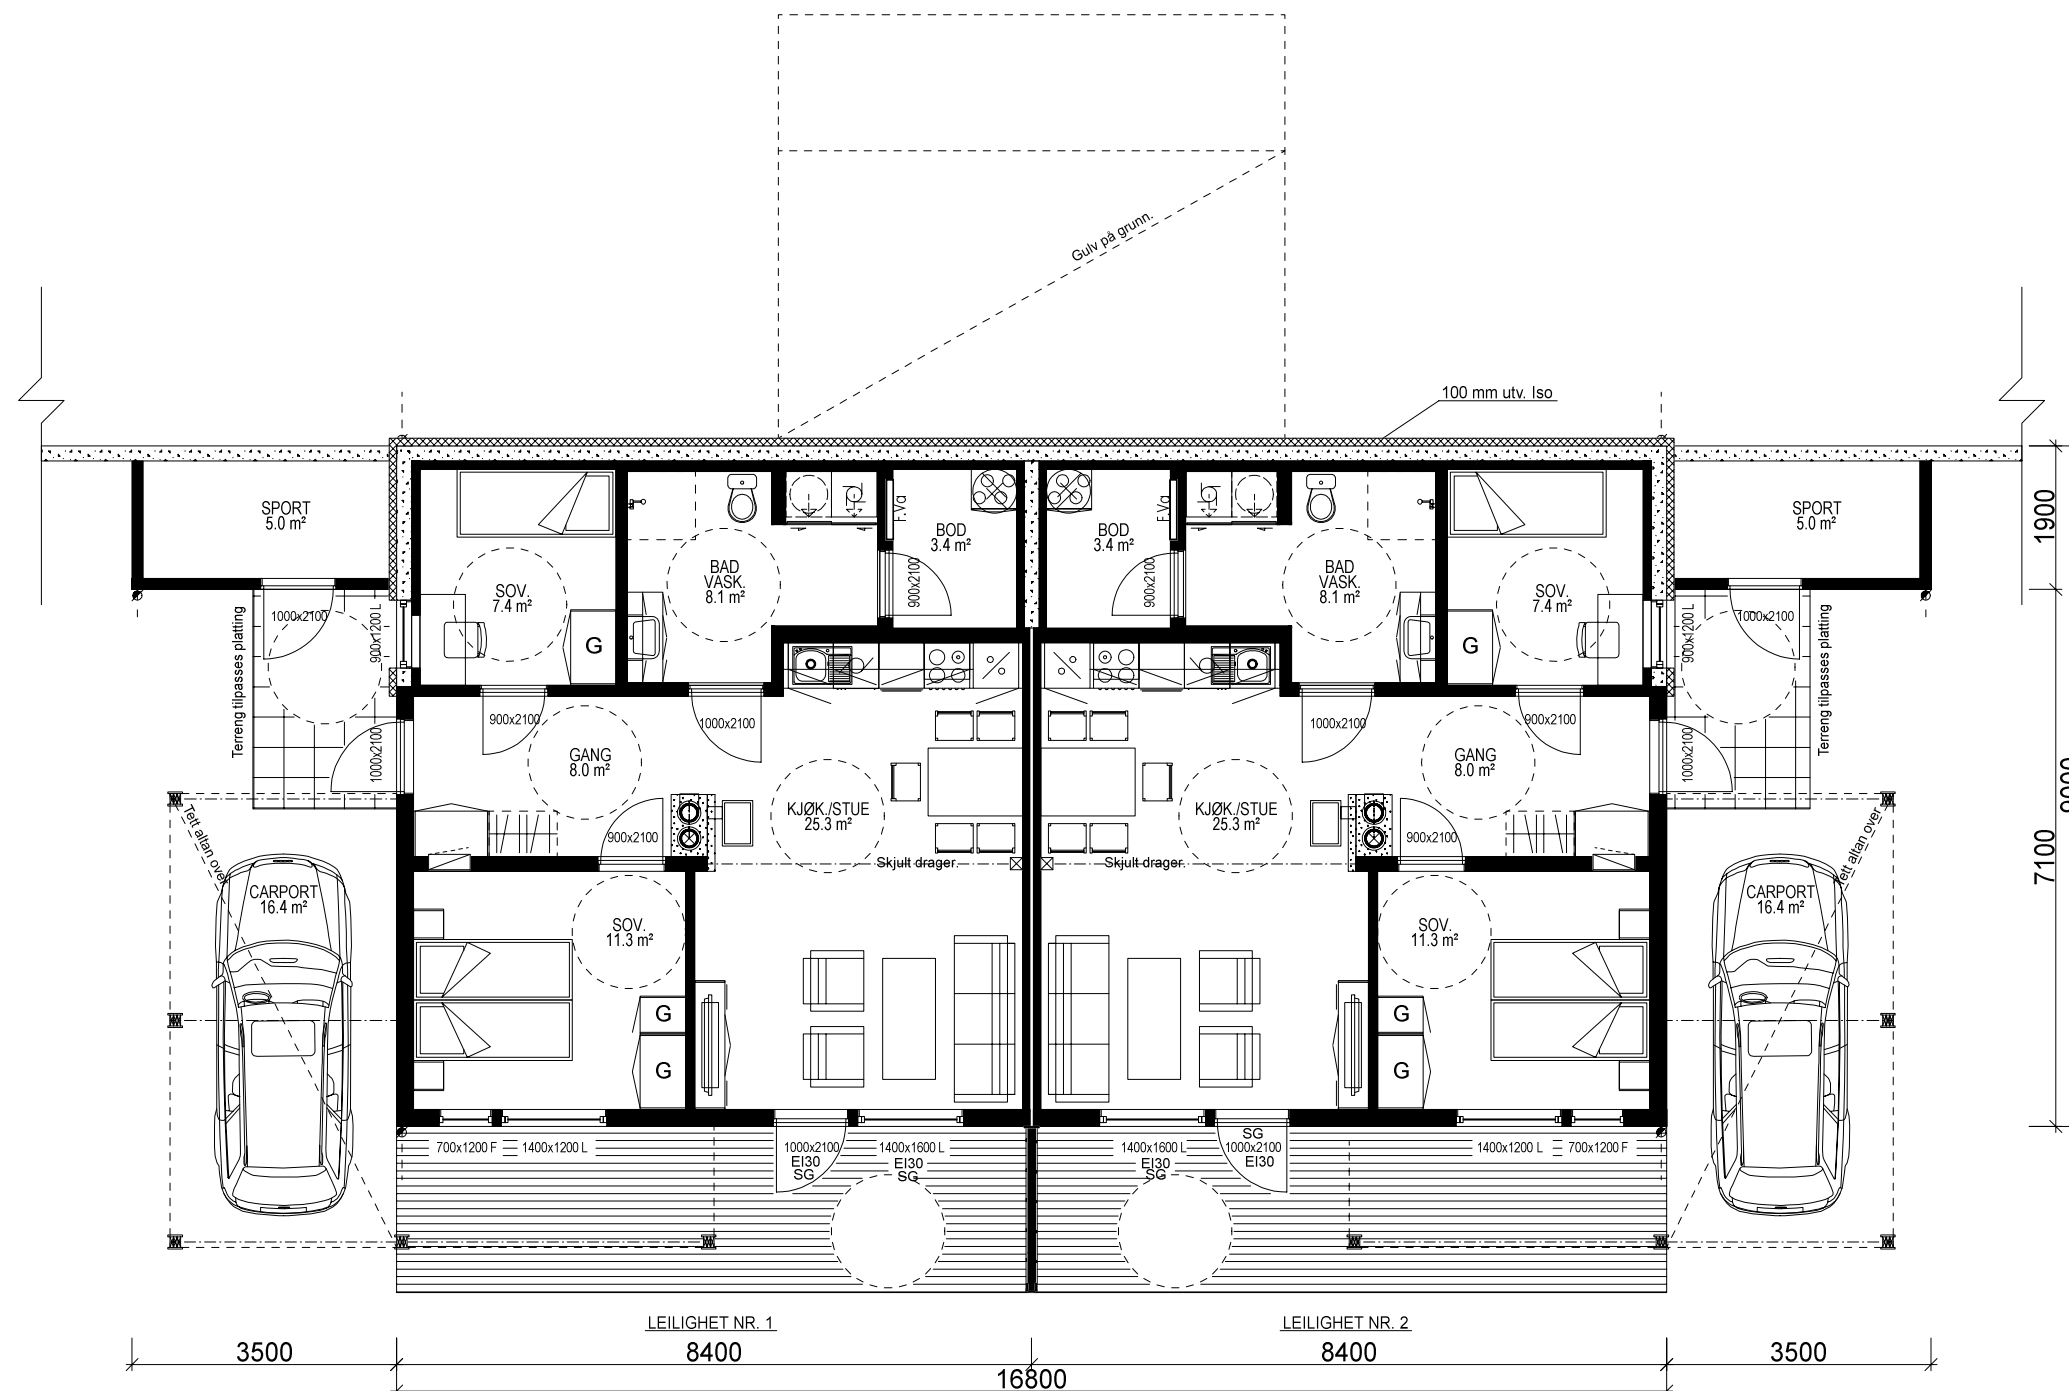

U. ETG. PLAN: 2x LEILIGHET: 67,8 m² + 2x CARPORT: 16,4 m² + 2x SPORT: 5,0 m² BRA

Bruk av personsikkerhetsglass i vindu, er markert på plan med SG

Sportsboder U. ETG. PLAN i frittstående bygg/garasje. SKAL være tilgjengelig og ha trinnfri adkomst. SKAL bygges samtidig som hus.

 VESTLANDS HUS		Tiltakshaver: BTHUS AS	
		Forhandler: BTHUS AS	
Hustype: Spesial		Plan	
Byggeplassens adresse:		ARKIV NR.:	
Øvre Grimsethmarka T19			
G.nr. 153	Br.nr. 4	Er tegning klarert for bestilling, kontrakt og søkning ?	Nei
		 DATA DESIGN SYSTEM	
VESTLANDSHUSGRUPPENS ARKITEKTKONTOR - 6018 ÅLESUND - TLF. 70 17 89 00			
TEGNINGEN MÅ HVERKEN HELT ELLER DELVIS KOPIERES ELLER BENYTTES VED TILTAK SOM VESTLANDSHUS IKKE MEDVIRKER I.			