

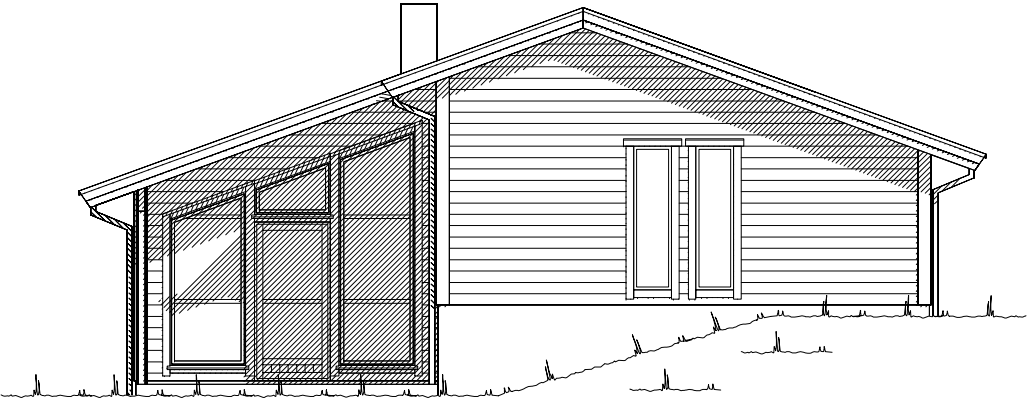


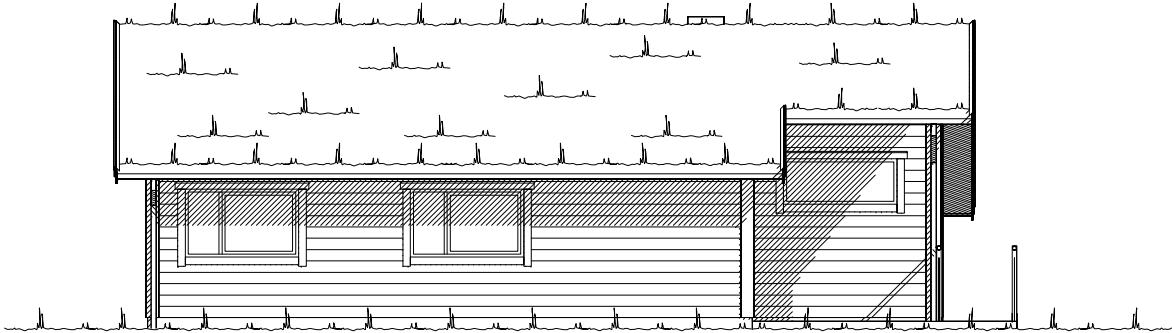

Fasade mot vest.

 


Fasade mot sør.


 Ferdig planert terreng
 Bak / under terreng
 Eksisterende terreng

UTFORMING AV TILTAK BEKREFTES FOREVIST:				
Nabo.nr.	G.nr.	Br.nr.	Dato	Sign.
Nabo.nr.	G.nr.	Br.nr.	Dato	Sign.
Nabo.nr.	G.nr.	Br.nr.	Dato	Sign.
Nabo.nr.	G.nr.	Br.nr.	Dato	Sign.


		Tiltakshaver: Svein Løvik	
		Forhandler: Tradbo AS	
Fritidsbolig: Spesial		Fasade 1 og 2	
Byggeplassens adresse:		ARKIV NR.:	DATO 12.11.12 vhh
Osen, 6629 Torjolvågen, Tingvoll			REV.1
			REV.2
			REV.3
G.nr. 38	Br.nr. 59	Er tegning klarert for bestilling, kontrakt og søkning ?	Nei
		 DATA DESIGN SYSTEM	TRYGGE HJEM
			SKALA 1 : 100
			Tegningsnr. 501
			Prosj.nr. 298v
VESTLANDSHUSGRUPPENS ARKITEKTKONTOR - 6018 ÅLESUND - TLF. 70 17 89 00			
TEGNINGEN MÅ HVERKEN HELT ELLER DELVIS KOPIERES ELLER BENYTTES VED TILTAK SOM VESTLANDSHUS IKKE MEDVIRKER I.			

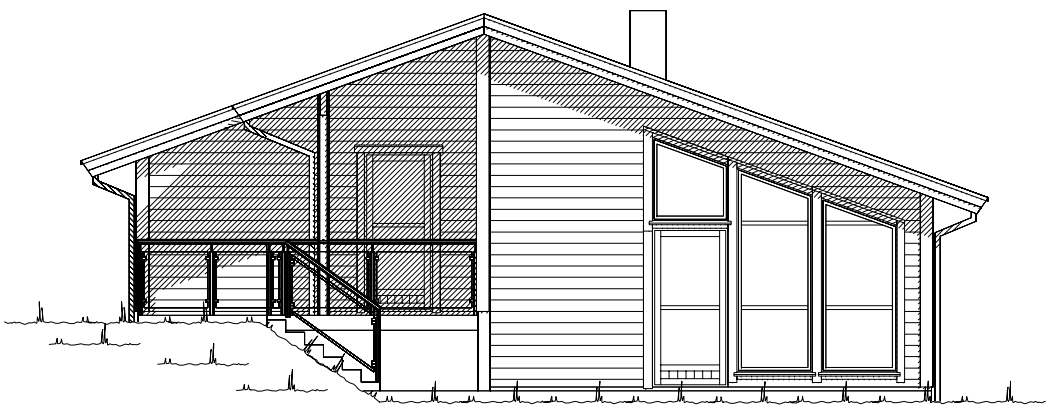

Fasade mot øst.

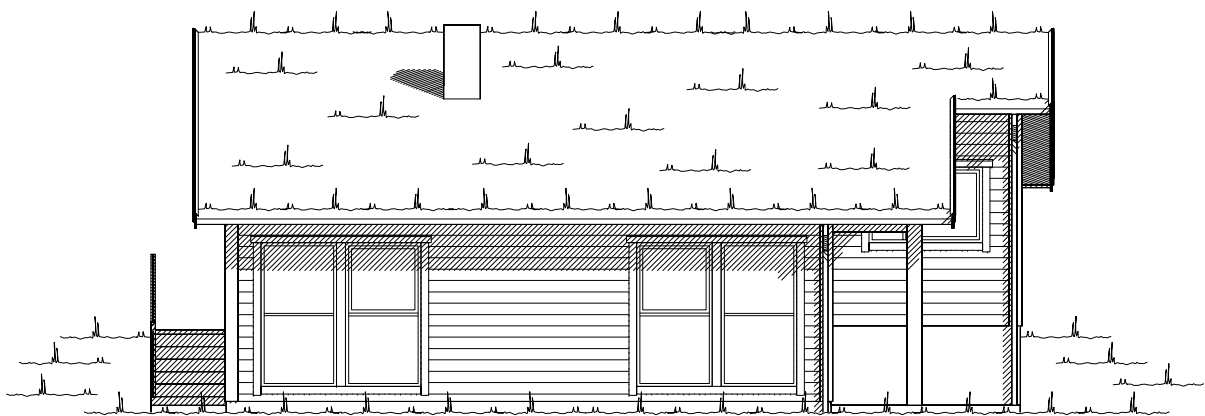

Fasade mot nord.

  Ferdig planert terreng
 Bak / under terreng
 Eksisterende terreng

UTFORMING AV TILTAK BEKREFTES FOREVIST:				
Nabo.nr.	G.nr.	Br.nr.	Dato	Sign.
Nabo.nr.	G.nr.	Br.nr.	Dato	Sign.
Nabo.nr.	G.nr.	Br.nr.	Dato	Sign.
Nabo.nr.	G.nr.	Br.nr.	Dato	Sign.


		Tiltakshaver: Svein Løvik	
VESTLANDS HUS		Forhandler: Tradbo AS	
Fritidsbolig: Spesial		Fasade 3 og 4	
Byggeplassens adresse:		ARKIV NR.:	DATO 12.11.12 vhh
Osen, 6629 Torjolvågen, Tingvoll			REV.1
			REV.2
			REV.3
G.nr. 38	Br.nr. 59	Er tegning klarert for bestilling, kontrakt og søkning ?	Nei
			 DATA DESIGN SYSTEM
VESTLANDSHUSGRUPPENS ARKITEKTKONTOR - 6018 ÅLESUND - TLF. 70 17 89 00			
TEGNINGEN MÅ HVERKEN HELT ELLER DELVIS KOPIERES ELLER BENYTTES VED TILTAK SOM VESTLANDSHUS IKKE MEDVIRKER I.			




HOVEDPLAN: 82,4 m² BRA

Arealberegninger i hht. NS 3940	Bruksareal BRA i m²			P-ROM
	Pr etasje	Åpent over- bygg areal og carport	Sum BRA	Primære rom
H. etg. plan	82.4	5.9	88.3	78.8
SUM :	82.4	5.9	88.3	78.8
BYA :	99.0	0.0	99.0	
Grunnflate/ fotavtrykk :	89.0			

VESTLANDS HUS		Tiltakshaver: Svein Løvik	
		Forhandler: Tradbo AS	
Fritidsbolig: Spesial		Plan	DATO 12.11.12 vhh
Byggeplassens adresse:		ARKIV NR.:	TRYGGE HJEM
Osen, 6629 Torjolvågen, Tingvoll			SKALA 1 : 100
G.nr. 38	Br.nr. 59	Er tegning klarert for bestilling, kontrakt og søkning ?	Tegningsnr. 503
		Nei	Prosj.nr. 298v
DATA DESIGN SYSTEM			
VESTLANDSHUSGRUPPENS ARKITEKTKONTOR - 6018 ÅLESUND - TLF. 70 17 89 00			
TEGNINGEN MÅ HVERKEN HELT ELLER DELVIS KOPIERES ELLER BENYTTES VED TILTAK SOM VESTLANDSHUS IKKE MEDVIRKER I.			

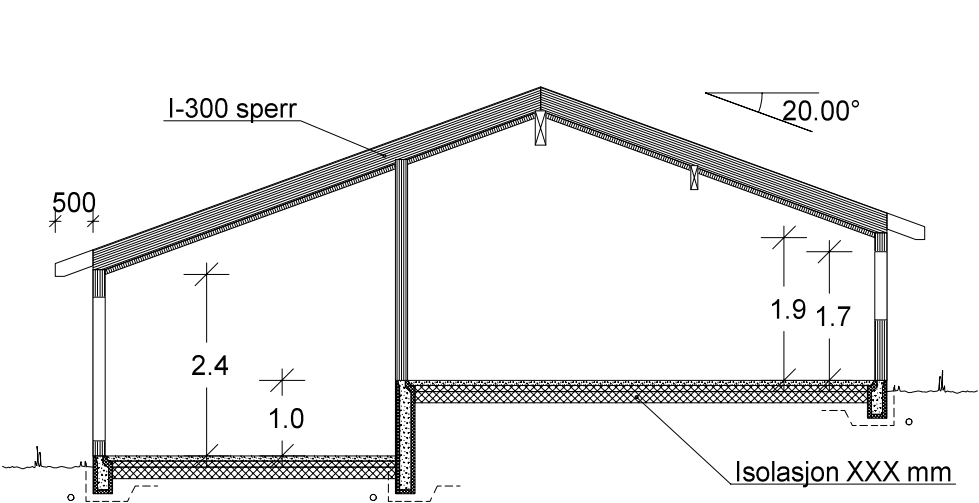

Snitt stue/sov

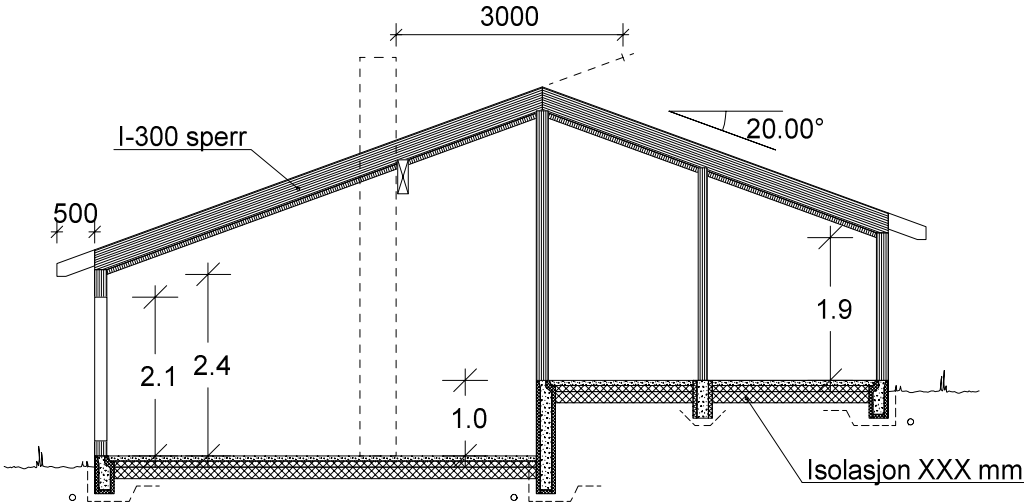

Snitt kjøkken/gang

		Tiltakshaver: Svein Løvik	
VESTLANDS HUS		Forhandler: Tradbo AS	
Fritidsbolig: Spesial		Snitt	
Byggeplassens adresse:		ARKIV NR.:	
Osen, 6629 Torjulvågen, Tingvoll			
G.nr.	Br.nr.	Er tegning klarert for bestilling, kontrakt og søkning ?	Nei
38	59		
DATO 12.11.12 vhh		TRYGGE HJEM	
REV.1		SKALA 1 : 100	
REV.2		Tegningsnr. 504	
REV.3		Prosj.nr. 298v	
 DATA DESIGN SYSTEM			
VESTLANDSHUSGRUPPENS ARKITEKTKONTOR - 6018 ÅLESUND - TLF. 70 17 89 00			
TEGNINGEN MÅ HVERKEN HELT ELLER DELVIS KOPIERES ELLER BENYTTES VED TILTAK SOM VESTLANDSHUS IKKE MEDVIRKER I.			