

# Prosjekttegninger

Tiltakshaver : Per Syversen  
Gårds- og bruksnummer : 93/31

Forhandler : Hbolig AS



Tegningene leveres av :

  
**VESTLANDS HUS**  
Arkitekter


Tiltakshaver Per Syversen  
Forhandler Hbolig AS

#Adresse


VESTLANDSHUS ARKITEKTER AS - 6018 ÅLESUND - TLF 70178900

TEGNINGEN MÅ HVERKEN HELT ELLER DELVIS KOPIERES ELLER BENYTTES VED TILTAK SOM VESTLANDSHUS IKKE MEDVIRKER I

Tegningsnr.: 601  
Gnr./Bnr.: 93/31  
Prosjektnr.: 210047  
Dato: 04.03.2021

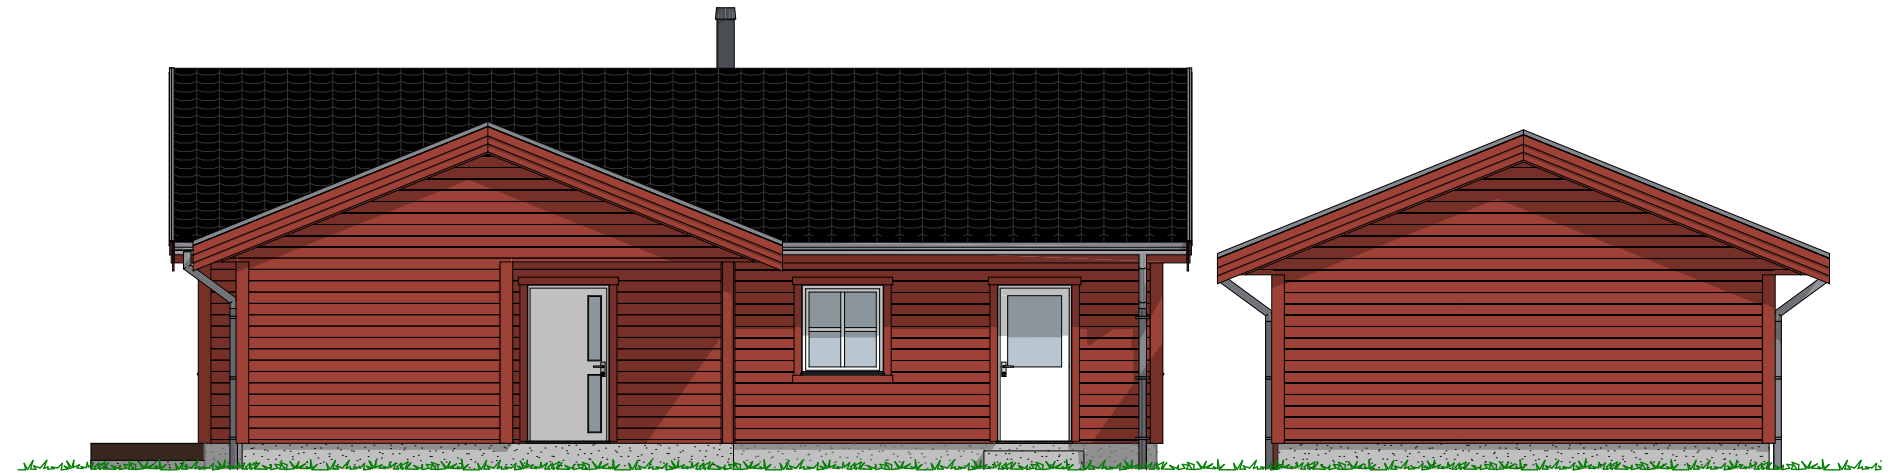

1:100 Fasade Øst

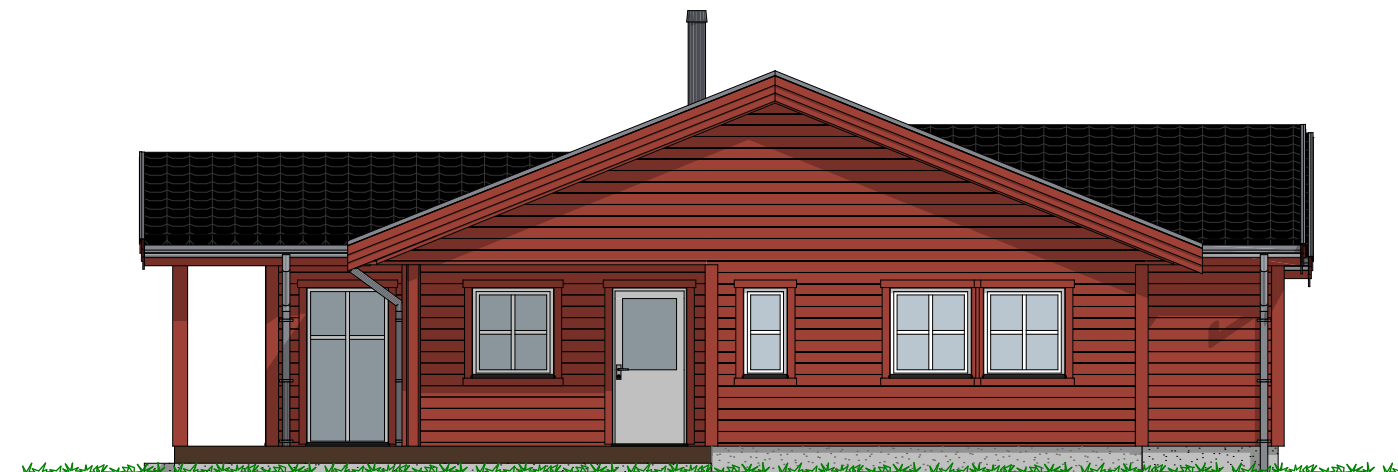

1:100 Fasade Sør


Tiltakshaver Per Syversen  
Forhandler Hbolig AS

#Adresse


VESTLANDSHUS ARKITEKTER AS - 6018 ÅLESUND - TLF 70178900

TEGNINGEN MÅ HVERKEN HELT ELLER DELVIS KOPIERES ELLER BENYTTES VED TILTAK SOM VESTLANDSHUS IKKE MEDVIRKER I

Tegningsnr.: 602  
Gnr./Bnr.: 93/31  
Prosjektnr.: 210047  
Dato: 04.03.2021

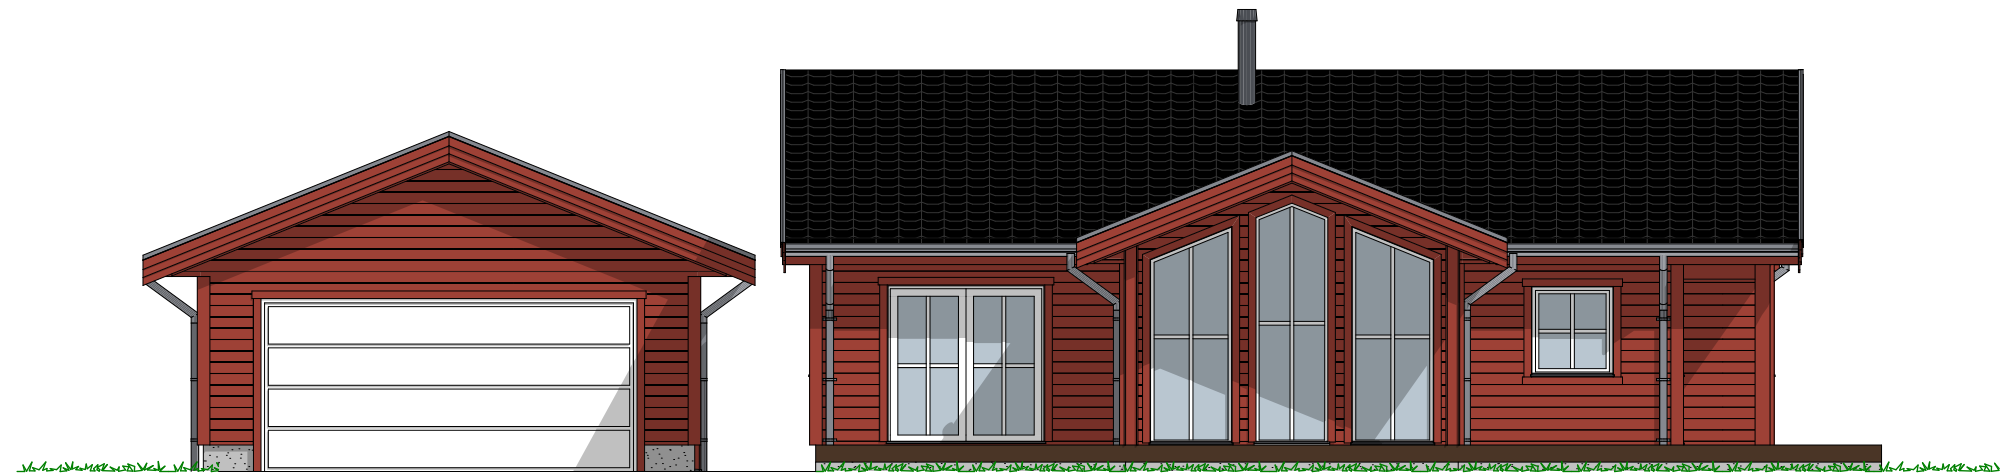

1:100 Fasade Vest

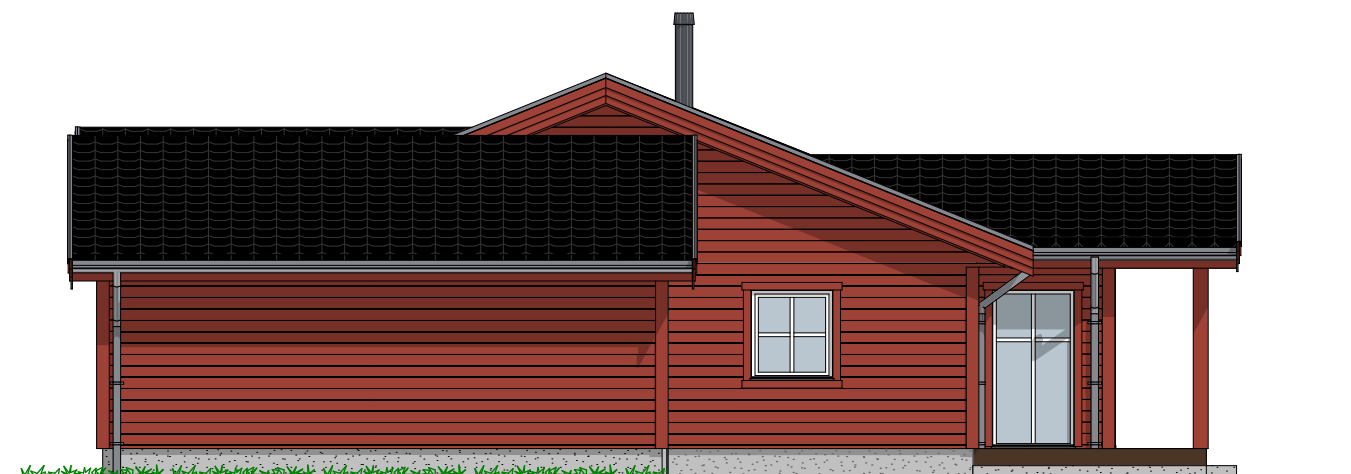

1:100 Fasade Nord

| P-ROM |       |                      |
|-------|-------|----------------------|
|       | H-etg | 115,5                |
|       |       | 115,5 m <sup>2</sup> |

Tiltakshaver Per Syversen  
 Forhandler Hbolig AS  
 #Adresse

Tegningsnr.: 604  
 Gnr./Bnr.: 93/31  
 Prosjektnr.: 210047  
 Dato: 04.03.2021

VESTLANDSHUS ARKITEKTER AS - 6018 ÅLESUND - TLF 70178900

TEGNINGEN MÅ HVERKEN HELT ELLER DELVIS KOPIERES ELLER BENYTTES VED TILTAK SOM VESTLANDSHUS IKKE MEDVIRKER I

