


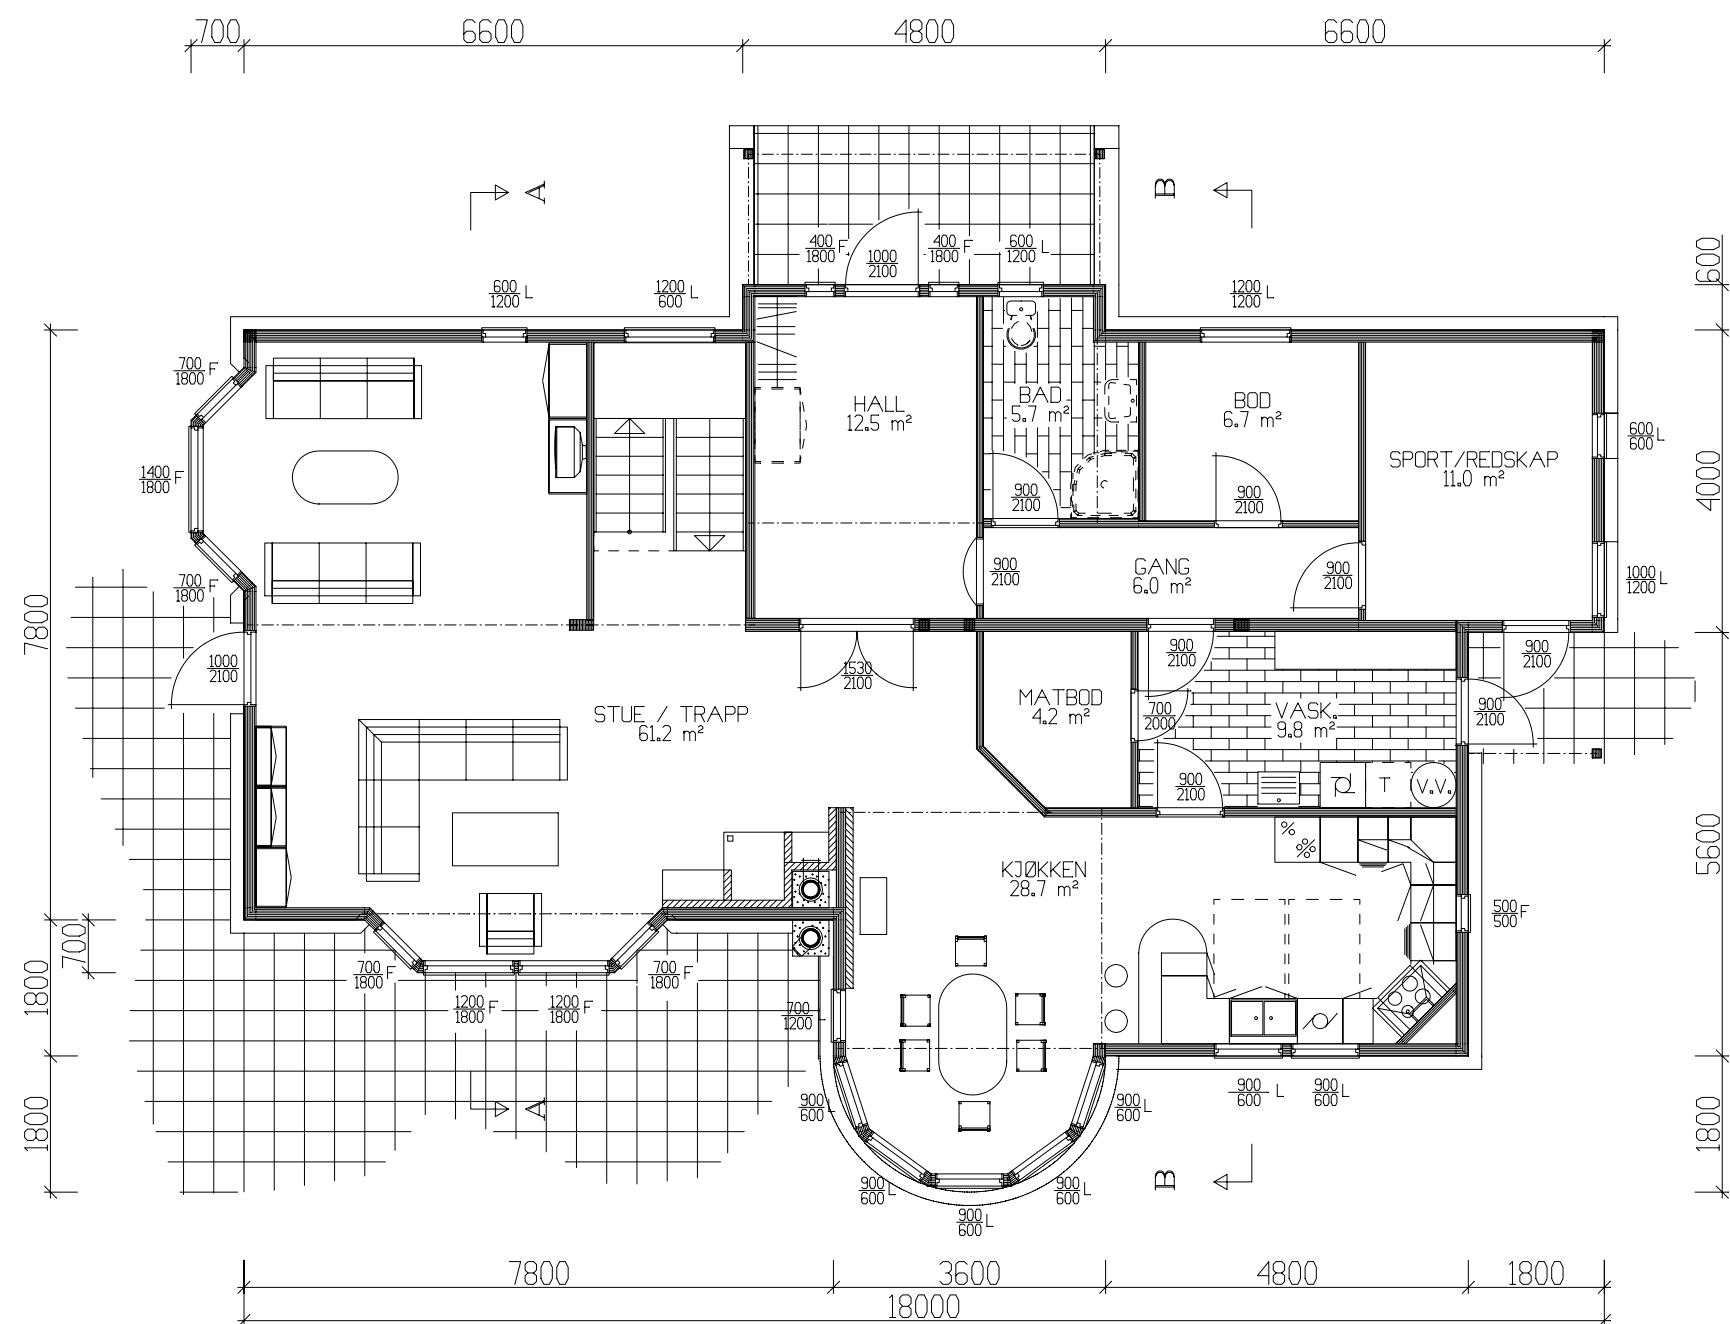

HOVEDPLAN 150.8m² BRA

	BRA
Hovedplan	150.80
Loftspan	101.30
Sum 1 m²	252.10

GRUNNFLATE	(M ²)	168.2
BEBYGD AREAL	(M ²)	179.0

Tiltakshaver:				 Vestlandshus	
Leverandør:					
HUSTYPE: 75+		HOVEDPLAN	DATO 01.09.01 OPV		
Byggeplassens adresse:			REV.1		
			REV.2		
G.nr.		Br.nr.	ER TEGNING KONTROLLERT I H.T. SJEKKLISTER ?	JA	TEGNINGS NR. 501
VestlandsHusgruppens arkitektkontor – 6018 Alesund – Tlf. 70 17 89 00					PROSJ.NR. 327H
TEGNINGEN MA HVERKEN HELT ELLER DELVIS KOPIERES ELLER BENYTTES VED TILTAK SOM VESTLANDSHUS IKKE MEDVIRKER I.					