

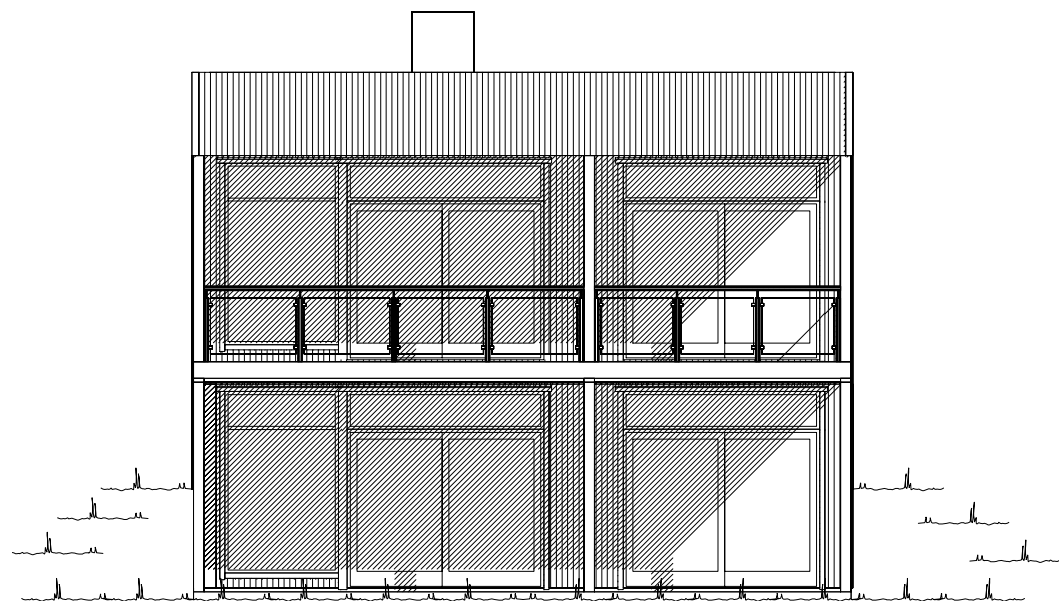


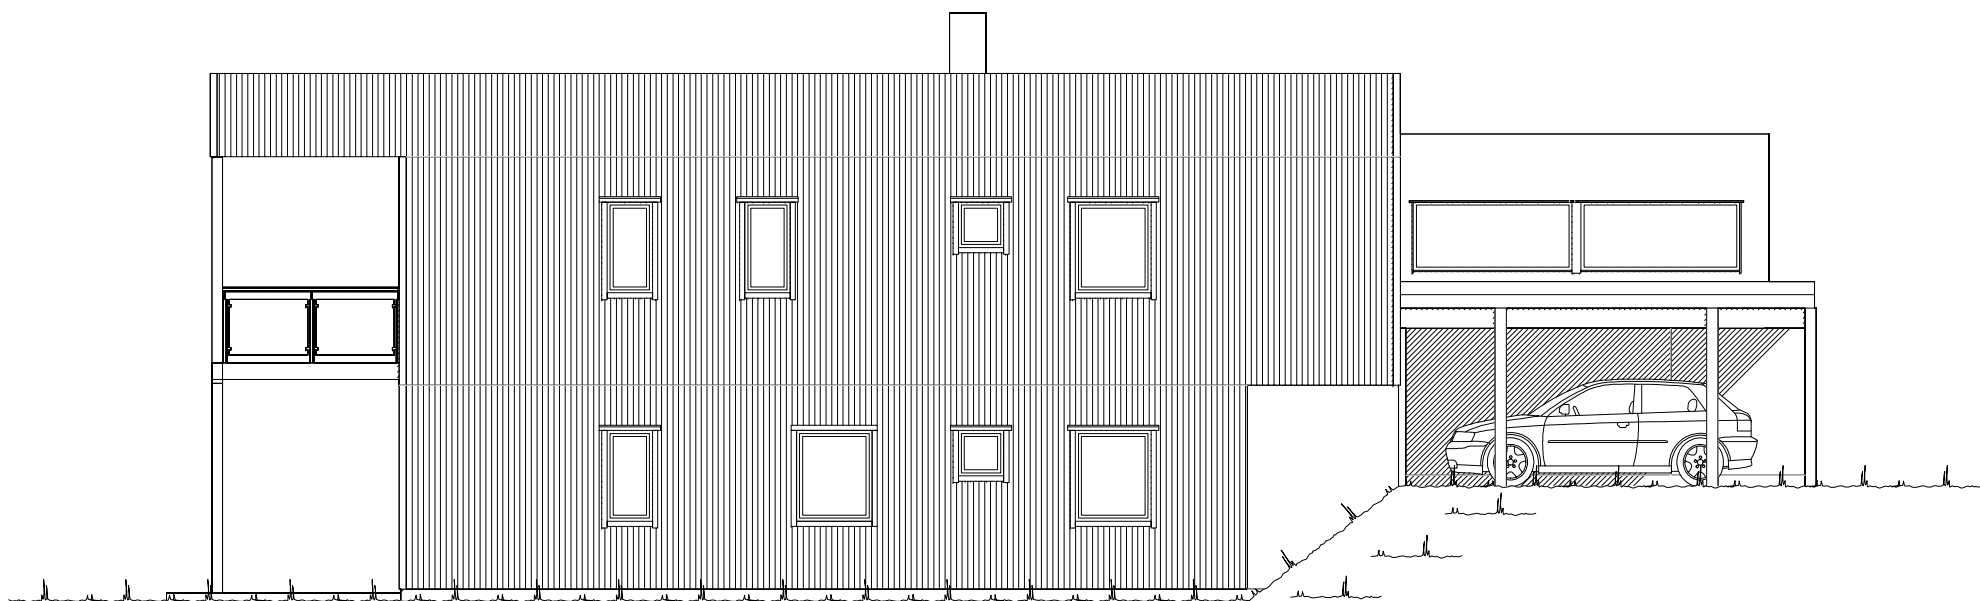

Fasade mot _____.

 

Fasade mot _____.


 Ferdig planert terreng
 Bak / under terreng
 Eksisterende terreng

UTFORMING AV TILTAK BEKREFTES FOREVIST:				
Nabo.nr.	G.nr.	Br.nr.	Dato	Sign.
Nabo.nr.	G.nr.	Br.nr.	Dato	Sign.
Nabo.nr.	G.nr.	Br.nr.	Dato	Sign.
Nabo.nr.	G.nr.	Br.nr.	Dato	Sign.


		Tiltakshaver: Olaf Dønnum	
		Forhandler: Gusterud Bygg AS	
Hustype: Spesial		Fasade 1 og 2	
Byggeplassens adresse: Eidsvoll		ARKIV NR.:	
G.nr. 17	Br.nr. 1	Er tegning klarert for bestilling, kontrakt og søkning ?	Ja
VESTLANDSHUSGRUPPENS ARKITEKTKONTOR - 6018 ÅLESUND - TLF. 70 17 89 00			
TEGNINGEN MÅ HVERKEN HELT ELLER DELVIS KOPIERES ELLER BENYTTES VED TILTAK SOM VESTLANDSHUS IKKE MEDVIRKER I.			

DATO 24.05.13 sk	TRYGGE HJEM
REV.1 18.06.13 sk	
REV.2 27.06.13 vhh	SKALA 1 : 100
REV.3	Tegningsnr. 501
	Prosj.nr. 729s


 DATA DESIGN SYSTEM

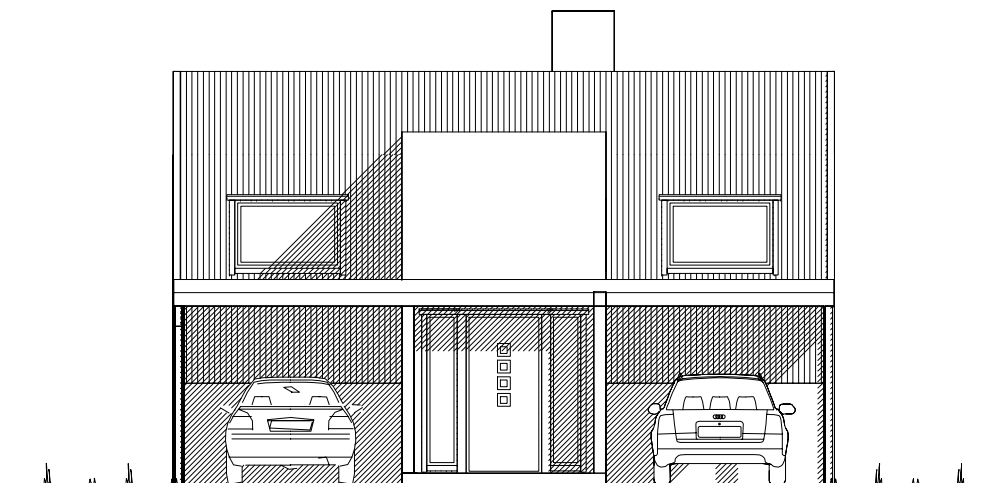

Fasade mot _____.

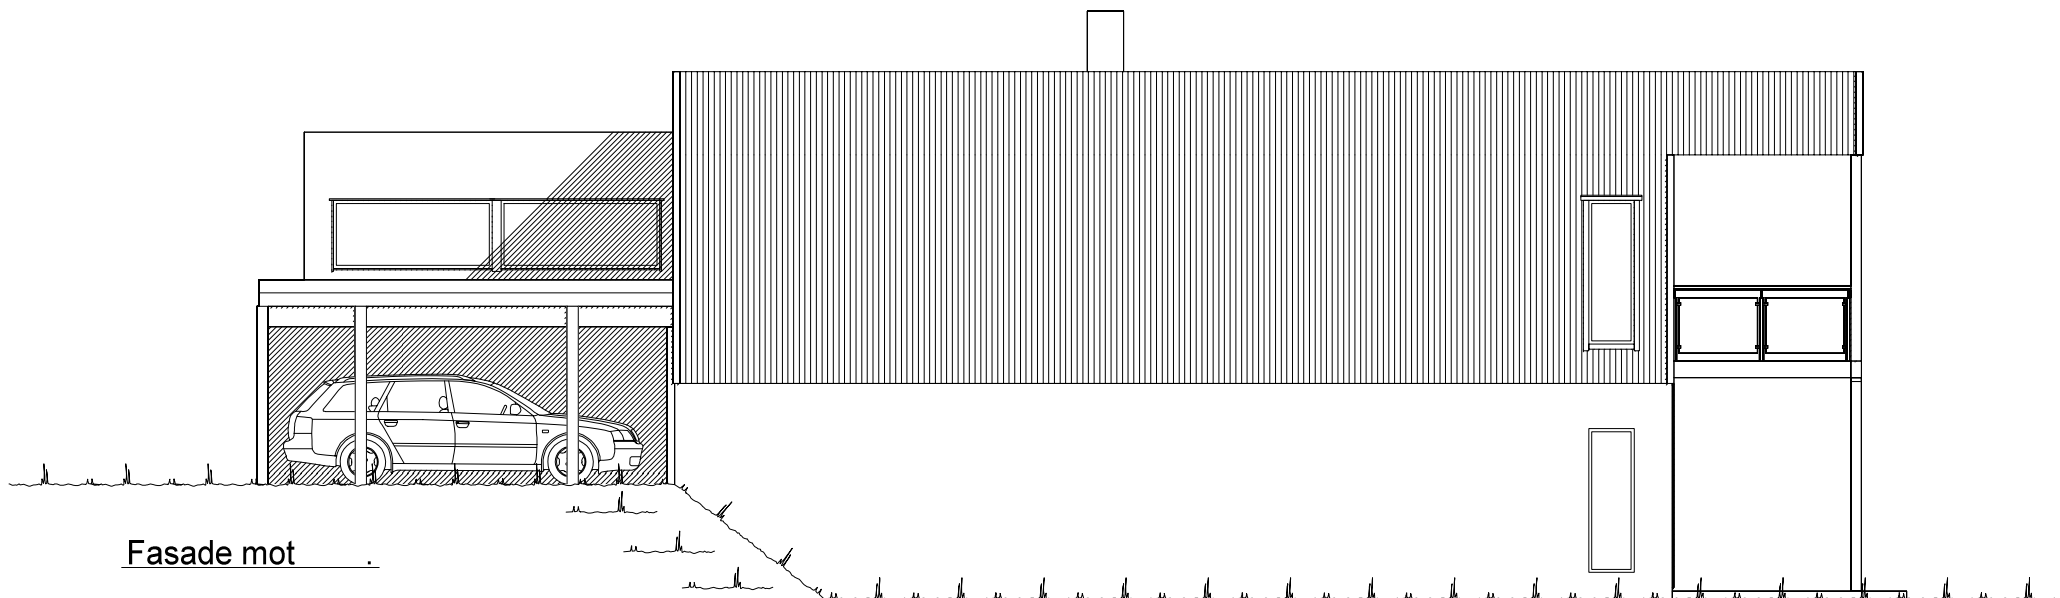

Fasade mot _____.

 
 Ferdig planert terreng
 Bak / under terreng
 Eksisterende terreng

UTFORMING AV TILTAK BEKREFTES FOREVIST:				
Nabo.nr.	G.nr.	Br.nr.	Dato	Sign.
Nabo.nr.	G.nr.	Br.nr.	Dato	Sign.
Nabo.nr.	G.nr.	Br.nr.	Dato	Sign.
Nabo.nr.	G.nr.	Br.nr.	Dato	Sign.

		Tiltakshaver: Olaf Dønnum	
		Forhandler: Gusterud Bygg AS	
Hustype: Spesial		Fasade 3 og 4	
Byggeplassens adresse: Eidsvoll		ARKIV NR.:	
G.nr. 17	Br.nr. 1	Er tegning klarert for bestilling, kontrakt og søkning ?	Ja
VESTLANDSHUSGRUPPENS ARKITEKTKONTOR - 6018 ÅLESUND - TLF. 70 17 89 00			
TEGNINGEN MÅ HVERKEN HELT ELLER DELVIS KOPIERES ELLER BENYTTES VED TILTAK SOM VESTLANDSHUS IKKE MEDVIRKER I.			

DATO 24.05.13 sk	TRYGGE HJEM
REV.1 18.06.13 sk	
REV.2 27.06.13 vhh	SKALA 1 : 100
REV.3	Tegningsnr. 502
	Prosj.nr. 729s

 DATA DESIGN SYSTEM

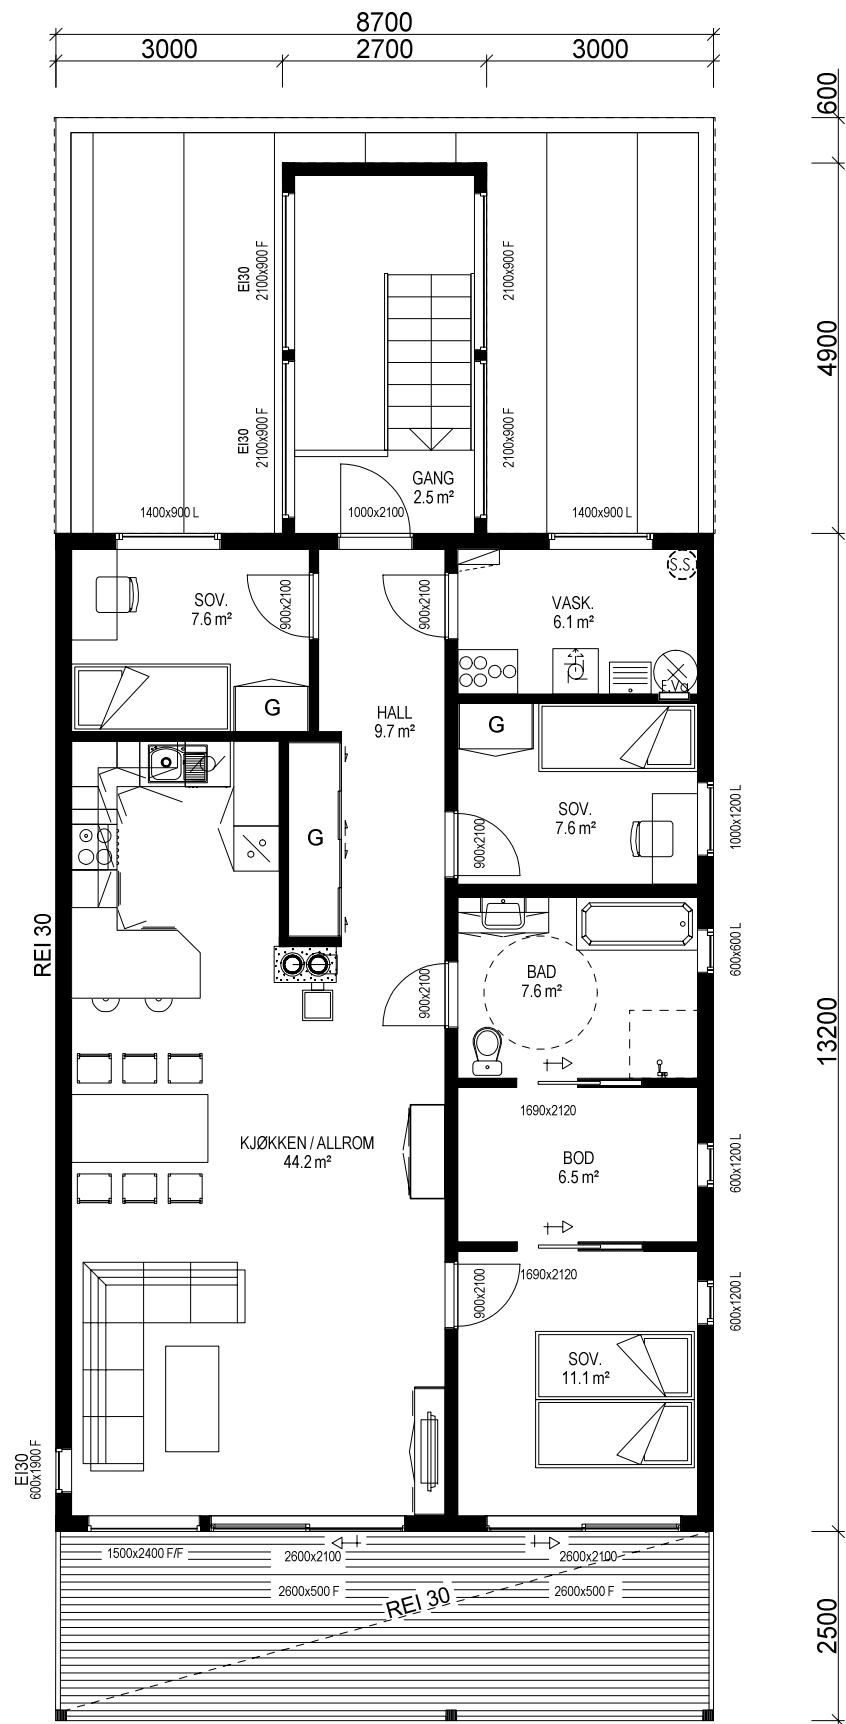

ETASJEPLAN 2: 105,8 m² + TRAPPEROM: 6,7 m² BRA

Bygning i:
Risikoklasse 4
Brannklasse 1

NB! LEKKASJETALL < 2,3

Arealberegninger i hht. NS 3940	Bruksareal BRA i m²			P-ROM Primære rom
	Pr etasje	Utvendig bod/garasje	Åpent over- bygg areal og carport	Sum BRA
1. etg. plan	87.4	25.3	42.1	154.8
2. etg. plan	105.8	2.5	6.7	115.0
SUM :	193.2	27.8	48.8	269.8
BYA :	184.4	0.0	0.0	184.4
Grunnflate/ fotavtrykk :	129.7			


Kanaler fra ventilasjonsanlegg, vil i noen tilfeller medføre ekstra veggtykkelser eller "kassing", som får mindre konsekvenser for romløsninger. Dette kan eventuelt justeres noe før igangsetting av bygget.

NB! Ved innhenting av pristilbud av ytterdører og vindu, må forutsetningen i varmetapsberegningen legges til grunn. Her blir det forutsatt en maksimal, gjennomsnittlig U-verdi til ytterdører og vindu for bygget. Høy prosentandel over 20% vindu og dører, har konsekvenser for byggets isolering.



% vindu- og dørareal er beregnet til: 26 %
Gjennomsnittlig U-verdi er her: 1,1

VESTLANDS HUS		Tiltakshaver: <i>Olaf Dønnum</i>	
		Forhandler: <i>Gusterud Bygg AS</i>	
Hustype: <i>Spesial</i>		Plan	
Byggeplassens adresse: <i>Eidsvoll</i>		ARKIV NR.:	
G.nr. <i>17</i>	Br.nr. <i>1</i>	Er tegning klarert for bestilling, kontrakt og søkning ? <i>Ja</i>	
		DATA DESIGN SYSTEM	
VESTLANDSHUSGRUPPENS ARKITEKTKONTOR - 6018 ÅLESUND - TLF. 70 17 89 00			
TEGNINGEN MÅ HVERKEN HELT ELLER DELVIS KOPIERES ELLER BENYTTES VED TILTAK SOM VESTLANDSHUS IKKE MEDVIRKER I.			

DATO <i>24.05.13</i> sk	TRYGGE HJEM
REV.1 <i>18.06.13</i> sk	
REV.2 <i>27.06.13</i> vhh	SKALA 1 : 100
REV.3	Tegningsnr. <i>503</i>
	Prosj.nr. <i>729s</i>

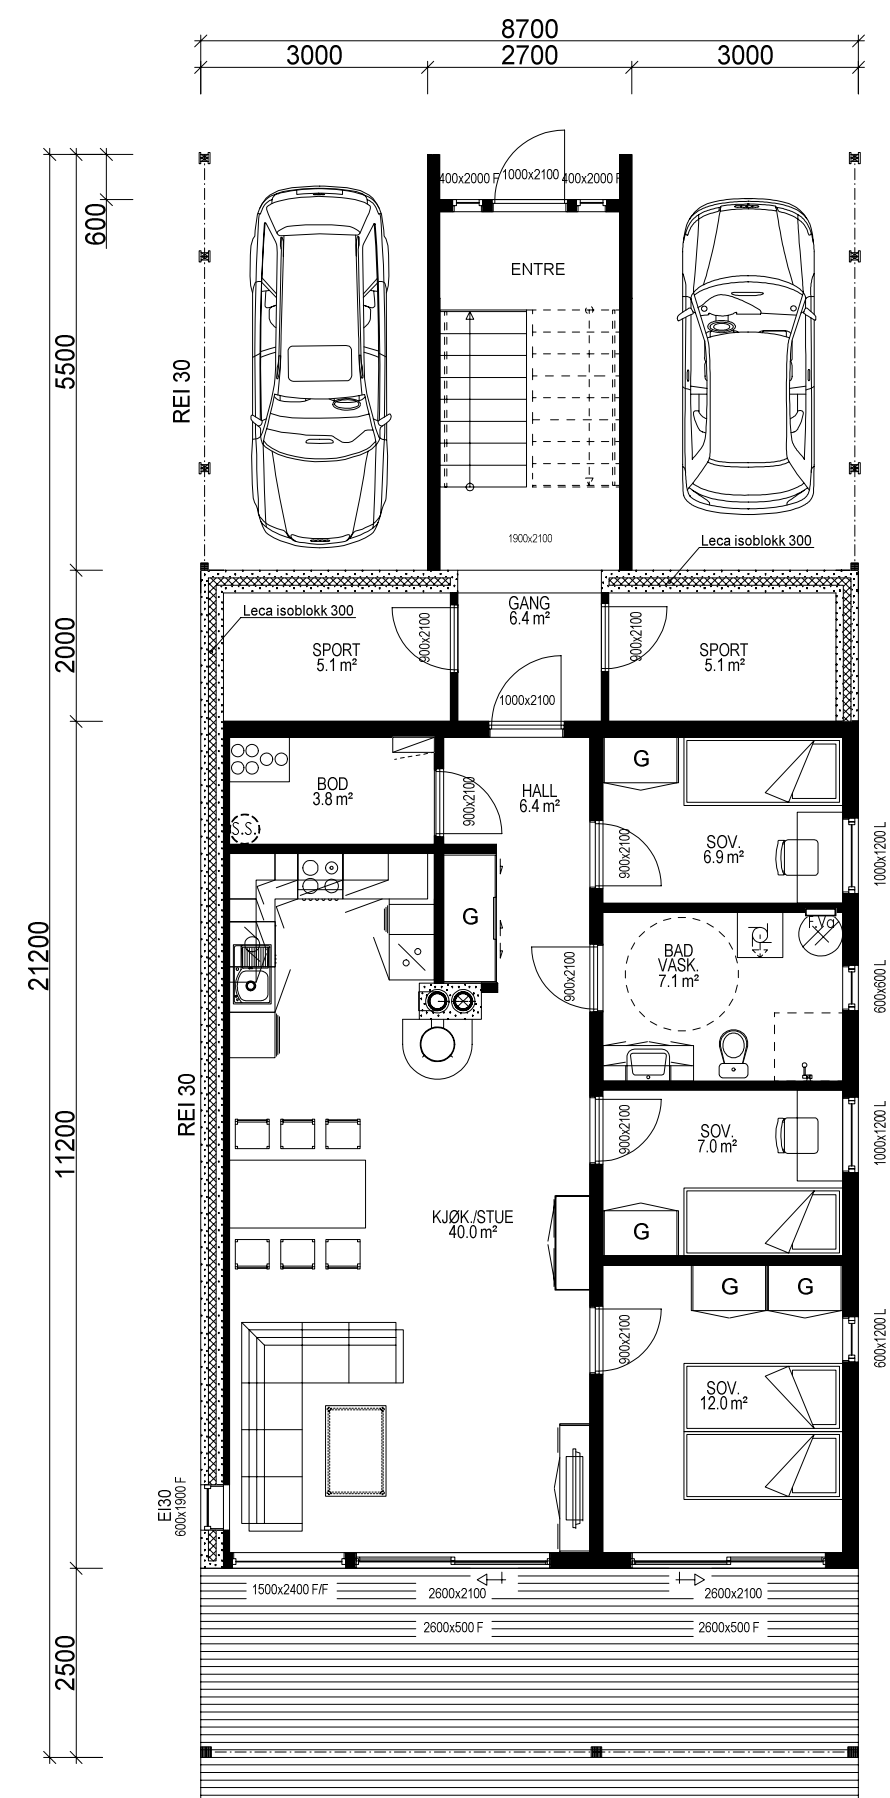

ETASJEPAN 1: 87,4 m² + 2x SPORT: 5,1 m² + TRAPPEROM 15,1 m² BRA

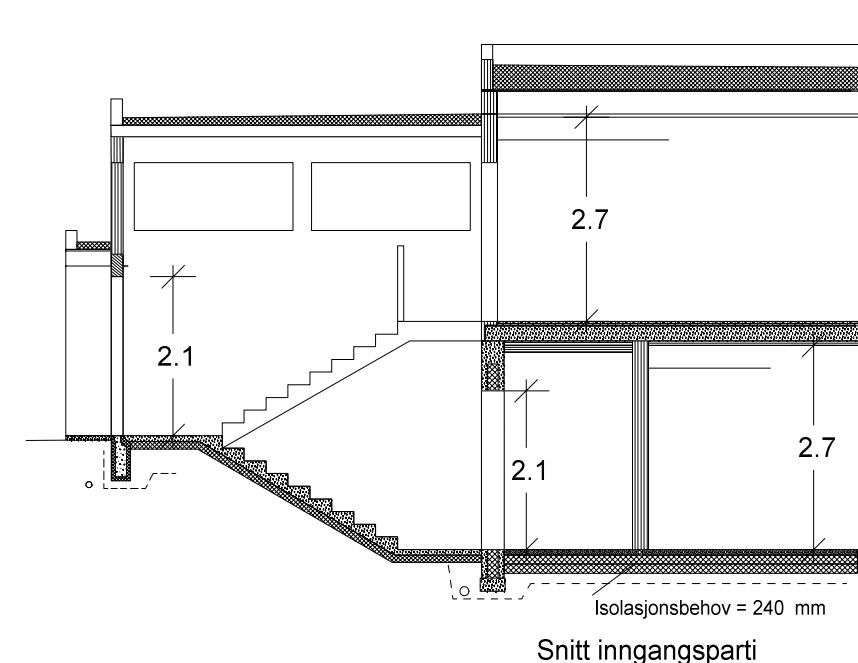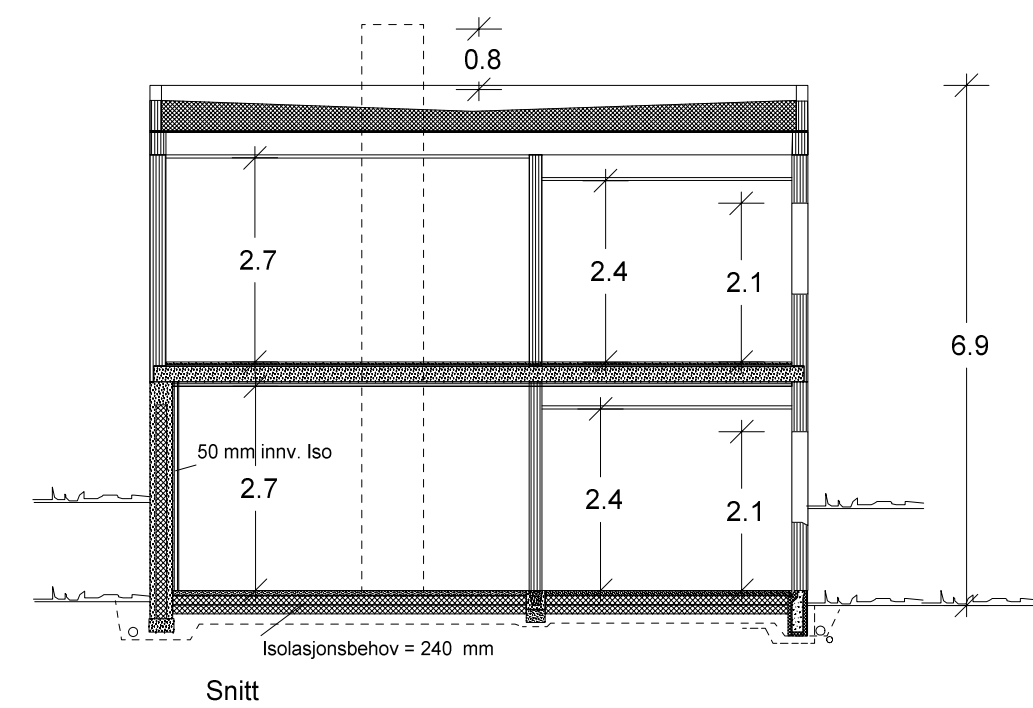

		Tiltakshaver: Olaf Dønnum	
VESTLANDS HUS		Forhandler: Gusterud Bygg AS	
Hustype: Spesial		Plan og snitt	
Byggeplassens adresse:		ARKIV NR.:	DATO 24.05.13 sk
Eidsvoll			REV.1 18.06.13 sk
			REV.2 27.06.13 vhh
			REV.3
G.nr. 17	Br.nr. 1	Er tegning klarert for bestilling, kontrakt og søkning ?	Ja
		 DATA DESIGN SYSTEM	
TRYGGE HJEM			
SKALA 1 : 100			
Tegningsnr. 504			
Prosj.nr. 729s			
VESTLANDSHUSGRUPPENS ARKITEKTKONTOR - 6018 ÅLESUND - TLF. 70 17 89 00			
TEGNINGEN MÅ HVERKEN HELT ELLER DELVIS KOPIERES ELLER BENYTTES VED TILTAK SOM VESTLANDSHUS IKKE MEDVIRKER I.			