



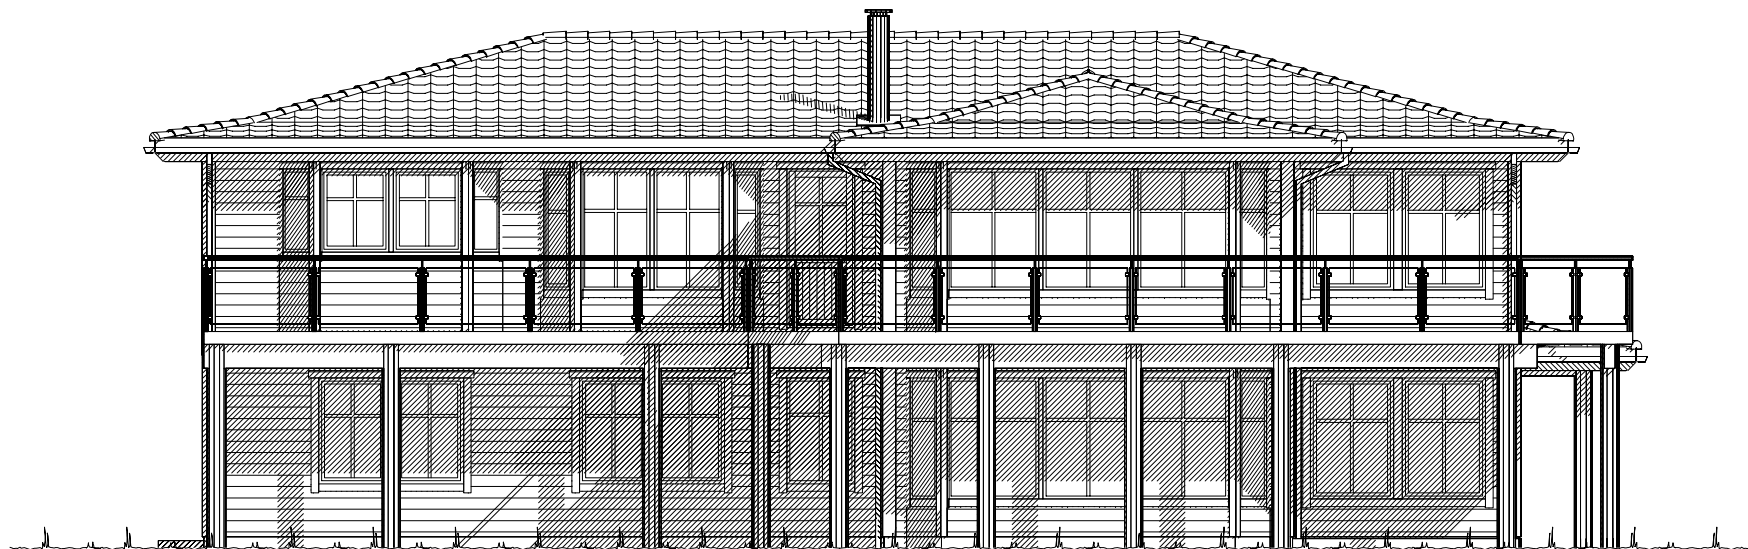


Fasade mot vest.

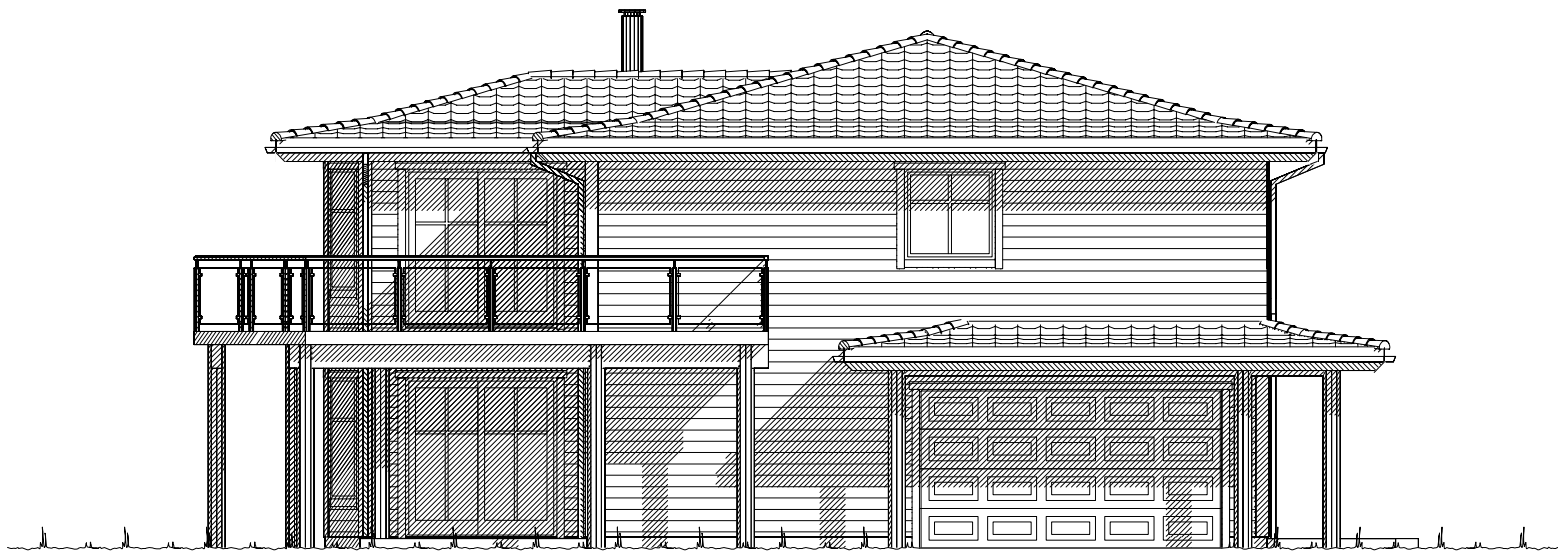

Fasade mot sør.

UTFORMING AV TILTAK BEKREFTES FOREVIST:

Nabo.nr.	G.nr.	Br.nr.	Dato	Sign.
Nabo.nr.	G.nr.	Br.nr.	Dato	Sign.
Nabo.nr.	G.nr.	Br.nr.	Dato	Sign.
Nabo.nr.	G.nr.	Br.nr.	Dato	Sign.

  Ferdig planert terreng
 Bak / under terreng
 Eksisterende terreng

		Tiltakshaver: Anne May Økland og Martin Ullebust	
		Forhandler: Vestkyst Bygg AS	
Hustype: Spesial		Fasade 1 og 2	
Byggeplassens adresse:		ARKIV NR.:	DATO 26.11.13 vhh
Eie, 5177 Bjørøyhamn, Fjell			TRYGGE HJEM
G.nr. 50	Br.nr. 623	Er tegning klarert for bestilling, kontrakt og søkning ?	Ja
VESTLANDSHUSGRUPPENS ARKITEKTKONTOR - 6018 ÅLESUND - TLF. 70 17 89 00		SKALA 1 : 100	
TEGNINGEN MÅ HVERKEN HELT ELLER DELVIS KOPIERES ELLER BENYTTES VED TILTAK SOM VESTLANDSHUS IKKE MEDVIRKER I.		Tegningsnr. 501	
		Prosj.nr. 460v	




Fasade mot øst.



Fasade mot nord.


UTFORMING AV TILTAK BEKREFTES FOREVIST:

Nabo.nr.	G.nr.	Br.nr.	Dato	Sign.
Nabo.nr.	G.nr.	Br.nr.	Dato	Sign.
Nabo.nr.	G.nr.	Br.nr.	Dato	Sign.
Nabo.nr.	G.nr.	Br.nr.	Dato	Sign.

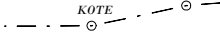 Ferdig planert terreng
 Bak / under terreng
 Eksisterende terreng

		Tiltakshaver: Anne May Økland og Martin Ullebust	
		Forhandler: Vestkyst Bygg AS	
Hustype: Spesial		Fasade 3 og 4	
Byggeplassens adresse:		ARKIV NR.:	
Eie, 5177 Bjørøyhamn, Fjell			
G.nr. 50	Br.nr. 623	Er tegning klarert for bestilling, kontrakt og søkning ?	Ja
DATA DESIGN SYSTEM			
VESTLANDSHUSGRUPPENS ARKITEKTKONTOR - 6018 ÅLESUND - TLF. 70 17 89 00			
TEGNINGEN MÅ HVERKEN HELT ELLER DELVIS KOPIERES ELLER BENYTTES VED TILTAK SOM VESTLANDSHUS IKKE MEDVIRKER I.			

DATO 26.11.13 vhh	TRYGGE HJEM
REV.1	
REV.2	SKALA 1 : 100
REV.3	
Tegningsnr. 502	
Prosj.nr. 460v	

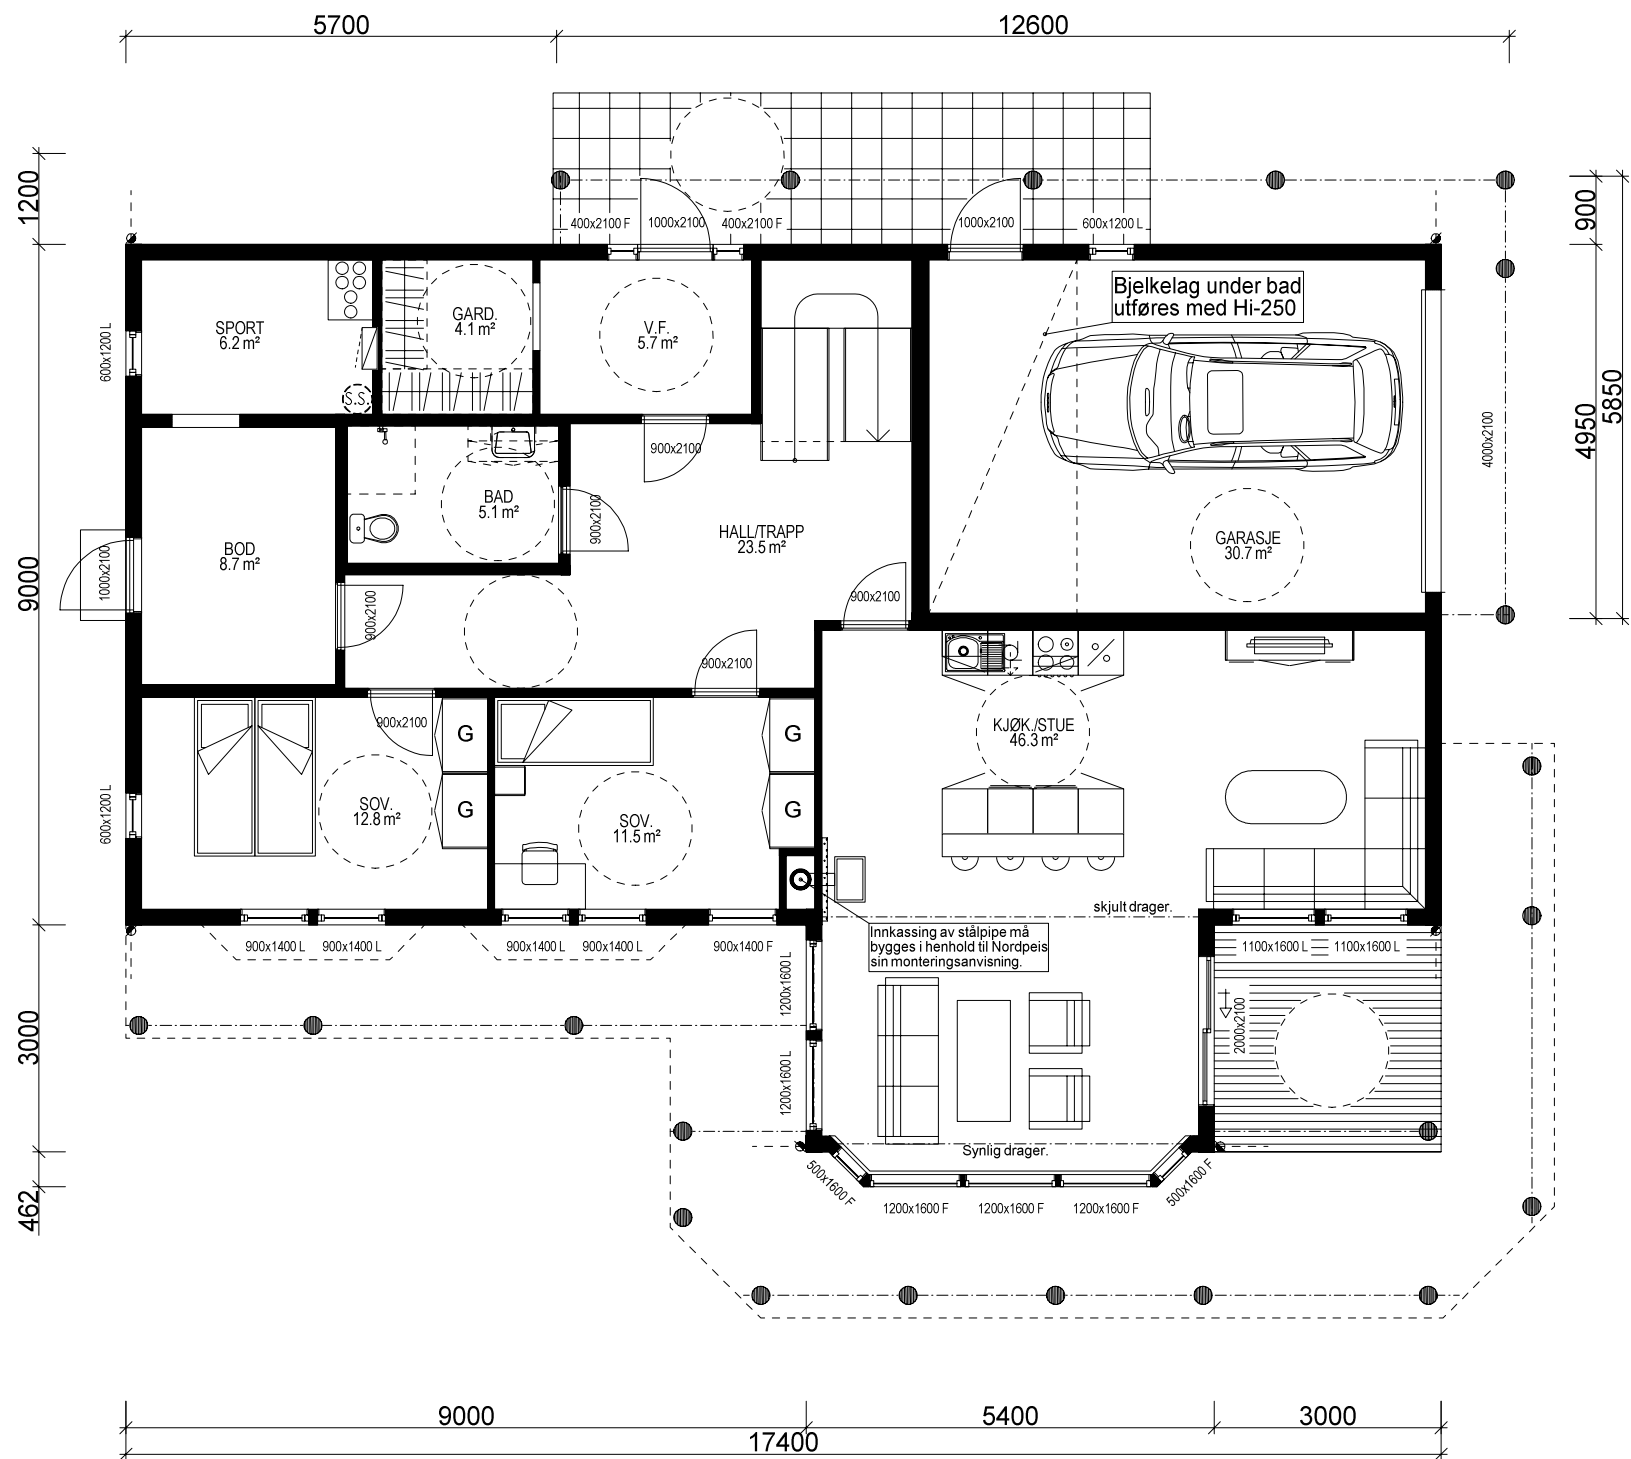

UNDERETASJE: 129,4 m² + GARASJE: 30,7 m² BRA

NB!! Lekkasjetall < 2,0

Bygning i:
Risikoklasse 4
Brannklasse 1

Kanaler fra ventilasjonsanlegg, vil i noen tilfeller medføre ekstra veggtykkelser eller "kassing", som får mindre konsekvenser for romløsninger. Dette kan eventuelt justeres noe før igangsetting av bygget.

NB! Ved innhenting av pristilbud av ytterdører og vindu, må forutsetningen i varmetapsberegningen legges til grunn. Her blir det forutsatt en maksimal, gjennomsnittlig U-verdi til ytterdører og vindu for bygget. Høy prosentandel over 20% vindu og dører, har konsekvenser for byggets isolering.

% vindu- og dørareal er beregnet til: 25 %
Gjennomsnittlig U-verdi er her: 1,18

For å tilfredstille energiforeskriftene må huset leveres med varmepumpe eller lignende ikke-fossil varmekilde.

(Bygningens tototale bruksareal på tomt)


Arealberegninger i hht. NS 3940	Bruksareal BRA i m²		P-ROM Primære rom
	Pr etasje	Apert overbygg areal og carport	
U. etg. plan	162.7	34.9	197.6
H. etg. plan	164.8	0.0	164.8
SUM :	327.5	34.9	362.4
BYA :	245.8	0.0	245.8
Grunnflate/ fotavtrykk :	174.8		

VESTLANDS HUS		Tiltakshaver: Anne May Økland og Martin Ullebust	
Hustype: Spesial		Plan	
Byggeplassens adresse: Eie, 5177 Bjørøyhamn, Fjell		ARKIV NR.:	
G.nr. 50	Br.nr. 623	Er tegning klarert for bestilling, kontrakt og søkning ? Ja	
VESTLANDSHUSGRUPPENS ARKITEKTKONTOR - 6018 ÅLESUND - TLF. 70 17 89 00			
TEGNINGEN MÅ HVERKEN HELT ELLER DELVIS KOPIERES ELLER BENYTTES VED TILTAK SOM VESTLANDSHUS IKKE MEDVIRKER I.			

DATO 26.11.13 vhh	TRYGGE HJEM
REV.1	SKALA 1 : 100
REV.2	Tegningsnr. 503
REV.3	Prosj.nr. 460v
DATA DESIGN SYSTEM	



		Tiltakshaver: Anne May Økland og Martin Ullebust			
VESTLANDSHUS		Forhandler: Vestkyst Bygg AS			
Hustype: Spesial		Plan		DATO 26.11.13 vhh	TRYGGE HJEM
Byggeplassens adresse: Eie, 5177 Bjørøyhamn, Fjell			ARKIV NR.:	REV.1 REV.2 REV.3	SKALA 1 : 100
G.nr. 50	Br.nr. 623	Er tegning klarert for bestilling, kontrakt og søkning ?		Ja	Tegningsnr. 504
				 DATA DESIGN SYSTEM	Prosj.nr. 460v
VESTLANDSHUSGRUPPENS ARKITEKTKONTOR - 6018 ÅLESUND - TLF. 70 17 89 00					
TEGNINGEN MÅ HVERKEN HELT ELLER DELVIS KOPIERES ELLER BENYTTES VED TILTAK SOM VESTLANDSHUS IKKE MEDVIRKER I.					

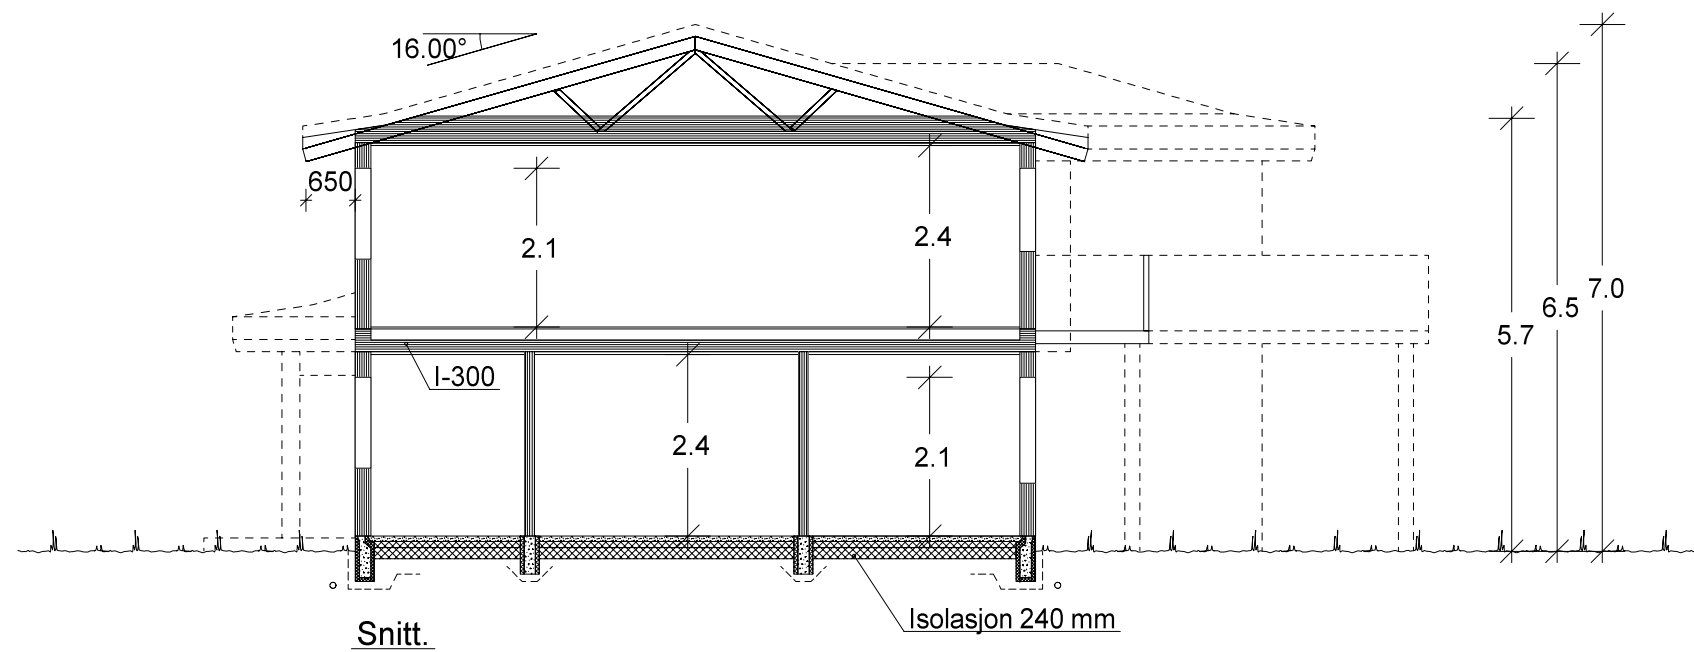

		Tiltakshaver: Anne May Økland og Martin Ullebust	
		Forhandler: Vestkyst Bygg AS	
Hustype: Spesial		Snitt	DATO 26.11.13 vhh
Byggeplassens adresse: Eie, 5177 Bjørøyhamn, Fjell		ARKIV NR.:	TRYGGE HJEM
			REV.1
			REV.2
G.nr. 50 Br.nr. 623		Er tegning klarert for bestilling, kontrakt og søkning ?	Ja
VESTLANDSHUSGRUPPENS ARKITEKTKONTOR - 6018 ÅLESUND - TLF. 70 17 89 00		TEGNINGEN MÅ HVERKEN HELT ELLER DELVIS KOPIERES ELLER BENYTTES VED TILTAK SOM VESTLANDSHUS IKKE MEDVIRKER I.	

REV.3	SKALA 1 : 100
Tegningsnr. 505	
Prosj.nr. 460v	

 DATA DESIGN SYSTEM
--