


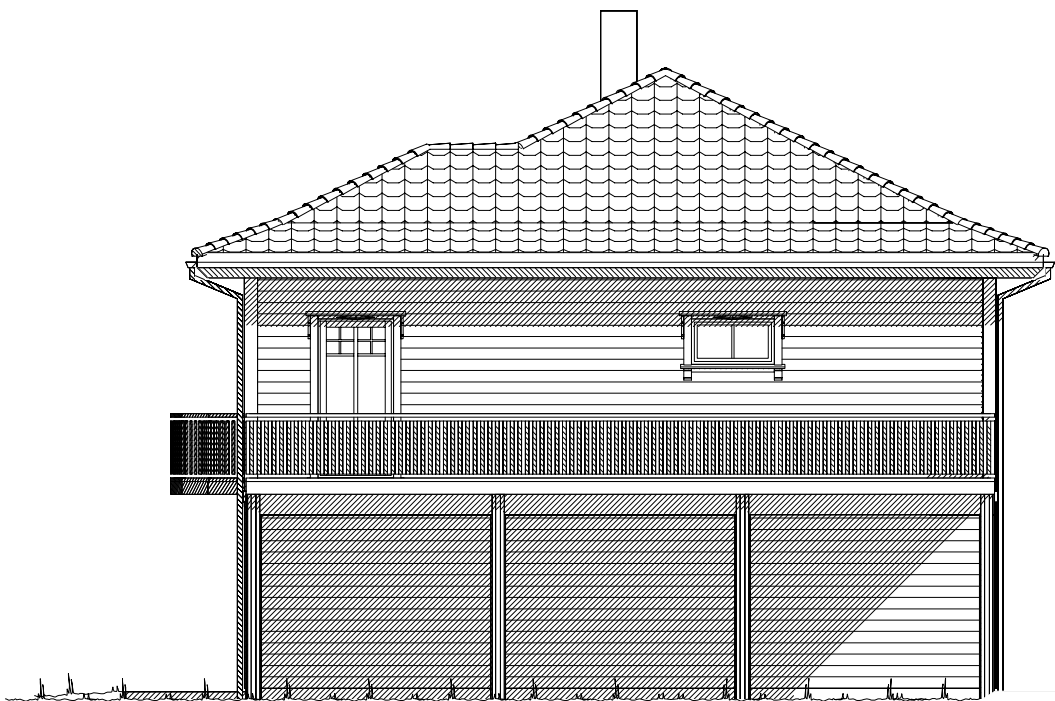


Fasade mot nord..



Fasade mot vest..

UTFORMING AV TILTAK BEKREFTES FOREVIST:

Nabo.nr.	G.nr.	Br.nr.	Dato	Sign.
Nabo.nr.	G.nr.	Br.nr.	Dato	Sign.
Nabo.nr.	G.nr.	Br.nr.	Dato	Sign.
Nabo.nr.	G.nr.	Br.nr.	Dato	Sign.

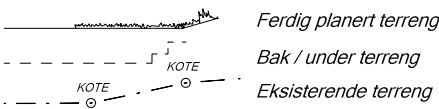

VESTLANDS HUS		Tiltakshaver: Sivalingam lyaturai	
		Forhandler: Nordvest Bygg og Interiør AS	
Hustype: Slotthø		Fasade 1 og 2	
Byggeplassens adresse: Kvernabakken, 6060 Hareid		ARKIV NR.:	
G.nr. 41	Br.nr. 671	Er tegning klarert for bestilling, kontrakt og søkning ? Nei	
VESTLANDSHUSGRUPPENS ARKITEKTKONTOR - 6018 ÅLESUND - TLF. 70 17 89 00		TEGNINGEN MÅ HVERKEN HELT ELLER DELVIS KOPIERES ELLER BENYTTES VED TILTAK SOM VESTLANDSHUS IKKE MEDVIRKER I.	

DATO 23.05.13	TRYGGE HJEM
REV.1 18.08.15 vhh	SKALA 1 : 100
REV.2	Tegningsnr. 501
REV.3	Prosj.nr. 642v
DATA DESIGN SYSTEM	



Fasade mot sør.



Fasade mot øst.

UTFORMING AV TILTAK BEKREFTES FOREVIST:

Nabo.nr.	G.nr.	Br.nr.	Dato	Sign.
Nabo.nr.	G.nr.	Br.nr.	Dato	Sign.
Nabo.nr.	G.nr.	Br.nr.	Dato	Sign.
Nabo.nr.	G.nr.	Br.nr.	Dato	Sign.

Ferdig planert terreng
Bak / under terreng
Eksisterende terreng

VESTLANDS HUS		Tiltakshaver: Sivalingam Iyaturai	
		Forhandler: Nordvest Bygg og Interiør AS	
Hustype: Slotthø		Fasade 3 og 4	
Byggeplassens adresse: Kvernabakken, 6060 Hareid		ARKIV NR.:	
G.nr. 41	Br.nr. 671	Er tegning klarert for bestilling, kontrakt og søkning ? Nei	
VESTLANDSHUSGRUPPENS ARKITEKTKONTOR - 6018 ÅLESUND - TLF. 70 17 89 00			
TEGNINGEN MÅ HVERKEN HELT ELLER DELVIS KOPIERES ELLER BENYTTES VED TILTAK SOM VESTLANDSHUS IKKE MEDVIRKER I.			

DATO 23.05.13	TRYGGE HJEM
REV.1 18.08.15 vhh	SKALA 1 : 100
REV.2	Tegningsnr. 502
REV.3	Prosj.nr. 642v
DATA DESIGN SYSTEM	



UNDERETASJE: 123,1 m² BRA

Bygning i:
Risikoklasse 4
Brannklasse 1

Kanaler fra ventilasjonsanlegg, vil i noen tilfeller medføre ekstra veggtykkelser eller "kassing", som får mindre konsekvenser for romløsninger. Dette kan eventuelt justeres noe før igangsetting av bygget.

NB! Ved innhenting av pristilbud av ytterdører og vindu, må forutsetningen i varmetapsberegningen legges til grunn. Her blir det forutsatt en maksimal, gjennomsnittlig U-verdi til ytterdører og vindu for bygget. Høy prosentandel over 20% vindu og dører, har konsekvenser for byggets isolering.

% vindu- og dørareal er beregnet til: -xx%
Gjennomsnittlig U-verdi er her:



Sportsbod i frittstående bygg/garasje.
SKAL bygges samtidig som hus.

For å tilfredstille energiforeskriftene må huset leveres
med varmepumpe eller lignende ikke-fossil varmekilde.

Bruk av personsikkerhetsglass i vindu, er markert på plan med SG

Arealberegninger i hht. NS 3940	Bruksareal BRA i m²			P-ROM Primære rom
	Pr etasje	Åpent over- byggd areal og carport	Sum BRA	
U. etg. plan	123.1	30.8	153.9	113.3
H. etg. plan	123.1	5.8	128.9	123.1
SUM :	246.2	36.6	282.8	236.4
BYA :	172.8	0.0	172.8	
Grunnflate/ fotavtrykk :	133.9			

VESTLANDS HUS		Tiltakshaver: Sivalingam Iyaturai	
Hustype: Slotthø		Plan	
Byggeplassens adresse:		ARKIV NR.:	
Kvernabakken, 6060 Hareid			
G.nr. 41	Br.nr. 671	Er tegning klarert for bestilling, kontrakt og søkning ?	Nei
VESTLANDSHUSGRUPPENS ARKITEKTKONTOR - 6018 ÅLESUND - TLF. 70 17 89 00			
TEGNINGEN MÅ HVERKEN HELT ELLER DELVIS KOPIERES ELLER BENYTTES VED TILTAK SOM VESTLANDSHUS IKKE MEDVIRKER I.			
DATO 23.05.13		TRYGGE HJEM	
REV.1 18.08.15 vhh		SKALA 1 : 100	
REV.2		Tegningsnr. 503	
REV.3		Prosj.nr. 642v	
DATA DESIGN SYSTEM			

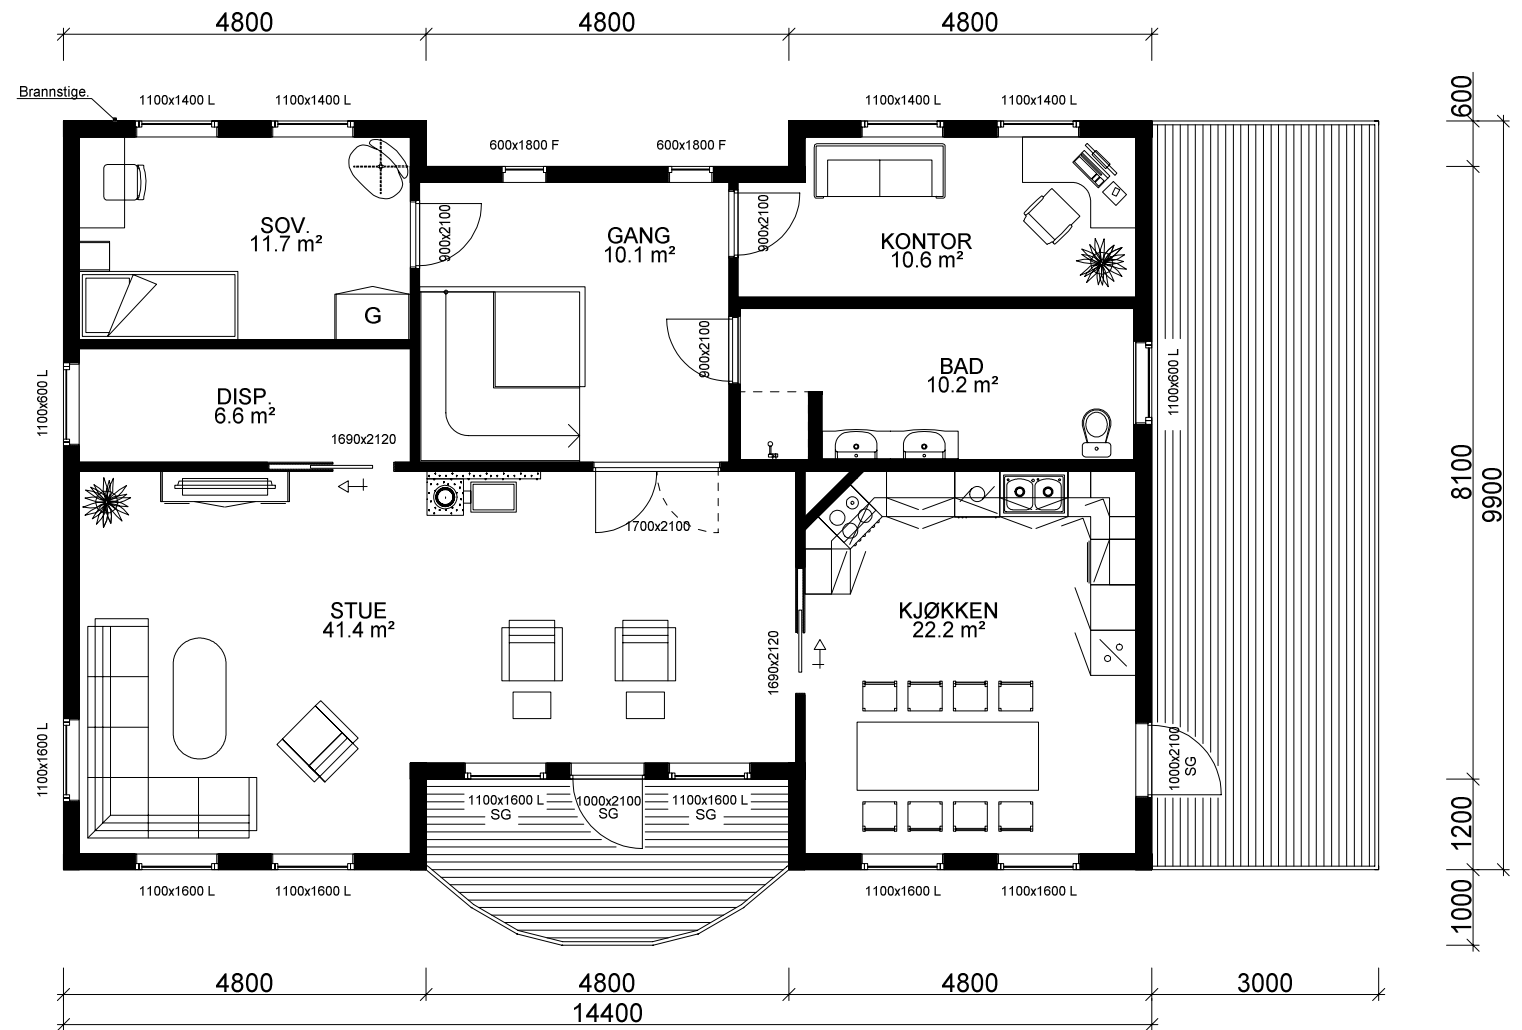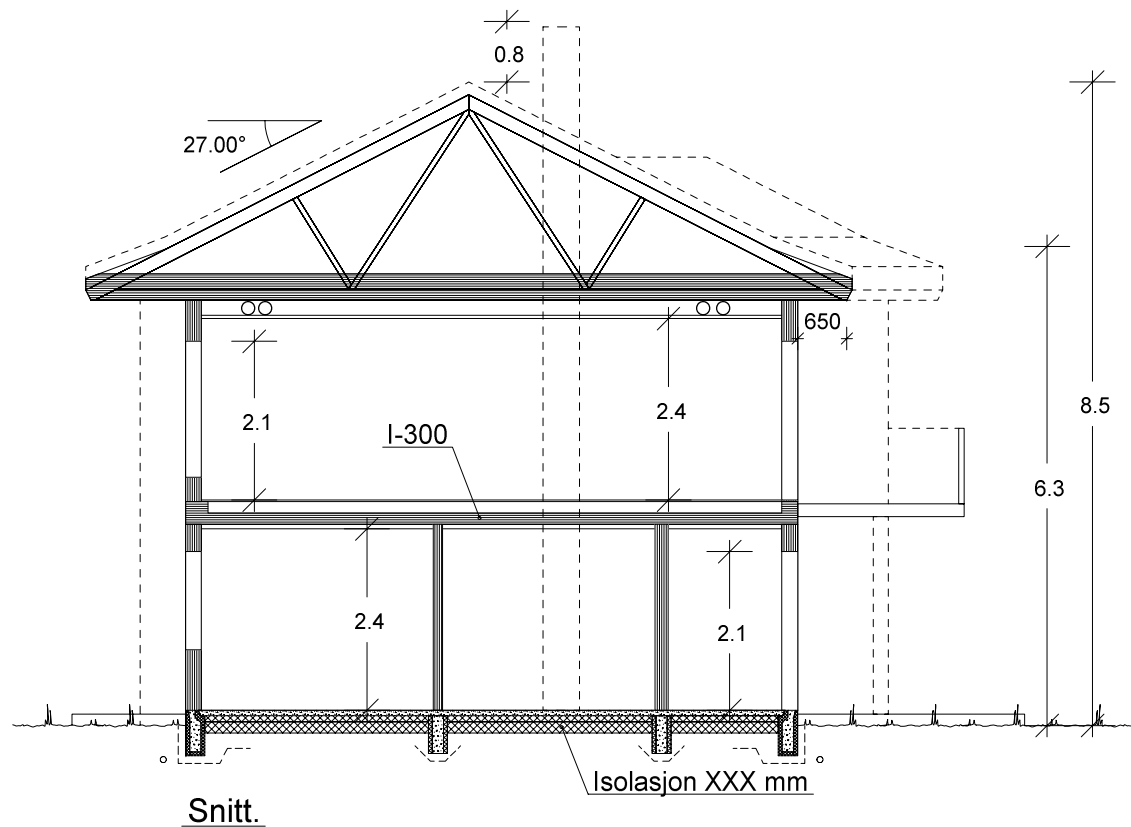

 VESTLANDS HUS		Tiltakshaver: <i>Sivalingam Iyaturai</i>					
		Forhandler: <i>Nordvest Bygg og Interiør AS</i>					
Hustype: Slotthø		Plan og snitt		DATO 23.05.13		TRYGGE HJEM	
Byggeplassens adresse: Kvernabakken, 6060 Hareid			ARKIV NR.:		REV.1 18.08.15 vhh		SKALA 1 : 100
					REV.2		
					REV.3		
G.nr. 41	Br.nr. 671	Er tegning klarert for bestilling, kontrakt og søkning ?		Nei		Tegningsnr. 504	
				 DATA DESIGN SYSTEM		Prosj.nr. 642v	
VESTLANDSHUSGRUPPENS ARKITEKTKONTOR - 6018 ÅLESUND - TLF. 70 17 89 00							
TEGNINGEN MÅ HVERKEN HELT ELLER DELVIS KOPIERES ELLER BENYTTES VED TILTAK SOM VESTLANDSHUS IKKE MEDVIRKER I.							