

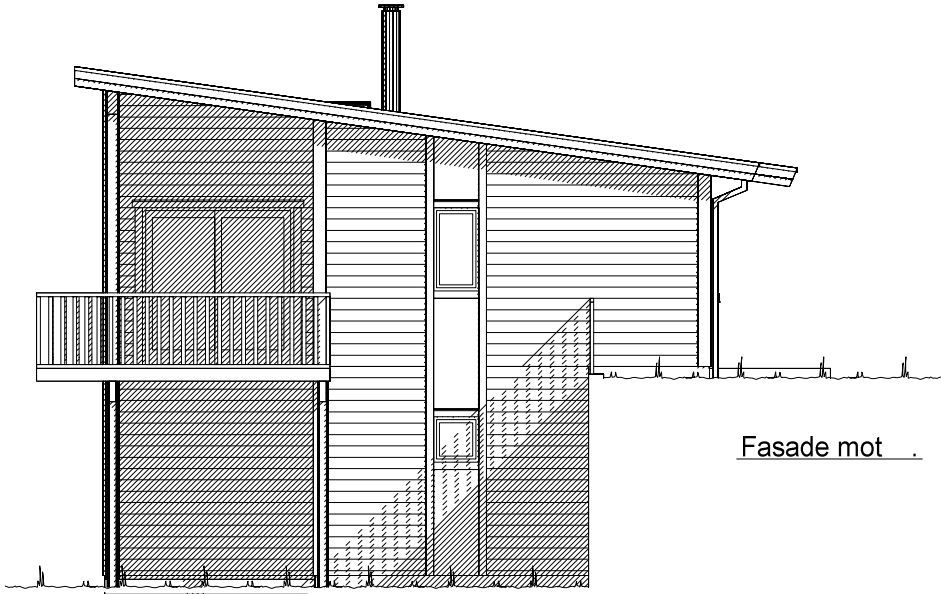
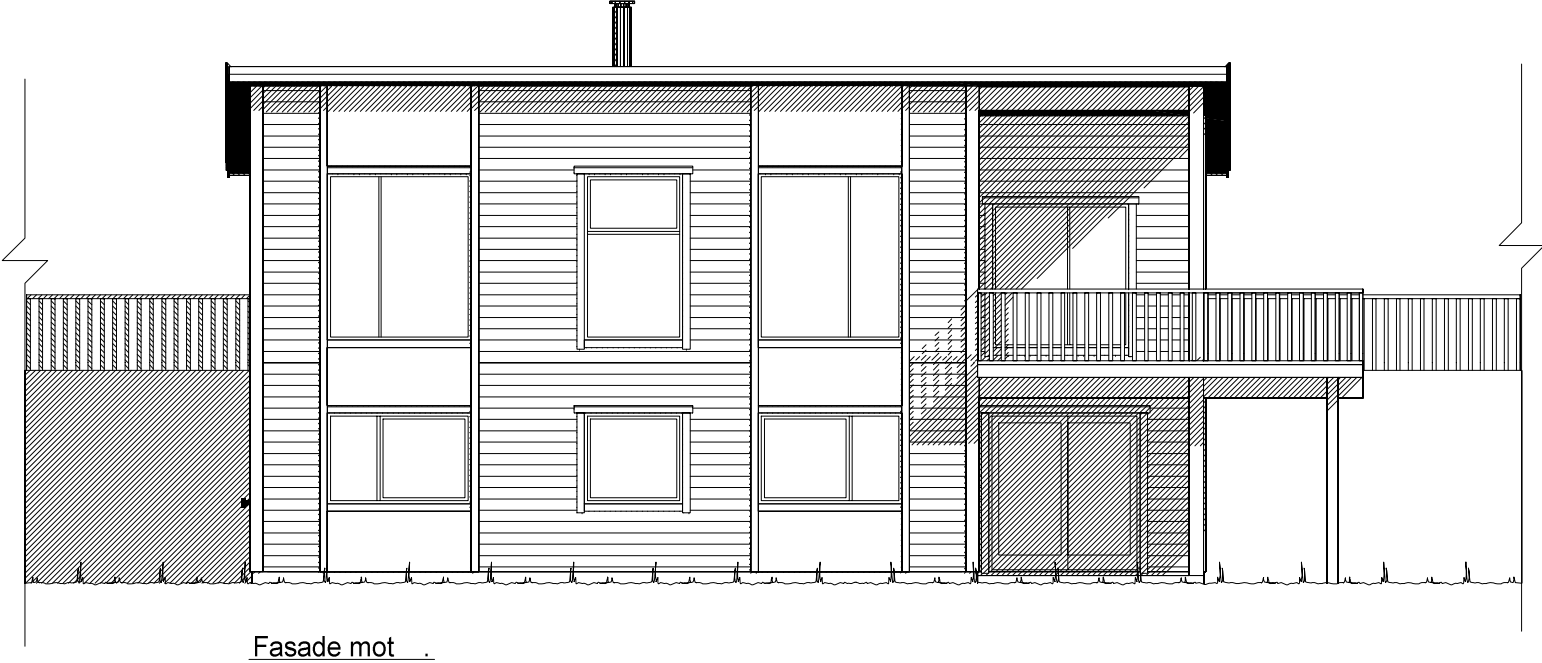
 


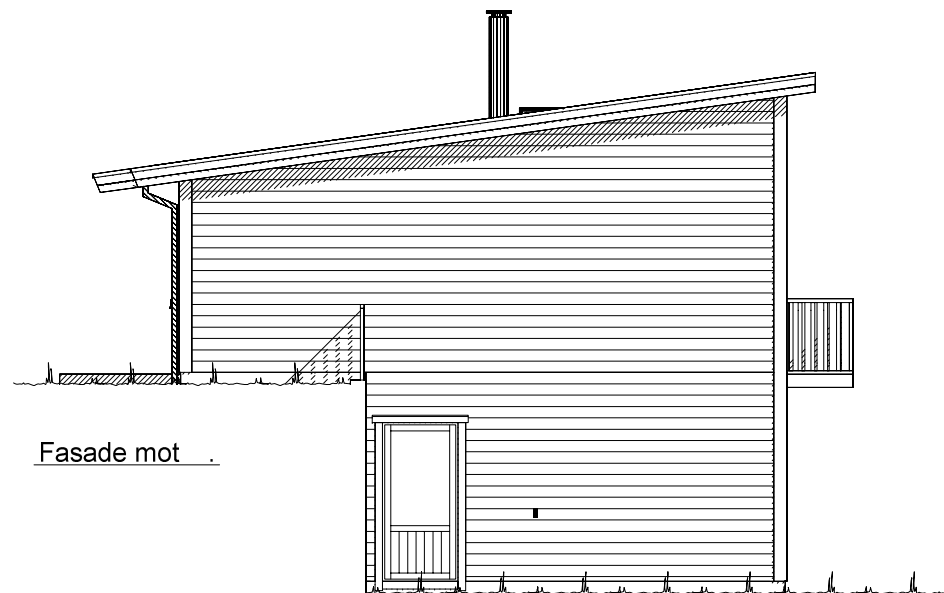

 Ferdig planert terreng
 Bak / under terreng
 Eksisterende terreng

UTFORMING AV TILTAK BEKREFTES FOREVIST:				
Nabo.nr.	G.nr.	Br.nr.	Dato	Sign.
Nabo.nr.	G.nr.	Br.nr.	Dato	Sign.
Nabo.nr.	G.nr.	Br.nr.	Dato	Sign.
Nabo.nr.	G.nr.	Br.nr.	Dato	Sign.

		Tiltakshaver: Astrid og Espen Ellefsen	
		Forhandler: VestlandsHus Mjelde AS	
Hustype: Høgflya		Fasade 1 og 2	
Byggeplassens adresse:		ARKIV NR.:	
Seimsheia tomt 5, 5260 Indre Arna, Bergen			
G.nr. 286	Br.nr. 699	Er tegning klarert for bestilling, kontrakt og søkning ?	Ja
VESTLANDSHUSGRUPPENS ARKITEKTKONTOR - 6018 ÅLESUND - TLF. 70 17 89 00			
TEGNINGEN MÅ HVERKEN HELT ELLER DELVIS KOPIERES ELLER BENYTTES VED TILTAK SOM VESTLANDSHUS IKKE MEDVIRKER I.			
		DATO 01.08.11	TRYGGE HJEM
		REV.1 24.08.12 vhh	
		REV.2 19.09.12 vhh	SKALA 1 : 100
		REV.3 22.01.13 vhh	Tegningsnr. 501
			Prosj.nr. 246v
			

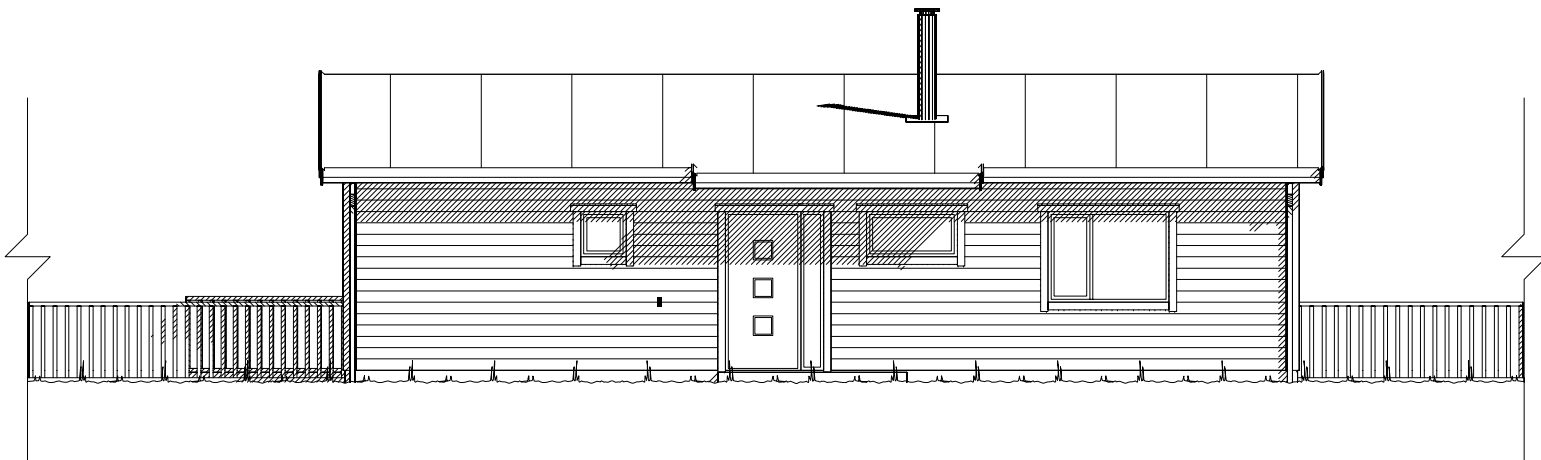

Fasade mot

UTFORMING AV TILTAK BEKREFTES FOREVIST:



Nabo.nr.	G.nr.	Br.nr.	Dato	Sign.
Nabo.nr.	G.nr.	Br.nr.	Dato	Sign.
Nabo.nr.	G.nr.	Br.nr.	Dato	Sign.
Nabo.nr.	G.nr.	Br.nr.	Dato	Sign.

Ferdig planert terreng
Bak / under terreng
Eksisterende terreng

VESTLANDS HUS		Tiltakshaver: Astrid og Espen Ellefsen	
		Forhandler: VestlandsHus Mjelde AS	
Hustype: Høgflya		Fasade 3 og 4	
Byggeplassens adresse:		ARKIV NR.:	
Seimsheia tomt 5, 5260 Indre Arna, Bergen			
G.nr. 286	Br.nr. 699	Er tegning klarert for bestilling, kontrakt og søkning ?	Ja
VESTLANDSHUSGRUPPENS ARKITEKTKONTOR - 6018 ÅLESUND - TLF. 70 17 89 00			
TEGNINGEN MÅ HVERKEN HELT ELLER DELVIS KOPIERES ELLER BENYTTES VED TILTAK SOM VESTLANDSHUS IKKE MEDVIRKER I.			

DATO 01.08.11	TRYGGE HJEM
REV.1 24.08.12 vhh	
REV.2 19.09.12 vhh	SKALA 1 : 100
REV.3 22.01.13 vhh	Tegningsnr. 502
	Prosj.nr. 246v

DATA DESIGN SYSTEM

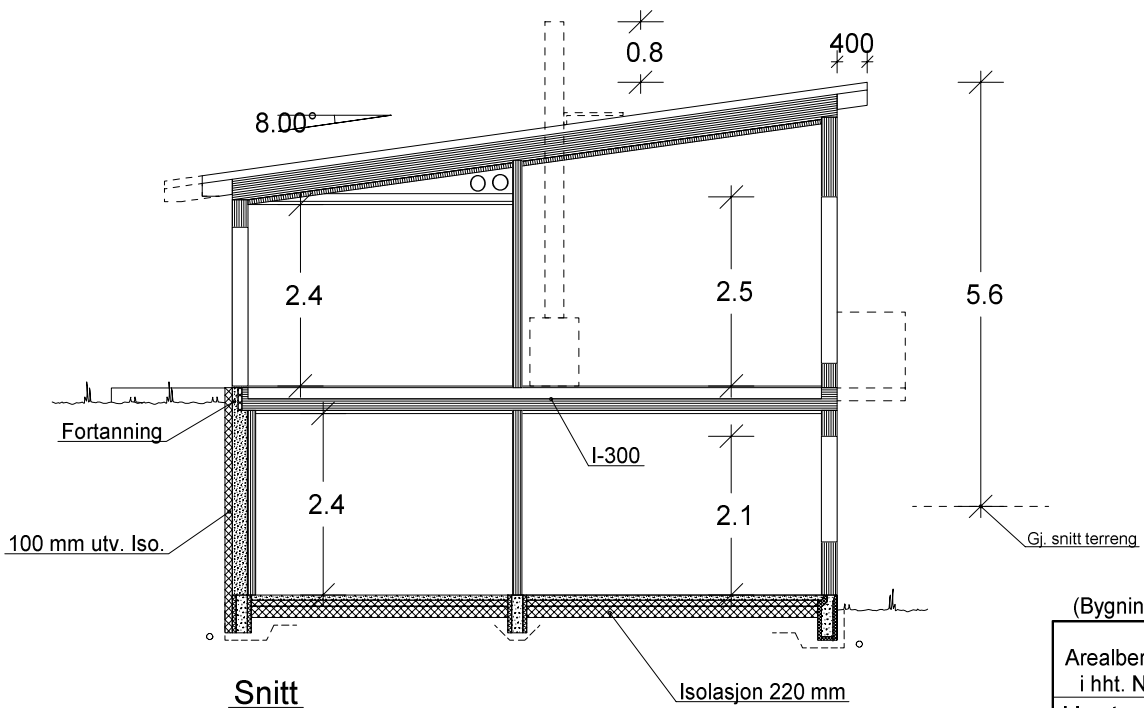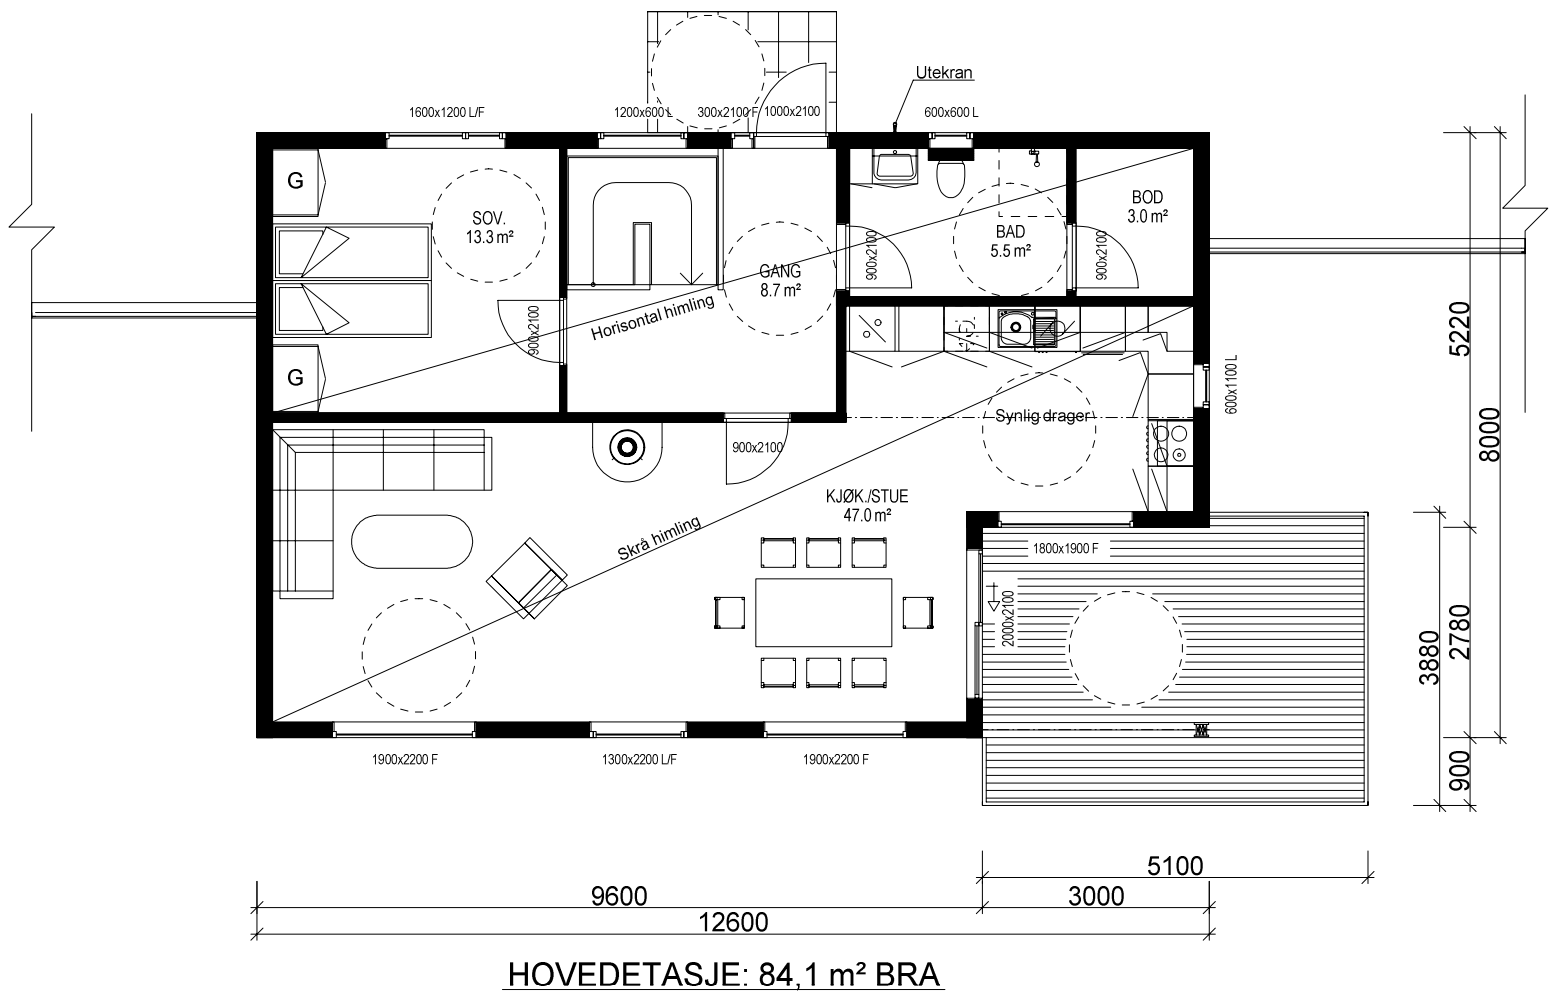

Sportsbod i frittstående bygg/garasje.
SKAL være tilgjengelig og ha trinnfri adkomst.
SKAL bygges samtidig som hus.


Kanaler fra ventilasjonsanlegg, vil i noen tilfeller medføre ekstra veggtykkelser eller "kassing", som får mindre konsekvenser for romløsninger. Dette kan eventuelt justeres noe før igangsetting av bygget.

NB! Ved innhenting av pristilbud av ytterdører og vindu, må forutsetningen i varmetapsberegningen legges til grunn. Her blir det forutsatt en maksimal, gjennomsnittlig U-verdi til ytterdører og vindu for bygget. Høy prosentandel over 20% vindu og dører, har konsekvenser for byggets isolering.

% vindu- og dørareal er beregnet til: 23%
Gjennomsnittlig U-verdi er her: 1,2

(Bygningens tototale bruksareal på tomt)				
Arealberegninger i hht. NS 3940	Bruksareal BRA i m²			P-ROM Primære rom
	Pr etasje	Åpent overbygg areal og carport	Sum BRA	
U. etg. plan	82.5	10.1	92.6	74.8
H. etg. plan	84.1	5.0	89.1	80.6
SUM :	166.6	15.1	181.7	155.4
BYA :	113.3	0.0	113.3	
Grunnflate/fotavtrykk :	94.1			

 VESTLANDS HUS		Tiltakshaver: Astrid og Espen Ellefsen			
		Forhandler: VestlandsHus Mjelde AS			
Hustype: Høgflyta		Plan og snitt		DATO 01.08.11	TRYGGE HJEM
Byggeplassens adresse:		ARKIV NR.:		REV.1 24.08.12 vhh	
Seimsheia tomt 5, 5260 Indre Arna, Bergen				REV.2 19.09.12 vhh	
				REV.3 22.01.13 vhh	
G.nr. 286	Br.nr. 699	Er tegning klarert for bestilling, kontrakt og søkning ?		Ja	Tegningsnr. 503
				 DATA DESIGN SYSTEM	Prosj.nr. 246v
VESTLANDSHUSGRUPPENS ARKITEKTKONTOR - 6018 ÅLESUND - TLF. 70 17 89 00					
TEGNINGEN MÅ HVERKEN HELT ELLER DELVIS KOPIERES ELLER BENYTTES VED TILTAK SOM VESTLANDSHUS IKKE MEDVIRKER I.					

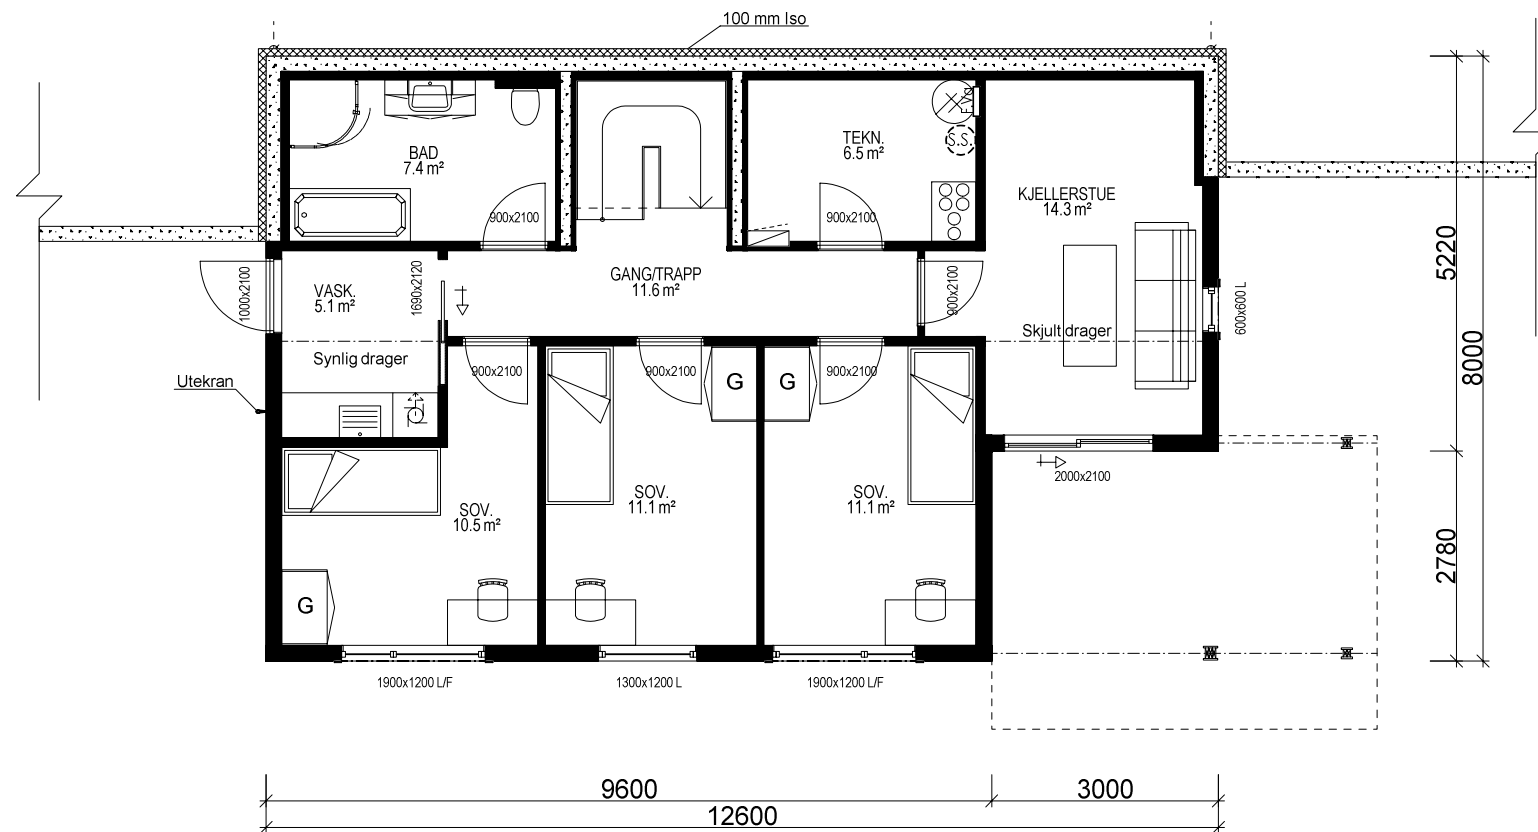

UNDERETASJE: 82,5 m² BRA

VESTLANDS HUS		Tiltakshaver: Astrid og Espen Ellefsen	
		Forhandler: VestlandsHus Mjelde AS	
Hustype: Høgflya		Plan	DATO 01.08.11
Byggeplassens adresse:		ARKIV NR.:	REV.1 24.08.12 vhh
Seimsheia tomt 5, 5260 Indre Arna, Bergen			REV.2 19.09.12 vhh
			REV.3 22.01.13 vhh
G.nr. 286	Br.nr. 699	Er tegning klarert for bestilling, kontrakt og søkning ?	Ja
VESTLANDSHUSGRUPPENS ARKITEKTKONTOR - 6018 ÅLESUND - TLF. 70 17 89 00		TRYGGE HJEM	
TEGNINGEN MÅ HVERKEN HELT ELLER DELVIS KOPIERES ELLER BENYTTES VED TILTAK SOM VESTLANDSHUS IKKE MEDVIRKER I.		SKALA 1 : 100	
		Tegningsnr. 504	
		Prosj.nr. 246v	