




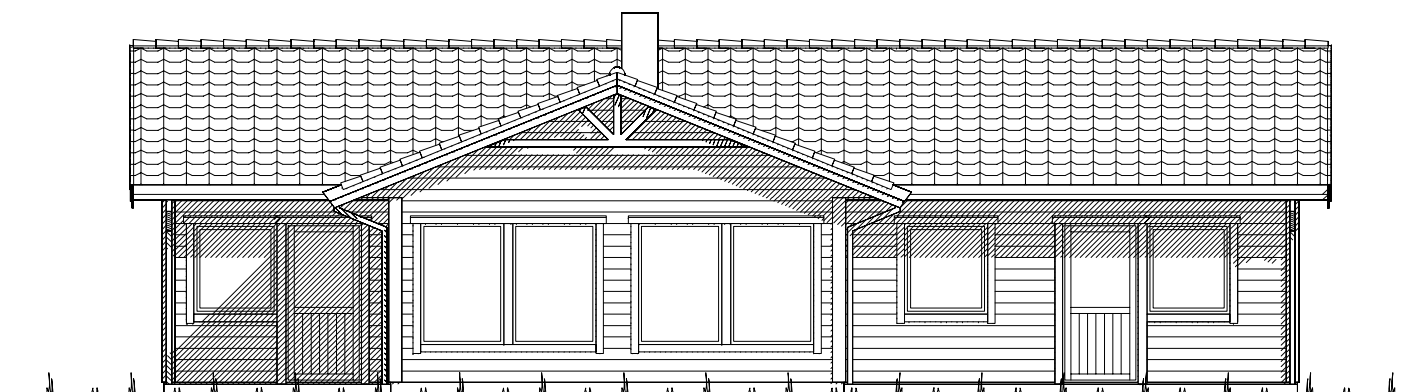

Fasade mot _____.

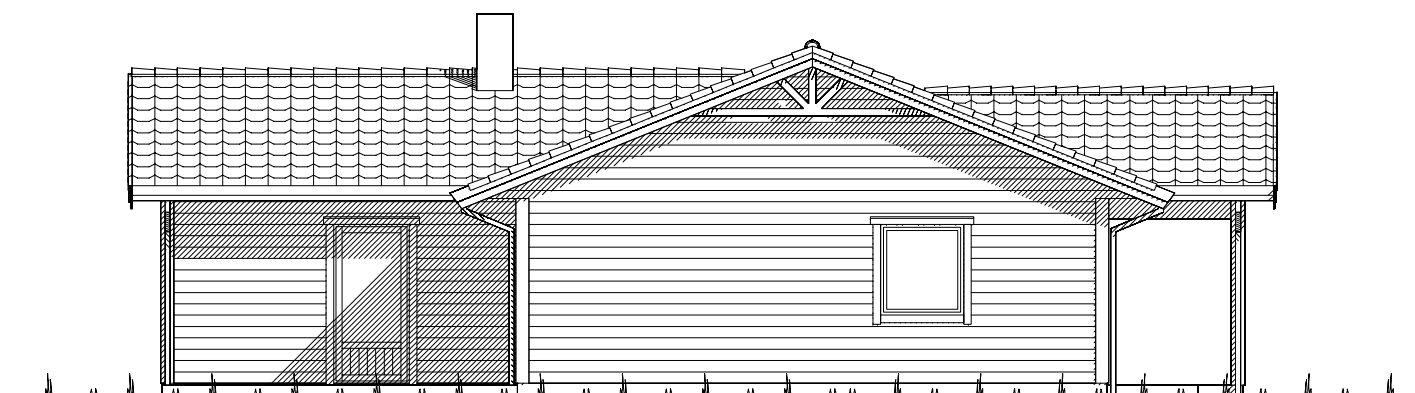

Fasade mot _____.

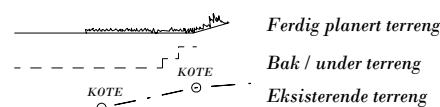


UTFORMING AV TILTAK BEKREFTES FOREVIST:

Nabo.nr.	G.nr.	Br.nr.	Dato	Sign.
Nabo.nr.	G.nr.	Br.nr.	Dato	Sign.
Nabo.nr.	G.nr.	Br.nr.	Dato	Sign.
Nabo.nr.	G.nr.	Br.nr.	Dato	Sign.


		Tiltakshaver: <i>Bjarne Lone</i>	
		Forhandler: <i>Vestbygg AS</i>	
Hustype: <i>Spesial</i>		Fasade 1 og 2	
Byggeplassens adresse: <i>Folkestad, 6964 Korssund, Fjaler</i>		ARKIV NR.:	DATO <i>27.06.13</i> vhh
G.nr. Br.nr. Er tegning klarert for bestilling, kontrakt og søkning ?		Nei	TRYGGE HJEM
			SKALA 1 : 100
			Tegningsnr. <i>501</i>
			Prosj.nr. <i>421v</i>
DATA DESIGN SYSTEM			
VESTLANDSHUSGRUPPENS ARKITEKTKONTOR - 6018 ÅLESUND - TLF. 70 17 89 00			
TEGNINGEN MÅ HVERKEN HELT ELLER DELVIS KOPIERES ELLER BENYTTES VED TILTAK SOM VESTLANDSHUS IKKE MEDVIRKER I.			



Fasade mot _____.

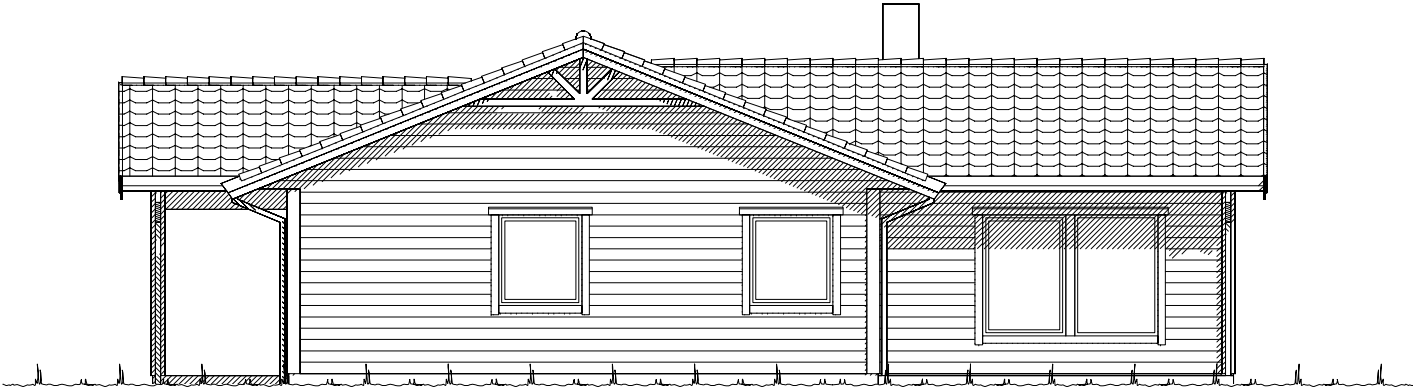

Fasade mot _____.

  Ferdig planert terreng
 Bak / under terreng
 Eksisterende terreng

UTFORMING AV TILTAK BEKREFTES FOREVIST:				
Nabo.nr.	G.nr.	Br.nr.	Dato	Sign.
Nabo.nr.	G.nr.	Br.nr.	Dato	Sign.
Nabo.nr.	G.nr.	Br.nr.	Dato	Sign.
Nabo.nr.	G.nr.	Br.nr.	Dato	Sign.

		Tiltakshaver: Bjarne Lone	
		Forhandler: Vestbygg AS	
Hustype: Spesial		Fasade 3 og 4	
Byggeplassens adresse:		ARKIV NR.:	DATO 27.06.13 vhh
Folkestad, 6964 Korssund, Fjaler			TRYGGE HJEM
G.nr.	Br.nr.	Er tegning klarert for bestilling, kontrakt og søkning ?	SKALA 1 : 100
		Nei	Tegningsnr. 502
			DATA DESIGN SYSTEM
			Prosj.nr. 421v
VESTLANDSHUSGRUPPENS ARKITEKTKONTOR - 6018 ÅLESUND - TLF. 70 17 89 00			
TEGNINGEN MÅ HVERKEN HELT ELLER DELVIS KOPIERES ELLER BENYTTES VED TILTAK SOM VESTLANDSHUS IKKE MEDVIRKER I.			



HOVEDETASJE: 133,8 m² BRA

Sportsbod i frittstående bygg/garasje.
SKAL være tilgjengelig og ha trinnfri adkomst.
SKAL bygges samtidig som hus.

Bygning i:
Risikoklasse 4
Brannklasse 1

Kanaler fra ventilasjonsanlegg, vil i noen tilfeller medføre ekstra veggtykkelser eller "kassing", som får mindre konsekvenser for romløsninger. Dette kan eventuelt justeres noe før igangsetting av bygget.

NB! Ved innhenting av pristilbud av ytterdører og vindu, må forutsetningen i varmetapsberegningen legges til grunn. Her blir det forutsatt en maksimal, gjennomsnittlig U-verdi til ytterdører og vindu for bygget. Høy prosentandel over 20% vindu og dører, har konsekvenser for byggets isolering.

% vindu- og dørareal er beregnet til: -xx%
Gjennomsnittlig U-verdi er her: _____



(Bygningens totale bruksareal på tomt)

Arealberegninger i hht. NS 3940	Bruksareal BRA i m²			P-ROM Primære rom
	Pr etasje	Åpent overbygg areal og carport	Sum BRA	
H. etg. plan	133.8	4.9	138.7	128.5
SUM :	133.8	4.9	138.7	128.5
BYA :	153.8	0.0	153.8	
Grunnflate/fotavtrykk :	145.2			

VESTLANDS HUS		Tiltakshaver: <i>Bjarne Lone</i>	
		Forhandler: <i>Vestbygg AS</i>	
Hustype: <i>Spesial</i>		Plan	
Byggeplassens adresse: <i>Folkestad, 6964 Korssund, Fjaler</i>		ARKIV NR.:	
G.nr.	Br.nr.	Er tegning klarert for bestilling, kontrakt og søkning ?	
		Nei	
VESTLANDSHUSGRUPPENS ARKITEKTKONTOR - 6018 ÅLESUND - TLF. 70 17 89 00			
TEGNINGEN MÅ HVERKEN HELT ELLER DELVIS KOPIERES ELLER BENYTTES VED TILTAK SOM VESTLANDSHUS IKKE MEDVIRKER I.			

DATO 27.06.13 vhh	TRYGGE HJEM
REV.1	
REV.2	SKALA 1 : 100
REV.3	
Tegningsnr.	503
Prosj.nr.	421v

DATA DESIGN SYSTEM

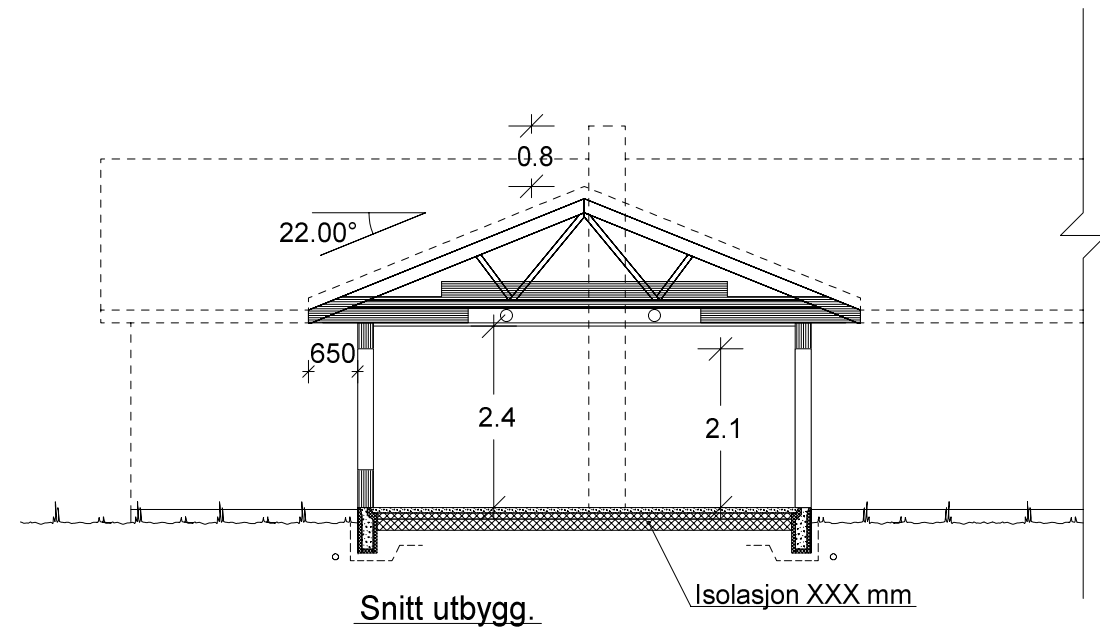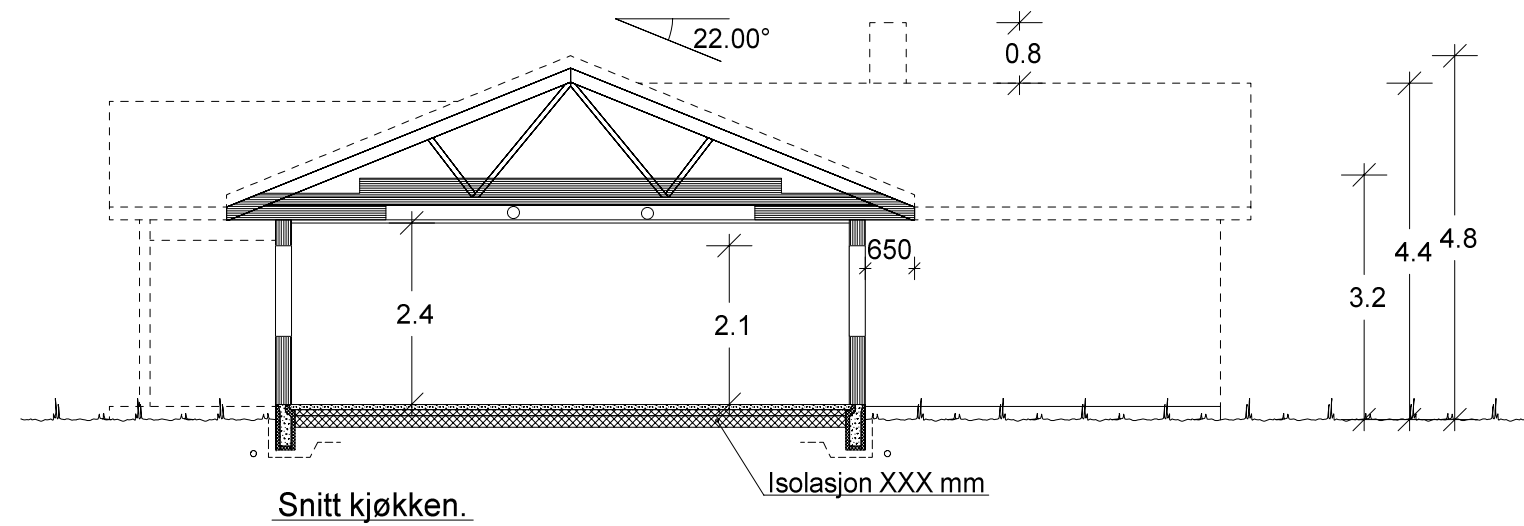

		Tiltakshaver: <i>Bjarne Lone</i>							
VESTLANDS HUS		Forhandler: <i>Vestbygg AS</i>							
Hustype: <i>Spesial</i>		Snitt		DATO 27.06.13 vhh		TRYGGE HJEM			
Byggeplassens adresse:			ARKIV NR.:		REV.1		SKALA 1 : 100		
Folkestad, 6964 Korssund, Fjaler					REV.2				
					REV.3				
G.nr.		Br.nr.	Er tegning klarert for bestilling, kontrakt og søkning ?		Nei		Tegningsnr. 504		
						 DATA DESIGN SYSTEM		Prosj.nr. 421v	
VESTLANDSHUSGRUPPENS ARKITEKTKONTOR - 6018 ÅLESUND - TLF. 70 17 89 00									
TEGNINGEN MÅ HVERKEN HELT ELLER DELVIS KOPIERES ELLER BENYTTES VED TILTAK SOM VESTLANDSHUS IKKE MEDVIRKER I.									