




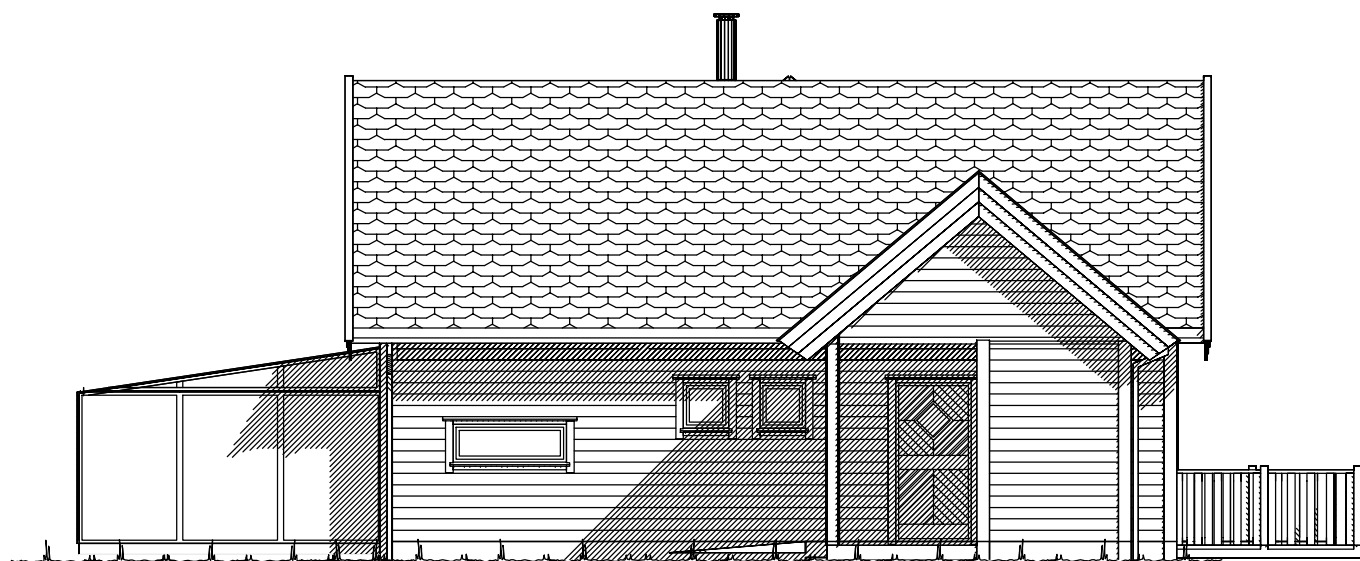


Fasade mot _____

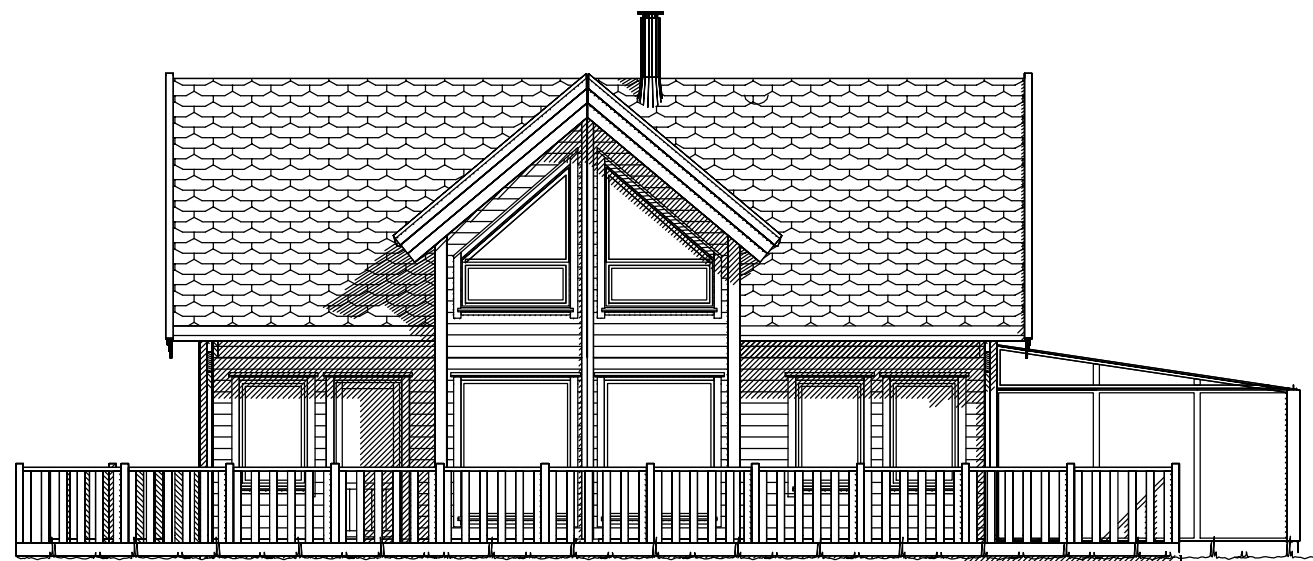


Fasade mot _____

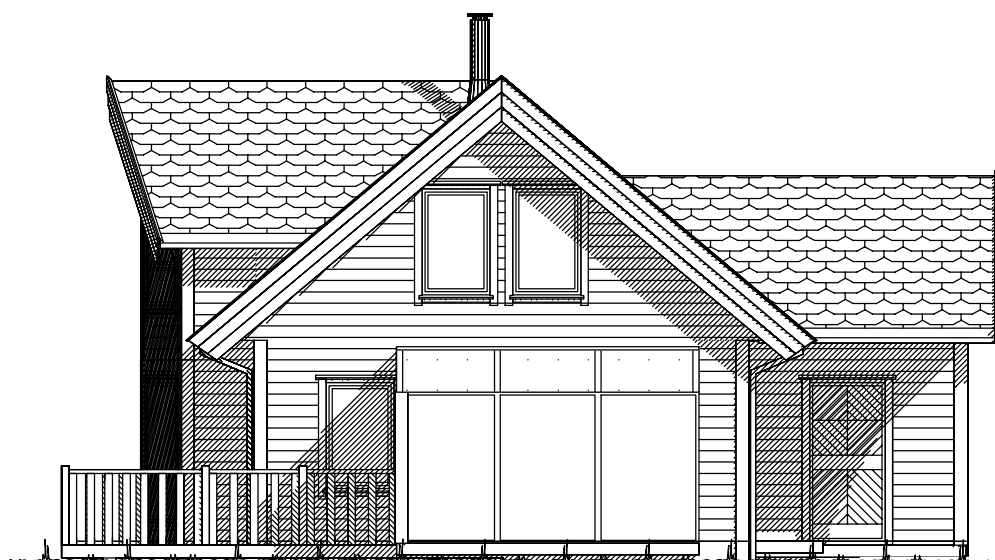

Fasade mot _____

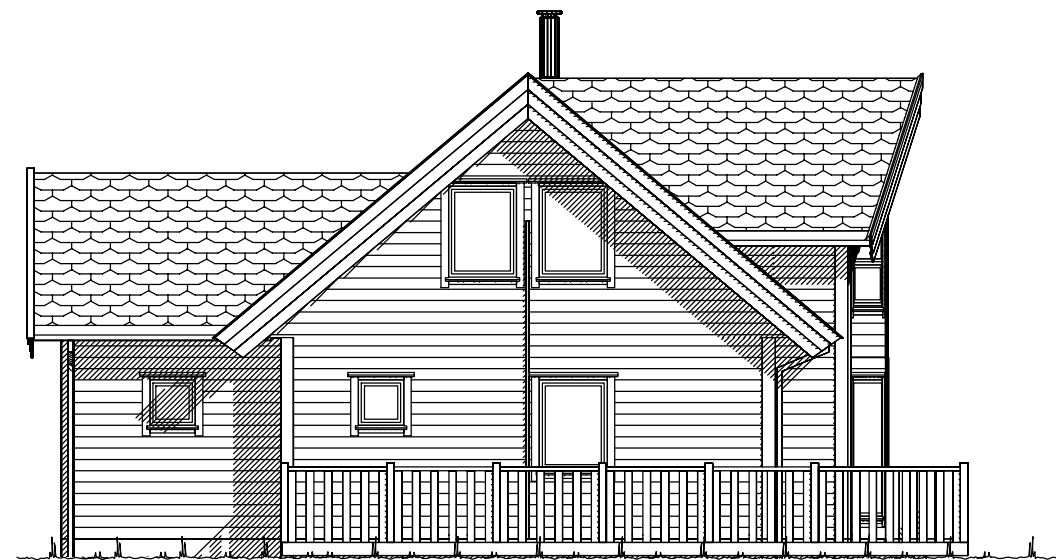

Fasade mot _____

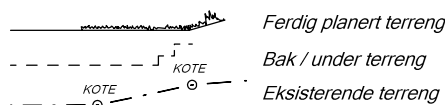


UTFORMING AV TILTAK BEKREFTES FOREVIST:

Nabo.nr.	G.nr.	Br.nr.	Dato	Sign.
Nabo.nr.	G.nr.	Br.nr.	Dato	Sign.
Nabo.nr.	G.nr.	Br.nr.	Dato	Sign.
Nabo.nr.	G.nr.	Br.nr.	Dato	Sign.


		Tiltakshaver: Berit Gjersvik og Bjørn Tønnesen	
		Forhandler: Andersland Bygg AS	
Hustype: Stordal		Fasade 1,2,3 og 4	
Byggeplassens adresse: Kløkkargarden, 5680 Tysnes		ARKIV NR.:	
G.nr. 90	Br.nr. 60	Er tegning klarert for bestilling, kontrakt og søkning ?	Ja
DATO 21.02.12 vhh			
REV.1 19.01.16 be			
REV.2			
REV.3			
TRYGGE HJEM			
SKALA 1 : 100			
Tegningsnr. 501			
Prosj.nr. 080e			
DATA DESIGN SYSTEM			
VESTLANDSHUSGRUPPENS ARKITEKTKONTOR - 6018 ÅLESUND - TLF. 70 17 89 00			
TEGNINGEN MÅ HVERKEN HELT ELLER DELVIS KOPIERES ELLER BENYTTES VED TILTAK SOM VESTLANDSHUS IKKE MEDVIRKER I.			



HOVEDETASJEPLAN: 65,8 m² + SPORT 5.1 m² + VINTERHAGE 16m² BRA

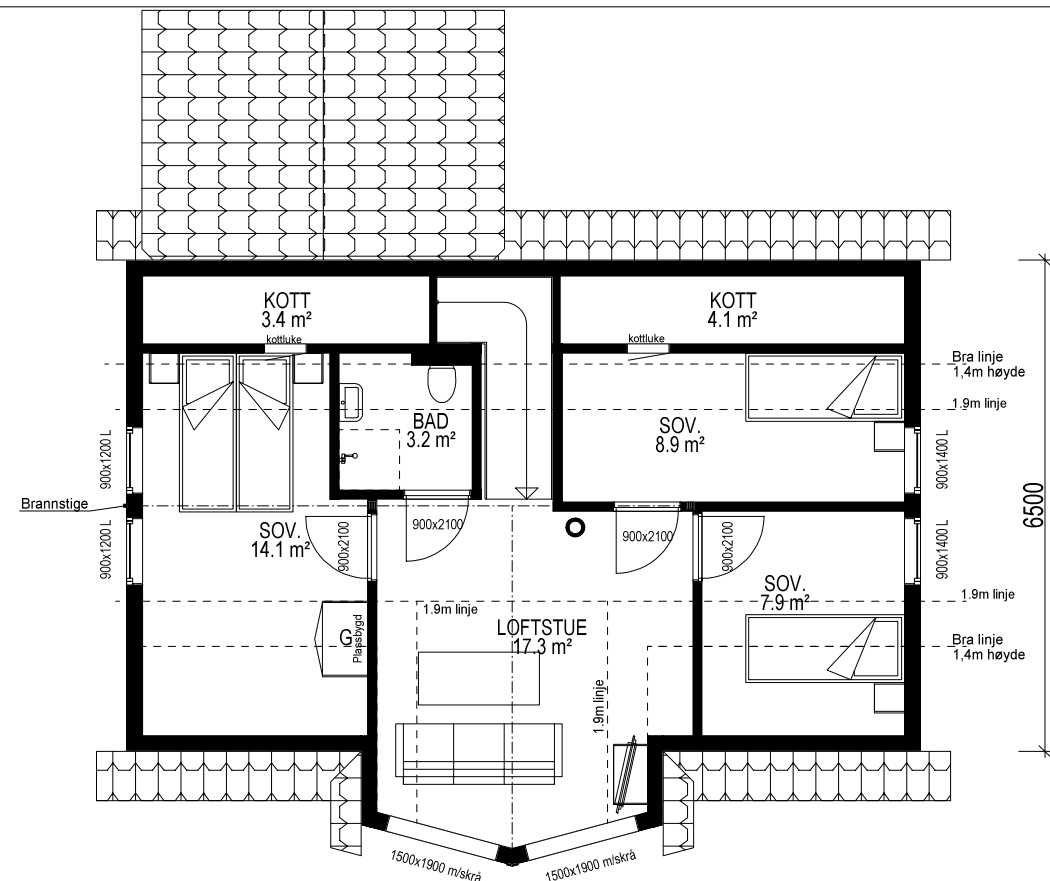

2.ETASJEPLAN 46.3m² BRA

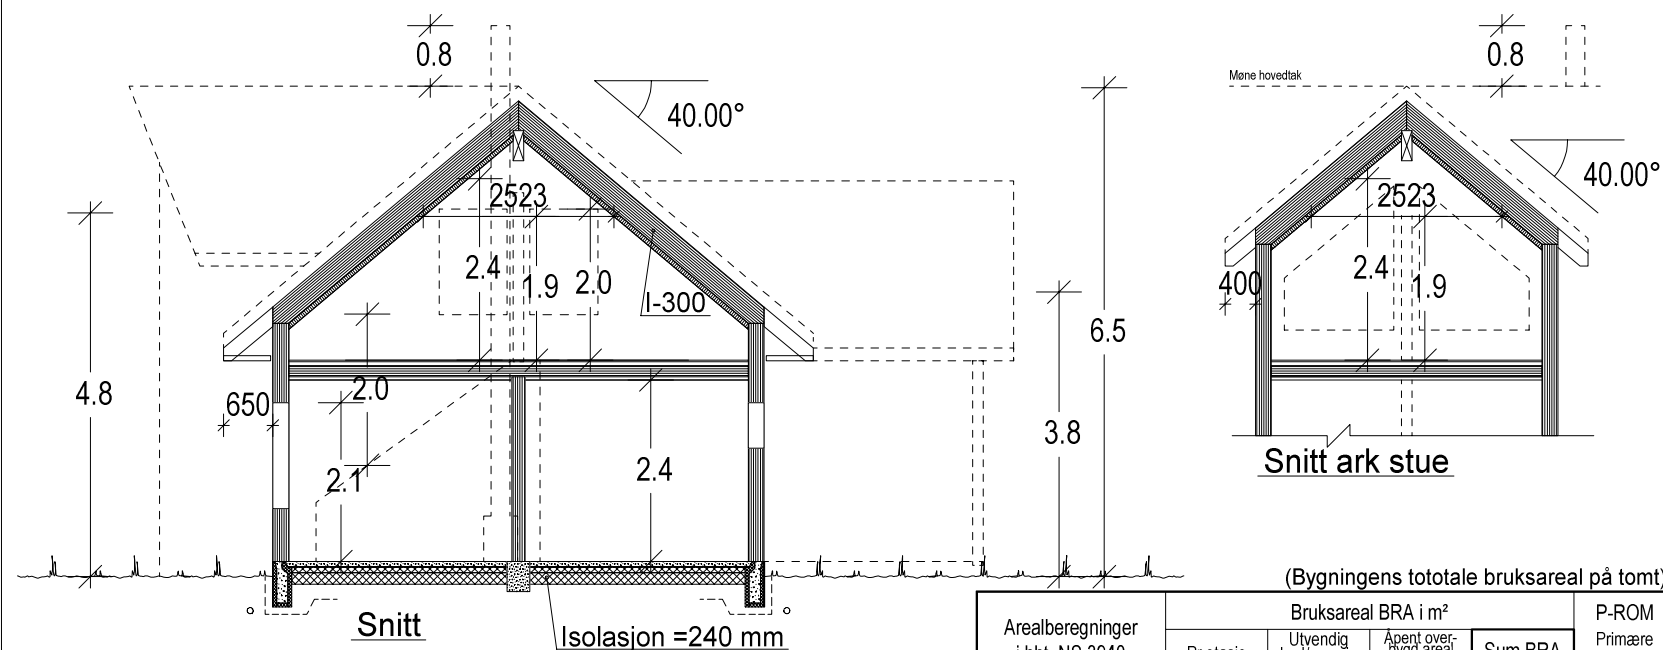

(Bygningens totale bruksareal på tomt)					
Arealberegninger i hht. NS 3940	Bruksareal BRA i m²			Sum BRA	P-ROM Primære rom
	Pr etasje	Utvendig bod/garasje	Åpent over- byggd areal og carport		
H. etg. plan	65.8	21.1	5.1	92.0	61.1
2. etg. plan	46.3	0.0	0.0	46.3	46.3
SUM :	112.1	21.1	5.1	138.3	107.4
BYA :	100.8	0.0	0.0	100.8	
Grunntilte/ fotavtrykk :	95.0				

VESTLANDS HUS		Tiltakshaver: Berit Gjersvik og Bjørn Tønnesen	
Hustype: Stordal		Forhandler: Andersland Bygg AS	
Byggeplassens adresse: Kløkkargarden, 5680 Tysnes		ARKIV NR.:	
G.nr. 90 Br.nr. 60		Er tegning klarert for bestilling, kontrakt og søkning ? Ja	
VESTLANDSHUSGRUPPENS ARKITEKTKONTOR - 6018 ÅLESUND - TLF. 70 17 89 00		TRYGGE HJEM	
TEGNINGEN MÅ HVERKEN HELT ELLER DELVIS KOPIERES ELLER BENYTTES VED TILTAK SOM VESTLANDSHUS IKKE MEDVIRKER I.		DATO 21.02.12 vhh REV.1 19.01.16 be REV.2 REV.3	
		SKALA 1 : 100	
		Tegningsnr. 503	
		Prosj.nr. 080e	

Bygning i:
Risikoklasse 4
Brannklasse 1

Kanaler fra ventilasjonsanlegg, vil i noen tilfeller medføre ekstra veggtykkelser eller "kassing", som får mindre konsekvenser for romløsninger. Dette kan eventuelt justeres noe før igangsetting av bygget.

NB! Ved innhenting av pristilbud av ytterdører og vindu, må forutsetningen i varmetapsberegningen legges til grunn. Her blir det forutsatt en maksimal, gjennomsnittlig U-verdi til ytterdører og vindu for bygget. Høy prosentandel over 20% vindu og dører, har konsekvenser for byggets isolering.

% vindu- og dørareal er beregnet til: 25%
Gjennomsnittlig U-verdi er her: 1,2

NB!! Lekkasjetal < 2,1

Prosjektert etter TEK 10 av 24.06.15.