



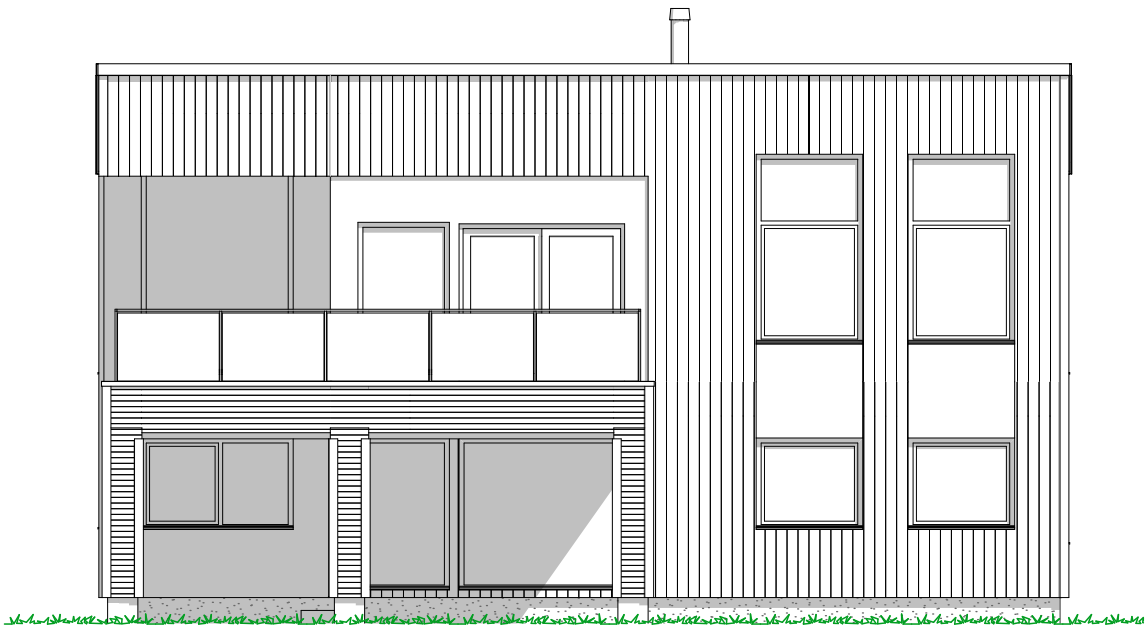


1:100 Fasade Sør

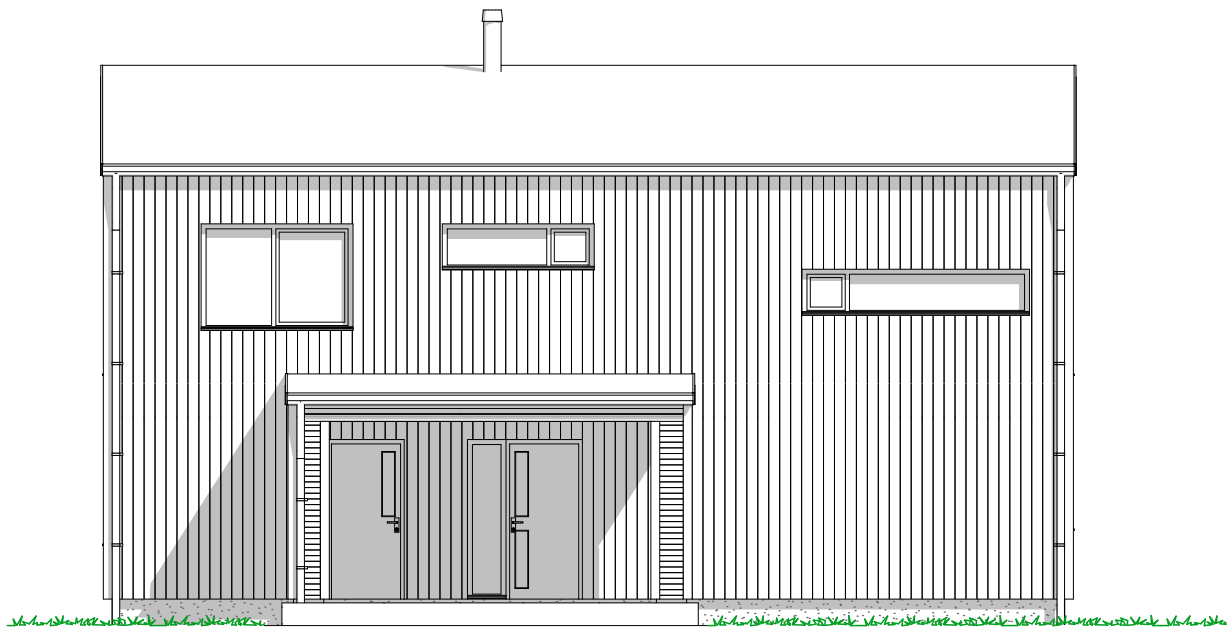


1:100 Fasade Nord


--	--	

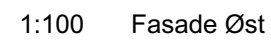

--	--	

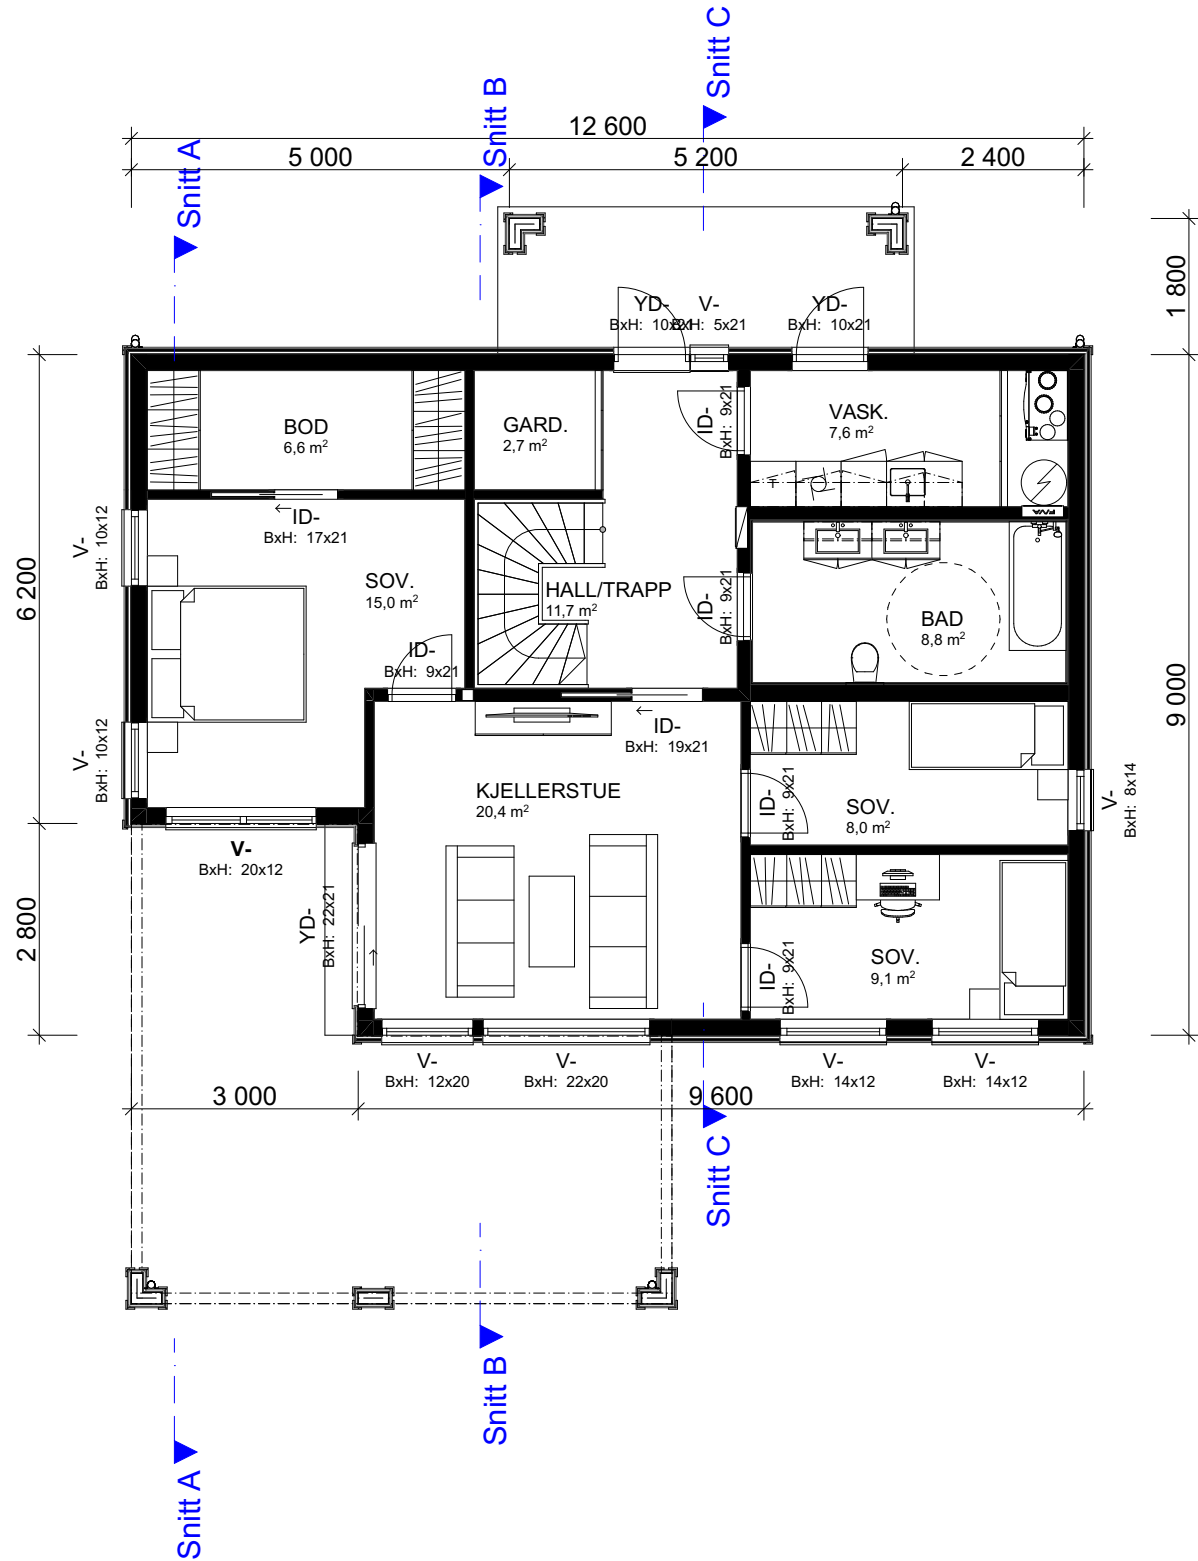




1:100 H. Etasje

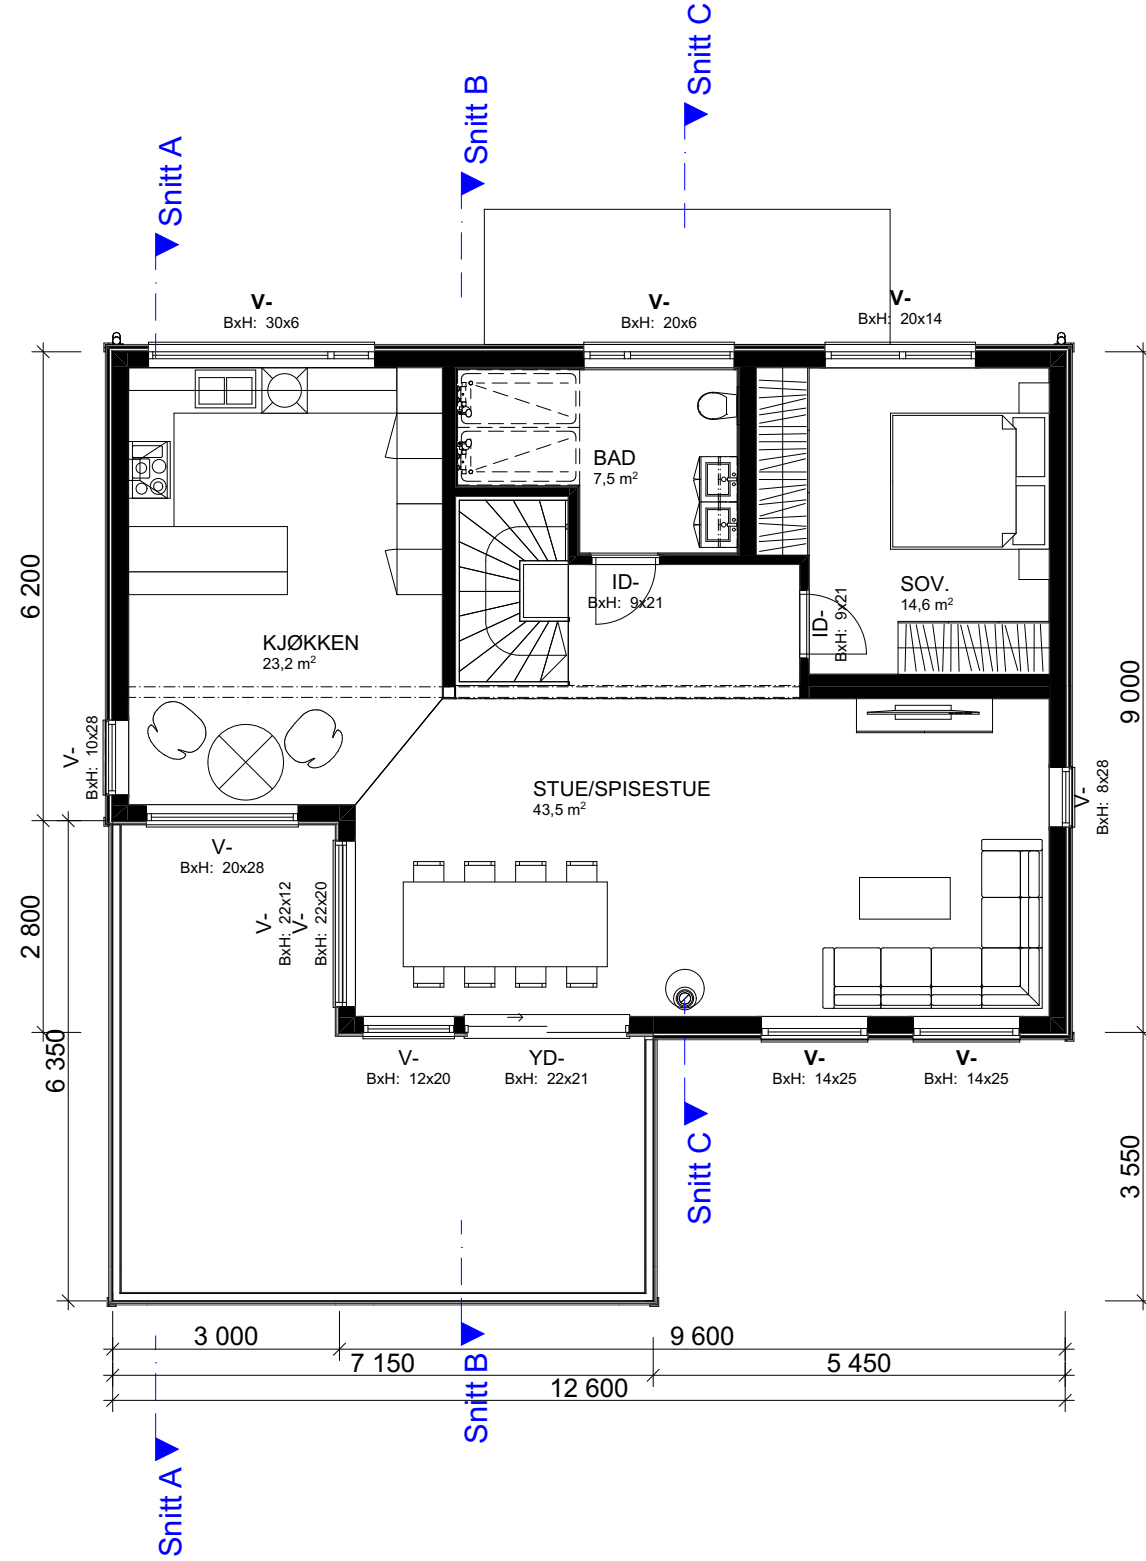

1:100 2. Etasje

Arealberegninger ihht. NS-3940		
BRA		
	OA H. ETG.	36,9
	OA 2 ETG	3,8
	H. ETG.	96,1
	2 ETG.	96,1
		232,8 m²
P-ROM		
	H. ETG.	88,7
	2 ETG.	96,1
		184,8 m²
BYA		
	INNGANG, TAK	9,3
	BOLIG	109,0
	ALTAN	34,0
		152,3 m²

Tiltakshaver		Fredrikke og Fredrik Kjørven		Fase	
Forhandler		Ny Bolig Hadeland AS		Forslagstegninger	
Kjørven, 2770 Jaren		Type tegning:		Dato:	
		H. Etasje, 2. Etasje		Arkitekt	
		Er tegninger klar for søknad:		Skala	
Tiltak		Enebolig		Tegningsnr.:	
Hustype		Høgflya		Format	
Brannklasse		1		Gnr./Bnr.	
Risikoklasse		4		Prosjektnr.:	
2		19.09.2019		vhh	
1		10.09.2019		vhh	
Rev	Nr	Beskrivelse	Dato	Sign	Kontr
VESTLANDSHUSGRUPPENS ARKITEKTKONTOR - 6018 ÅLESUND - TLF 70178900					

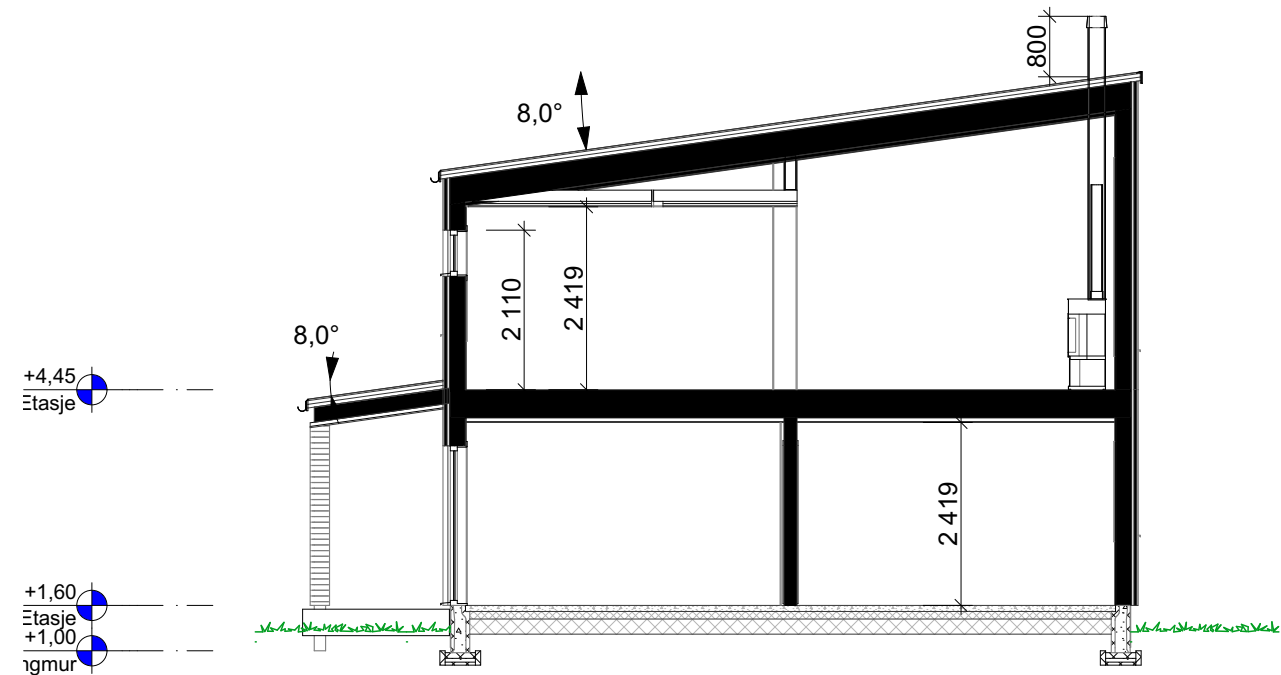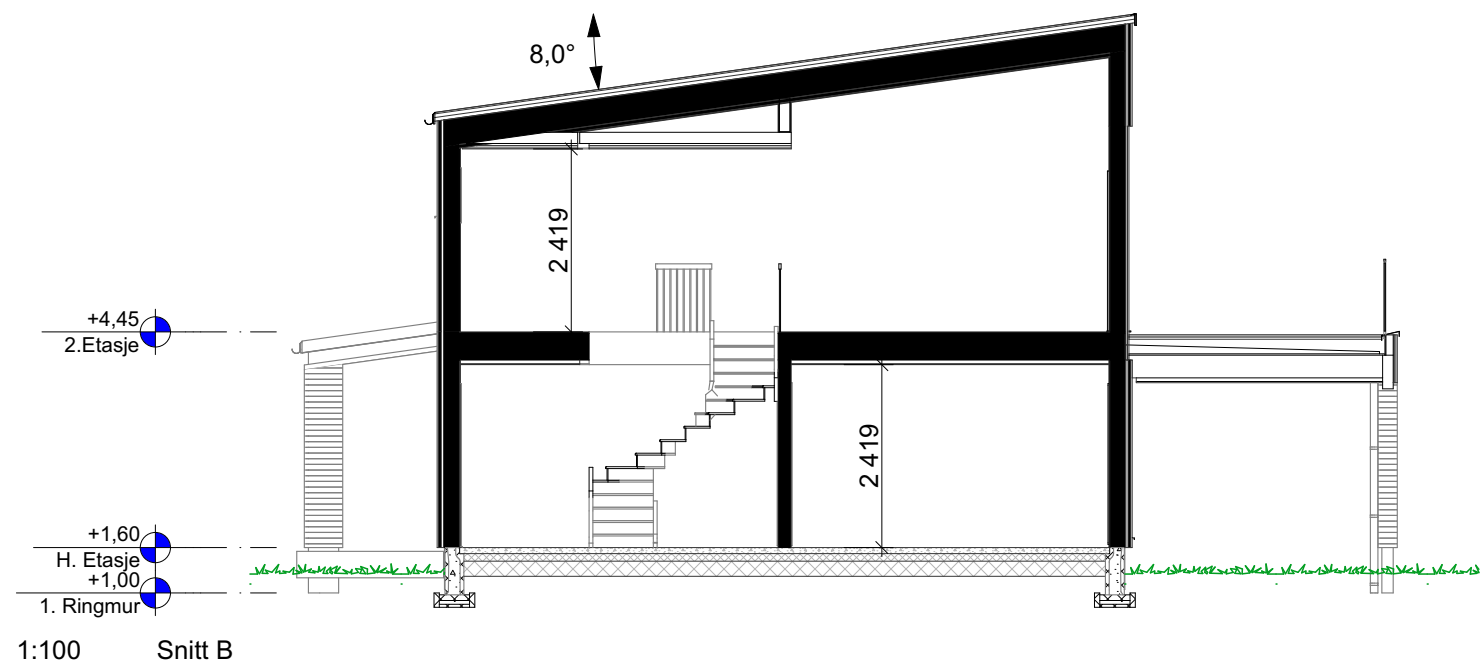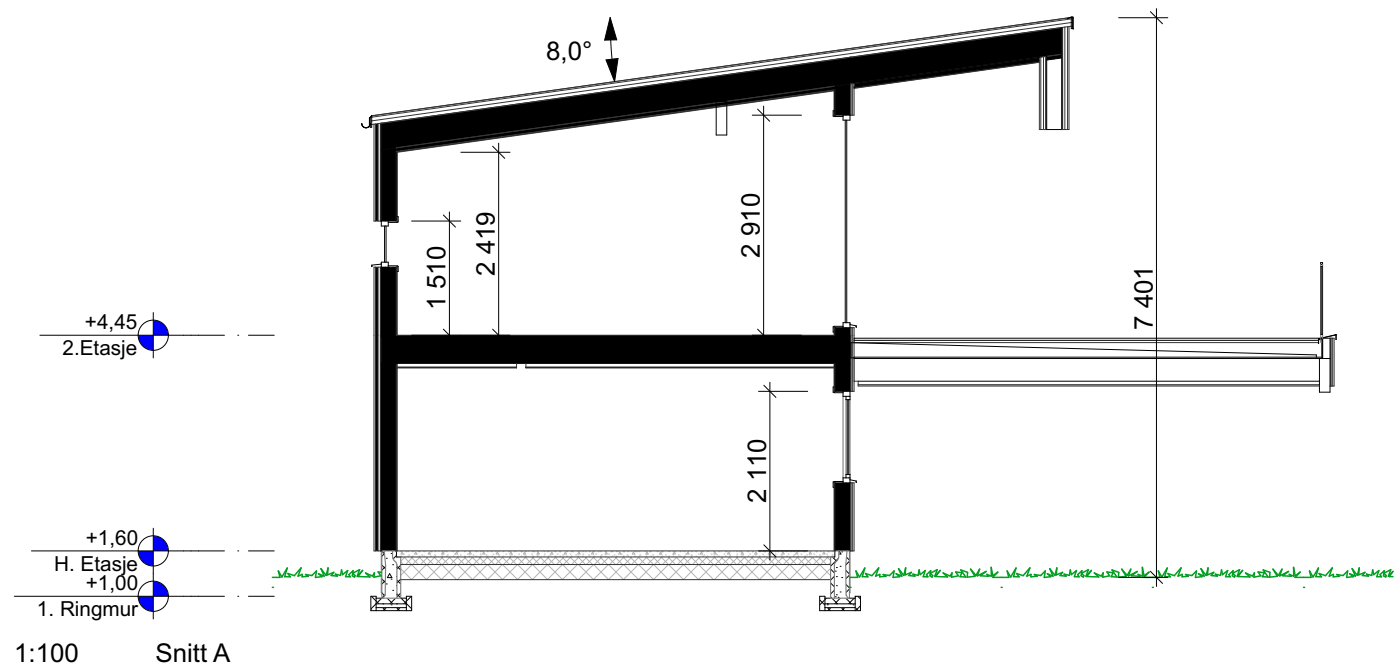

--	--	

FORUTSETNINGER FOR ARKITEKT TEGNINGER

Leverandør av foldedør
må dokumentere u-verdi/tetthet

Fasadeprodukter til vindu og dører i yttervegg
av profilerte sidebord, vinduskneker og sprosser
er ikke med i standard leveranse.

Ventilasjonsaggregat for leilighet i kjøkkenvifte.

Skorstein/pipe leilighet erstattes av luft til vann varmepumpe,
eller lignende vannbåren varmekilde.

Skorstein/pipe erstattes av luft til vann varmepumpe,
eller lignende vannbåren varmekilde.

Kanaler fra ventilasjonsanlegg, vil i noen
tilfeller medføre ekstra veggtykkelser
eller "kassing", som får mindre konsekvenser for romløsninger
Dette kan eventuelt justeres noe før
igangsetting av bygget.

NB! Ved innhenting av pristilbud av
ytterdører og vindu, må forutsetningen
i varmetapsberegningen legges til
grunn. Her blir det forutsatt en maksimal,
gjennomsnittlig U-verdi til ytterdører
og vindu for bygget.
Høy prosentandel over 20% vindu og dører,
har konsekvenser for byggets isolering.

Sportsbod i frittstående bygg/garasje.
SKAL være tilgjengelig og ha trinnfri adkomst.
SKAL bygges samtidig som hus.

Prosjektert etter TEK 17. Versjon dato 18.01.2018

Takverksleverandør må konfereres før
videre
detaljprosjektering av hus kan foretas.

Bruk av personsikkerhetsglass i vindu,
er markert på plan med SG

Sportsbod for leilighet i frittstående bygg/garasje.
SKAL bygges samtidig som hus.

HUSBANKFINANSIERING :

Lekkasjetall < xx
U - verdi vindu/ dør : xx