

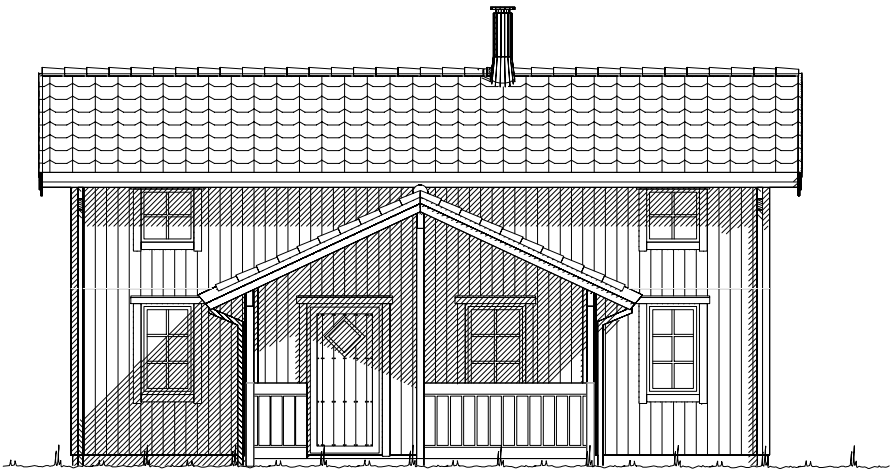


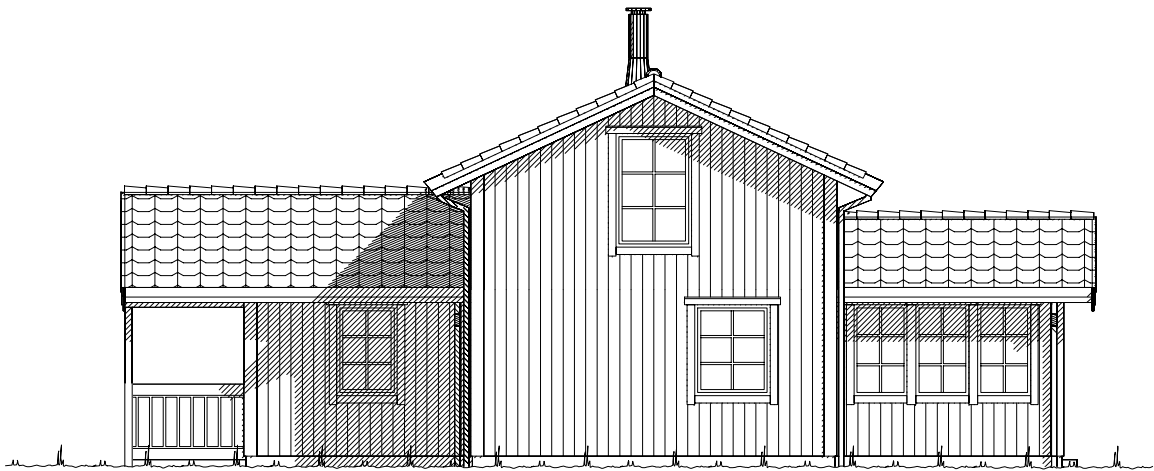

Fasade mot _____

 

Fasade mot _____


 Ferdig planert terreng
 Bak / under terreng
 Eksisterende terreng

UTFORMING AV TILTAK BEKREFTES FOREVIST:				
Nabo.nr.	G.nr.	Br.nr.	Dato	Sign.
Nabo.nr.	G.nr.	Br.nr.	Dato	Sign.
Nabo.nr.	G.nr.	Br.nr.	Dato	Sign.
Nabo.nr.	G.nr.	Br.nr.	Dato	Sign.


		Tiltakshaver: Nordland Bygg AS	
		Forhandler: Nordland Bygg AS	
Fritidsbolig: Spesial		Fasade 1 og 2	
Byggeplassens adresse:		ARKIV NR.:	DATO 31.10.14 be
			REV.1
			REV.2
			REV.3
G.nr.		Br.nr.	Er tegning klarert for bestilling, kontrakt og søkning ?
			Nei
DATA DESIGN SYSTEM			
Tegningsnr. 501			
Prosj.nr. 018e			
VESTLANDSHUSGRUPPENS ARKITEKTKONTOR - 6018 ÅLESUND - TLF. 70 17 89 00			
TEGNINGEN MÅ HVERKEN HELT ELLER DELVIS KOPIERES ELLER BENYTTES VED TILTAK SOM VESTLANDSHUS IKKE MEDVIRKER I.			



Fasade mot .

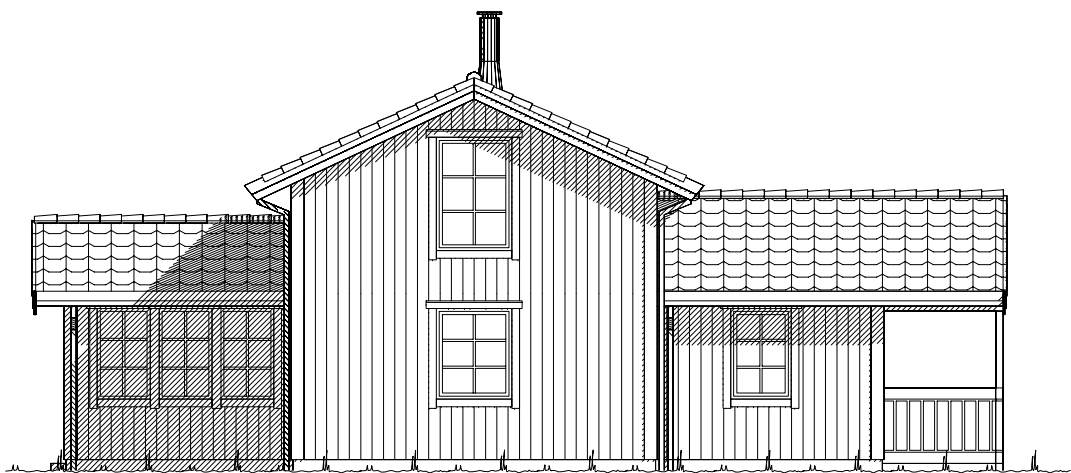


Fasade mot .

  Ferdig planert terreng
 Bak / under terreng
 Eksisterende terreng


UTFORMING AV TILTAK BEKREFTES FOREVIST:				
Nabo.nr.	G.nr.	Br.nr.	Dato	Sign.
Nabo.nr.	G.nr.	Br.nr.	Dato	Sign.
Nabo.nr.	G.nr.	Br.nr.	Dato	Sign.
Nabo.nr.	G.nr.	Br.nr.	Dato	Sign.

		Tiltakshaver: Nordland Bygg AS	
		Forhandler: Nordland Bygg AS	
Fritidsbolig: Spesial		Fasade 3 og 4	
Byggeplassens adresse:		ARKIV NR.:	DATO 31.10.14 be
			REV.1
			REV.2
			REV.3
G.nr.	Br.nr.	Er tegning klarert for bestilling, kontrakt og søkning ?	TRYGGE HJEM
		Nei	SKALA 1 : 100
VESTLANDSHUSGRUPPENS ARKITEKTKONTOR - 6018 ÅLESUND - TLF. 70 17 89 00			Tegningsnr. 502
TEGNINGEN MÅ HVERKEN HELT ELLER DELVIS KOPIERES ELLER BENYTTES VED TILTAK SOM VESTLANDSHUS IKKE MEDVIRKER I.			Prosj.nr. 018e

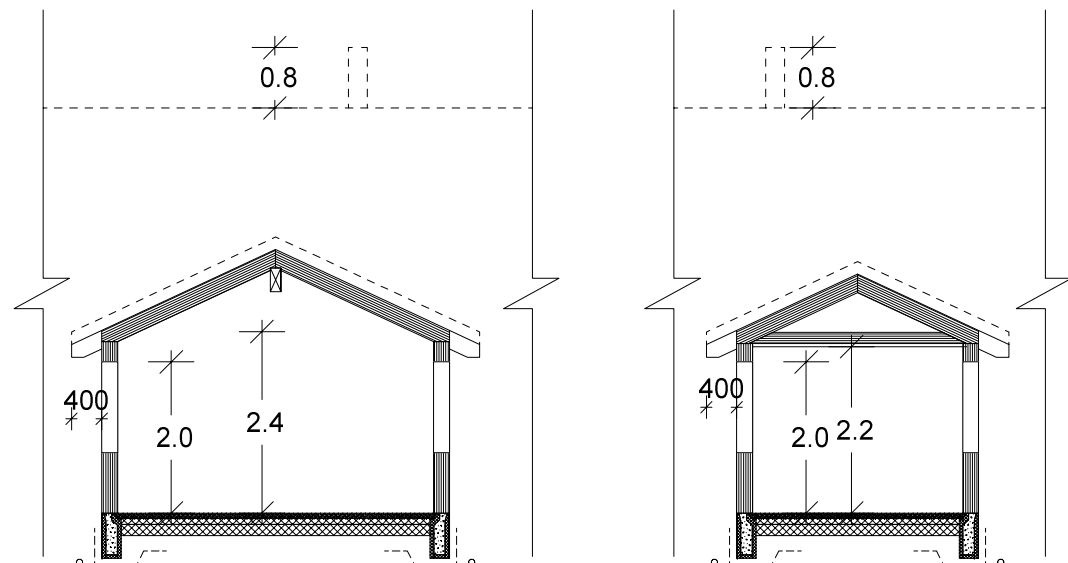


Snitt Inngangsparti


Snitt Stue

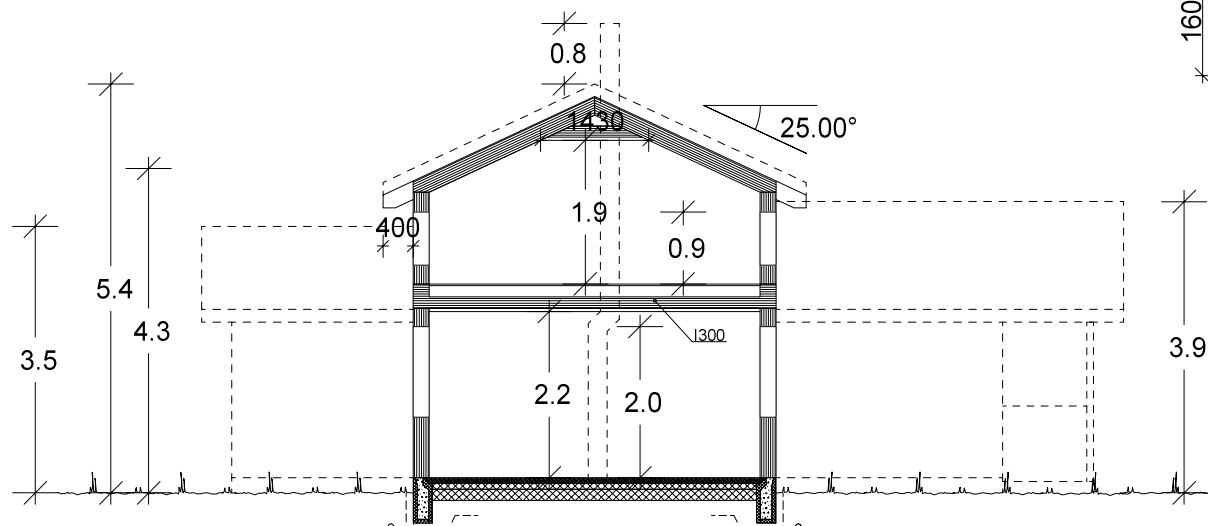

Snitt hoveddel

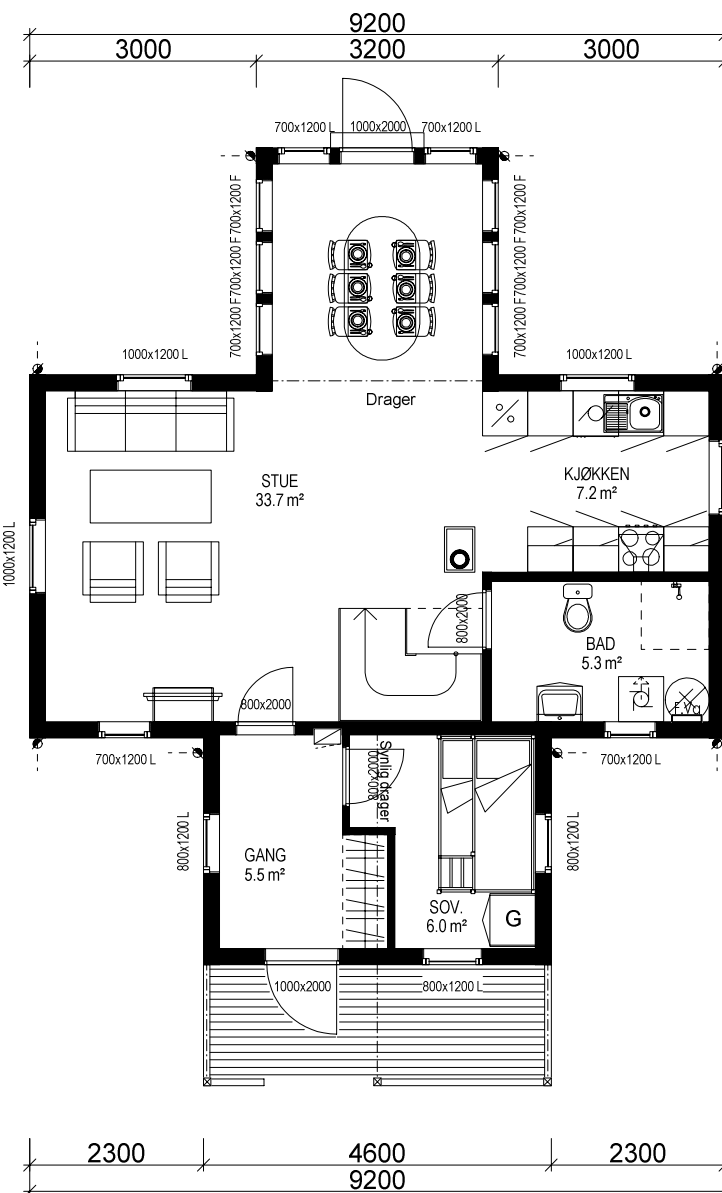

HOVEDETASJE: 59.3 m² BRA

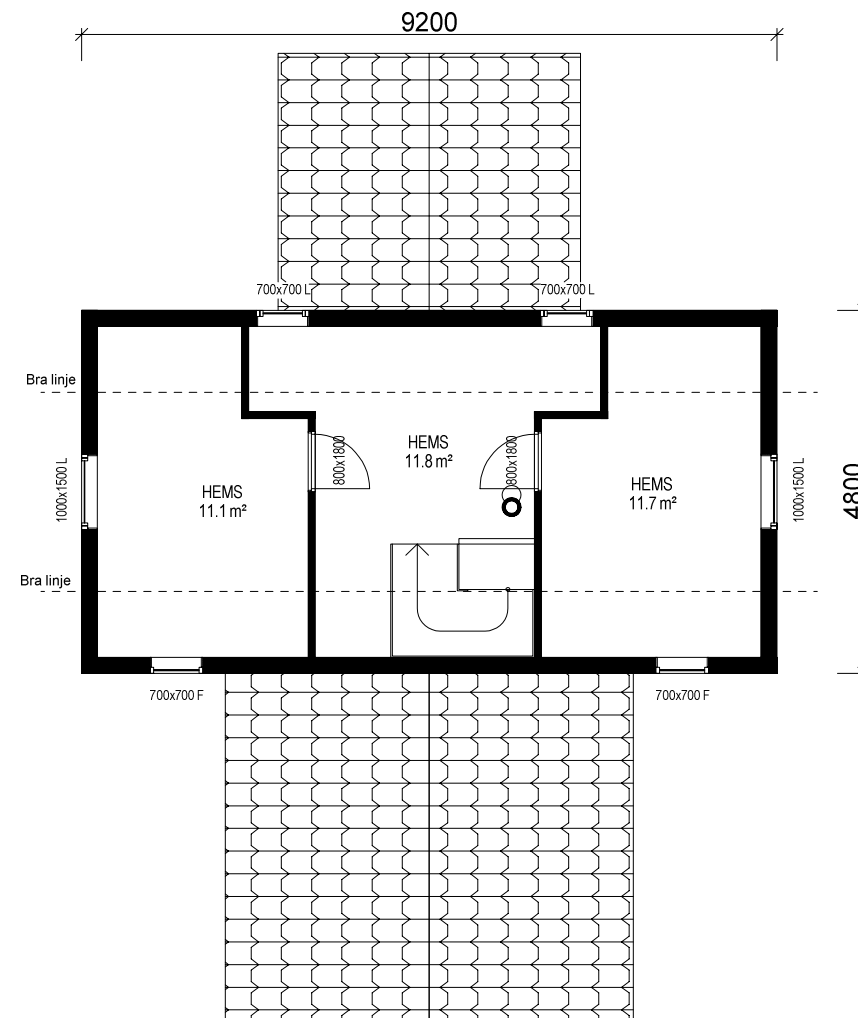

LOFTSETASJE: 23.1 m² BRA

Bygning i:
Risikoklasse 4
Brannklasse 1

Kanaler fra ventilasjonsanlegg, vil i noen tilfeller medføre ekstra veggtykkelser eller "kassing", som får mindre konsekvenser for romløsninger. Dette kan eventuelt justeres noe før igangsetting av bygget.

NB! Ved innhenting av pristilbud av ytterdører og vindu, må forutsetningen i varmetapsberegningen legges til grunn. Her blir det forutsatt en maksimal, gjennomsnittlig U-verdi til ytterdører og vindu for bygget. Høy prosentandel over 20% vindu og dører, har konsekvenser for byggets isolering.

% vindu- og dørrårel er beregnet til: -xx%
Gjennomsnittlig U-verdi er her:

(Bygningens totale bruksareal på tomt)

Arealberegninger i hht. NS 3940	Bruksareal BRA i m²		P-ROM Primære rom
	Pr etasje	Apert overbygg areal og carport	
H. etg. plan	59.3	6.6	65.9
2. etg. plan	23.1	0.0	23.1
SUM :	82.4	6.6	89.0
BYA :	74.9	0.0	74.9
Grunnflate/fotavtrykk :	67.6		

VESTLANDS HUS		Tiltakshaver: Nordland Bygg AS	
		Forhandler: Nordland Bygg AS	
Fritidsbolig: Spesial		Plan	
Byggeplassens adresse:		ARKIV NR.:	
G.nr.	Br.nr.	Er tegning klarert for bestilling, kontrakt og søkning ?	
Nei		DATA DESIGN SYSTEM	
VESTLANDSHUSGRUPPENS ARKITEKTKONTOR - 6018 ÅLESUND - TLF. 70 17 89 00			
TEGNINGEN MÅ HVERKEN HELT ELLER DELVIS KOPIERES ELLER BENYTTES VED TILTAK SOM VESTLANDSHUS IKKE MEDVIRKER I.			

TRYGGE HJEM

DATO 31.10.14 be

REV.1

REV.2

REV.3

SKALA 1 : 100

Tegningsnr. 503

Prosj.nr. 018e