


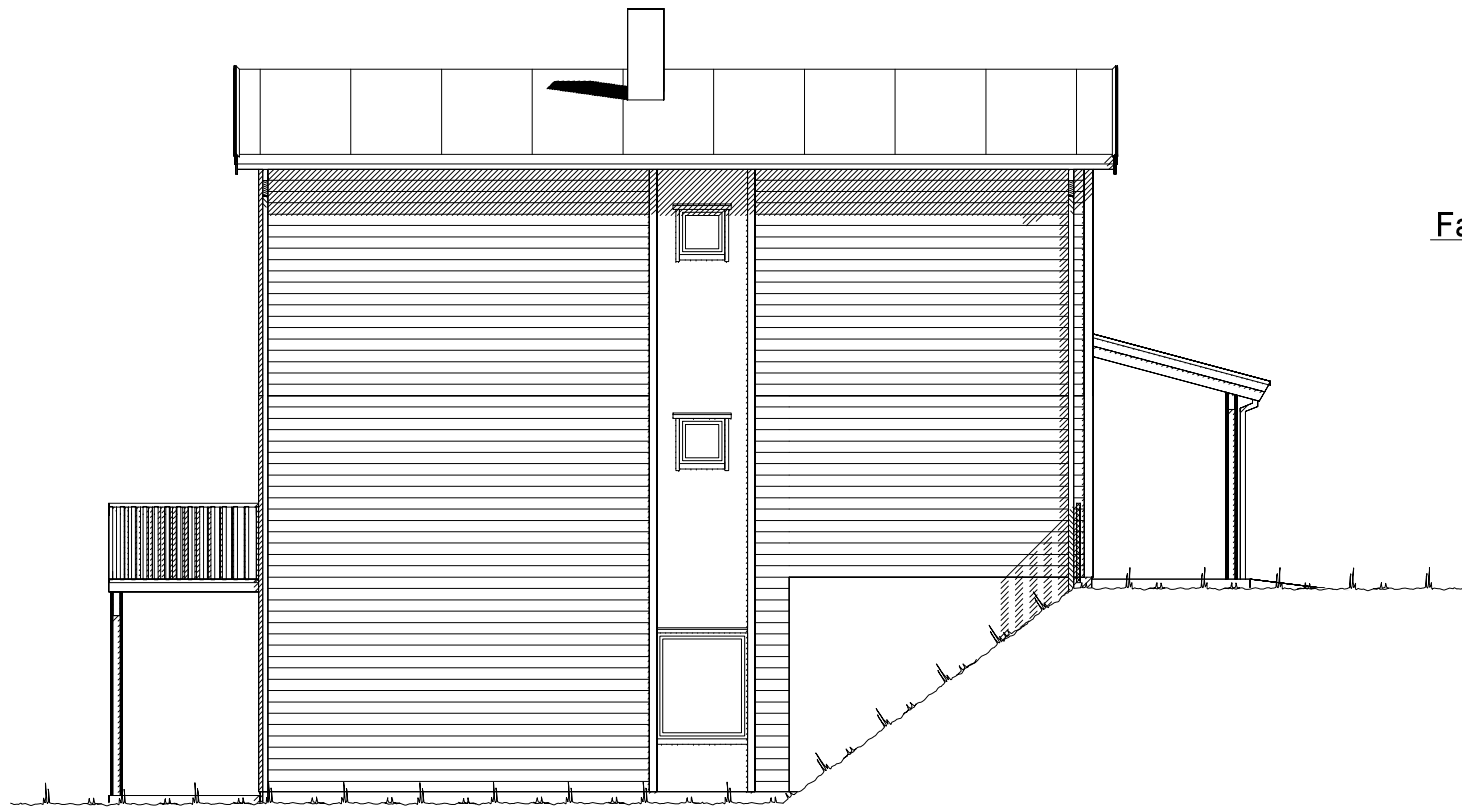


Fasade mot \_\_\_\_\_.





Fasade mot \_\_\_\_\_.

UTFORMING AV TILTAK BEKREFTES FOREVIST:

|          |       |        |      |       |
|----------|-------|--------|------|-------|
| Nabo.nr. | G.nr. | Br.nr. | Dato | Sign. |
| Nabo.nr. | G.nr. | Br.nr. | Dato | Sign. |
| Nabo.nr. | G.nr. | Br.nr. | Dato | Sign. |
| Nabo.nr. | G.nr. | Br.nr. | Dato | Sign. |

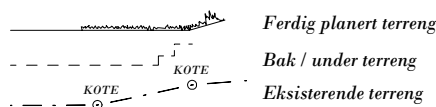


|   |            |                                                          |    |
|---|------------|----------------------------------------------------------|----|
|                         |            | Tiltakshaver: <i>Consept Eiendom AS</i>                  |    |
|   |            | Forhandler: <i>VestlandsHus Troms</i>                    |    |
| Hustype: <i>Spesial</i>                                                                                      |            | Fasade 1 og 2                                            |    |
| Byggeplassens adresse:<br>Solstrandvegen 9020 Tromsdalen, Tromsø                                             |            | ARKIV NR.:                                               |    |
| G.nr. 18   | Br.nr. 649 | Er tegning klarert for bestilling, kontrakt og søkning ? | Ja |
| DATO 10.04.14 tn                                                                                             |            |                                                          |    |
| TRYGGE HJEM                                                                                                  |            |                                                          |    |
| REV.1   |            |                                                          |    |
| REV.2   |            |                                                          |    |
| REV.3   |            |                                                          |    |
| SKALA 1 : 100                                                                                                |            |                                                          |    |
| Tegningsnr. 501                                                                                              |            |                                                          |    |
| Prosj.nr. 067n                                                                                               |            |                                                          |    |
| DATA DESIGN SYSTEM                                                                                           |            |                                                          |    |
| VESTLANDSHUSGRUPPENS ARKITEKTKONTOR - 6018 ÅLESUND - TLF. 70 17 89 00                                        |            |                                                          |    |
| TEGNINGEN MÅ HVERKEN HELT ELLER DELVIS KOPIERES ELLER BENYTTES VED TILTAK SOM VESTLANDSHUS IKKE MEDVIRKER I. |            |                                                          |    |

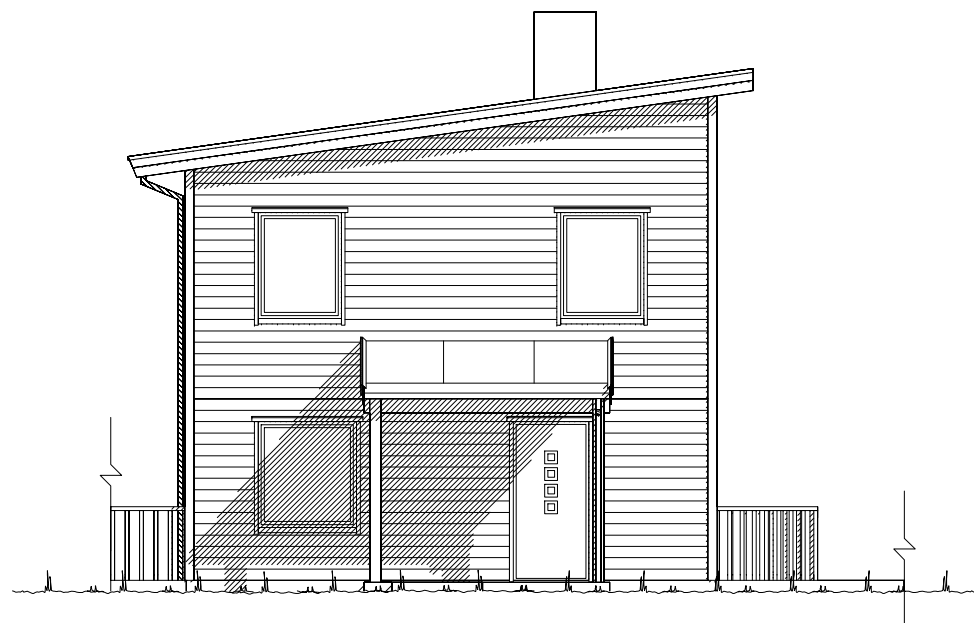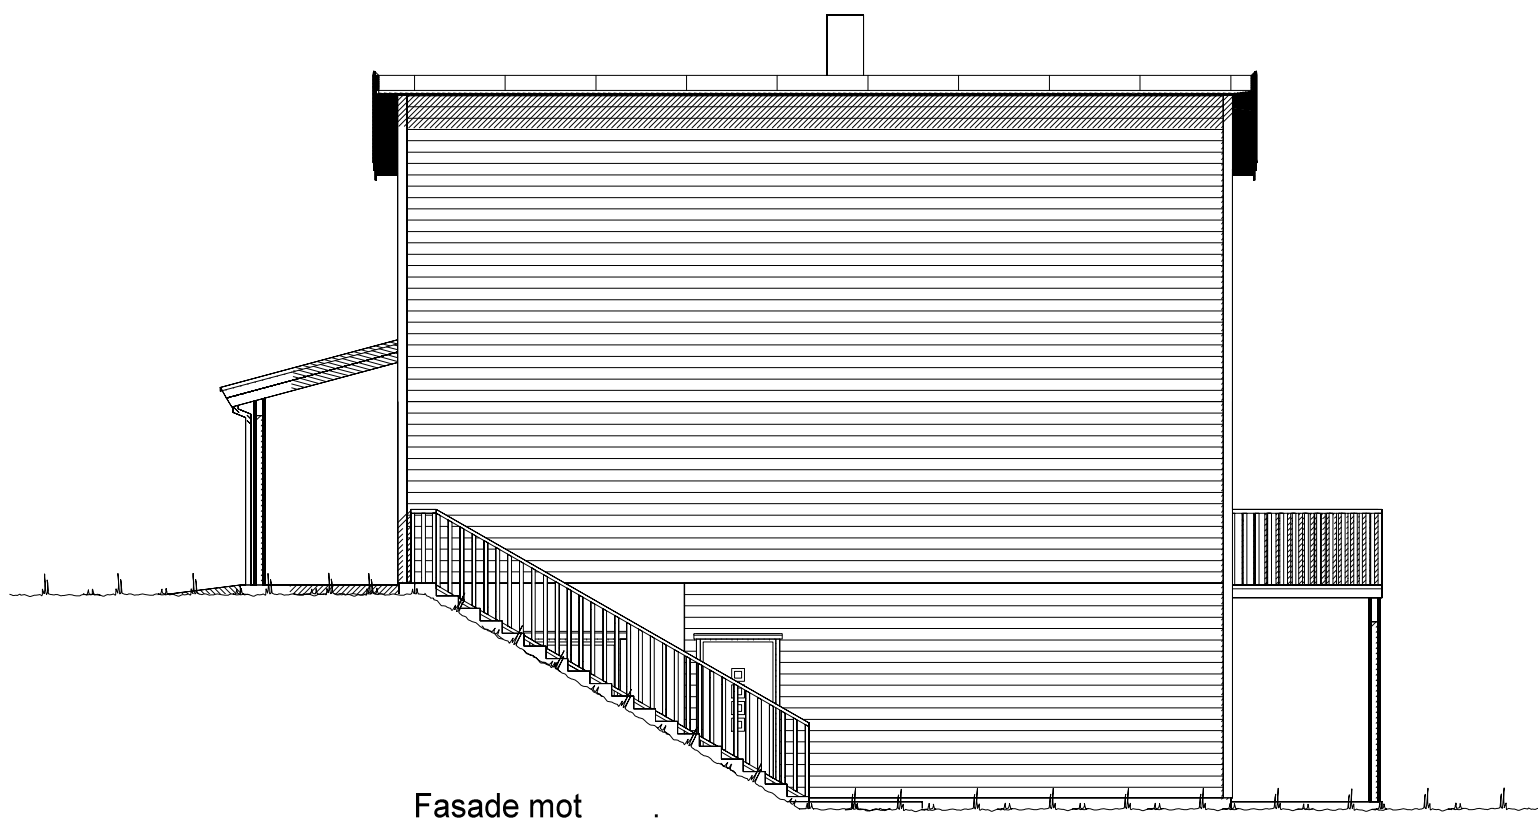


Fasade mot .

Fasade mot .

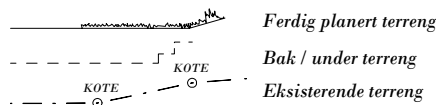


| UTFORMING AV TILTAK BEKREFTES FOREVIST: |       |        |      |       |
|-----------------------------------------|-------|--------|------|-------|
| Nabo.nr.                                | G.nr. | Br.nr. | Dato | Sign. |
| Nabo.nr.                                | G.nr. | Br.nr. | Dato | Sign. |
| Nabo.nr.                                | G.nr. | Br.nr. | Dato | Sign. |
| Nabo.nr.                                | G.nr. | Br.nr. | Dato | Sign. |

|   |  |                                                          |                    |
|---|--|----------------------------------------------------------|--------------------|
|                         |  | Tiltakshaver: Consept Eiendom AS                         |                    |
|   |  | Forhandler: VestlandsHus Troms                           |                    |
| Hustype: Spesial                                                                                             |  | Fasade 3 og 4                                            | DATO 10.04.14 tn   |
| Byggeplassens adresse:                                                                                       |  | ARKIV NR.:                                               | TRYGGE HJEM        |
| Solstrandvegen 9020 Tromsdalen, Tromsø                                                                       |  |                                                          | REV.1              |
| G.nr. 18   Br.nr. 649                                                                                        |  | Er tegning klarert for bestilling, kontrakt og søkning ? | SKALA 1 : 100      |
|   |  | Ja                                                       | REV.2              |
|   |  |                                                          | REV.3              |
|   |  |                                                          | Tegningsnr. 502    |
|   |  |                                                          | Prosj.nr. 067n     |
|   |  |                                                          | DATA DESIGN SYSTEM |
| VESTLANDSHUSGRUPPENS ARKITEKTKONTOR - 6018 ÅLESUND - TLF. 70 17 89 00                                        |  |                                                          |                    |
| TEGNINGEN MÅ HVERKEN HELT ELLER DELVIS KOPIERES ELLER BENYTTES VED TILTAK SOM VESTLANDSHUS IKKE MEDVIRKER I. |  |                                                          |                    |

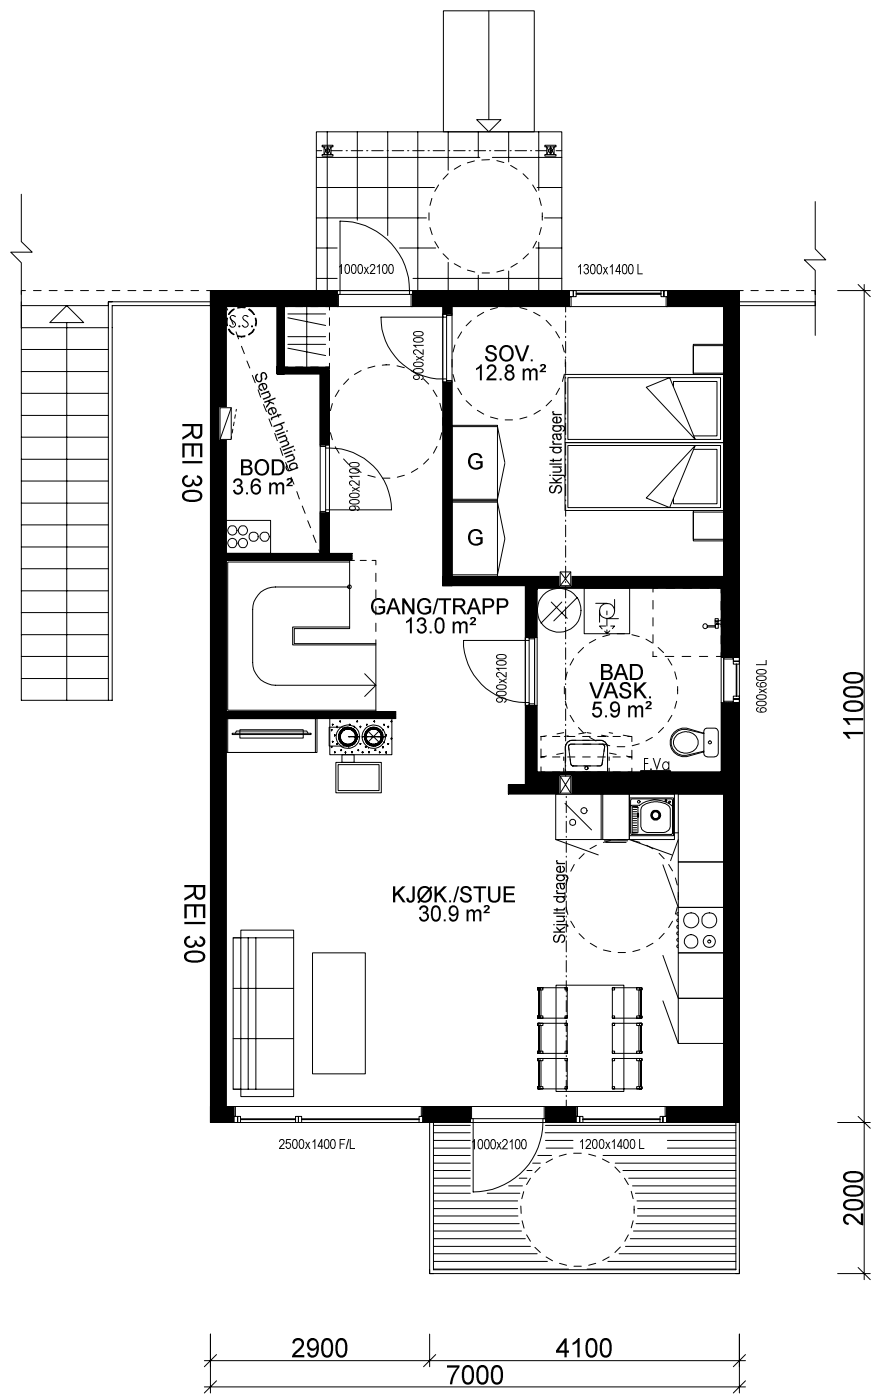

ETASJEPLAN 2 : 69,6 m² BRA

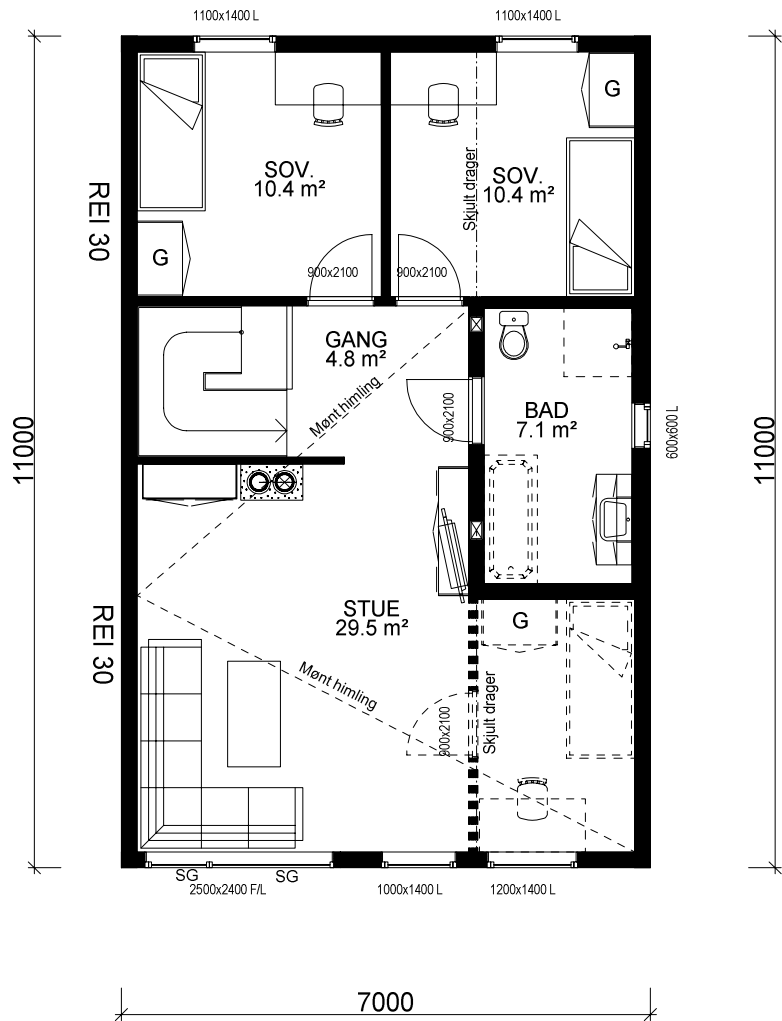

ETASJEPLAN 3. LOFT: 69,6 m² BRA

Sportsboder for leilighet og hoveddel i frittstående bygg/garasje.  
SKAL bygges samtidig som hus.  
SKAL være tilgjengelig og ha trinnfri adkomst.

Bygning i:  
Riskoklasse 4  
Brannklasse 1

Kanaler fra ventilasjonsanlegg, vil i noen tilfeller medføre ekstra veggtykkelser eller "kassing", som får mindre konsekvenser for romløsninger. Dette kan eventuelt justeres noe før igangsetting av bygget.

NB! Ved innhenting av pristilbud av ytterdører og vindu, må forutsetningen i varmetapsberegningen legges til grunn. Her blir det forutsatt en maksimal, gjennomsnittlig U-verdi til ytterdører og vindu for bygget. Høy prosentandel over 20% vindu og dører, har konsekvenser for byggets isolering.



% vindu- og dørrareal er beregnet til: 18%  
Gjennomsnittlig U-verdi er her: 1,2

Bruk av personsikkerhetsglass i vindu, er markert på plan med SG

| Arealberegninger<br>i hht. NS 3940 | Bruksareal BRA i m² |                                         |         | P-ROM<br>Primære<br>rom |
|------------------------------------|---------------------|-----------------------------------------|---------|-------------------------|
|                                    | Pr etasje           | Åpent over-<br>bygg areal<br>og carport | Sum BRA |                         |
| U. etg. plan                       | 67.3                | 7.0                                     | 74.3    | 63.2                    |
| H. etg. plan                       | 69.6                | 5.1                                     | 74.7    | 65.5                    |
| 2. etg. plan                       | 69.6                | 0.0                                     | 69.6    | 69.6                    |
| SUM :                              | 206.5               | 12.1                                    | 218.6   | 198.3                   |
| BYA :                              | 97.1                | 0.0                                     | 97.1    |                         |
| Grunnflate/<br>fotavtrykk :        | 77.0                |                                         |         |                         |

|   |            |                                                          |    |
|---|------------|----------------------------------------------------------|----|
|                         |            | Tiltakshaver: <b>Consept Eiendom AS</b>                  |    |
|   |            | Forhandler: <b>VestlandsHus Troms</b>                    |    |
| Hustype: <b>Spesial</b>                                                                                      |            | Plan                                                     |    |
| Byggeplassens adresse:                                                                                       |            | ARKIV NR.:                                               |    |
| Solstrandvegen 9020 Tromsdalen, Tromsø                                                                       |            |                                                          |    |
| G.nr. 18   | Br.nr. 649 | Er tegning klarert for bestilling, kontrakt og søkning ? | Ja |
| VESTLANDSHUSGRUPPENS ARKITEKTKONTOR - 6018 ÅLESUND - TLF. 70 17 89 00                                        |            |                                                          |    |
| TEGNINGEN MÅ HVERKEN HELT ELLER DELVIS KOPIERES ELLER BENYTTES VED TILTAK SOM VESTLANDSHUS IKKE MEDVIRKER I. |            |                                                          |    |

|   |                 |
|---|-----------------|
| DATO 10.04.14 tn                                                                                         | TRYGGE HJEM     |
| REV.1   | SKALA 1 : 100   |
| REV.2   |                 |
| REV.3   | Tegningsnr. 503 |
|  DATA DESIGN SYSTEM | Prosj.nr. 067n  |

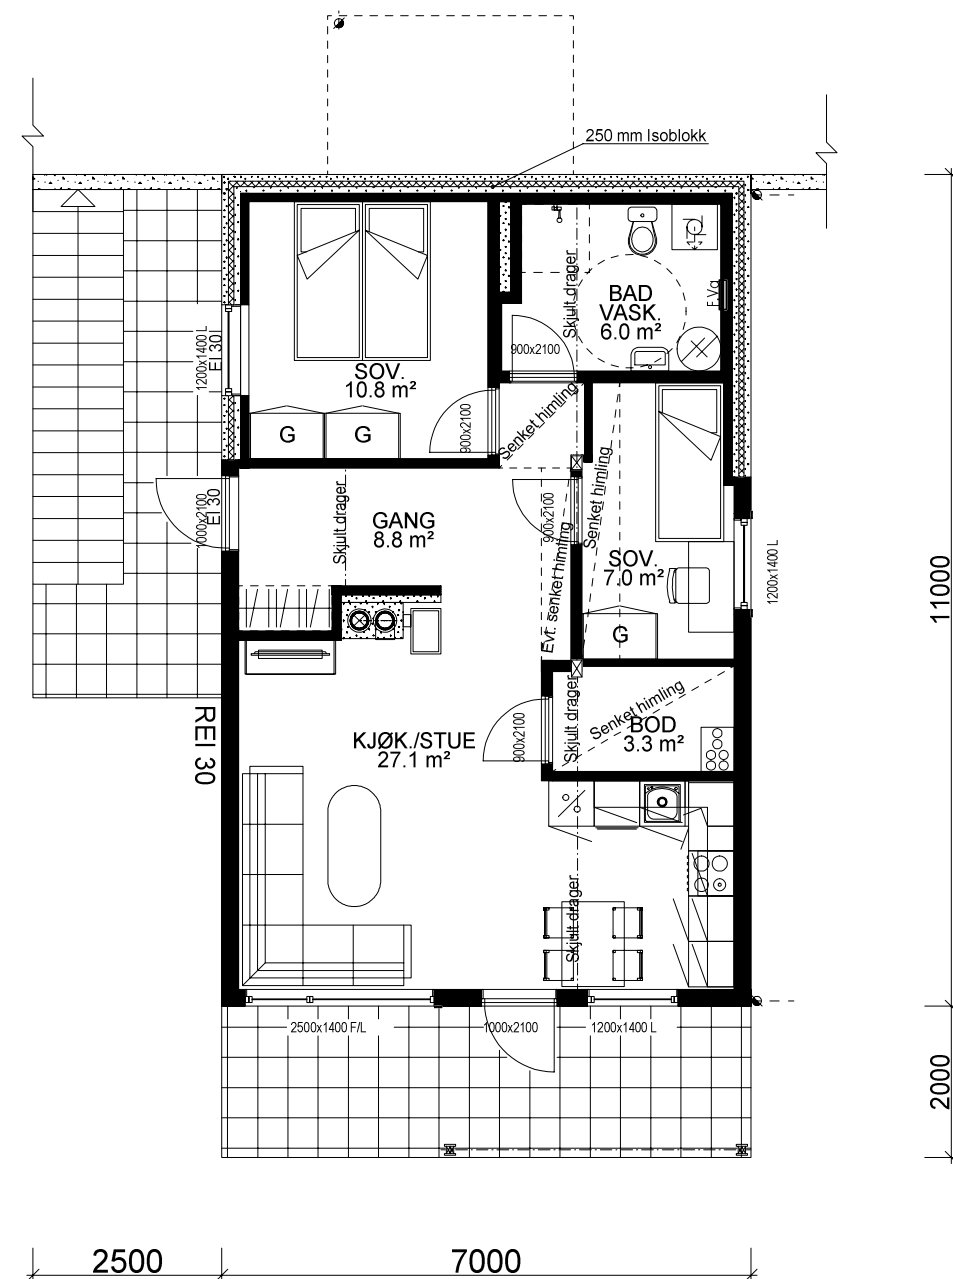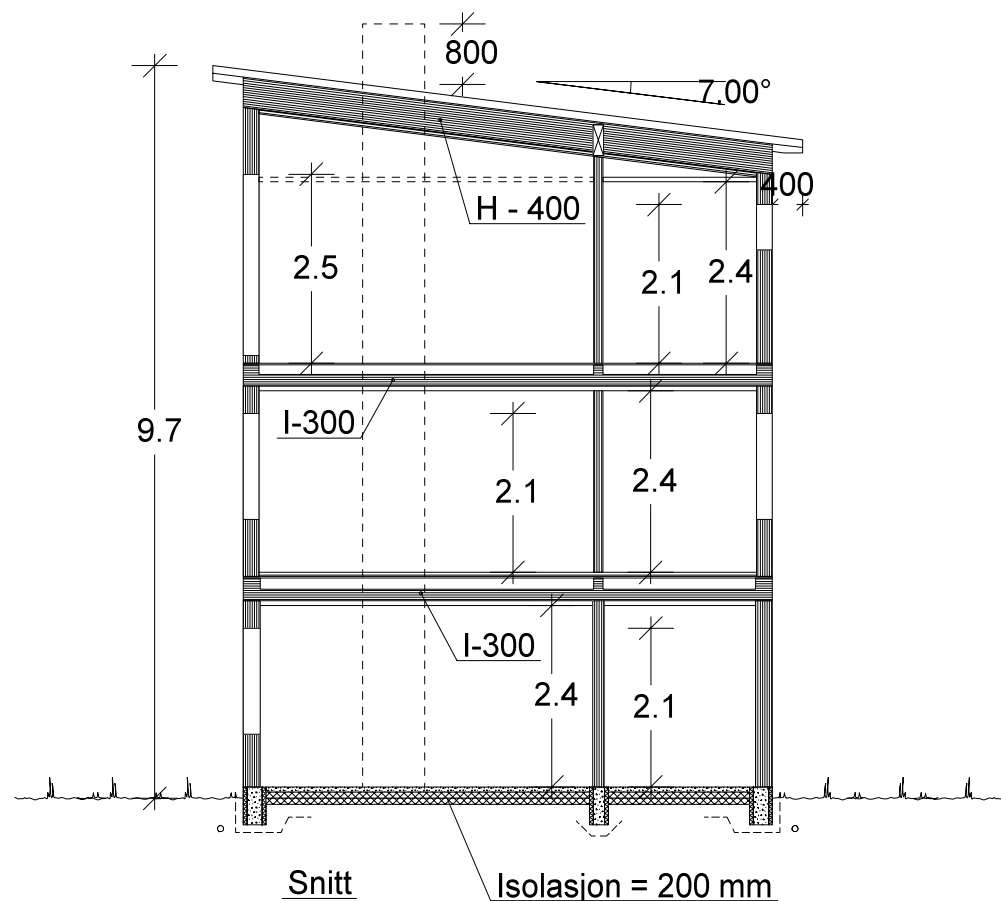

ETASJEPLAN 1: LEILIGHET 67,3 m² BRA

|   |               |   |    |
|---|---------------|---|----|
|                         |               | Tiltakshaver: <i>Consept Eiendom AS</i>                                                                  |    |
| VESTLANDS HUS                                                                                                |               | Forhandler: <i>VestlandsHus Troms</i>                                                                    |    |
| Hustype: <i>Spesial</i>                                                                                      |               | Plan/snitt                                                                                               |    |
| Byggeplassens adresse:<br>Solstrandvegen 9020 Tromsdalen, Tromsø                                             |               | ARKIV NR.:                                                                                               |    |
| G.nr.<br>18                                                                                                  | Br.nr.<br>649 | Er tegning klarert for<br>bestilling, kontrakt og søkning ?                                              | Ja |
|   |               |  DATA DESIGN SYSTEM |    |
| DATO 10.04.14 tn                                                                                             |               | TRYGGE HJEM                                                                                              |    |
| REV.1   |               | SKALA 1 : 100                                                                                            |    |
| REV.2   |               | Tegningsnr.<br>504                                                                                       |    |
| REV.3   |               | Prosj.nr.<br>067n                                                                                        |    |
| VESTLANDSHUSGRUPPENS ARKITEKTKONTOR - 6018 ÅLESUND - TLF. 70 17 89 00                                        |               |   |    |
| TEGNINGEN MÅ HVERKEN HELT ELLER DELVIS KOPIERES ELLER BENYTTES VED TILTAK SOM VESTLANDSHUS IKKE MEDVIRKER I. |               |   |    |