

Prosjekttegninger

Tiltakshaver : Solveig Storeide
Gårds- og bruksnummer : 28/6

Forhandler : Nordfjord Hus AS



Tegningene leveres av :

 **VESTLANDS HUS**
Arkitekter




Rev.	Sign.





1:100 H. etasje

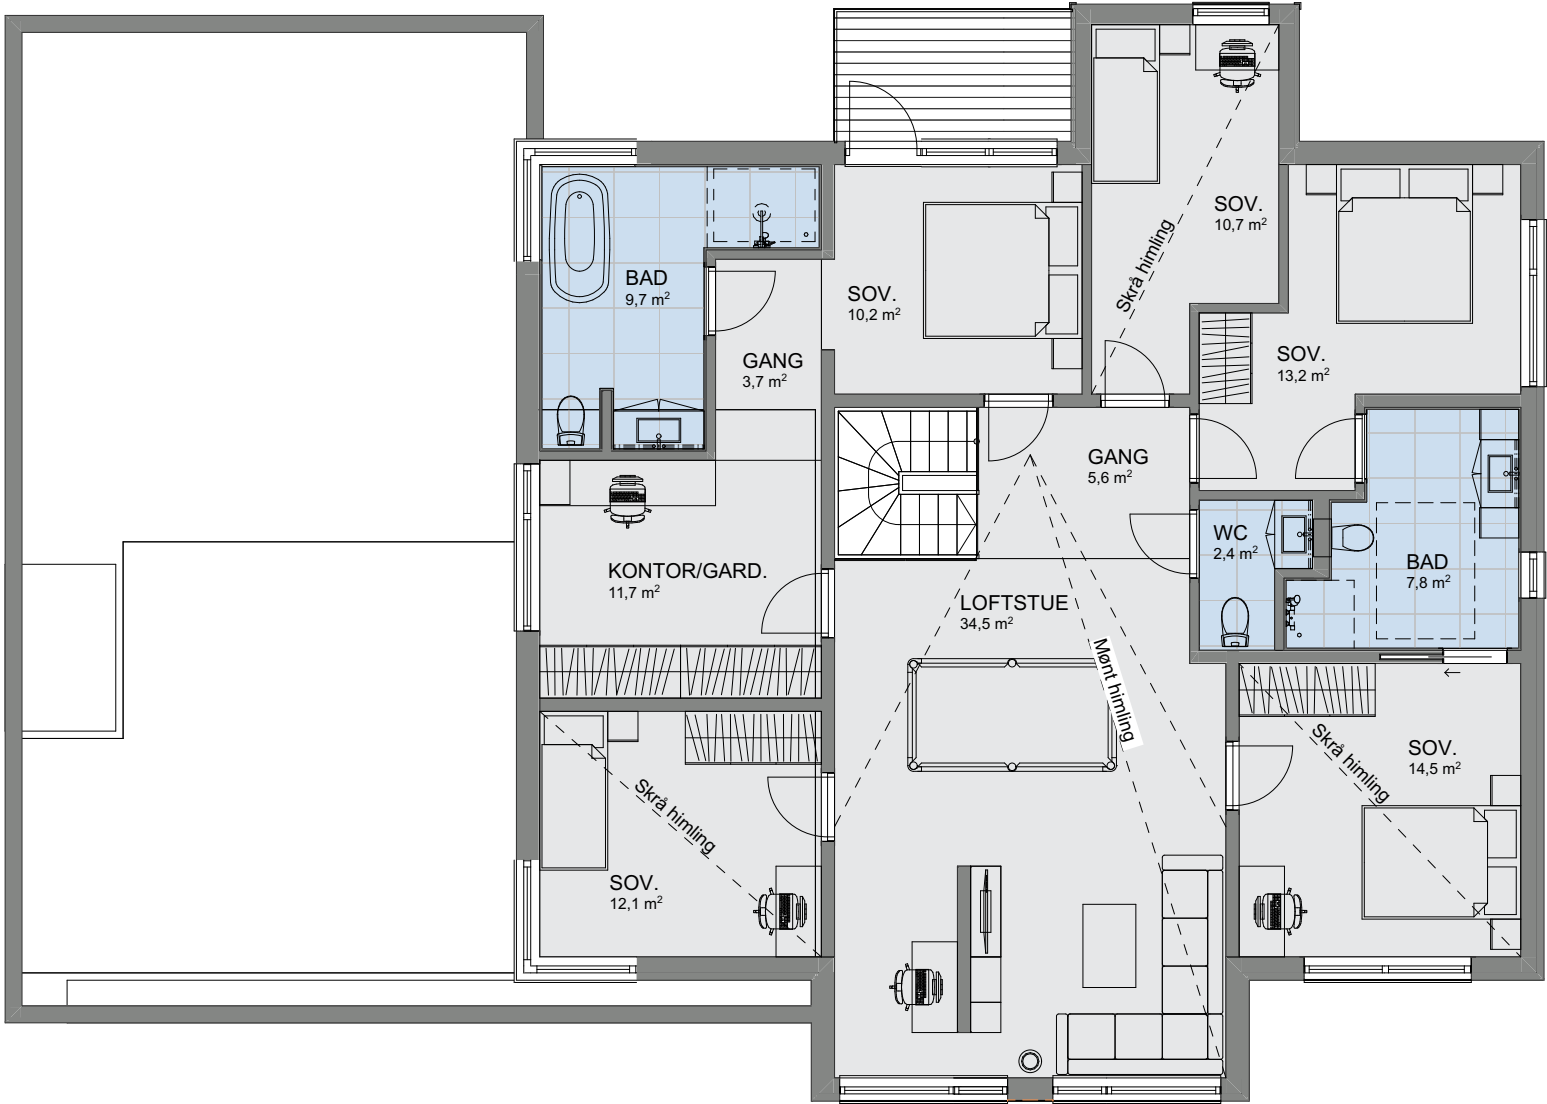

1:100 2. etasje