



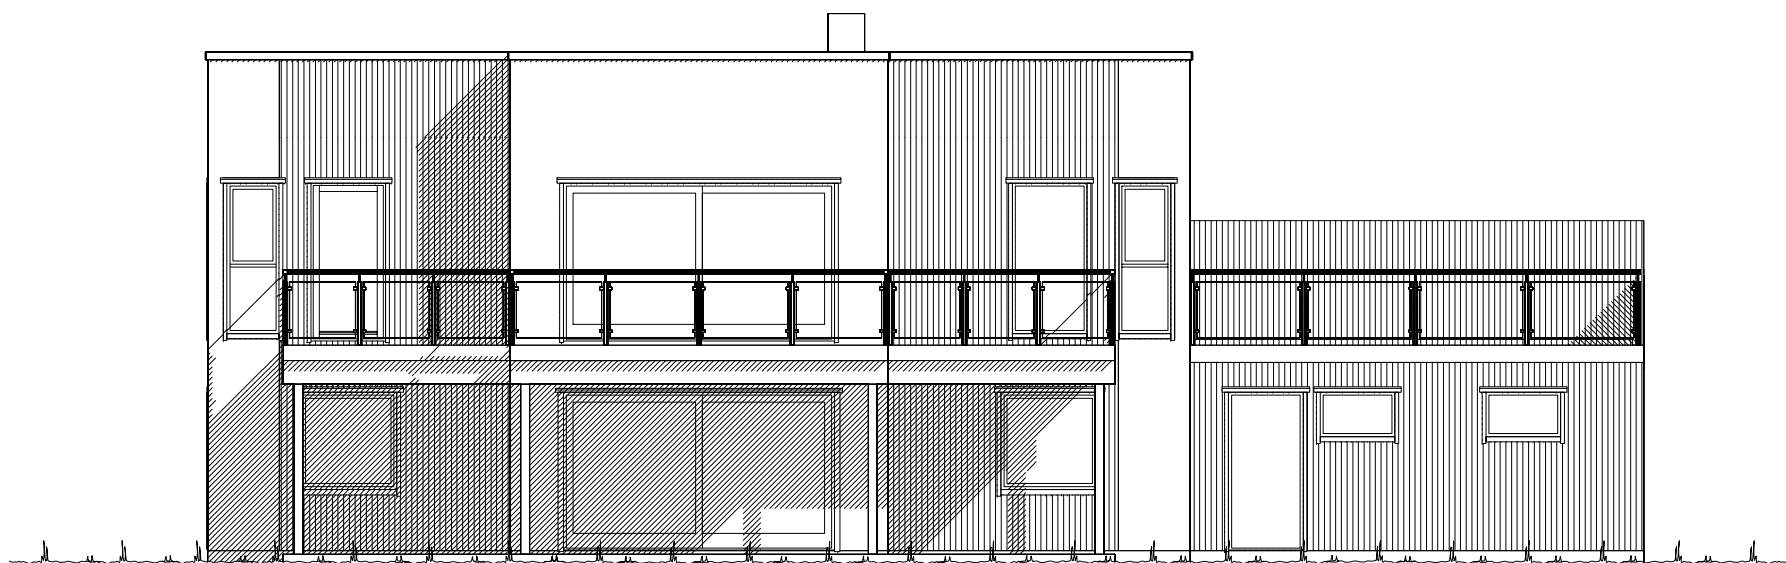


Fasade mot _____.

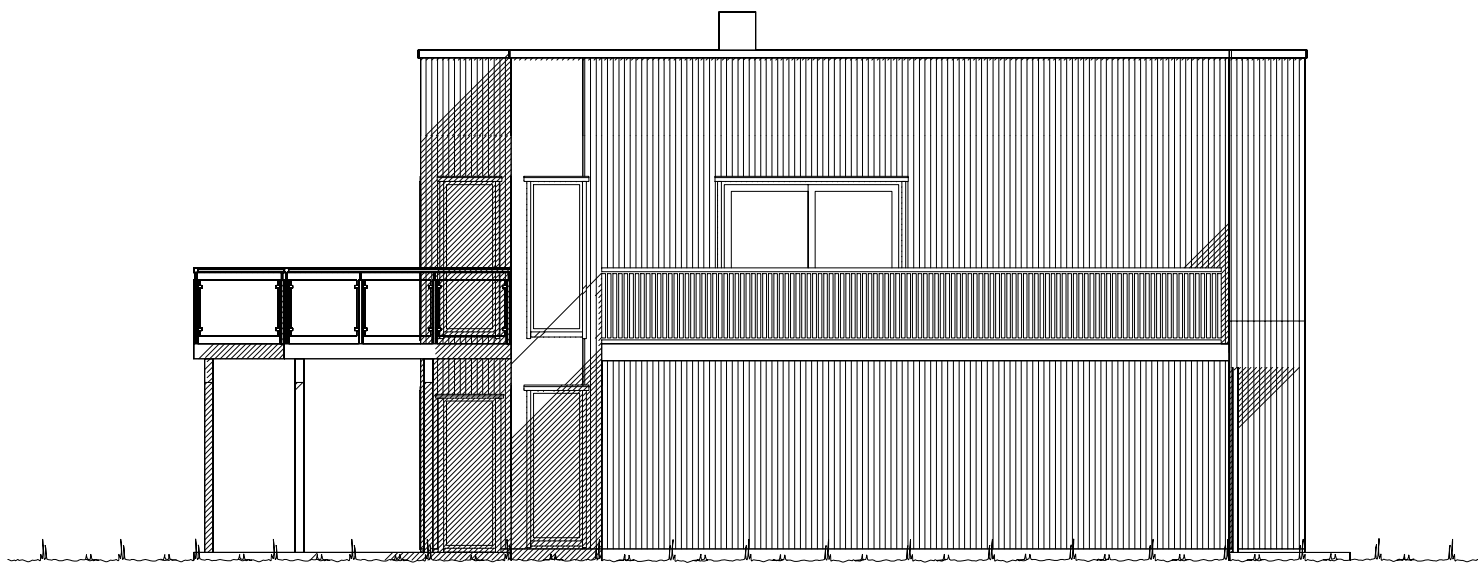


Fasade mot _____.



 VESTLANDS HUS		Tiltakshaver: <i>Martin Hoem</i>			
		Forhandler: <i>Tradbo AS</i>			
Hustype: <i>Spesial</i>		Fasade 1-2		DATO <i>14.01.15</i> tn	TRYGGE HJEM
Byggeplassens adresse:		ARKIV NR.:		REV.1	
Ridderhatten 11, 6518 Kristiansund				REV.2	
				REV.3	
G.nr. <i>31</i>	Br.nr. <i>1221</i>	Er tegning klarert for bestilling, kontrakt og søkning ?		<i>Ja</i>	Tegningsnr. <i>501</i>
				 DATA DESIGN SYSTEM	Prosj.nr. <i>110n</i>
VESTLANDSHUSGRUPPENS ARKITEKTKONTOR - 6018 ÅLESUND - TLF. 70 17 89 00					
TEGNINGEN MÅ HVERKEN HELT ELLER DELVIS KOPIERES ELLER BENYTTES VED TILTAK SOM VESTLANDSHUS IKKE MEDVIRKER I.					

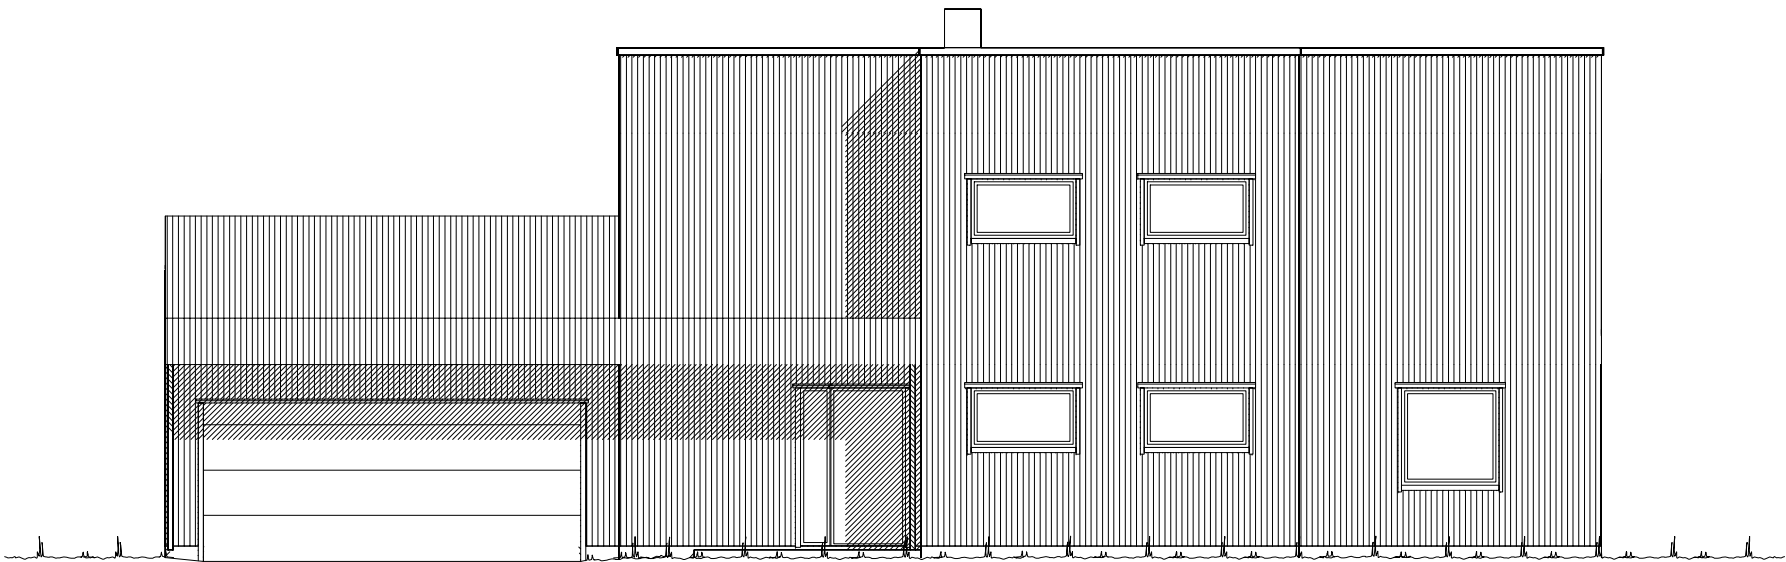

Fasade mot _____.

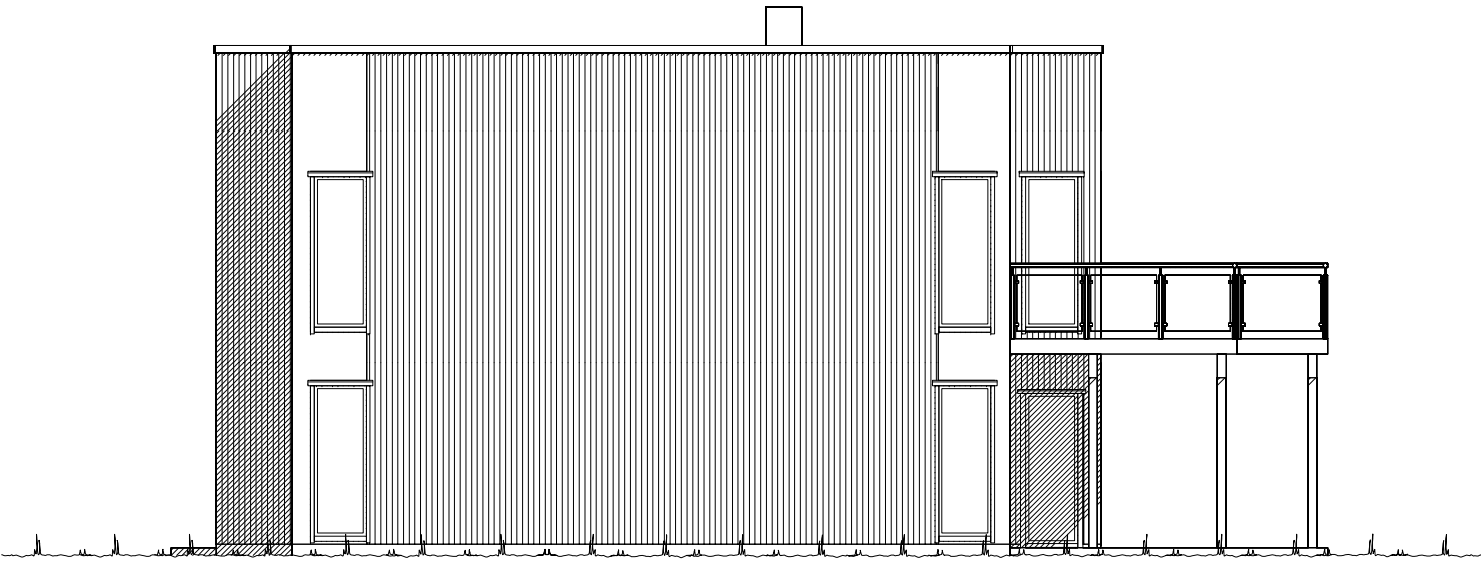


Fasade mot _____.

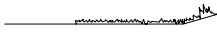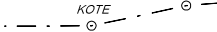 Ferdig planert terreng
 Bak / under terreng
 Eksisterende terreng

UTFORMING AV TILTAK BEKREFTES FOREVIST:				
Nabo.nr.	G.nr.	Br.nr.	Dato	Sign.
Nabo.nr.	G.nr.	Br.nr.	Dato	Sign.
Nabo.nr.	G.nr.	Br.nr.	Dato	Sign.
Nabo.nr.	G.nr.	Br.nr.	Dato	Sign.

		Tiltakshaver: <i>Martin Hoem</i>	
		Forhandler: <i>Tradbo AS</i>	
Hustype: <i>Spesial</i>		Fasade 3-4	
Byggeplassens adresse: <i>Ridderhatten 11, 6518 Kristiansund</i>		ARKIV NR.:	
G.nr. <i>31</i>	Br.nr. <i>1221</i>	Er tegning klarert for bestilling, kontrakt og søkning ?	<i>Ja</i>
DATO <i>14.01.15</i> tn			
TRYGGE HJEM			
REV.1			
REV.2			
REV.3			
SKALA 1 : 100			
Tegningsnr. <i>502</i>			
Prosj.nr. <i>110n</i>			
DATA DESIGN SYSTEM			
VESTLANDSHUSGRUPPENS ARKITEKTKONTOR - 6018 ÅLESUND - TLF. 70 17 89 00			
TEGNINGEN MÅ HVERKEN HELT ELLER DELVIS KOPIERES ELLER BENYTTES VED TILTAK SOM VESTLANDSHUS IKKE MEDVIRKER I.			

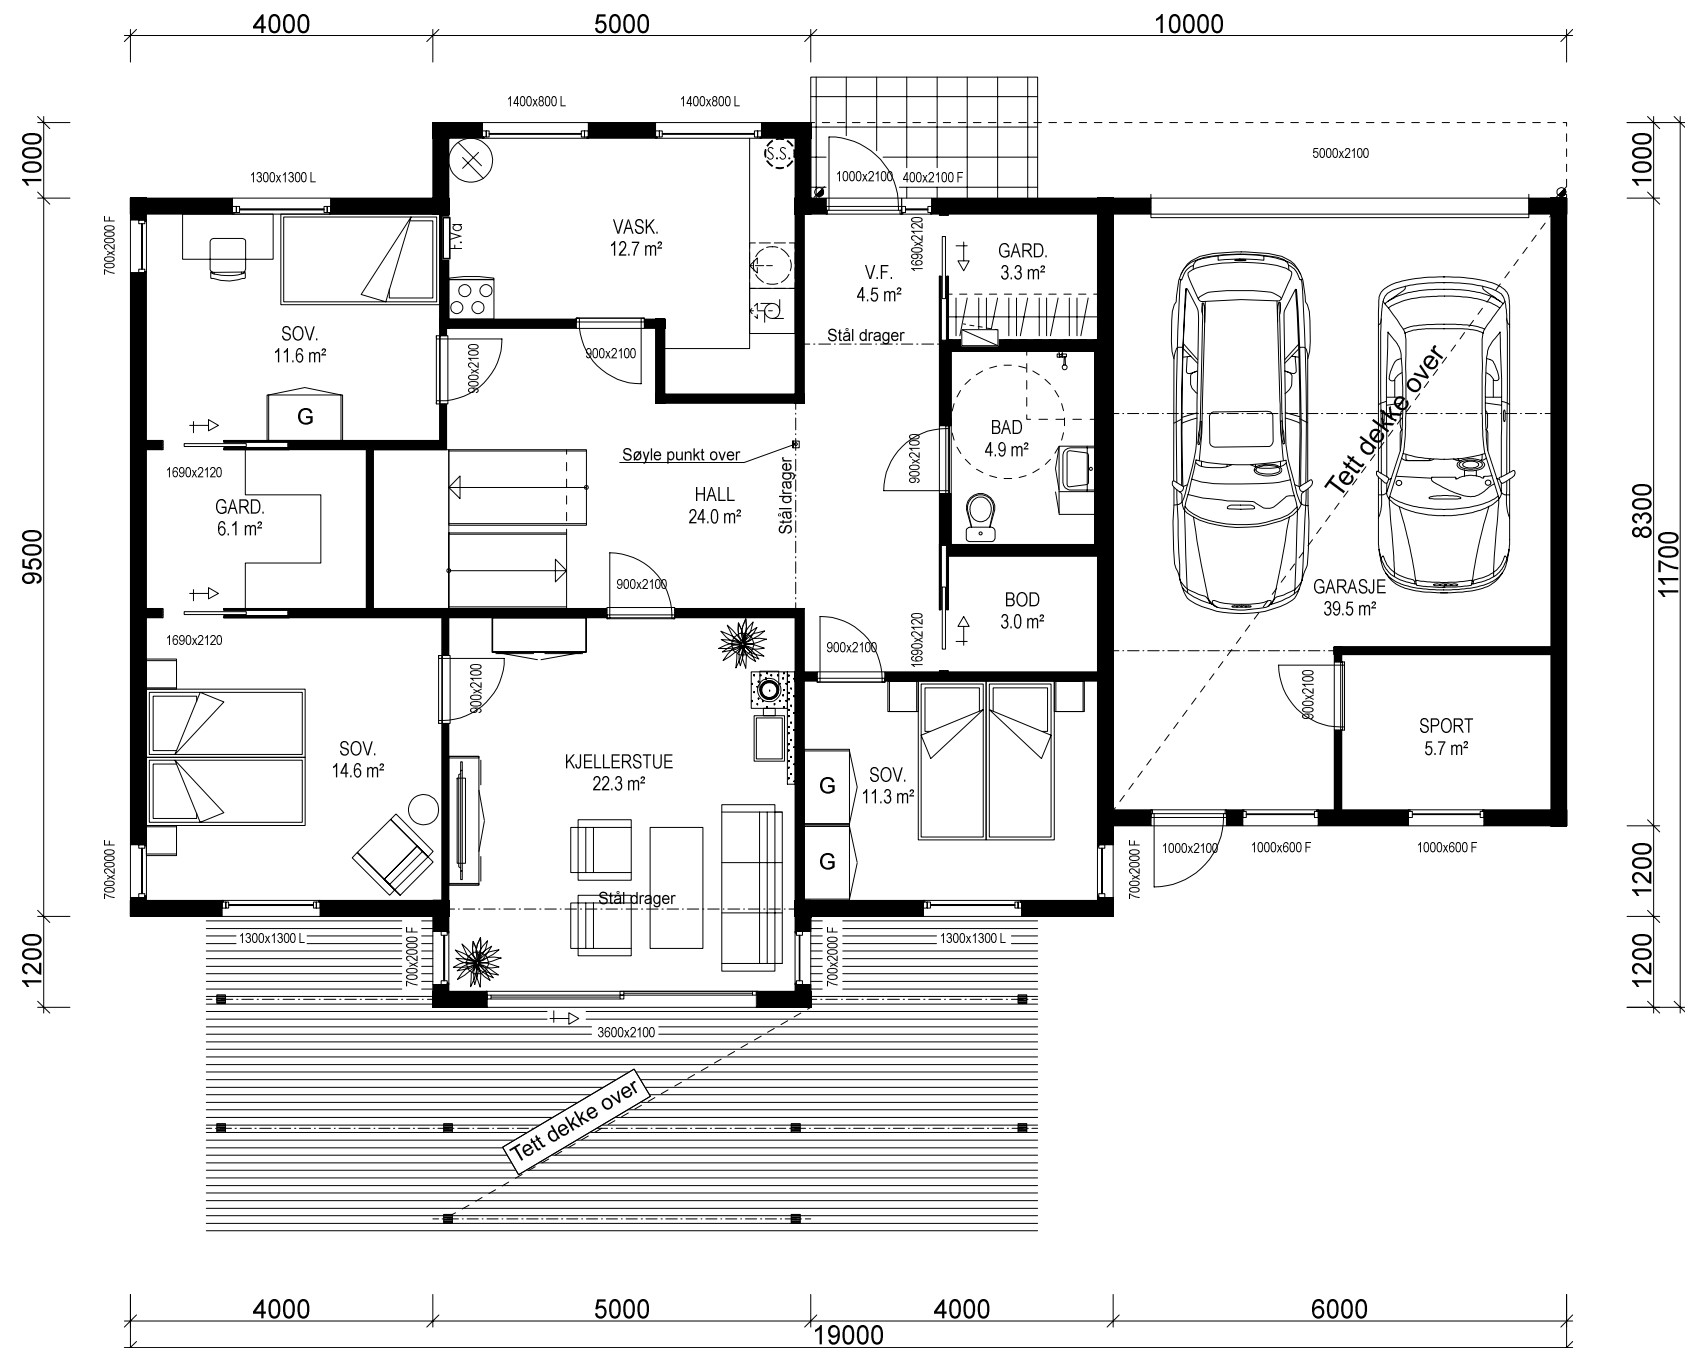

HOVEDPLAN: BOLIG 124,3 m² + GARASJE 39,5 m² + SPORT 5,7 m² BRA

Bygning i:
Risikoklasse 4
Brannklasse 1

Kanaler fra ventilasjonsanlegg, vil i noen tilfeller medføre ekstra veggtykkelser eller "kassing", som får mindre konsekvenser for romløsninger. Dette kan eventuelt justeres noe før igangsetting av bygget.



NB! Ved innhenting av pristilbud av ytterdører og vindu, må forutsetningen i varmetapsberegningen legges til grunn. Her blir det forutsatt en maksimal, gjennomsnittlig U-verdi til ytterdører og vindu for bygget.
Høy prosentandel over 20% vindu og dører, har konsekvenser for byggets isolering.

% vindu- og dørareal er beregnet til: 22%
Gjennomsnittlig U-verdi er her: 1,2

(Bygningens totale bruksareal på tomt)					
Arealberegninger i hht. NS 3940	Bruksareal BRA i m²			P-ROM Primære rom	
	Pr etasje	Utvendig bod/garasje	Åpent overbygg areal og carport	Sum BRA	
H. etg. plan	124.3	45.2	28.1	197.6	120.6
2. etg. plan	124.3	0.0	0.0	124.3	124.3
SUM :	248.6	45.2	28.1	321.9	244.9
BYA :	227.3	0.0	0.0	227.3	
Grunnflate/fotavtrykk :	184.3				

Tiltakshaver: Martin Hoem
Forhandler: Tradbo AS

Hustype: Spesial		Plan		DATO 14.01.15 tn	TRYGGE HJEM
Byggeplassens adresse: Ridderhatten 11, 6518 Kristiansund		ARKIV NR.:		REV.1	SKALA 1 : 100
				REV.2	
				REV.3	
G.nr. 31	Br.nr. 1221	Er tegning klarert for bestilling, kontrakt og søkning ?	Ja	Tegningsnr. 503	Prosj.nr. 110n
VESTLANDSHUSGRUPPENS ARKITEKTKONTOR - 6018 ÅLESUND - TLF. 70 17 89 00					
TEGNINGEN MÅ HVERKEN HELT ELLER DELVIS KOPIERES ELLER BENYTTES VED TILTAK SOM VESTLANDSHUS IKKE MEDVIRKER I.					

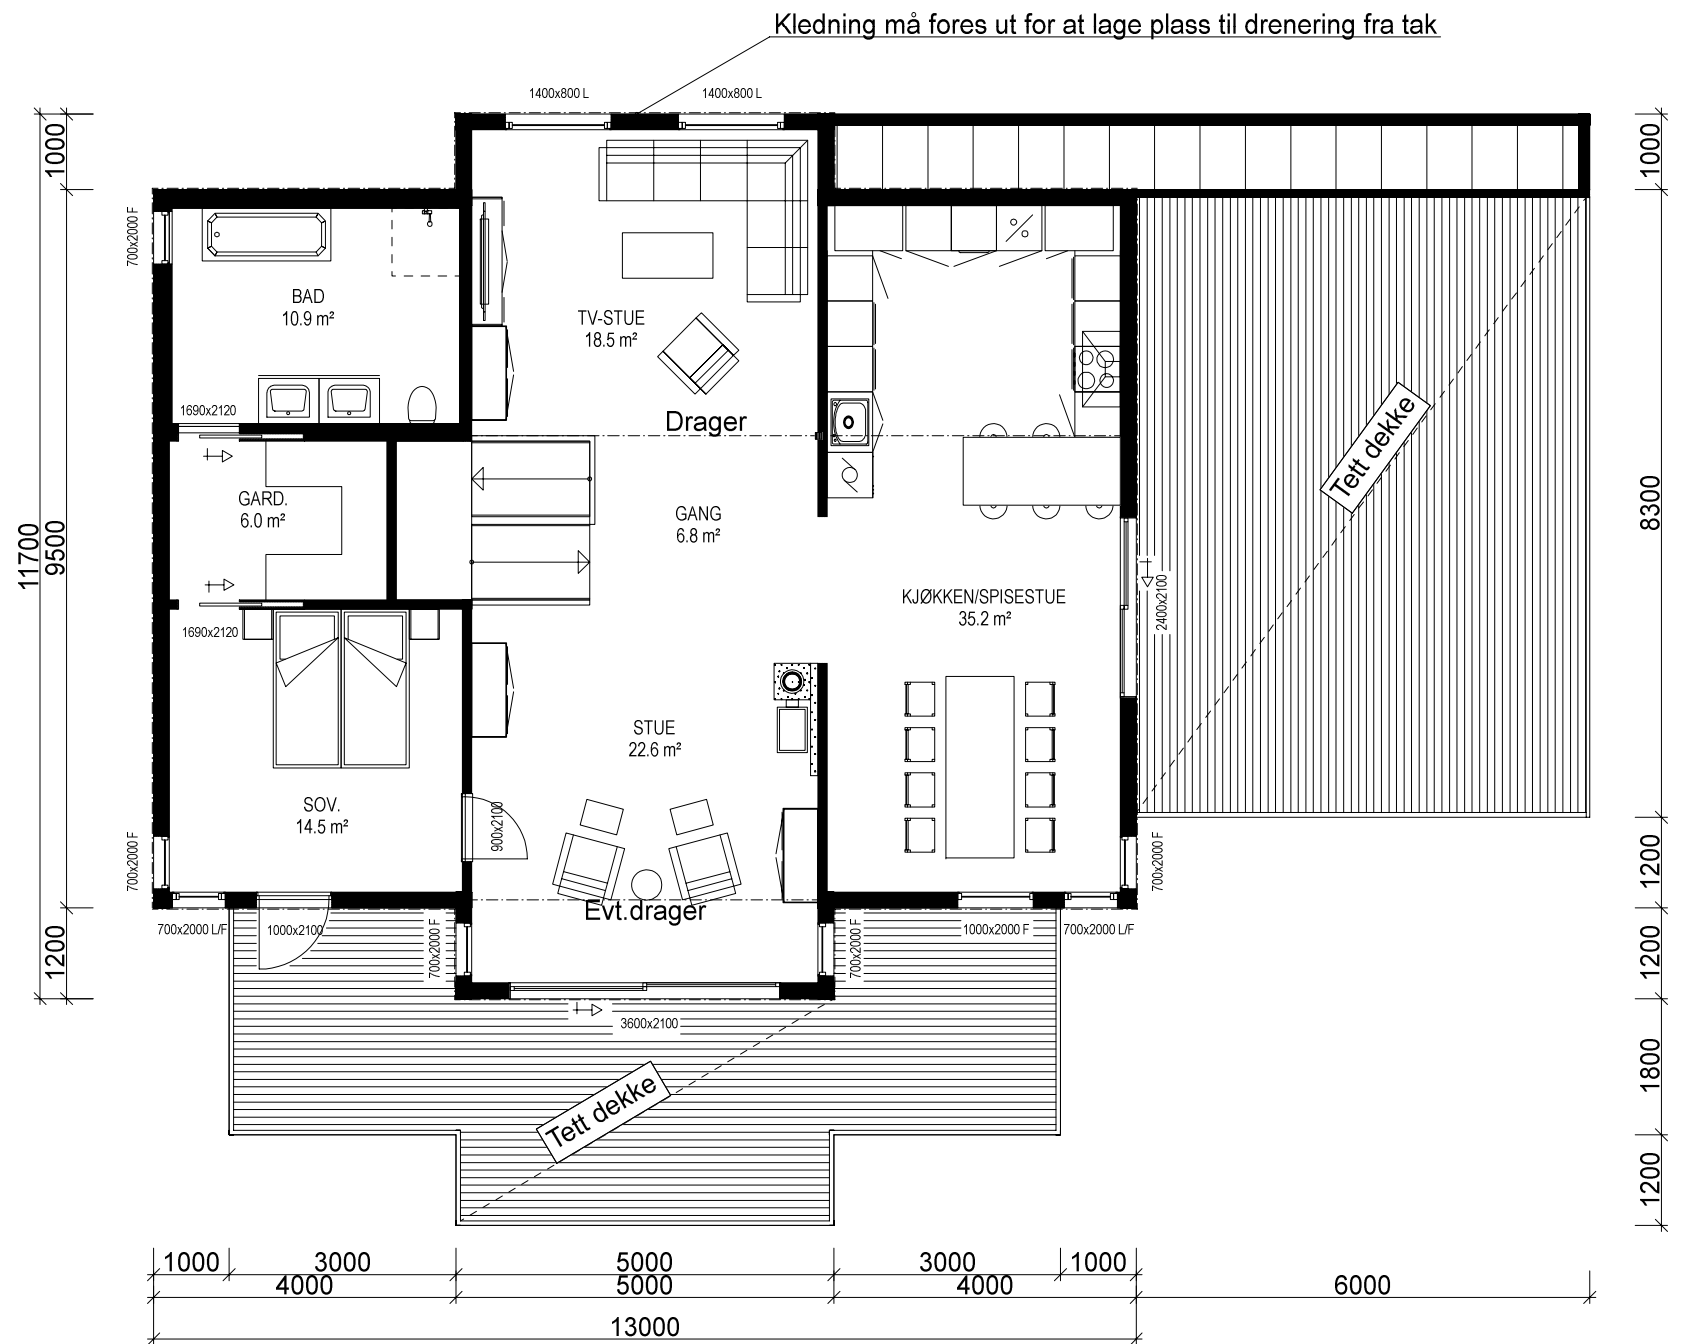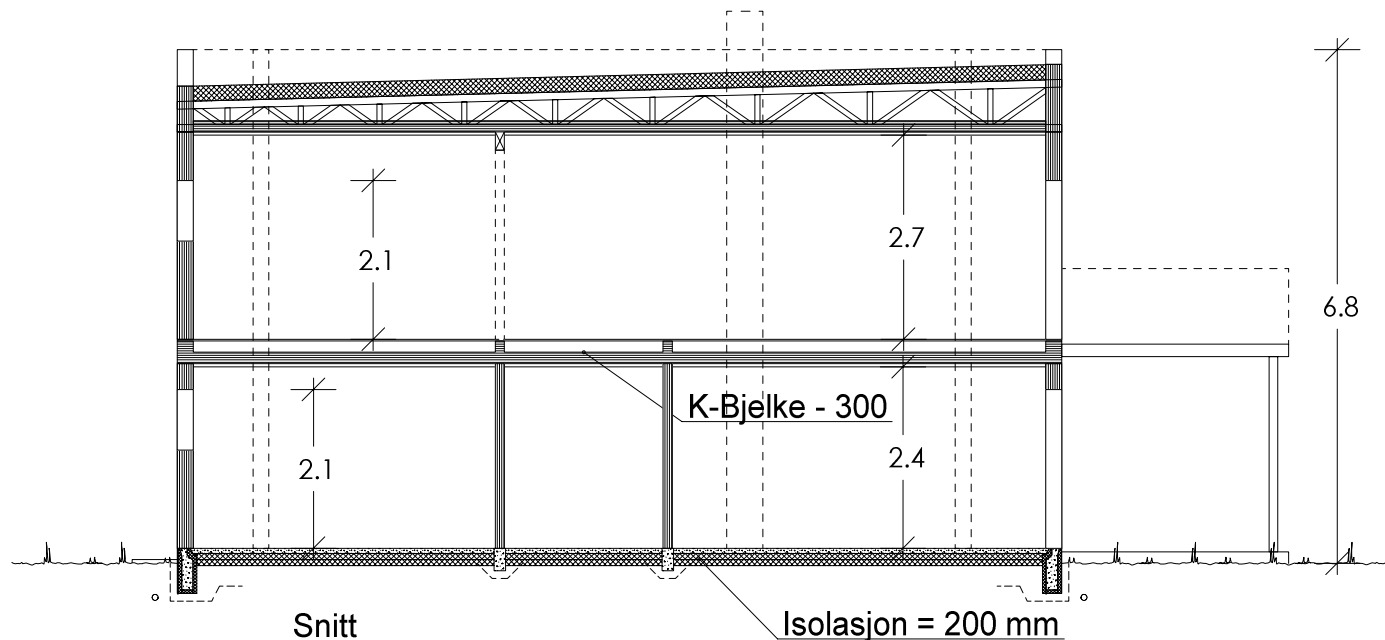

ETASJEPLAN 2: 124,3 m² BRA

		Tiltakshaver: <i>Martin Hoem</i>	
VESTLANDS HUS		Forhandler: <i>Tradbo AS</i>	
Hustype: <i>Spesial</i>		Plan/ snitt	
Byggeplassens adresse:		ARKIV NR.:	DATO 14.01.15 tn
Ridderhatten 11, 6518 Kristiansund			REV.1
			REV.2
			REV.3
G.nr. 31	Br.nr. 1221	Er tegning klarert for bestilling, kontrakt og søkning ?	Ja
		 DATA DESIGN SYSTEM	TRYGGE HJEM
VESTLANDSHUSGRUPPENS ARKITEKTKONTOR - 6018 ÅLESUND - TLF. 70 17 89 00			
TEGNINGEN MÅ HVERKEN HELT ELLER DELVIS KOPIERES ELLER BENYTTES VED TILTAK SOM VESTLANDSHUS IKKE MEDVIRKER I.			
			SKALA 1 : 100
			Tegningsnr. 504
			Prosj.nr. 110n