



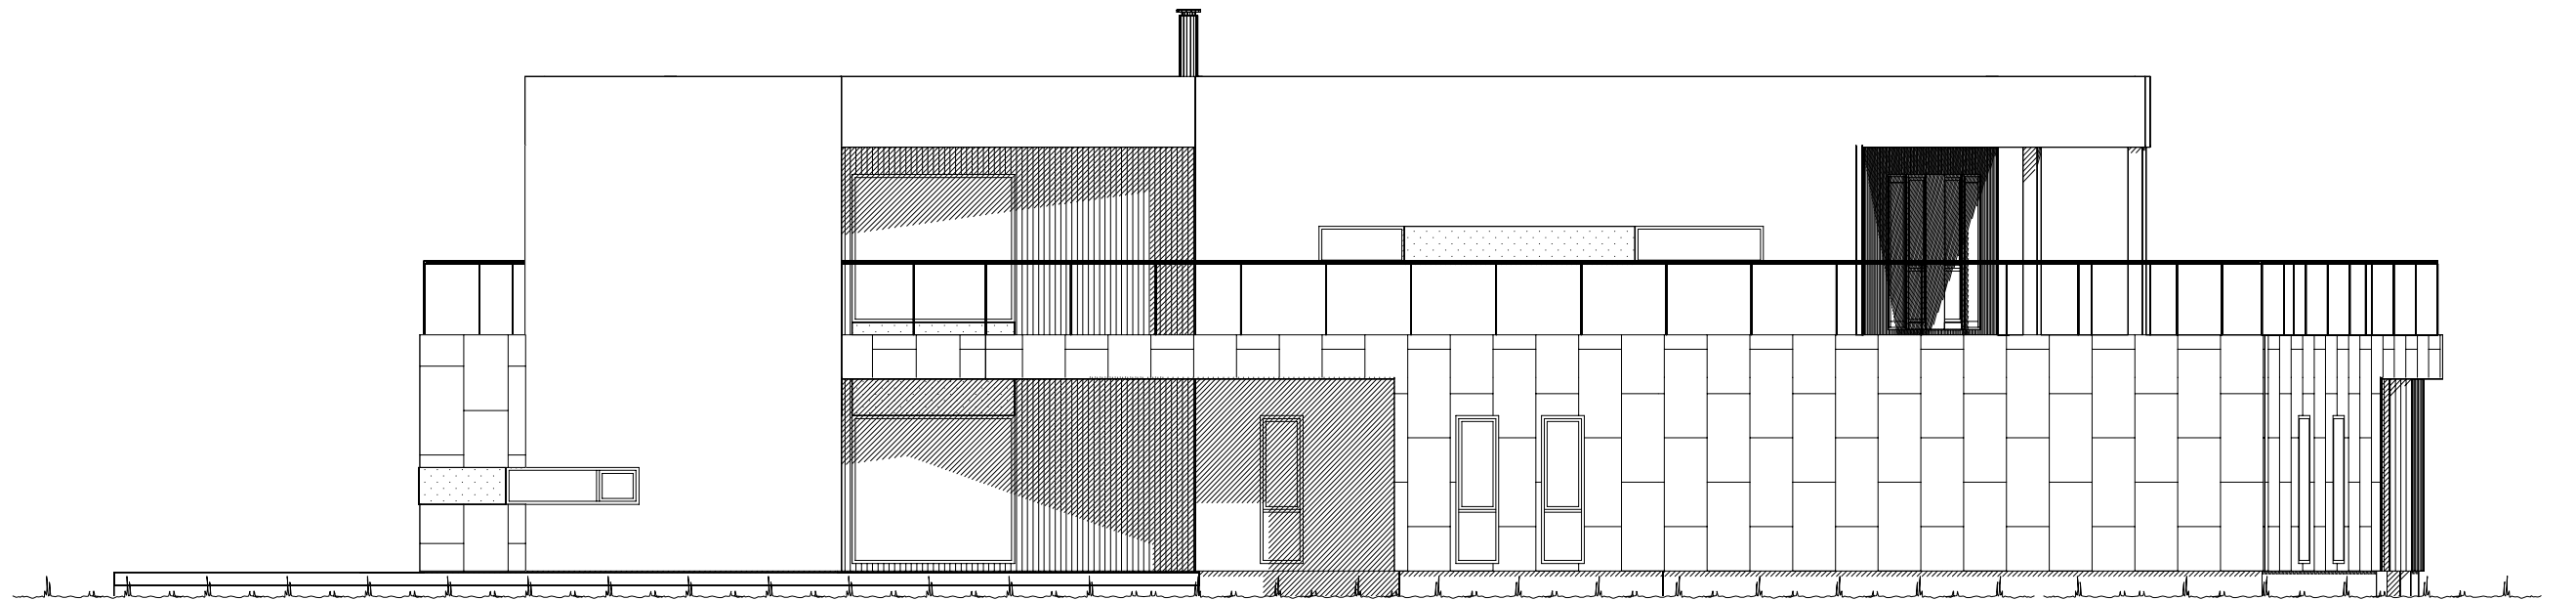


Fasade mot sør.

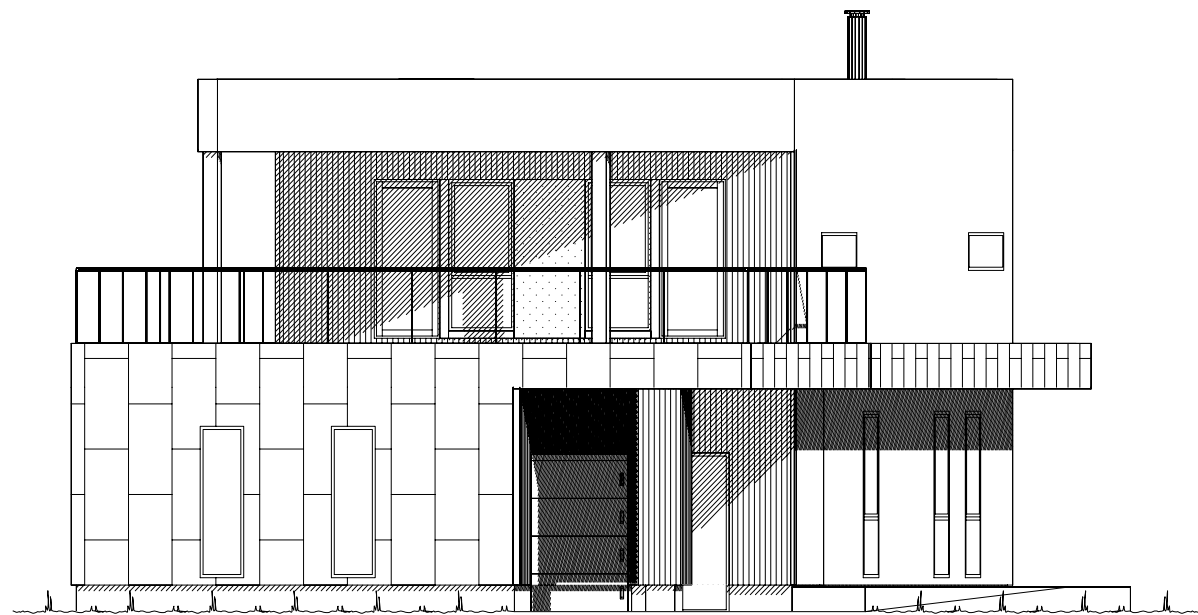


Fasade mot øst.

UTFORMING AV TILTAK BEKREFTES FOREVIST:


Nabo.nr.	G.nr.	Br.nr.	Dato	Sign.
Nabo.nr.	G.nr.	Br.nr.	Dato	Sign.
Nabo.nr.	G.nr.	Br.nr.	Dato	Sign.
Nabo.nr.	G.nr.	Br.nr.	Dato	Sign.

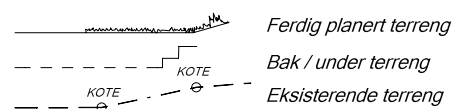

VESTLANDS HUS		Tiltakshaver:	
		Forhandler:	
Hustype: Kalskråtind		Fasade 1 og 2	
Byggeplassens adresse:		ARKIV NR.:	DATO 05.12.18
			REV.1
			REV.2
			REV.3
G.nr.	Br.nr.	Er tegning klarert for bestilling, kontrakt og søkning ?	SKALA 1 : 100
		Nei	Tegningsnr. 501
VESTLANDSHUSGRUPPENS ARKITEKTKONTOR - 6018 ÅLESUND - TLF. 70 17 89 00			Proj.nr. 856v
TEGNINGEN MÅ HVERKEN HELT ELLER DELVIS KOPIERES ELLER BENYTTES VED TILTAK SOM VESTLANDSHUS IKKE MEDVIRKER I.			

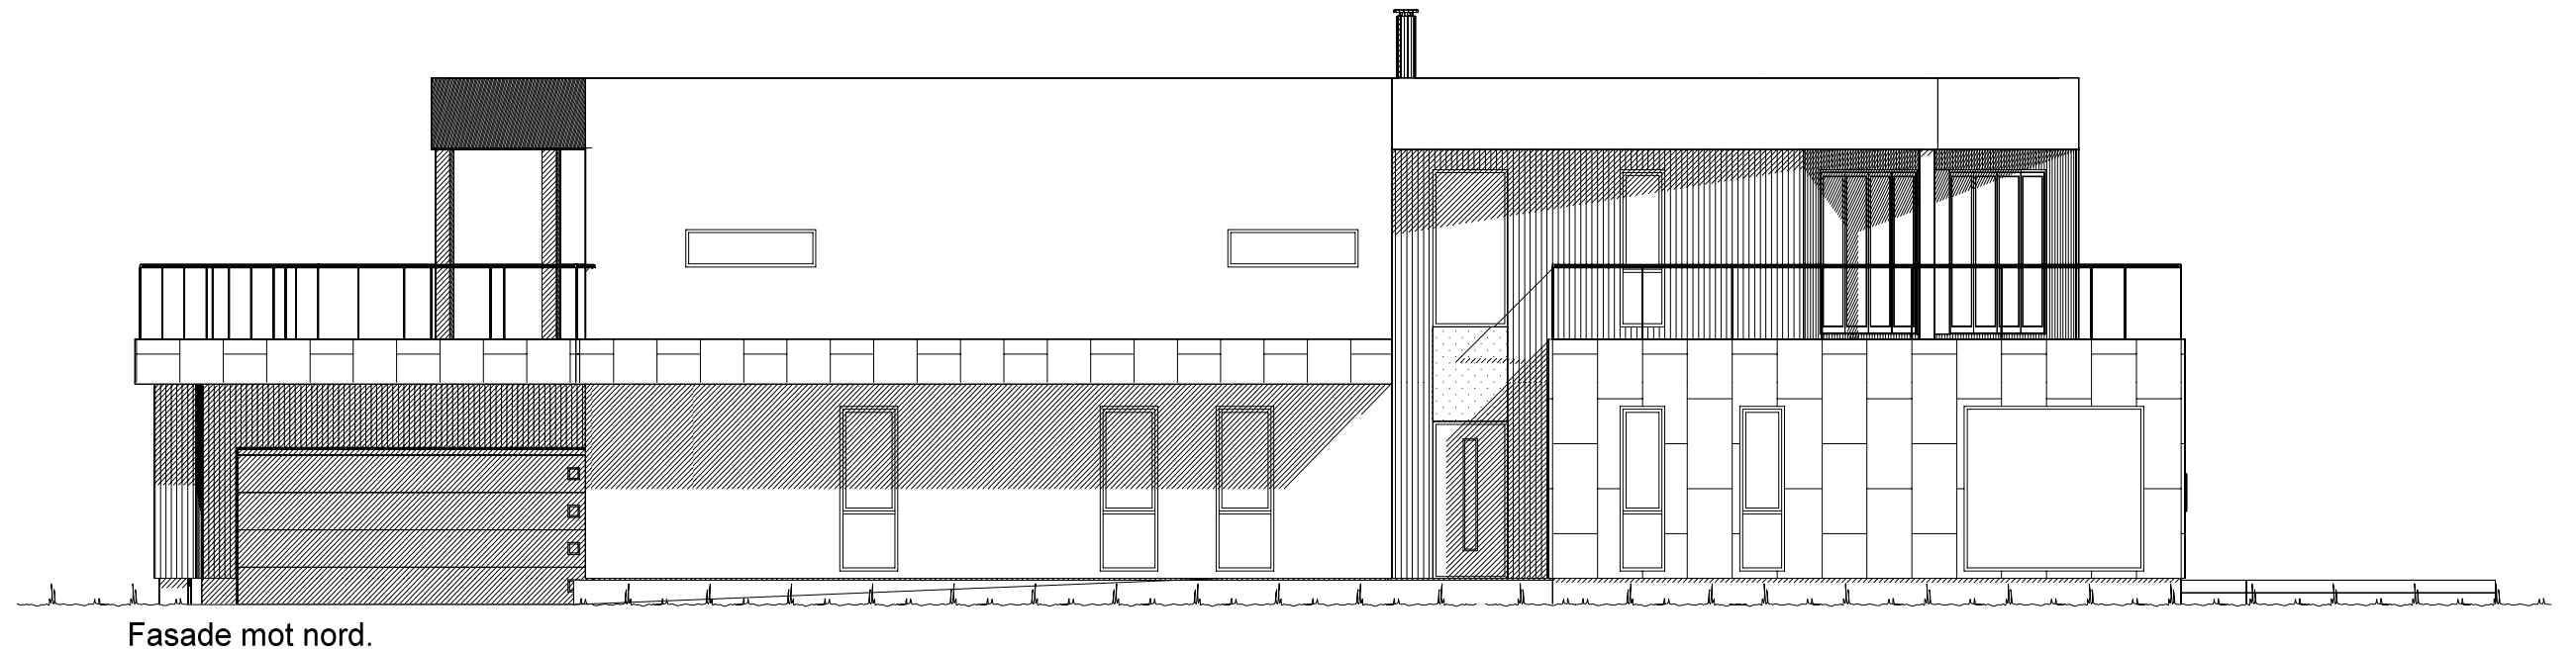

Fasade mot nord.

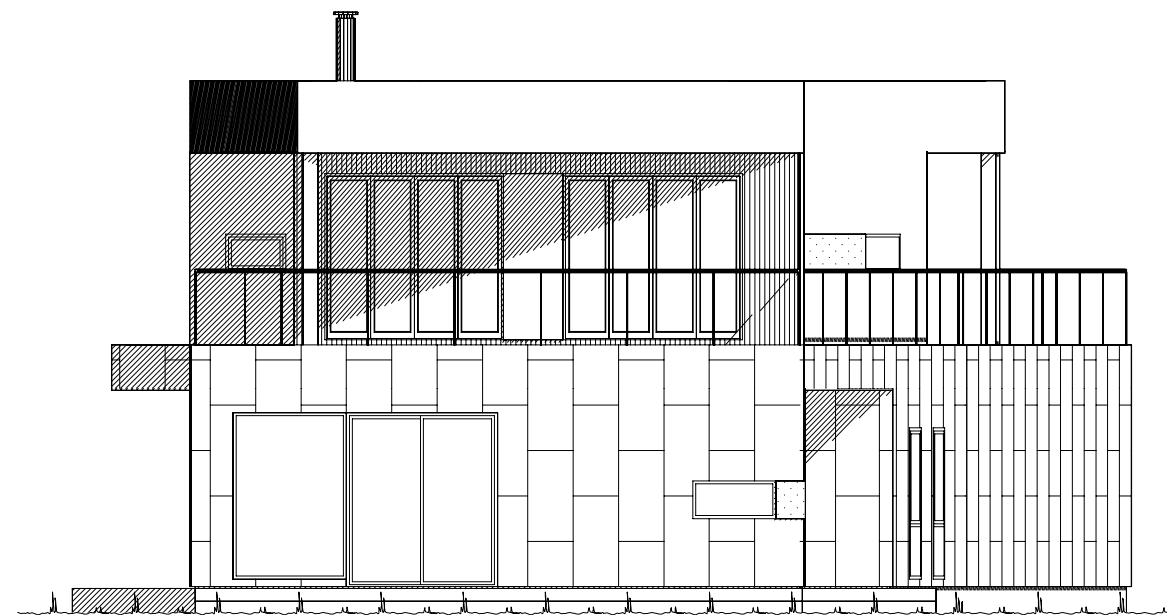


Fasade mot vest.

UTFORMING AV TILTAK BEKREFTES FOREVIST:

Nabo.nr.	G.nr.	Br.nr.	Dato	Sign.
Nabo.nr.	G.nr.	Br.nr.	Dato	Sign.
Nabo.nr.	G.nr.	Br.nr.	Dato	Sign.
Nabo.nr.	G.nr.	Br.nr.	Dato	Sign.

— — — — — KOTE — — — — — Ferdig planert terreng
— — — — — KOTE — — — — — Bak / under terreng
— — — — — KOTE — — — — — Eksisterende terreng

VESTLANDS HUS		Tiltakshaver:	
		Forhandler:	
Hustype: Kalskråtind		Fasade 3 og 4	
Byggeplassens adresse:		ARKIV NR.:	DATO 05.12.18
			REV.1
			REV.2
			REV.3
G.nr.	Br.nr.	Er tegning klarert for bestilling, kontrakt og søkning ?	Nei
VESTLANDSHUSGRUPPENS ARKITEKTKONTOR - 6018 ÅLESUND - TLF. 70 17 89 00			SKALA 1 : 100
TEGNINGEN MÅ HVERKEN HELT ELLER DELVIS KOPIERES ELLER BENYTTES VED TILTAK SOM VESTLANDSHUS IKKE MEDVIRKER I.			Tegningsnr. 502
			Prosj.nr. 856v

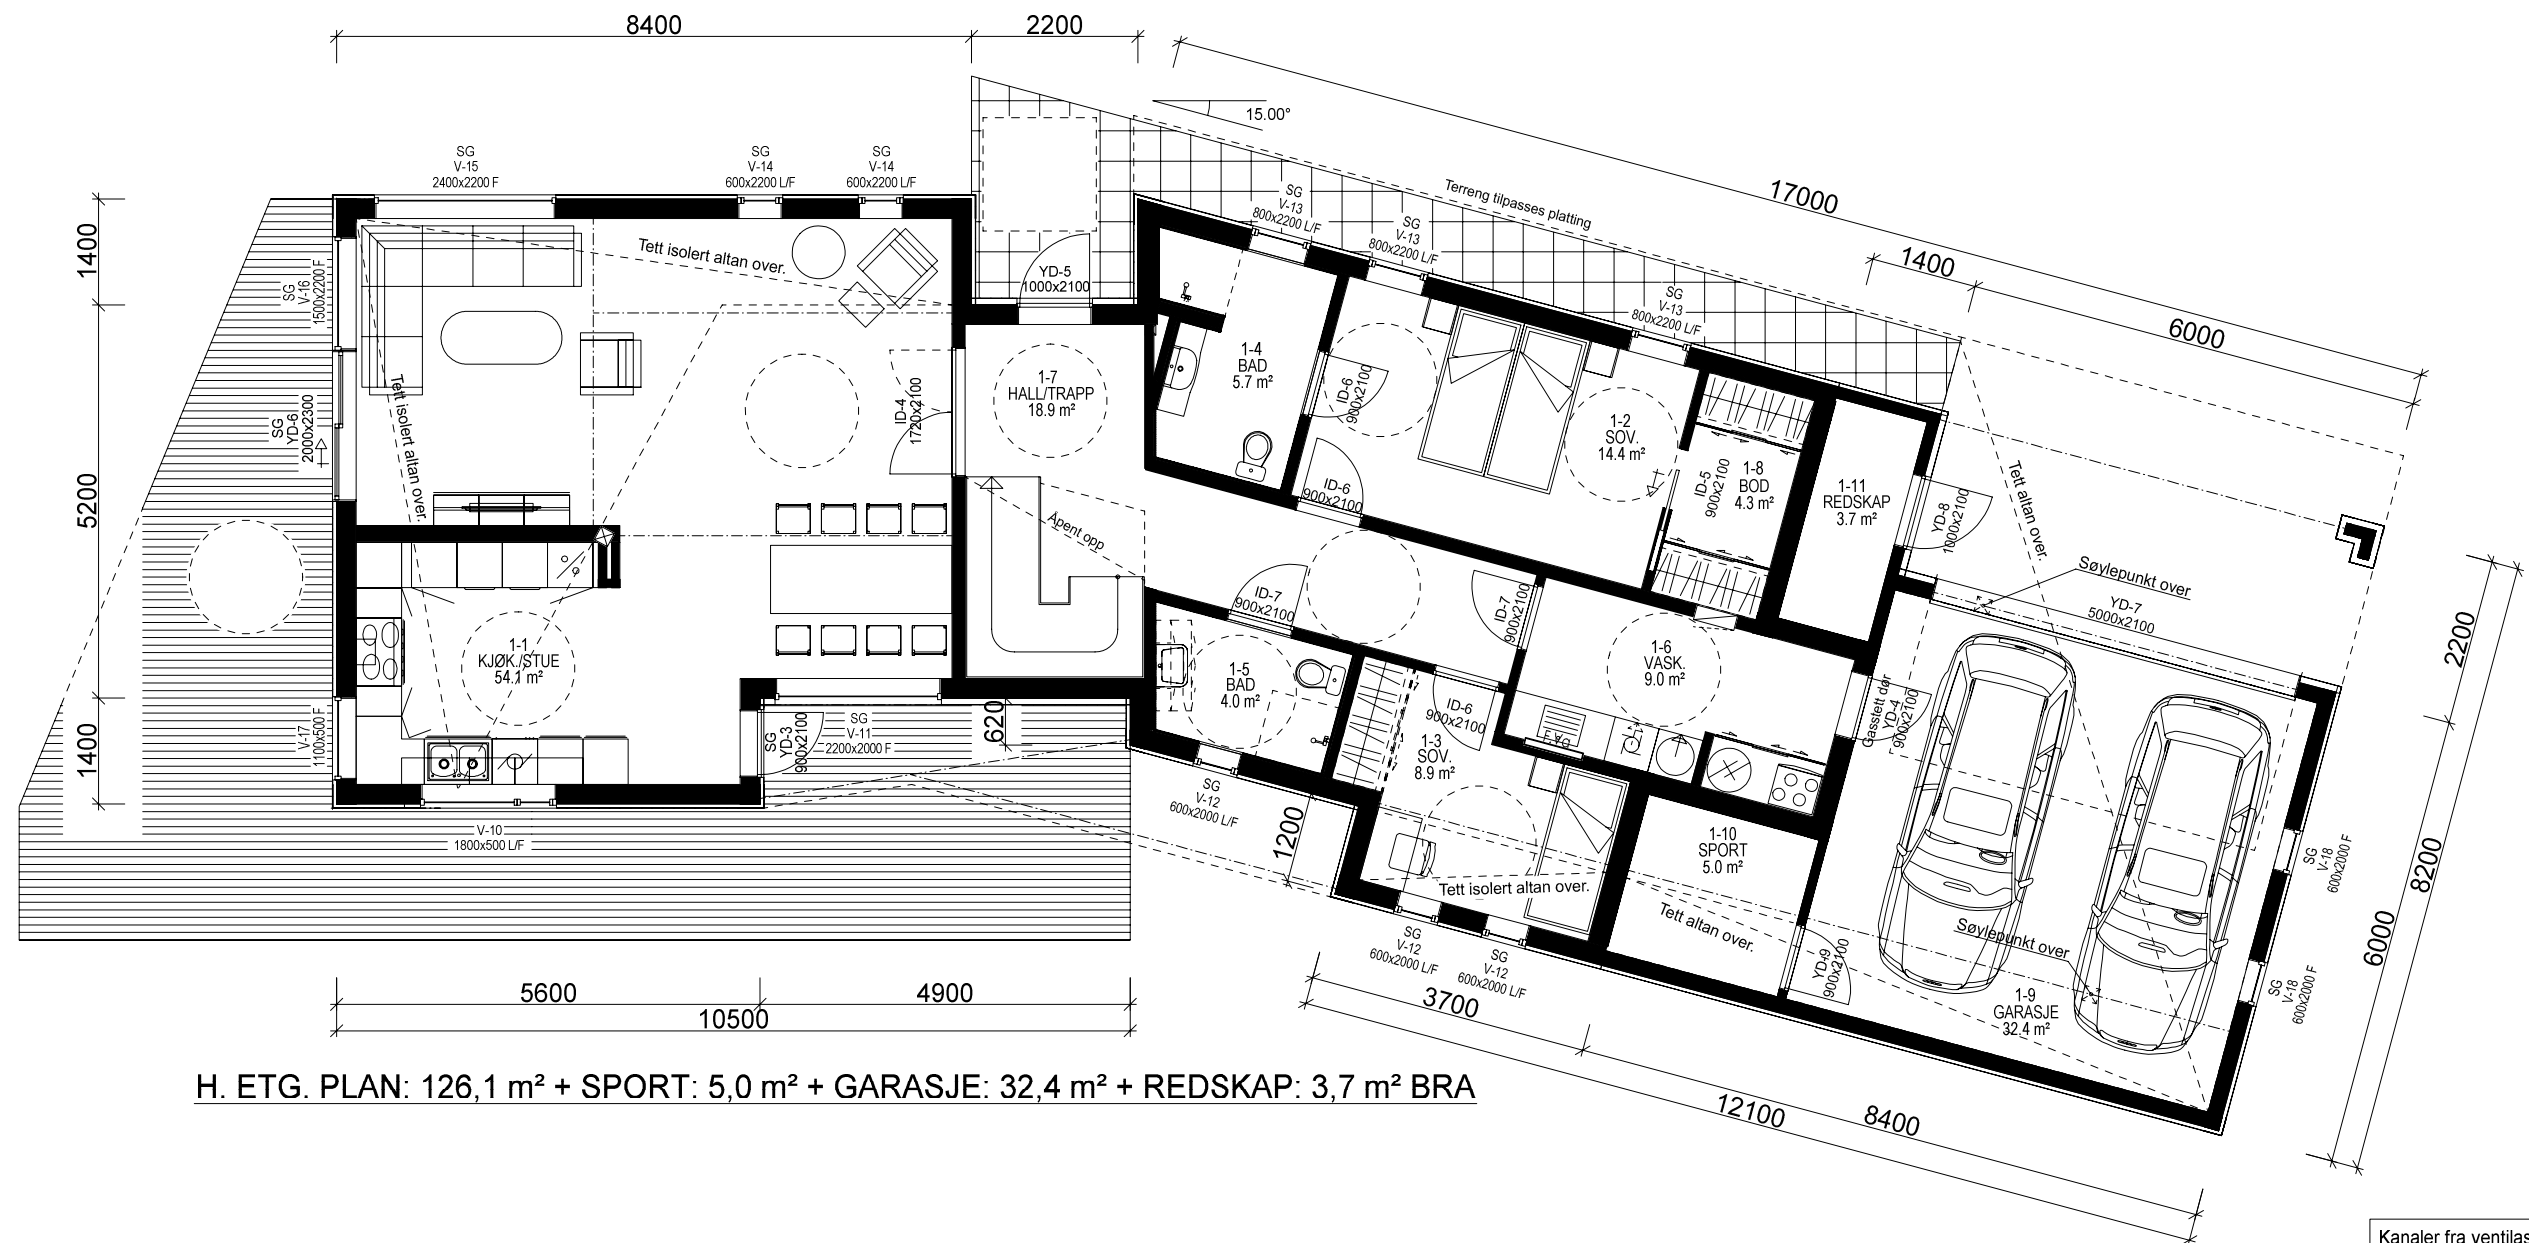

H. ETG. PLAN: 126,1 m² + SPORT: 5,0 m² + GARASJE: 32,4 m² + REDSKAP: 3,7 m² BRA

Bygning i:
Risikoklasse 4
Brannklasse 1

Bruk av personsikkerhetsglass i vindu,
er markert på plan med SG
Utvidet informasjon vedr. vinduer og dører,
Se eget dør og vindusskjema.

Lekkasjetall < 0,95
Yttervegg: 8" + 2" - Extrem 32
Tak: 450 mm Iso.
Gulv mot grunn: 350 mm Iso.
u-verdi vindu/dør: 0,8

Prosjekteres etter TEK17 - 18.01.18

Kanaler fra ventilasjonsanlegg, vil i noen
tilfeller medføre ekstra veggtykkelser
eller "kassing", som får mindre konse-
kvenser for romløsninger
Dette kan eventuelt justeres noe før
igangsetting av bygget.

NB! Ved innhenting av pristilbud av
ytterdører og vindu, må forutsetningen
i varmetapsberegningen legges til
grunn. Her blir det forutsatt en maksimal,
gjennomsnittlig U-verdi til ytterdører
og vindu for bygget.
Høy prosentandel over 20% vindu og dører,
har konsekvenser for byggets isolering.

% vindu- og dørareal er beregnet til: 31 %
Gjennomsnittlig U-verdi er her: 0,8

KRAV TIL GARASJE PÅ TOMT
Garasje med summen av bruttoareal/BYA alle plan ≤ 50m2:
-Avstand til nabogrense min. 1 m.
-Ingen krav mot egen bolig unntatt avstand min. 1 m.
Garasje/bygg med summen av bruttoareal/BYA alle plan > 50 m2:
-Min. 4 m avstand til nabogrense.
-Eller < 4 m til grense og med brannskille EI 30 til 4 m fra grense.
-Ingen krav mot egen bolig unntatt min. 1 m avstand.
Når den del av bygg som benyttes til garasje måler mer enn 50 m2 bruttoareal:
-Krav om min. 4 m til nabogrense og min. 8 m til egen og andres bolig.
-Eller kortere avstand og og skilt med bygningsdeler i EI 60 mot andre boenheter.
Carport regnes som garasje når den har mer enn 50% yttervegger.


VI7024

BRUTTOAREAL GARASJE: 37,7 m²

Arealberegninger i hht. NS 3940	Bruksareal BRA i m²			P-ROM Primære rom
	Pr etasje	Utvendig bod/garasje	Apert over- bygg areal og carport	
H. etg. plan	126.1	41.5	20.5	188.1
2. etg. plan	98.3	0.0	20.9	119.2
SUM :	224.4	41.5	41.4	307.3
BYA :	193.2	0.0	29.0	222.2
Grunnflate/ fotavtrykk :	188.5			




VESTLANDS HUS		Tiltakshaver: Forhandler:	
Hustype: Kalskråtind		Plan	
Byggeplassens adresse:		ARKIV NR.:	
G.nr.	Br.nr.	Er tegning klarert for bestilling, kontrakt og søkning ?	
Nei		DATA DESIGN SYSTEM	
VESTLANDSHUSGRUPPENS ARKITEKTKONTOR - 6018 ÅLESUND - TLF. 70 17 89 00			
TEGNINGEN MÅ HVERKEN HELT ELLER DELVIS KOPIERES ELLER BENYTTES VED TILTAK SOM VESTLANDSHUS IKKE MEDVIRKER I.			

DATO 05.12.18	
REV.1	
REV.2	
REV.3	
SKALA 1 : 100	
Tegningsnr. 503	
Prosj.nr. 856v	

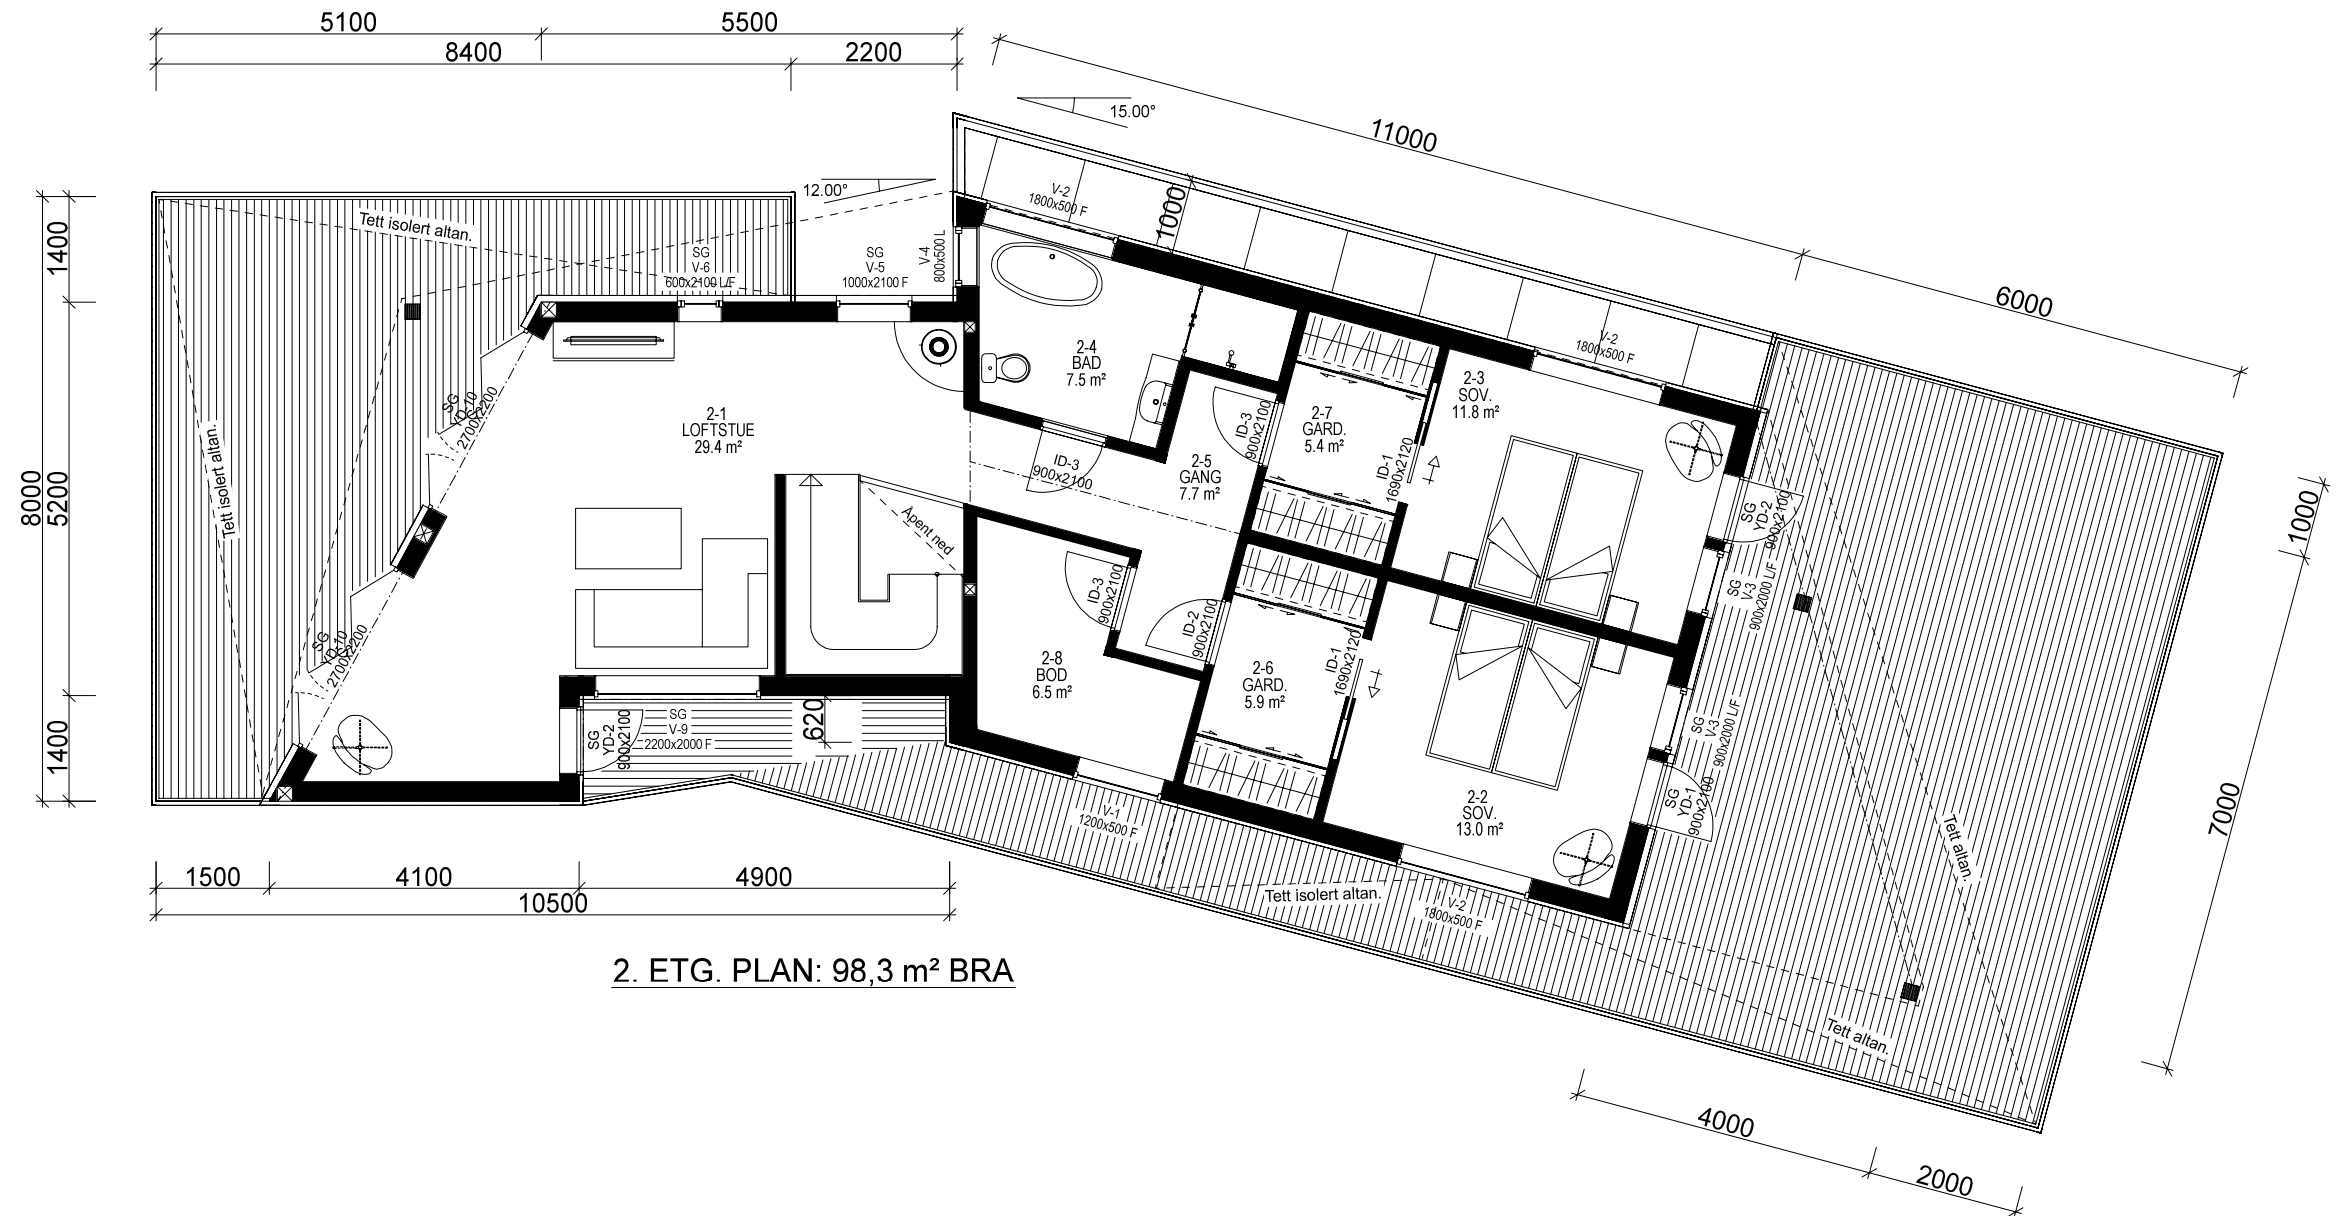

2. ETG. PLAN: 98,3 m² BRA

VESTLANDS HUS		Tiltakshaver:	
		Forhandler:	
Hustype: Kalskråtind		Plan	
Byggeplassens adresse:		ARKIV NR.:	
G.nr.		Br.nr.	
Er tegning klarert for bestilling, kontrakt og søkning ?		Nei	
VESTLANDSHUSGRUPPENS ARKITEKTKONTOR - 6018 ÅLESUND - TLF. 70 17 89 00		DATO 05.12.18	
TEGNINGEN MÅ HVERKEN HELT ELLER DELVIS KOPIERES ELLER BENYTTES VED TILTAK SOM VESTLANDSHUS IKKE MEDVIRKER I.		REV.1	
		REV.2	
		REV.3	
		SKALA 1 : 100	
		Tegningsnr. 504	
		Prosj.nr. 856v	
		DATA DESIGN SYSTEM	

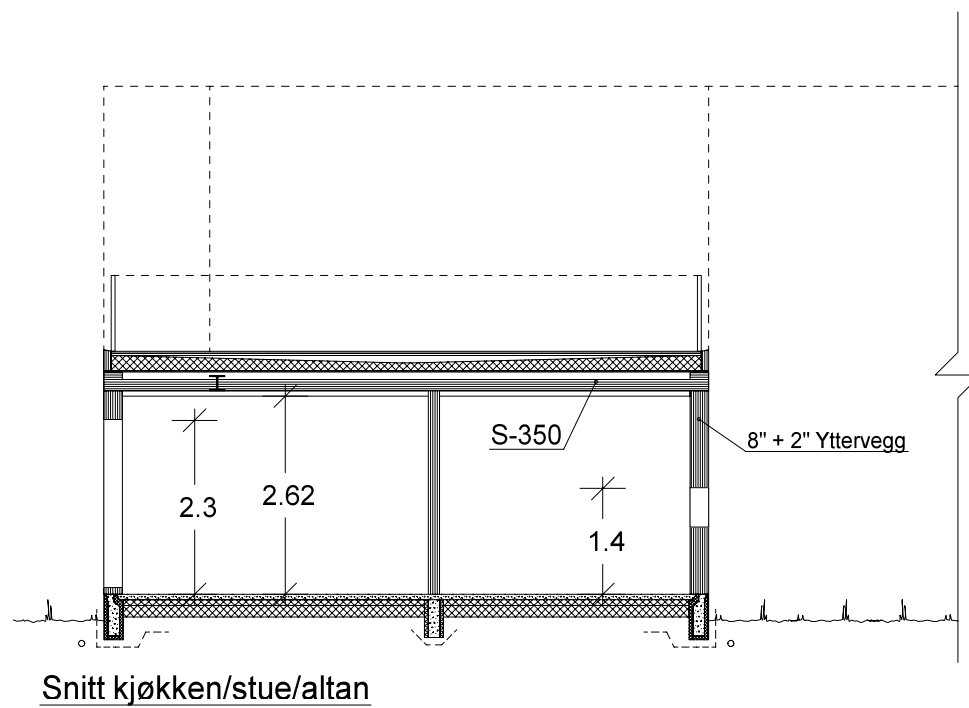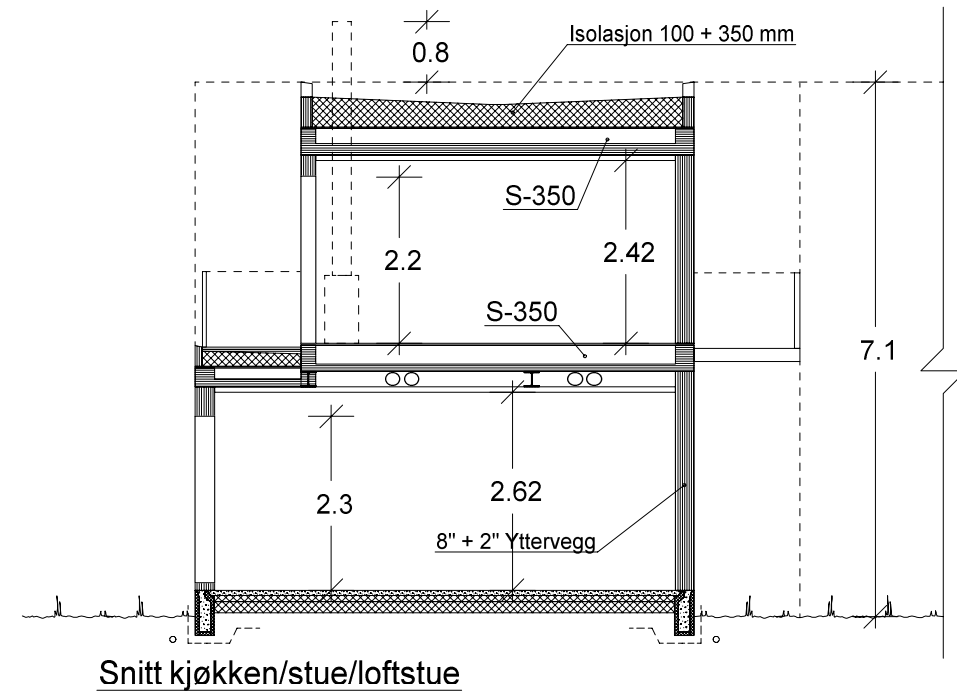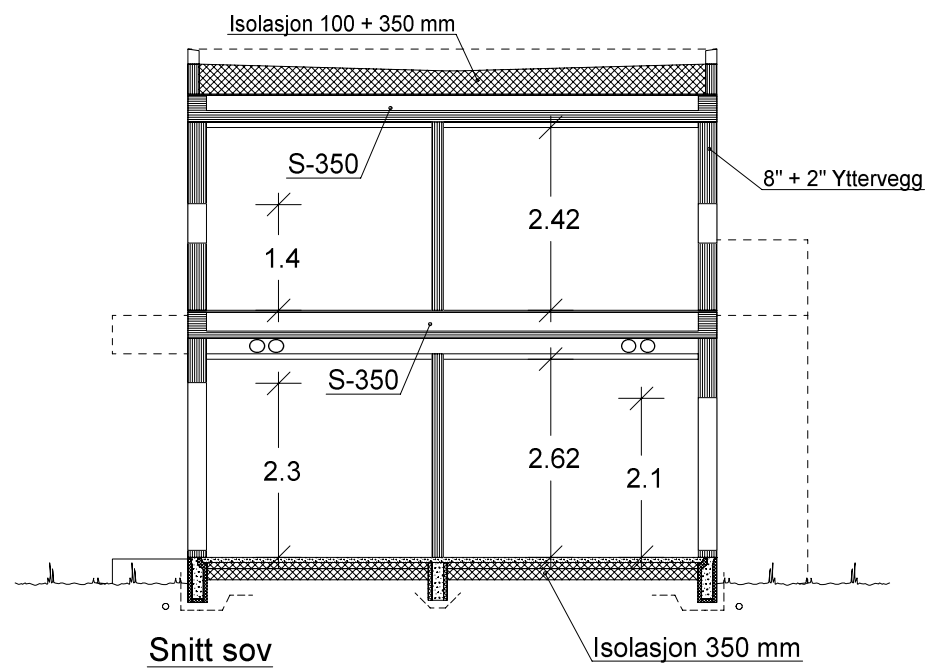

VESTLANDS HUS		Tiltakshaver:	
		Forhandler:	
Hustype: Kalskråtind		Snitt	DATO 05.12.18
Byggeplassens adresse:		ARKIV NR.:	REV.1
			REV.2
			REV.3
G.nr.	Br.nr.	Er tegning klarert for bestilling, kontrakt og søkning ?	Nei
VESTLANDSHUSGRUPPENS ARKITEKTKONTOR - 6018 ÅLESUND - TLF. 70 17 89 00			SKALA 1 : 100
TEGNINGEN MÅ HVERKEN HELT ELLER DELVIS KOPIERES ELLER BENYTTES VED TILTAK SOM VESTLANDSHUS IKKE MEDVIRKER I.			Tegningsnr. 505
			Prosj.nr. 856v