


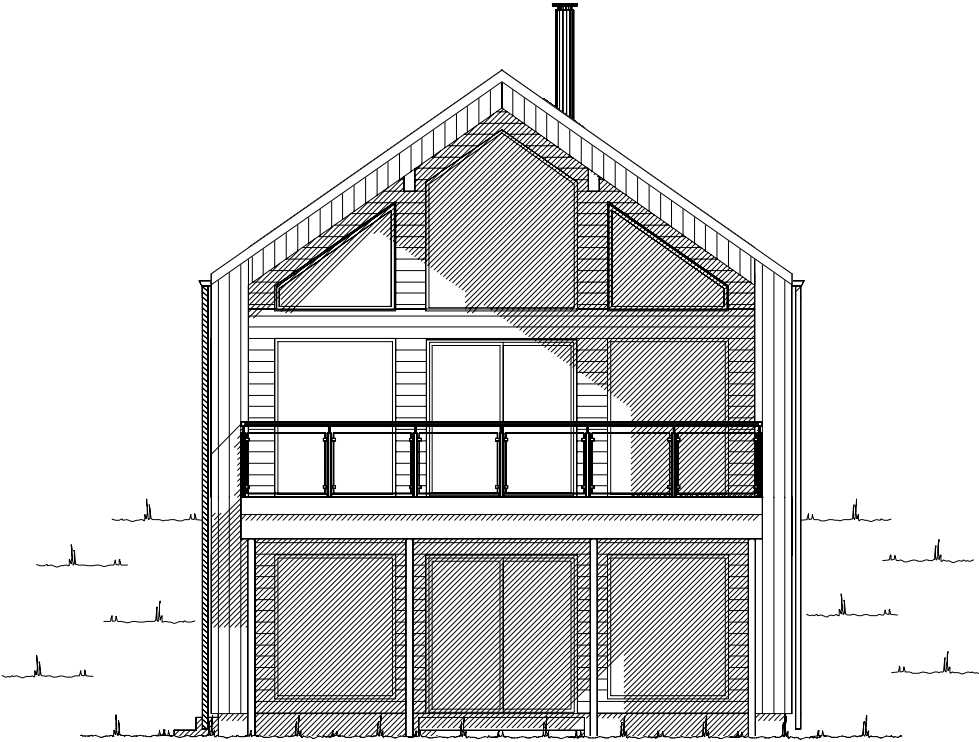


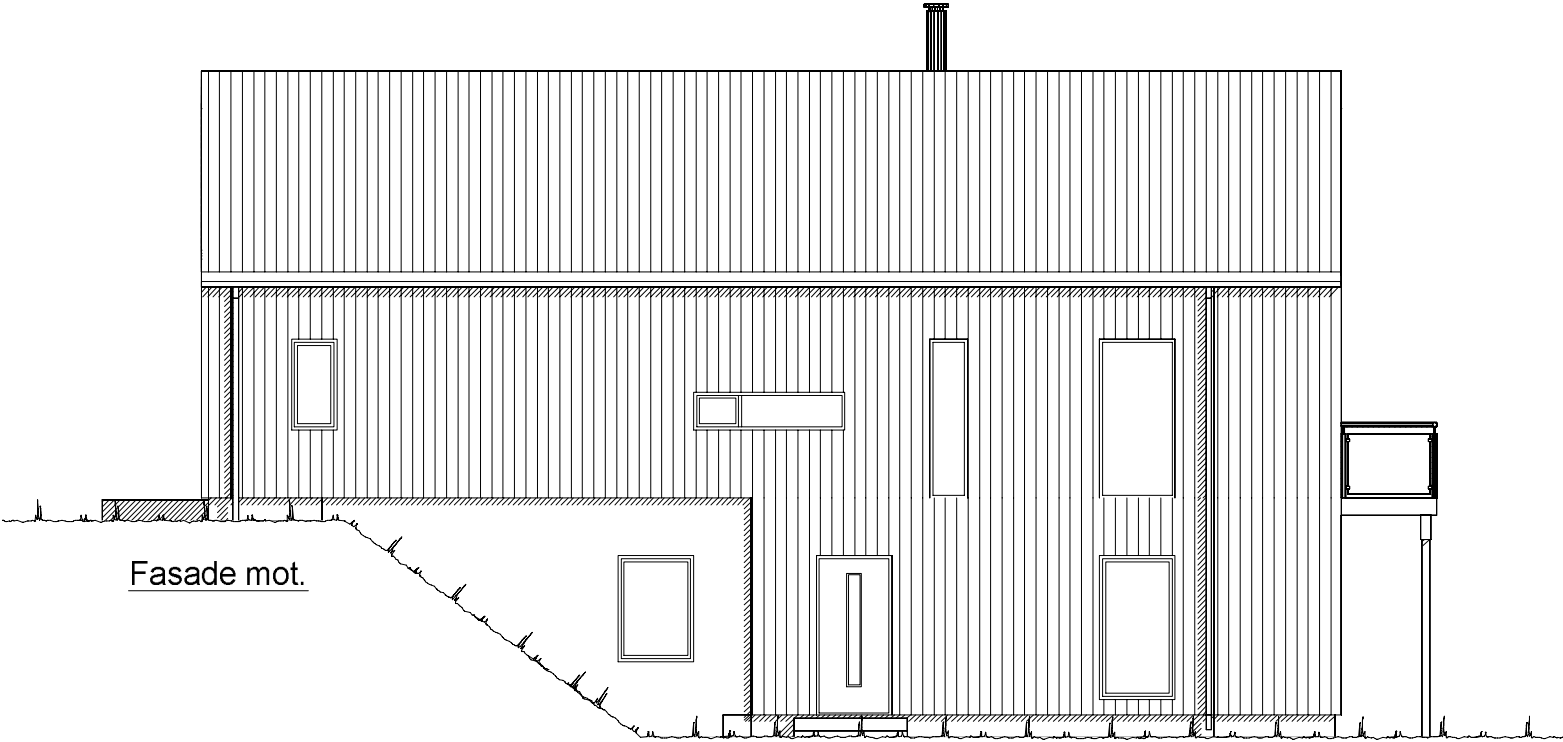

|   |            |                                                          |                       |
|---|------------|----------------------------------------------------------|-----------------------|
|                         |            | Tiltakshaver: Solveig Eie og Roy Børkja                  |                       |
|   |            | Forhandler: FA Bygg AS                                   |                       |
| Hustype: Spesial                                                                                             |            | Fasade 1-2                                               |                       |
| Byggeplassens adresse:                                                                                       |            | FORMAT:                                                  | DATO 04.03.19 hg      |
| Strand Kommune                                                                                               |            | A3                                                       | REV.1                 |
|   |            |                                                          | REV.2                 |
|   |            |                                                          | REV.3                 |
| G.nr. 11   | Br.nr. 122 | Er tegning klarert for bestilling, kontrakt og søkning ? | Nei                   |
|   |            | DATA DESIGN SYSTEM                                       | Fase: Forslagstegning |
|   |            |                                                          | SKALA 1 : 100         |
|   |            |                                                          | Tegningsnr. 501       |
|   |            |                                                          | Prosj.nr. 190053      |
| VESTLANDSHUSGRUPPENS ARKITEKTKONTOR - 6018 ÅLESUND - TLF. 70 17 89 00                                        |            |                                                          |                       |
| TEGNINGEN MÅ HVERKEN HELT ELLER DELVIS KOPIERES ELLER BENYTTES VED TILTAK SOM VESTLANDSHUS IKKE MEDVIRKER I. |            |                                                          |                       |

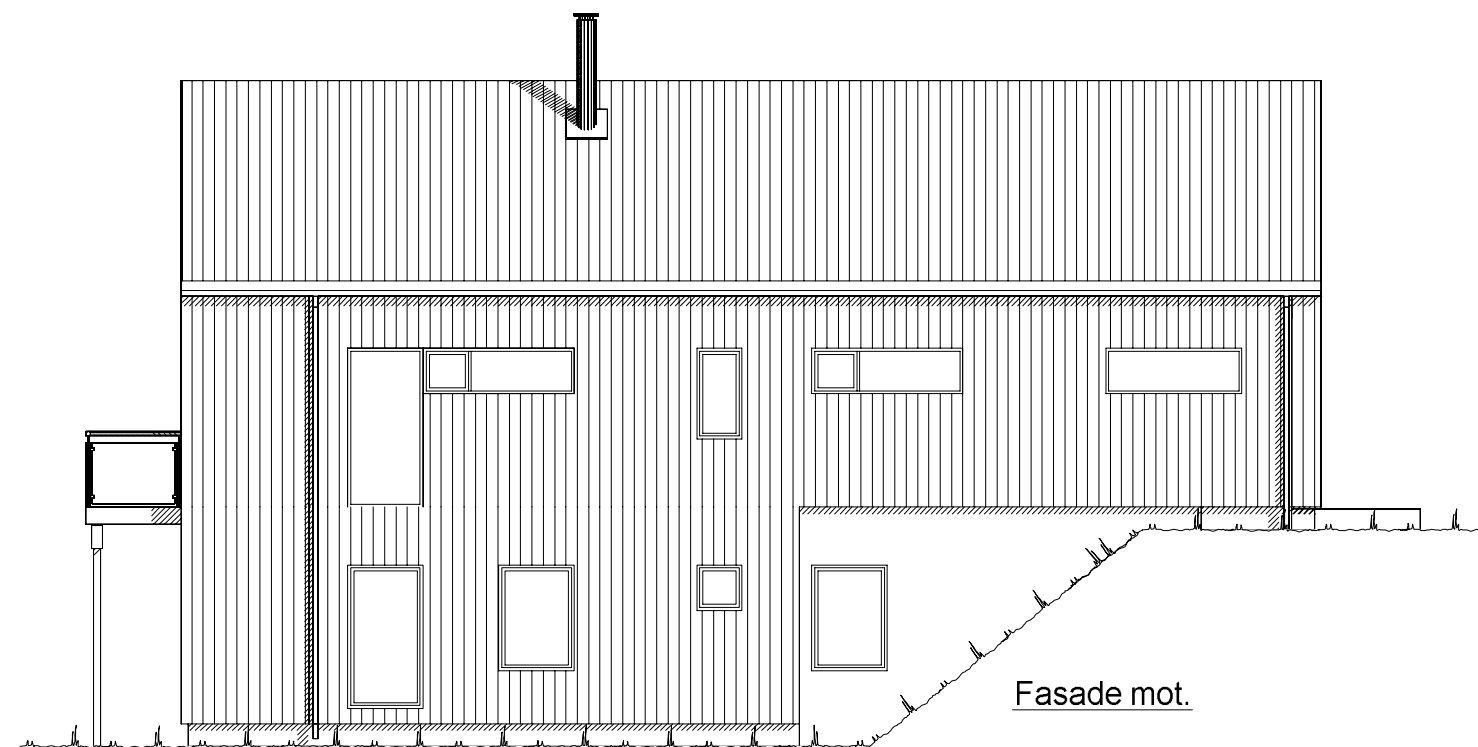


Fasade mot.

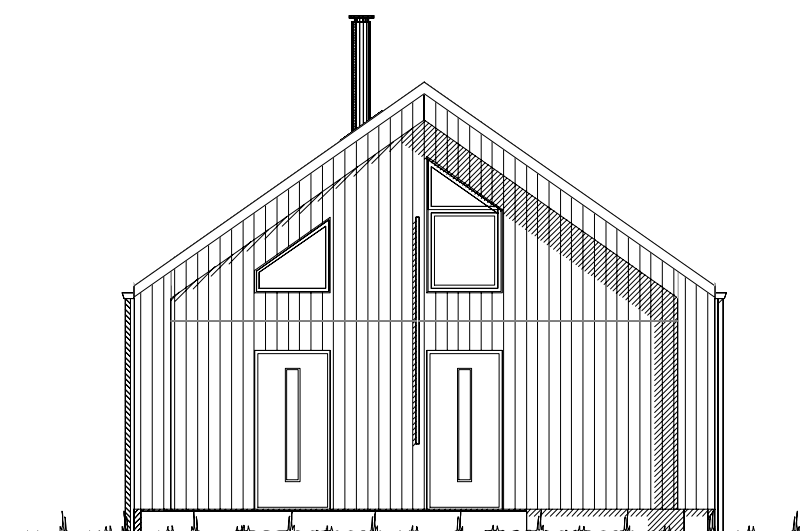


Fasade mot.


|   |            |   |                  |
|---|------------|---|------------------|
|                         |            | Tiltakshaver: Solveig Eie og Roy Børkja                                                                  |                  |
| VESTLANDS HUS                                                                                                |            | Forhandler: FA Bygg AS                                                                                   |                  |
| Hustype: Spesial                                                                                             |            | Fasade 3-4                                                                                               |                  |
| Byggeplassens adresse:                                                                                       |            | FORMAT:<br>A3                                                                                            | DATO 04.03.19 hg |
| Strand Kommune                                                                                               |            |   | REV.1            |
|   |            |   | REV.2            |
|   |            |   | REV.3            |
| G.nr. 11   | Br.nr. 122 | Er tegning klarert for bestilling, kontrakt og søkning ?                                                 | Nei              |
|   |            |  DATA DESIGN SYSTEM |                  |
| VESTLANDSHUSGRUPPENS ARKITEKTKONTOR - 6018 ÅLESUND - TLF. 70 17 89 00                                        |            |   |                  |
| TEGNINGEN MÅ HVERKEN HELT ELLER DELVIS KOPIERES ELLER BENYTTES VED TILTAK SOM VESTLANDSHUS IKKE MEDVIRKER I. |            |   |                  |
|   |            | Fase: Forslagstegning                                                                                    |                  |
|   |            | SKALA 1 : 100                                                                                            |                  |
|   |            | Tegningsnr. 502                                                                                          |                  |
|   |            | Prosj.nr. 190053                                                                                         |                  |

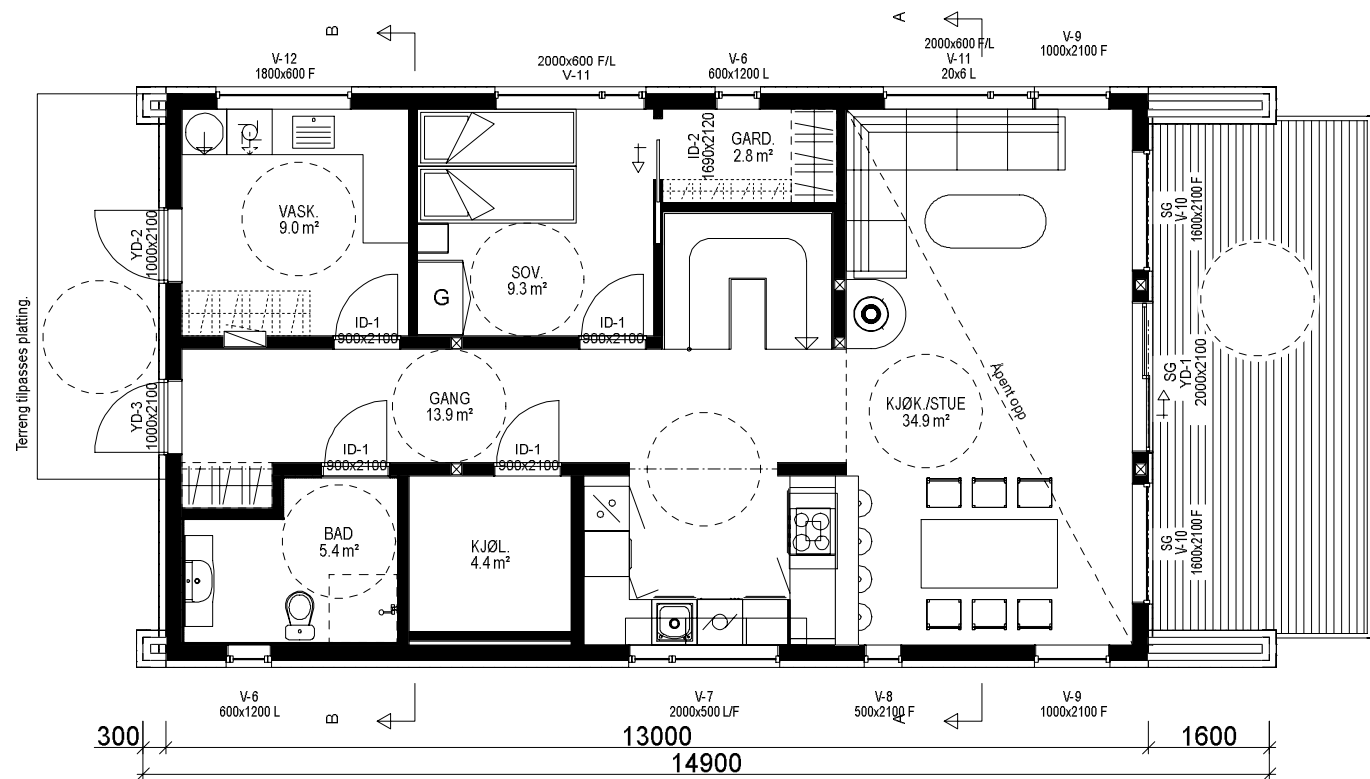


1. ETG. PLAN: 89,0 m² BRA

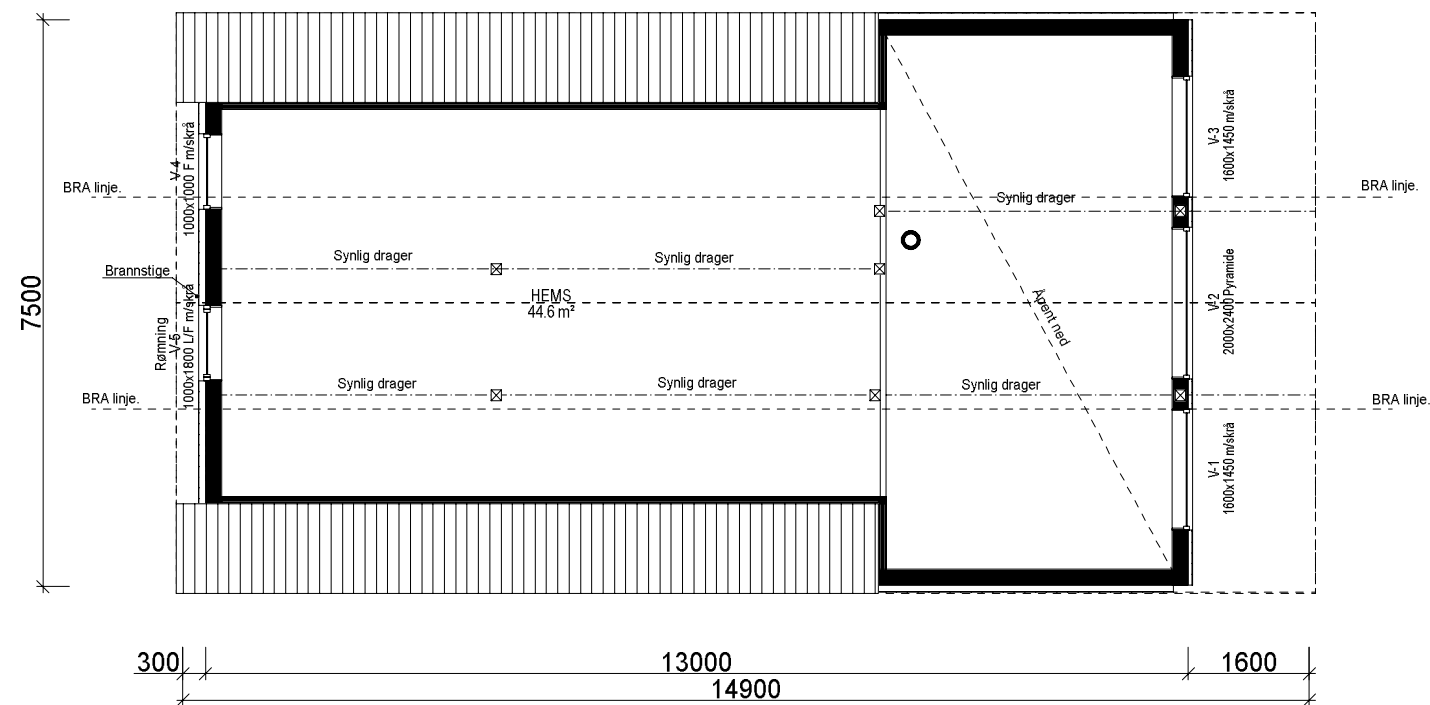

2 ETG. PLAN: 35,3 m² BRA

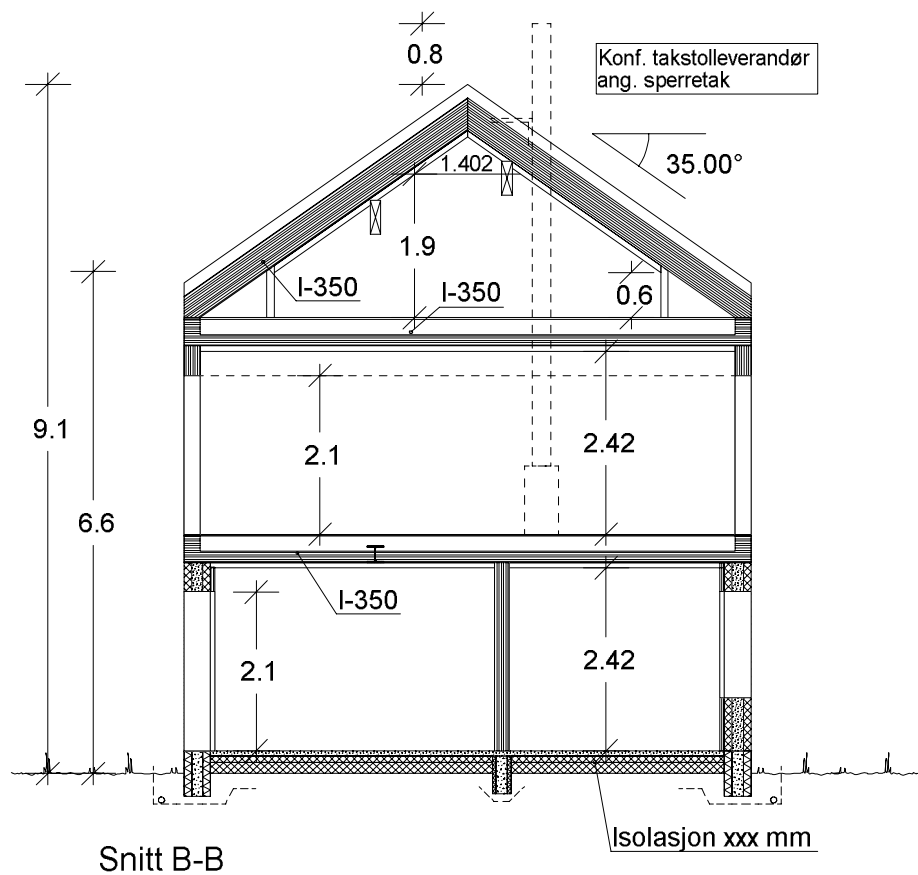

Snitt B-B

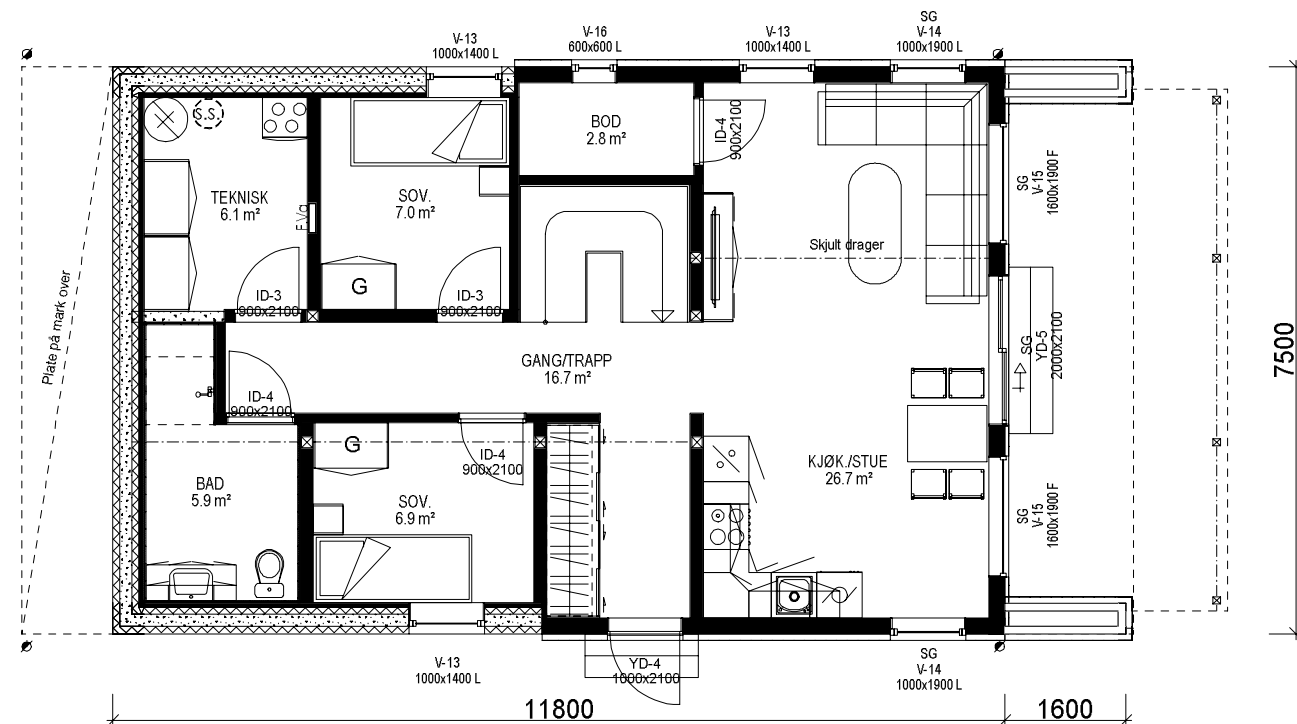

U. ETG. PLAN: 77,1 m² BRA

Bygning i:  
Risikoklasse 4  
Brannklasse 1

Prosjektert etter TEK 17  
av 01.07.17 rev. 18.01.18

Kanaler fra ventilasjonsanlegg vil i noen tilfeller medføre ekstra veggtykkelser eller "kassing" som får mindre konsekvenser for romløsninger. Dette kan eventuelt justeres noe før igangsetting av bygget.

NB! Ved innhenting av pristilbud av ytterdører og vindu, må forutsetningen i varmetapsberegningen legges til grunn. Her blir det forutsatt en maksimal, gjennomsnittlig U-verdi til ytterdører og vindu for bygget. Høy prosentandel vindu og dører i fasaden, har konsekvenser for byggets isolering. Gjennomsnittlig U-verdi er her: X.X

Forutsatt lekkasjetall i beregning er: < X.X

| Arealberegninger i hht. NS 3940 | Bruksareal BRA i m² |                                 |         | P-ROM Primære rom |
|---------------------------------|---------------------|---------------------------------|---------|-------------------|
|                                 | Pr etasje           | Åpent overbygg areal og carport | Sum BRA |                   |
| U. etg. plan                    | 77.1                | 18.0                            | 95.1    | 66.7              |
| 1. etg. plan                    | 89.0                | 11.3                            | 100.3   | 89.0              |
| 2. etg. plan                    | 35.3                | 0.0                             | 35.3    | 0.0               |
| SUM :                           | 201.4               | 29.3                            | 230.7   | 155.7             |
| BYA :                           | 113.9               | 8.6                             | 122.5   |                   |
| Grunnflate/fotavtrykk           | 99.0                |                                 |         |                   |

|   |            |                                                          |  |   |                          |
|---|------------|----------------------------------------------------------|--|---|--------------------------|
|  <b>VESTLANDS HUS</b>   |            | Tiltakshaver: Solveig Eie og Roy Børkja                  |  |   |                          |
|   |            | Forhandler: FA Bygg AS                                   |  |   |                          |
| Hustype: Spesial                                                                                             |            | Plan og snitt                                            |  | DATO 04.03.19 hg                                                                                         | Fase:<br>Forslagstegning |
| Byggeplassens adresse:                                                                                       |            | FORMAT:                                                  |  | REV.1   | SKALA 1 : 100            |
| Strand Kommune                                                                                               |            | A3                                                       |  | REV.2   |                          |
|   |            |                                                          |  | REV.3   |                          |
| G.nr. 11   | Br.nr. 122 | Er tegning klarert for bestilling, kontrakt og søkning ? |  | Nei   | Tegningsnr. 503          |
|   |            |                                                          |  |  DATA DESIGN SYSTEM | Prosj.nr. 190053         |
| VESTLANDSHUSGRUPPENS ARKITEKTKONTOR - 6018 ÅLESUND - TLF. 70 17 89 00                                        |            |                                                          |  |   |                          |
| TEGNINGEN MÅ HVERKEN HELT ELLER DELVIS KOPIERES ELLER BENYTTES VED TILTAK SOM VESTLANDSHUS IKKE MEDVIRKER I. |            |                                                          |  |   |                          |