




HOVEDPLAN 140,6m² BRA + SPORT 5,1m² BRA
LEILIGHET 59,4m² BRA

GRUNNFLATE	(M ²)	262,6
BEBYGD AREAL	(M ²)	270,9


	BRA
Næring	39,00
Leilighet	59,40
Hovedplan	140,60
Etg.plan	111,00
Utv. bod l. etg.	5,00
Sum 1 m ²	355,00

Prosjektert etter TEK 97 av 29.08.01

Tiltakshaver: Terje Styve					 Vestlandshus TRYGGE HJEM Tegningsnr. 501 Prosj.nr. 4530
Leverandør: Byggteam AS					
Hustype: SPESIAL		PLAN		DATO 26.11.08 opv	
Byggeplassens adresse:			ARKIV NR.	REV.1	
Jølster				REV.2	
				REV.3	
			SKALA 1 : 100		
G.nr.	Br.nr.	ER TEGNING KONTROLLERT I H.T. SJEKKLISTER ?		 DATA DESIGN SYSTEM	
Vestlandshusgruppens arkitektkontor – 6018 Alesund – Tlf. 70 17 89 00					
TEGNINGEN MÅ HVERKEN HELT ELLER DELVIS KOPIERES ELLER BENYTTES VED TILTAK SOM VESTLANDSHUS IKKE MEDVIRKER I.					

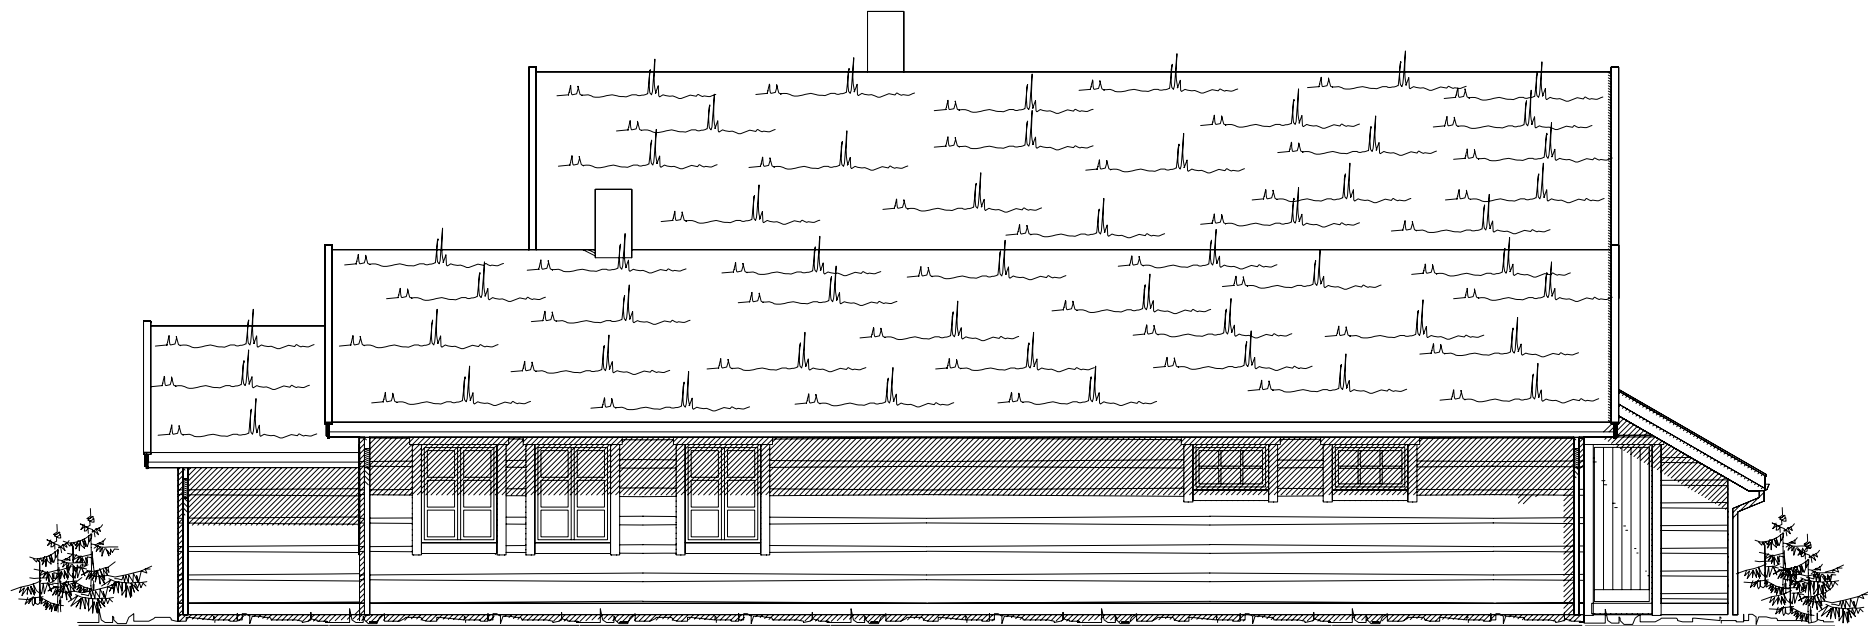

Fasade mot _____

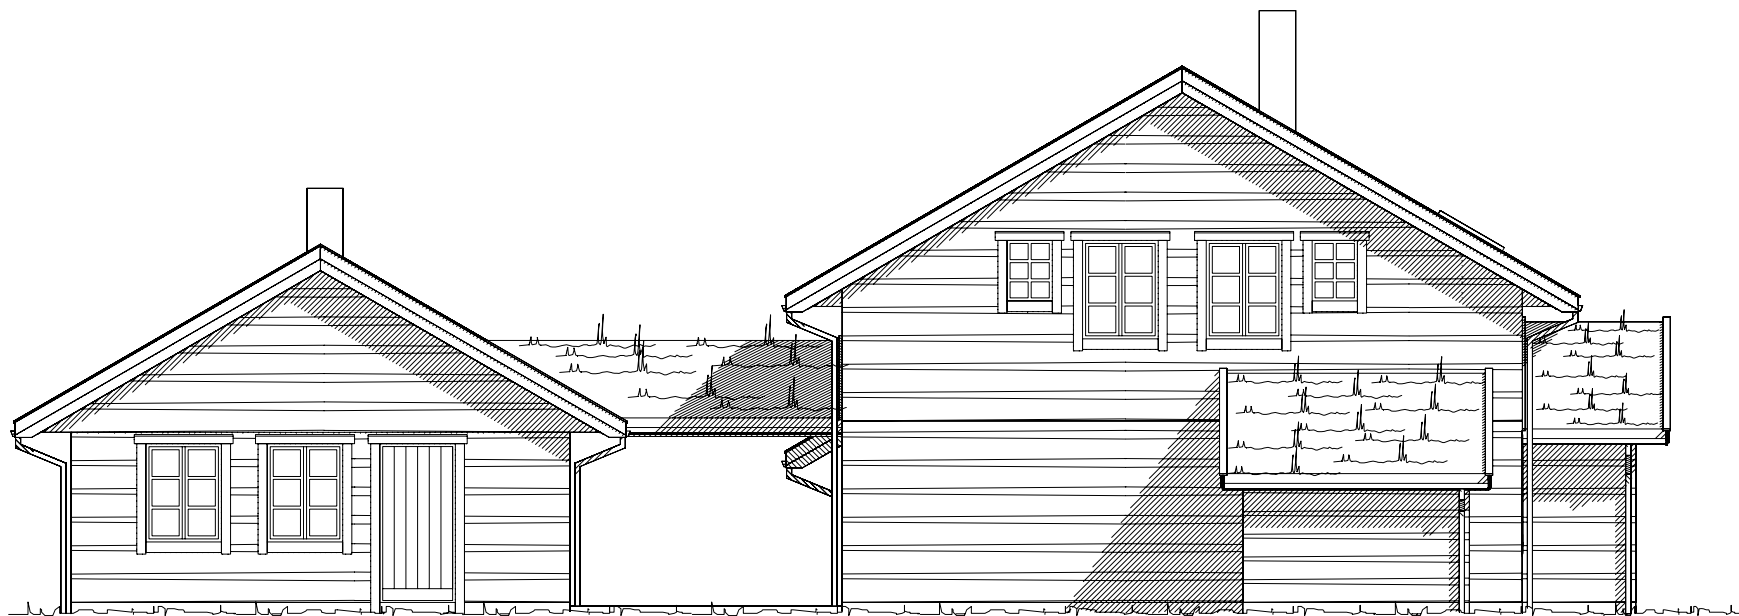


Fasade mot _____


Prosjektert etter TEK 97 av 29.08.01

Tiltakshaver: Terje Styve			 Vestlandshus	
Leverandør: Byggteam AS				
Hustype: SPESIAL		FASADER-SNITT		
Byggeplassens adresse:		ARKIV NR.		
Jølster			DATO 26.11.08 opv	TRYGGE HJEM
			REV.1	
			REV.2	
			REV.3	
G.nr. Br.nr.		ER TEGNING KONTROLLERT I H.T. SJEKKLISTER ?	SKALA 1 : 100	Tegningsnr. 502
			 DATA DESIGN SYSTEM	Prosj.nr. 453o
VestlandsHusgruppens arkitektkontor – 6018 Alesund – Tlf. 70 17 89 00				
TEGNINGEN MÅ HVERKEN HELT ELLER DELVIS KOPIERES ELLER BENYTTES VED TILTAK SOM VESTLANDSHUS IKKE MEDVIRKER I.				


UTFORMING AV TILTAK BEKREFTES FOREVIST:

Nabo.nr.	G.nr.	Br.nr.	Dato	Sign.
Nabo.nr.	G.nr.	Br.nr.	Dato	Sign.
Nabo.nr.	G.nr.	Br.nr.	Dato	Sign.
Nabo.nr.	G.nr.	Br.nr.	Dato	Sign.

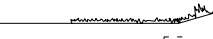 Ferdig planert terreng
 Bak / under terreng
 Eksisterende terreng

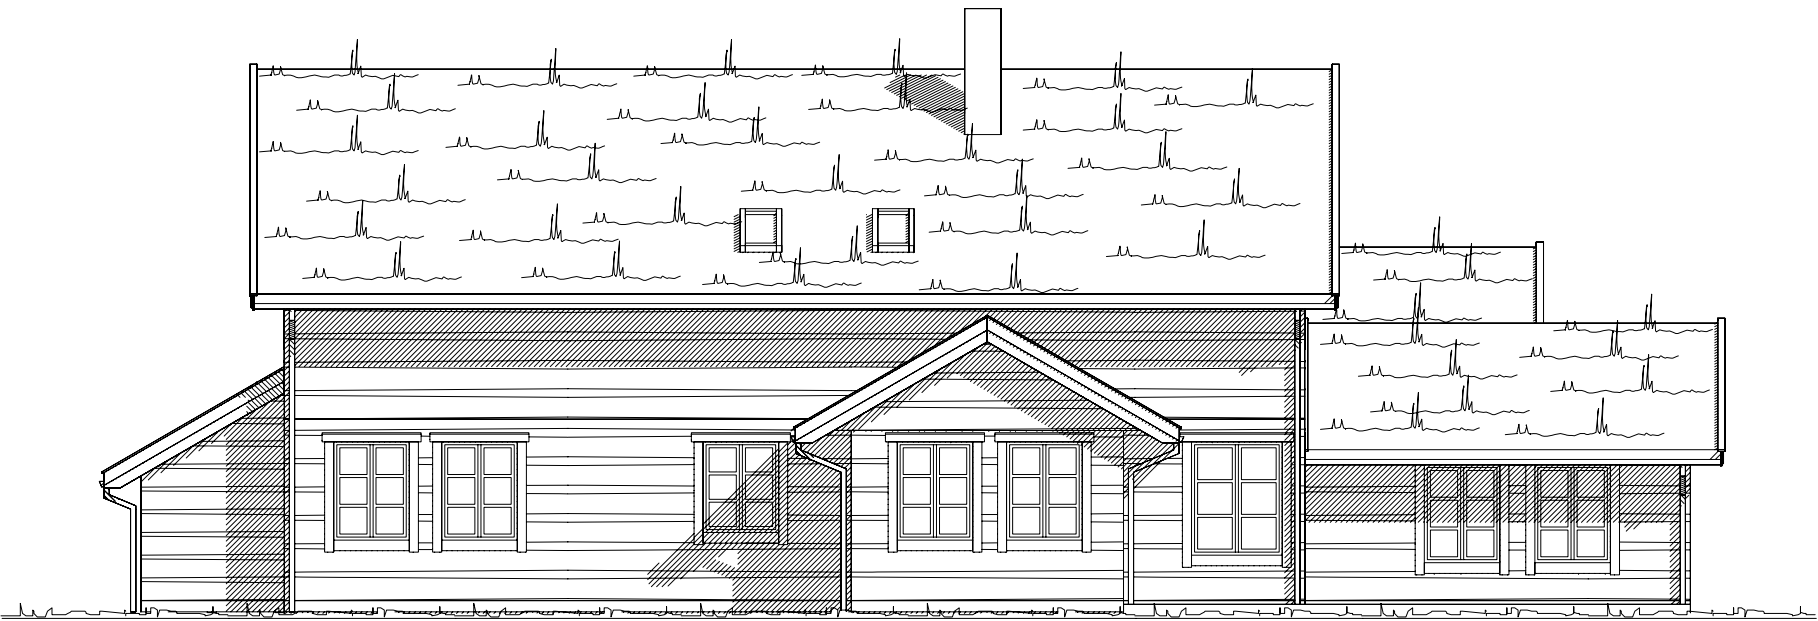

Fasade mot

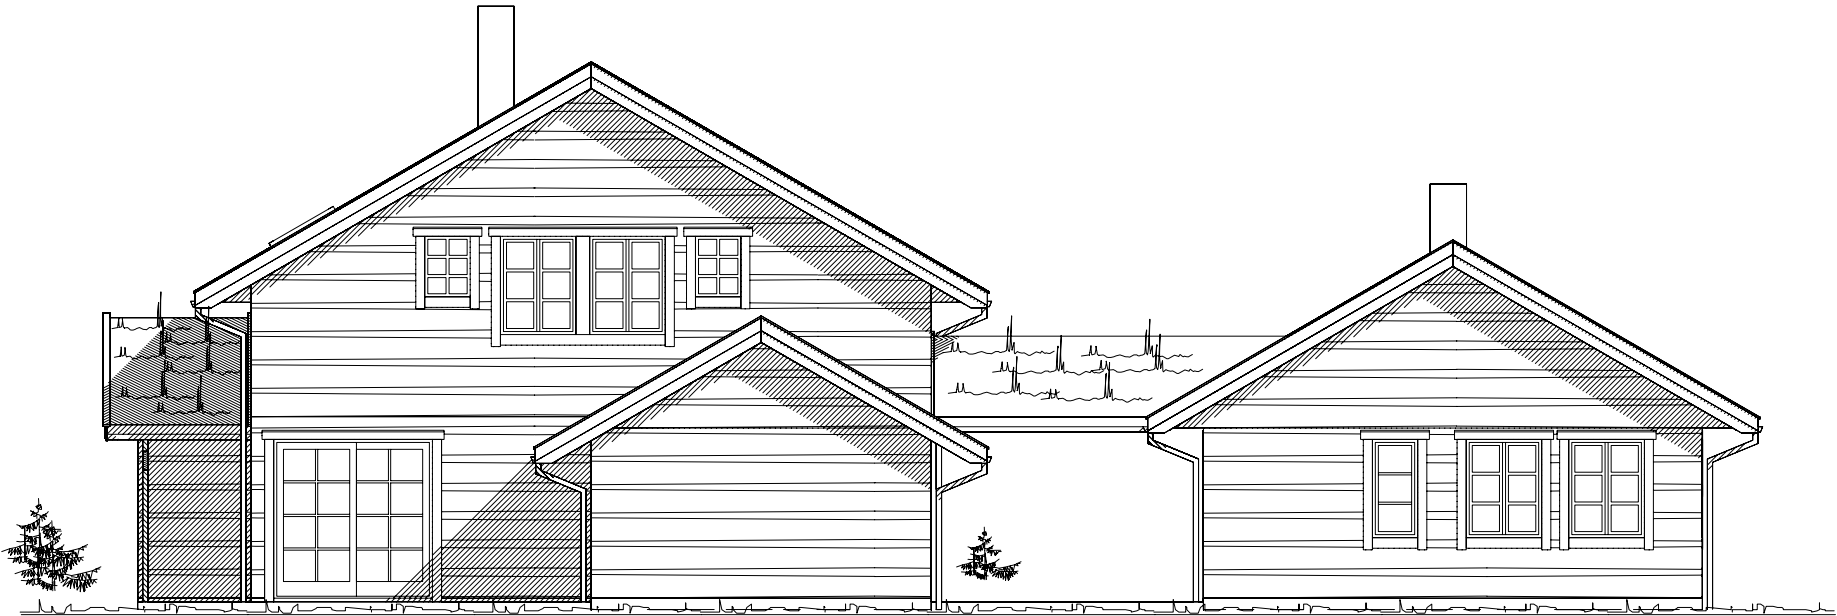


Fasade mot

Prosjektert etter TEK 97 av 29.08.01

Ferdig planert terreng
Bak / under terreng
Eksisterende terreng


UTFORMING AV TILTAK BEKREFTES FOREVIST:				
Nabo.nr.	G.nr.	Br.nr.	Dato	Sign.
Nabo.nr.	G.nr.	Br.nr.	Dato	Sign.
Nabo.nr.	G.nr.	Br.nr.	Dato	Sign.
Nabo.nr.	G.nr.	Br.nr.	Dato	Sign.

Tiltakshaver: Terje Styve			 Vestlandshus
Leverandør: Byggteam AS			
Hustype: SPESIAL		FASADER-SNITT	
Byggeplassens adresse: Jølster		ARKIV NR.	
G.nr.	Br.nr.	ER TEGNING KONTROLLERT I H.T. SJEKKLISTER ?	DATO 26.11.08 opv
			REV.1
			REV.2 28.11.08 opv
			REV.3 28.11.08
			SKALA 1 : 100
			DATA DESIGN SYSTEM
Vestlandshusgruppens arkitektkontor – 6018 Alesund – Tlf. 70 17 89 00			TRYGGE HJEM
TEGNINGEN MÅ HVERKEN HELT ELLER DELVIS KOPIERES ELLER BENYTTES VED TILTAK SOM VESTLANDSHUS IKKE MEDVIRKER I.			Tegningsnr. 503
			Prosj.nr. 453o

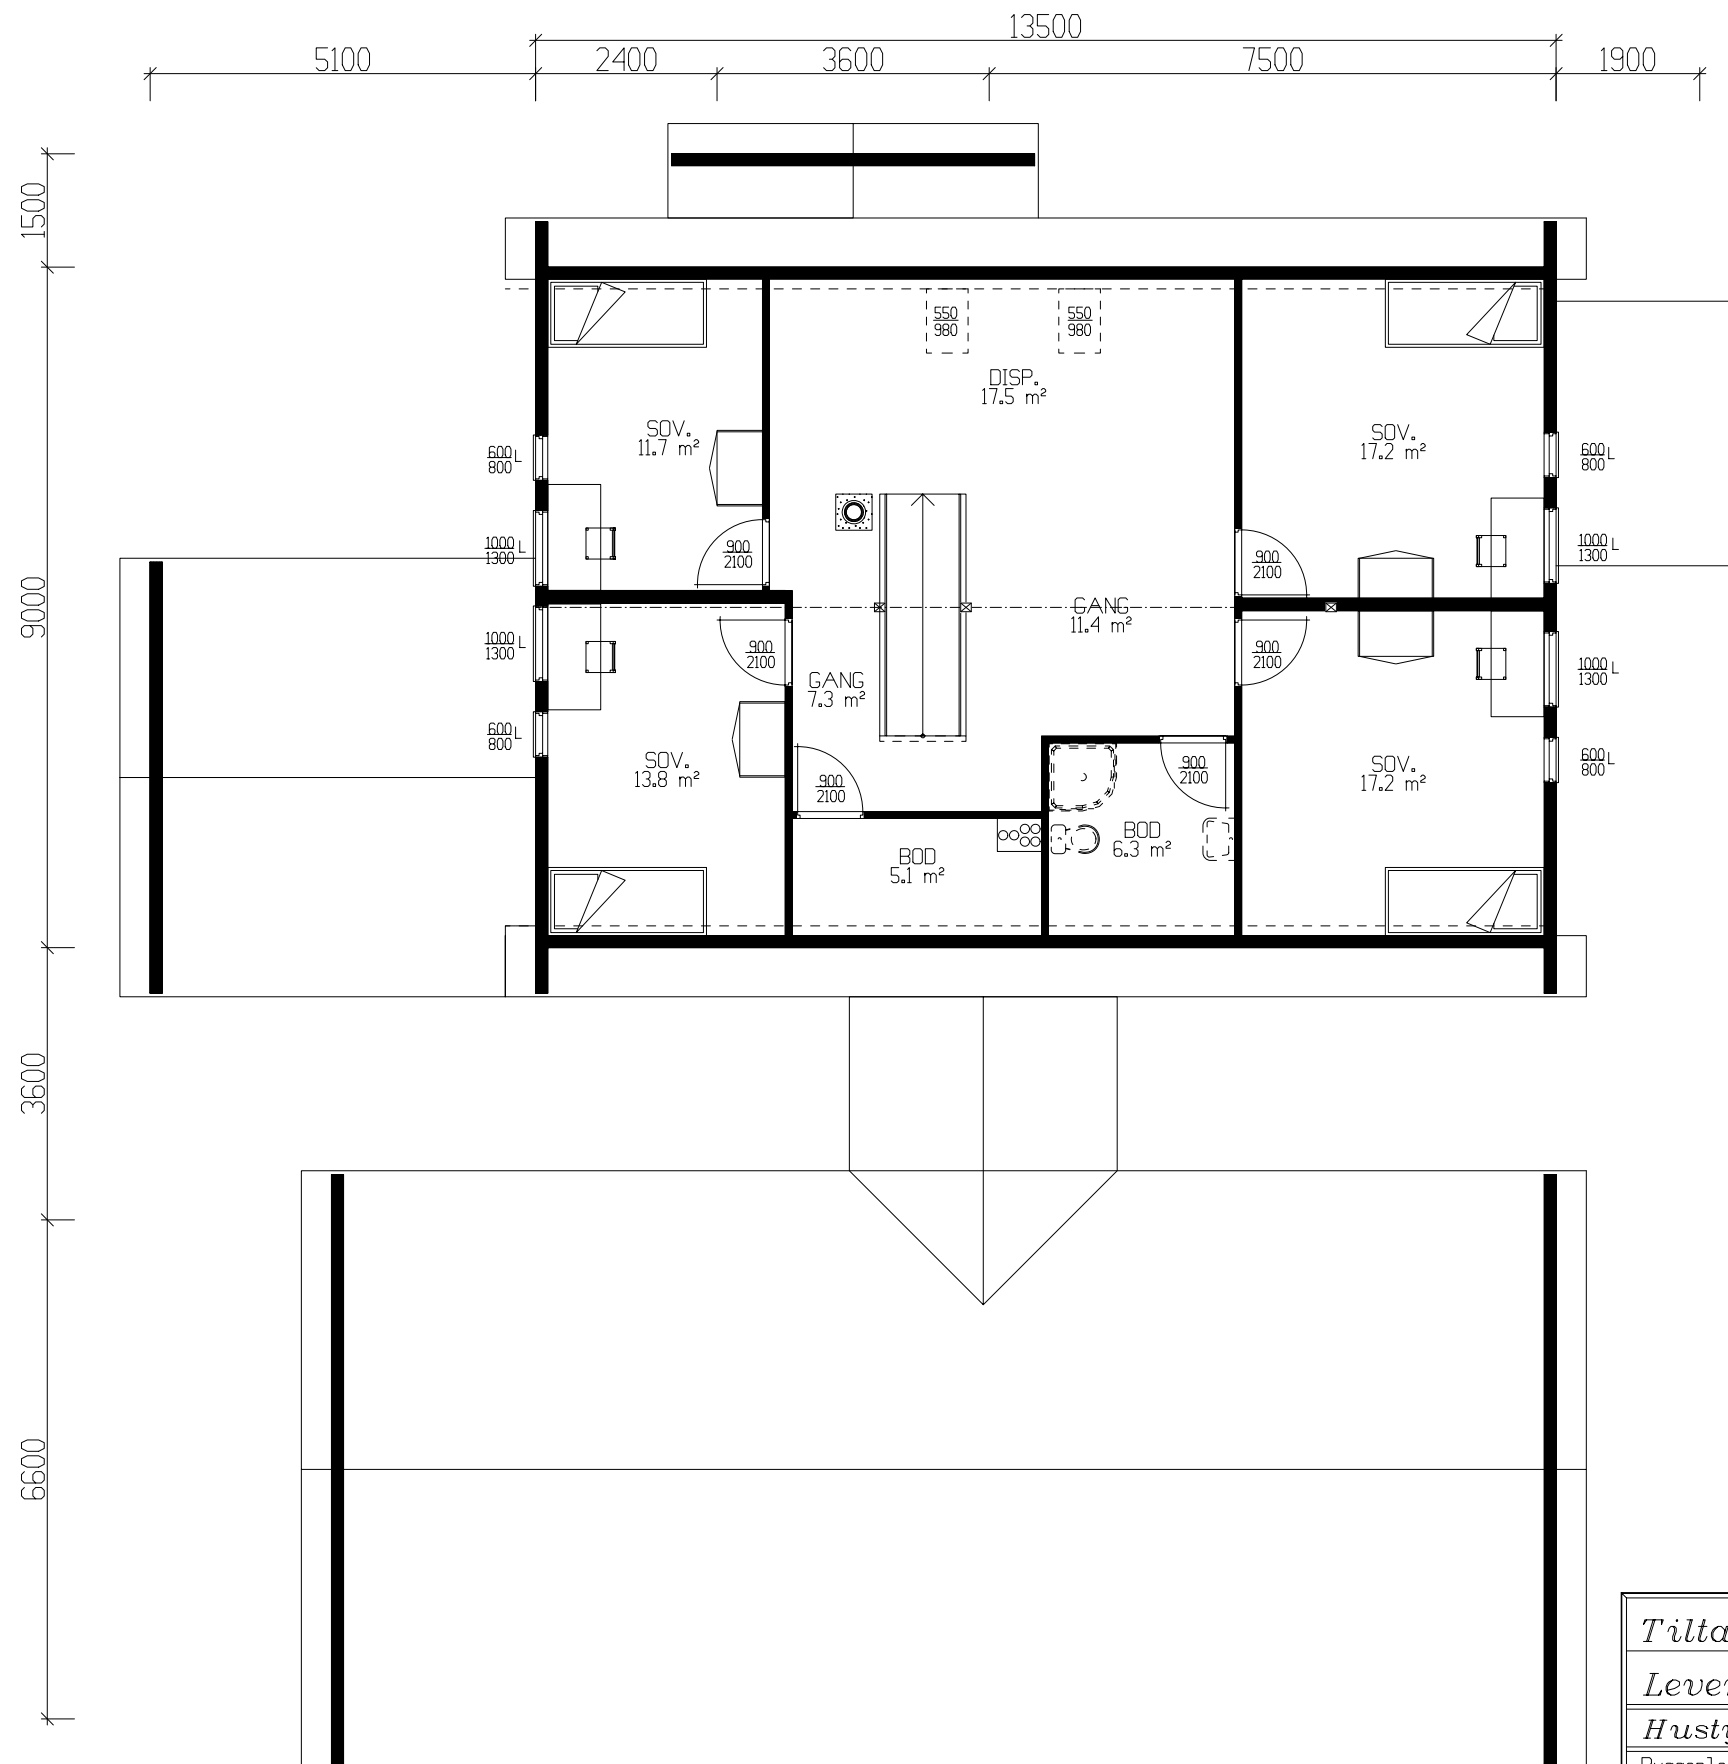

ETASJEPLAN 111,0m² BRA

Prosjektert etter TEK 97 av 29.08.01			
Tiltakshaver: Terje Styve			
Leverandør: Byggteam AS			
Hustype: SPESIAL		PLAN	DATO 26.11.08 opv
Byggeplassens adresse: Jølster		ARKIV NR.	REV.1
			REV.2
			REV.3
			SKALA 1 : 100
			DATA DESIGN SYSTEM
G.nr. Br.nr. ER TEGNING KONTROLLERT I H.T. SJEKKLISTER ?			Tegningsnr. 504
VestlandsHusgruppens arkitektkontor – 6018 Alesund – Tlf. 70 17 89 00			Prosj.nr. 453o
TEGNINGEN MÅ HVERKEN HELT ELLER DELVIS KOPIERES ELLER BENYTTES VED TILTAK SOM VESTLANDSHUS IKKE MEDVIRKER I.			

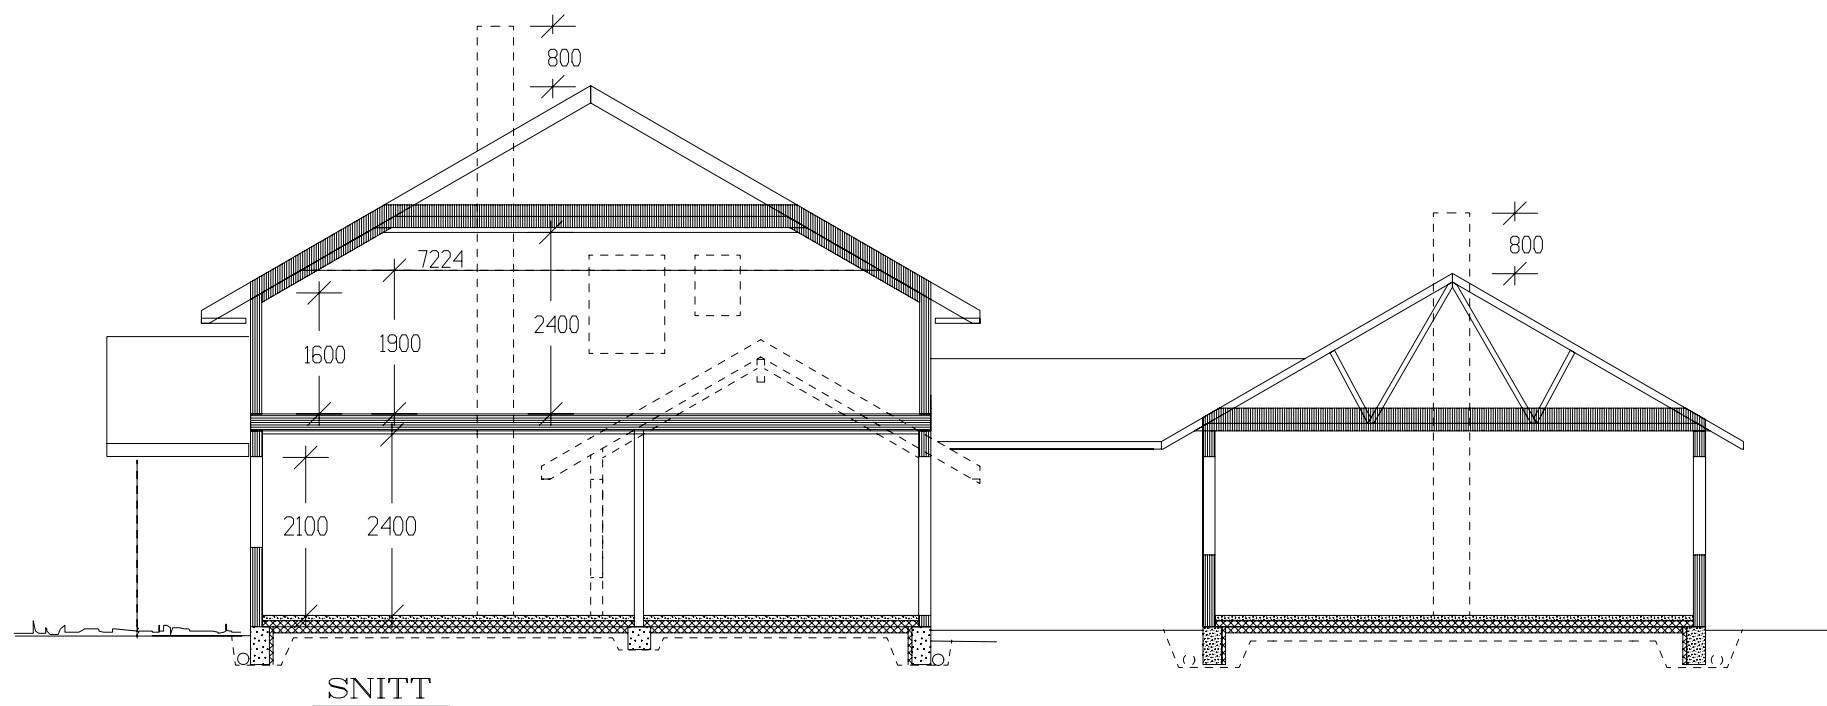

Prosjektert etter TEK 97 av 29.08.01

Tiltakshaver: Terje Styve					 VestlandsHus
Leverandør: Byggteam AS					
Hustype: SPESIAL		PLAN		DATO 26.11.08 opv	
Byggeplassens addresser:			ARKIV NR.	REV.1	
Jølster				REV.2	
				REV.3	
			SKALA 1 : 100	TRYGGE HJEM	
G.nr.	Br.nr.	ER TEGNING KONTROLLERT I H.T. SJEKKLISTER ?		Tegningsnr. 505	
				Prosj.nr. 453o	
VestlandsHusgruppens arkitektkontor – 6018 Alesund – Tlf. 70 17 89 00					
TEGNINGEN MÅ HVERKEN HELT ELLER DELVIS KOPIERES ELLER BENYTTES VED TILTAK SOM VESTLANDSHUS IKKE MEDVIRKER I.					