



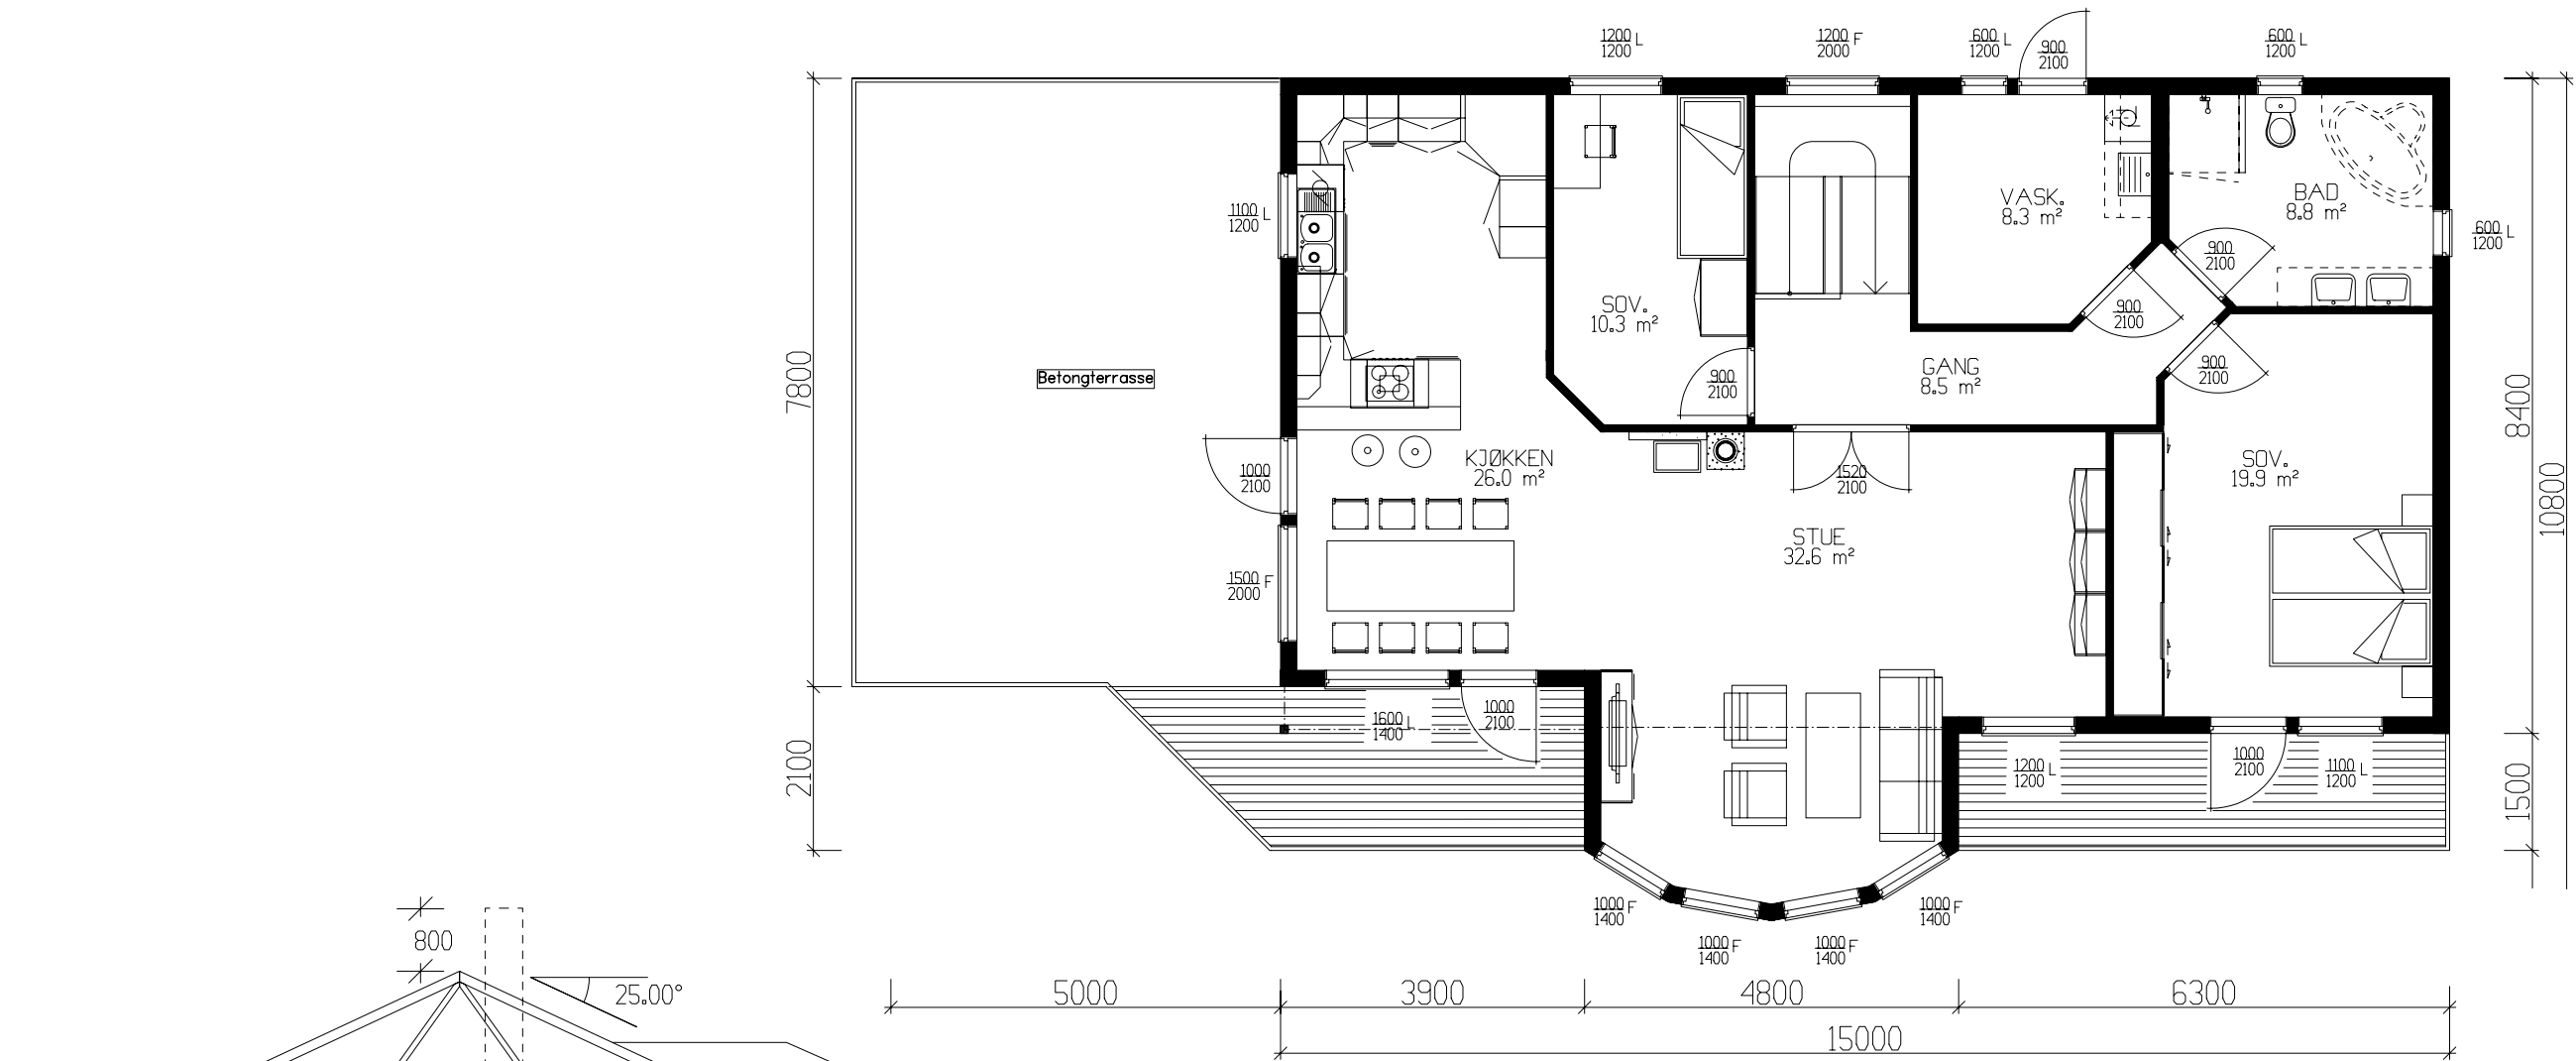

HOVEDPLAN 123,3m² BRA

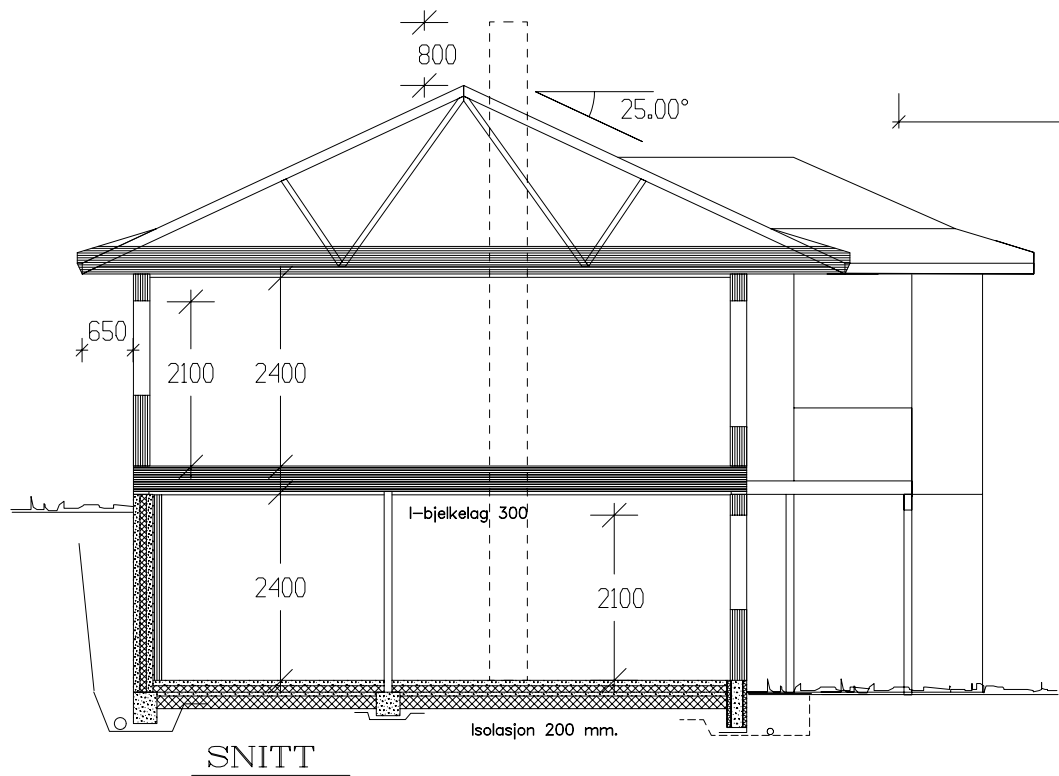

Det må søkes om dispensasjon fra foreskriftens krav til lysareal på sov. 19,9m²

NB!! Ved innhenting av pristilbud av ytterdører og vindu må forutsetningen i varmetapsberegning legges til grunn. Her vert det forutsett ein maksimal, gjennomsnittleg U-verdi til ytterdører og vindu, for bygget. Gjennomsnittleg U-verdi er her: 1,2


EKS. GARASJE.	
	BRA
Und.etg.plan	118,80
Hovedplan	123,30
Sum 1 m²	242,10

GRUNNFLATE INKL. GAR (M ²)	
BEBYGD AREAL (M ²)	196,8

Tiltakshaver: Anne Karin og Johan Longvastøl					 VestlandsHus
Leverandør: VestlandsHus Mjelde AS					
Hustype: Dukhornet		PLAN/SNITT		DATO 13.06.08 o1 REV.1 03.07.09 opv REV.2 02.11.09 per REV.3 06.11.09 sk	
Byggeplassens adresse:		ARKIV NR.		SKALA 1 : 100	
Garnesrenen 7, Garnes, Bergen kommune.					TRYGGE HJEM
G.nr.	Br.nr.	ER TEGNING KONTROLLERT I H.T. SJEKKLISTER ?		Tegningsnr.	
284	325	Ja		501	
					Prosj.nr.
					481o
VestlandsHusgruppens arkitektkontor – 6018 Alesund – Tlf. 70 17 89 00					
TEGNINGEN MÅ HVERKEN HELT ELLER DELVIS KOPIERES ELLER BENYTTES VED TILTAK SOM VESTLANDSHUS IKKE MEDVIRKER I.					




Fasade mot øst

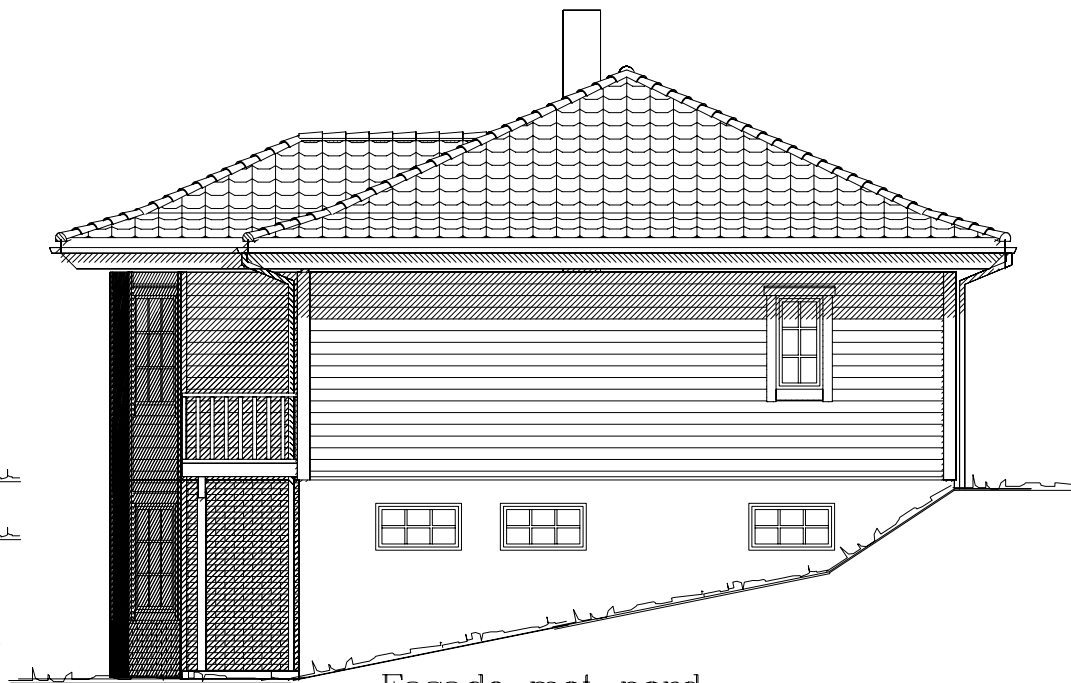

Fasade mot nord



Fasade mot vest

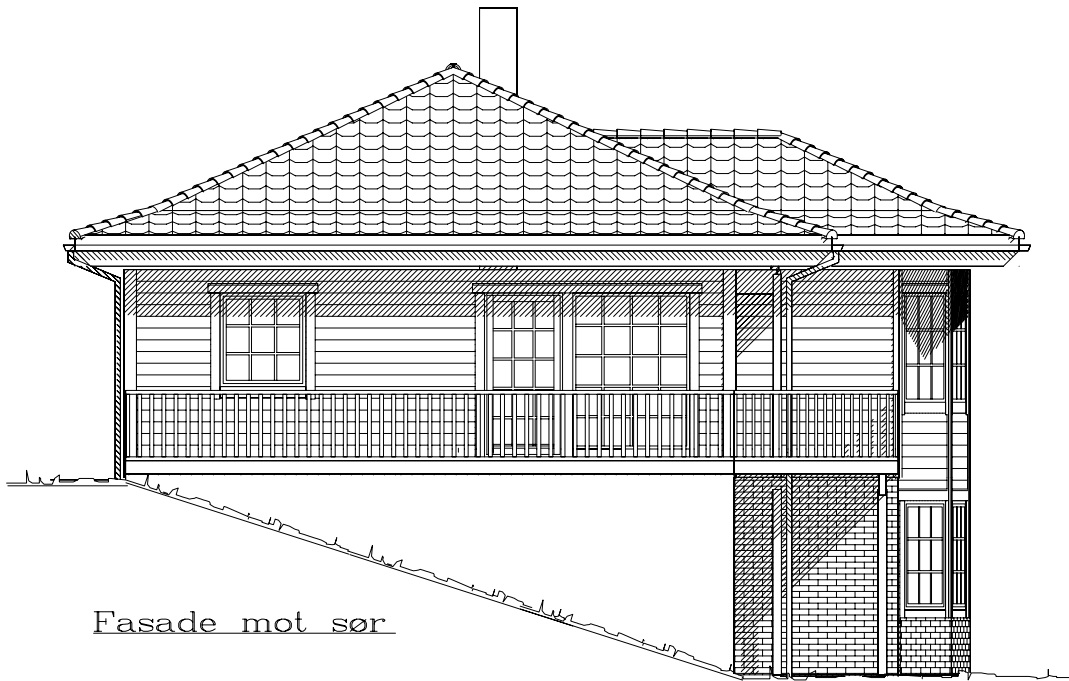

Fasade mot sør

UTFORMING AV TILTAK BEKREFTES FOREVIST:				
Nabo.nr.	G.nr.	Br.nr.	Dato	Sign.
Nabo.nr.	G.nr.	Br.nr.	Dato	Sign.
Nabo.nr.	G.nr.	Br.nr.	Dato	Sign.
Nabo.nr.	G.nr.	Br.nr.	Dato	Sign.

Tiltakshaver: Anne Karin og Johan Longvastøl				 VestlandsHus
Leverandør: VestlandsHus Mjelde AS				
Hustype: Dukhornet		FASADER		
Byggeplassens adresse:		ARKIV NR.		
Garnesrenen 7, Garnes, Bergen kommune.				
G.nr. 284	Br.nr. 325	ER TEGNING KONTROLLERT I H.T. SJEKKLISTER ?	Ja	
VestlandsHusgruppens arkitektkontor – 6018 Alesund – Tlf. 70 17 89 00				
TEGNINGEN MÅ HVERKEN HELT ELLER DELVIS KOPIERES ELLER BENYTTES VED TILTAK SOM VESTLANDSHUS IKKE MEDVIRKER I.				

DATO 13.06.08 o1	TRYGGE HJEM
REV.1 03.07.09 opv	
REV.2 02.11.09 per	
REV.3 06.11.09 sk	
SKALA 1 : 100	Tegningsnr. 502
 DATA DESIGN SYSTEM	Prosj.nr. 481o



Tiltakshaver: Anne Karin og Johan Longvastøl					 VestlandsHus
Leverandør: VestlandsHus Mjelde AS					
Hustype: Dukhornet		PLAN		DATO 13.06.08 o1 REV.1 03.07.09 opv REV.2 02.11.09 per REV.3 06.11.09 sk SKALA 1 : 100	
Byggeplassens adresse:			ARKIV NR.	TRYGGE HJEM	TegnIngsnr. 503
Garnesrenen 7, Garnes, Bergen kommune.					
G.nr. 284	Br.nr. 325	ER TEGNING KONTROLLERT I H.T. SJEKKLISTER ?		Ja	Prosj.nr. 481o
VestlandsHusgruppens arkitektkontor – 6018 Alesund – Tlf. 70 17 89 00					
TEGNINGEN MÅ HVERKEN HELT ELLER DELVIS KOPIERES ELLER BENYTTES VED TILTAK SOM VESTLANDSHUS IKKE MEDVIRKER I.					