




Fasade mot

 

Fasade mot

 Ferdig planert terreng
 Bak / under terreng
 Eksisterende terreng

UTFORMING AV TILTAK BEKREFTES FOREVIST:				
Nabo.nr.	G.nr.	Br.nr.	Dato	Sign.
Nabo.nr.	G.nr.	Br.nr.	Dato	Sign.
Nabo.nr.	G.nr.	Br.nr.	Dato	Sign.
Nabo.nr.	G.nr.	Br.nr.	Dato	Sign.

		Tiltakshaver: Lars Søreide	
		Forhandler: Andersland Bygg AS	
Hustype: Spesial		Fasade 1 og 2	
Byggeplassens adresse:		ARKIV NR.:	
Søreidsvågen, 5685 Ugddal, Tysnes			
G.nr. 18	Br.nr. 30	Er tegning klarert for bestilling, kontrakt og søkning ?	Ja
VESTLANDSHUSGRUPPENS ARKITEKTKONTOR - 6018 ÅLESUND - TLF. 70 17 89 00			
TEGNINGEN MÅ HVERKEN HELT ELLER DELVIS KOPIERES ELLER BENYTTES VED TILTAK SOM VESTLANDSHUS IKKE MEDVIRKER I.			

DATO 05.12.13 vhh	TRYGGE HJEM
REV.1 18.12.13 vhh	
REV.2	SKALA 1 : 100
REV.3	Tegningsnr. 501
	Prosj.nr. 478v


 DATA DESIGN SYSTEM



Fasade mot .




Fasade mot .

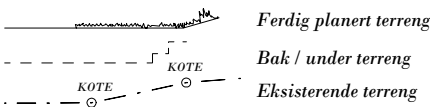

UTFORMING AV TILTAK BEKREFTES FOREVIST:

Nabo.nr.	G.nr.	Br.nr.	Dato	Sign.
Nabo.nr.	G.nr.	Br.nr.	Dato	Sign.
Nabo.nr.	G.nr.	Br.nr.	Dato	Sign.
Nabo.nr.	G.nr.	Br.nr.	Dato	Sign.

		Tiltakshaver: Lars Søreide	
		Forhandler: Andersland Bygg AS	
Hustype: Spesial		Fasade 3 og 4	
Byggeplassens adresse: Søreidsvågen, 5685 Uggdal, Tysnes		ARKIV NR.:	DATO 05.12.13 vhh REV.1 18.12.13 vhh REV.2 REV.3
G.nr. 18	Br.nr. 30	Er tegning klarert for bestilling, kontrakt og søkning ? Ja	TRYGGE HJEM SKALA 1 : 100 Tegningsnr. 502 Prosj.nr. 478v
DATA DESIGN SYSTEM			
VESTLANDSHUSGRUPPENS ARKITEKTKONTOR - 6018 ÅLESUND - TLF. 70 17 89 00			
TEGNINGEN MÅ HVERKEN HELT ELLER DELVIS KOPIERES ELLER BENYTTES VED TILTAK SOM VESTLANDSHUS IKKE MEDVIRKER I.			

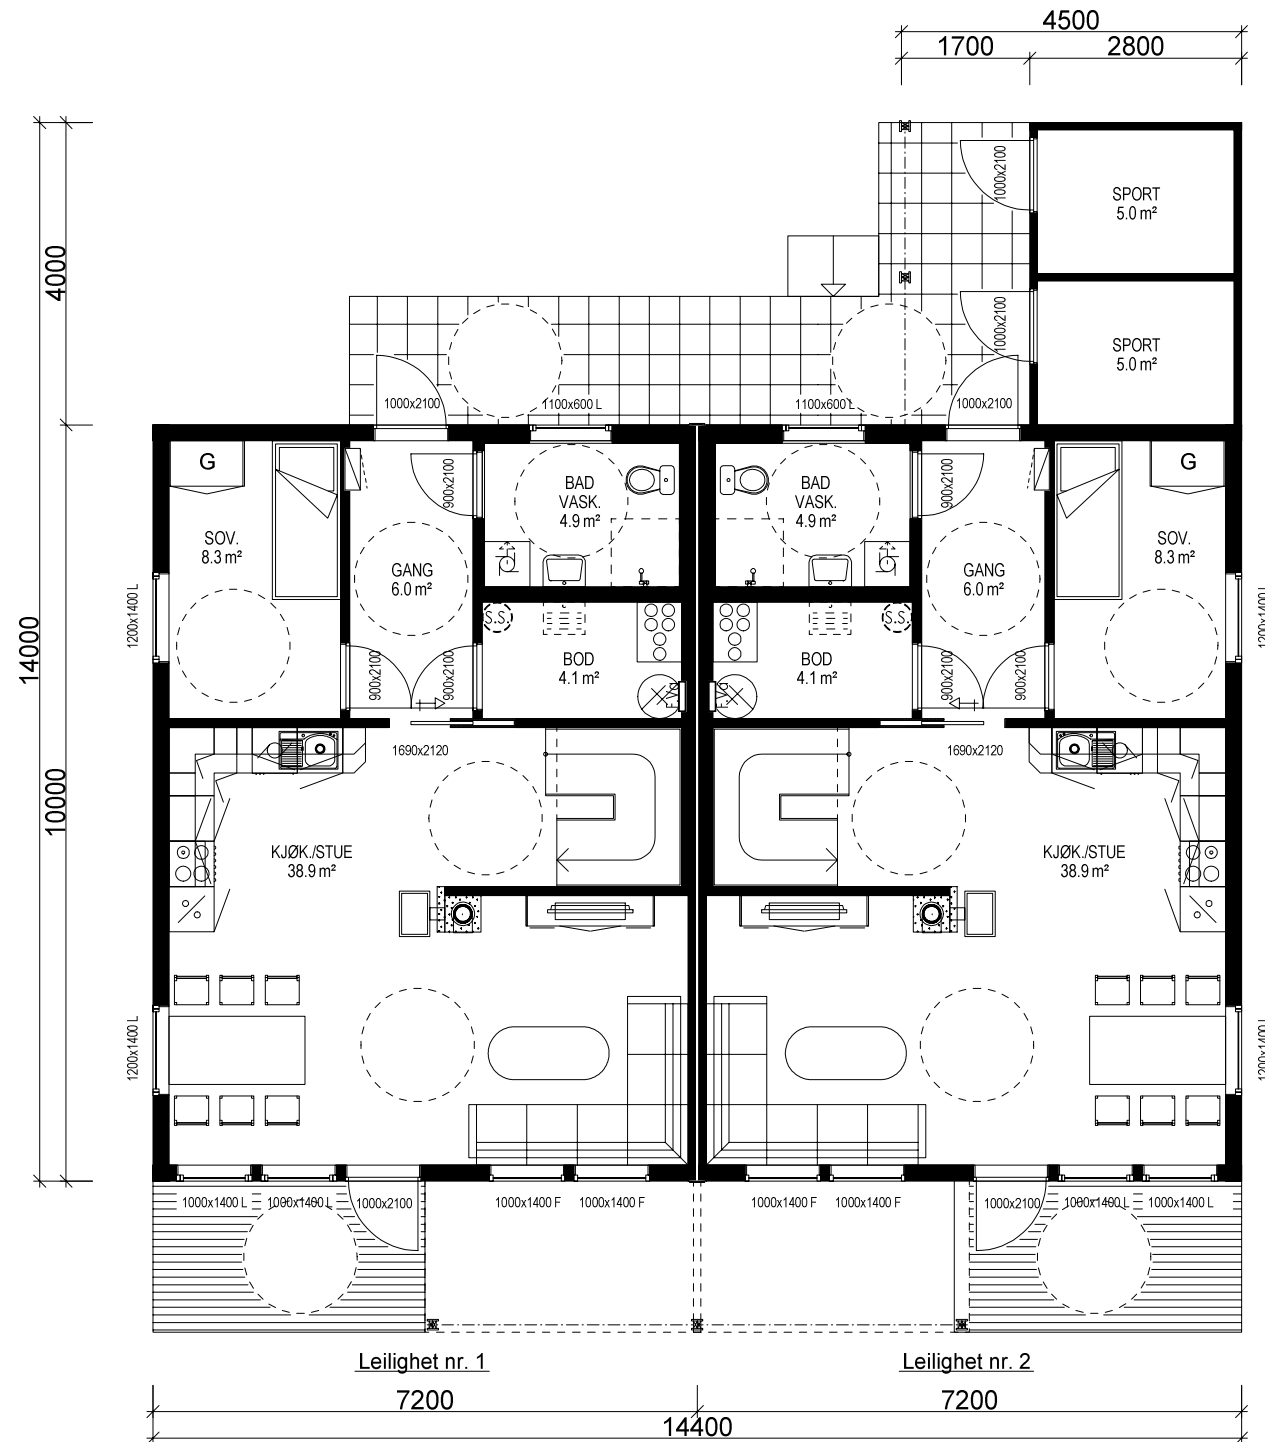

HOVEDETASJE: 2x 65,8 m² + 2x SPORT: 5,0 m² BRA

Bygning i:
Risikoklasse 4
Brannklasse 1

Kanaler fra ventilasjonsanlegg, vil i noen tilfeller medføre ekstra veggtykkelser eller "kassing", som får mindre konsekvenser for romløsninger. Dette kan eventuelt justeres noe før igangsetting av bygget.



NB! Ved innhenting av pristilbud av ytterdører og vindu, må forutsetningen i varmetapsberegningen legges til grunn. Her blir det forutsatt en maksimal, gjennomsnittlig U-verdi til ytterdører og vindu for bygget.
Høy prosentandel over 20% vindu og dører, har konsekvenser for byggets isolering.

% vindu- og dørareal er beregnet til: 17 %
Gjennomsnittlig U-verdi er her: 1,2

(Bygningens totale bruksareal på tomt)					
Arealberegninger i hht. NS 3940	Bruksareal BRA i m²			P-ROM Primære rom	
	Pr etasje	Utvendig bod/garasje	Åpent overbygg areal og carport	Sum BRA	
H. etg. plan	133.9	10.0	8.9	152.8	123.3
2. etg. plan	103.3	0.0	0.0	103.3	103.3
SUM :	237.2	10.0	8.9	256.1	226.6
BYA :	176.4	0.0	0.0	176.4	
Grunnflate/ fotavtrykk :	155.2				

VESTLANDS HUS		Tiltakshaver: <i>Lars Søreide</i>	
		Forhandler: <i>Andersland Bygg AS</i>	
Hustype: <i>Spesial</i>		Plan	
Byggeplassens adresse: <i>Søreidsvågen, 5685 Ugddal, Tysnes</i>		ARKIV NR.:	
G.nr. <i>18</i>	Br.nr. <i>30</i>	Er tegning klarert for bestilling, kontrakt og søkning ? <i>Ja</i>	
VESTLANDSHUSGRUPPENS ARKITEKTKONTOR - 6018 ÅLESUND - TLF. 70 17 89 00			
TEGNINGEN MÅ HVERKEN HELT ELLER DELVIS KOPIERES ELLER BENYTTES VED TILTAK SOM VESTLANDSHUS IKKE MEDVIRKER I.			

DATO <i>05.12.13</i> vhh	TRYGGE HJEM
REV.1 <i>18.12.13</i> vhh	
REV.2	SKALA 1 : 100
REV.3	Tegningsnr. <i>503</i>
DATA DESIGN SYSTEM	Prosj.nr. <i>478v</i>

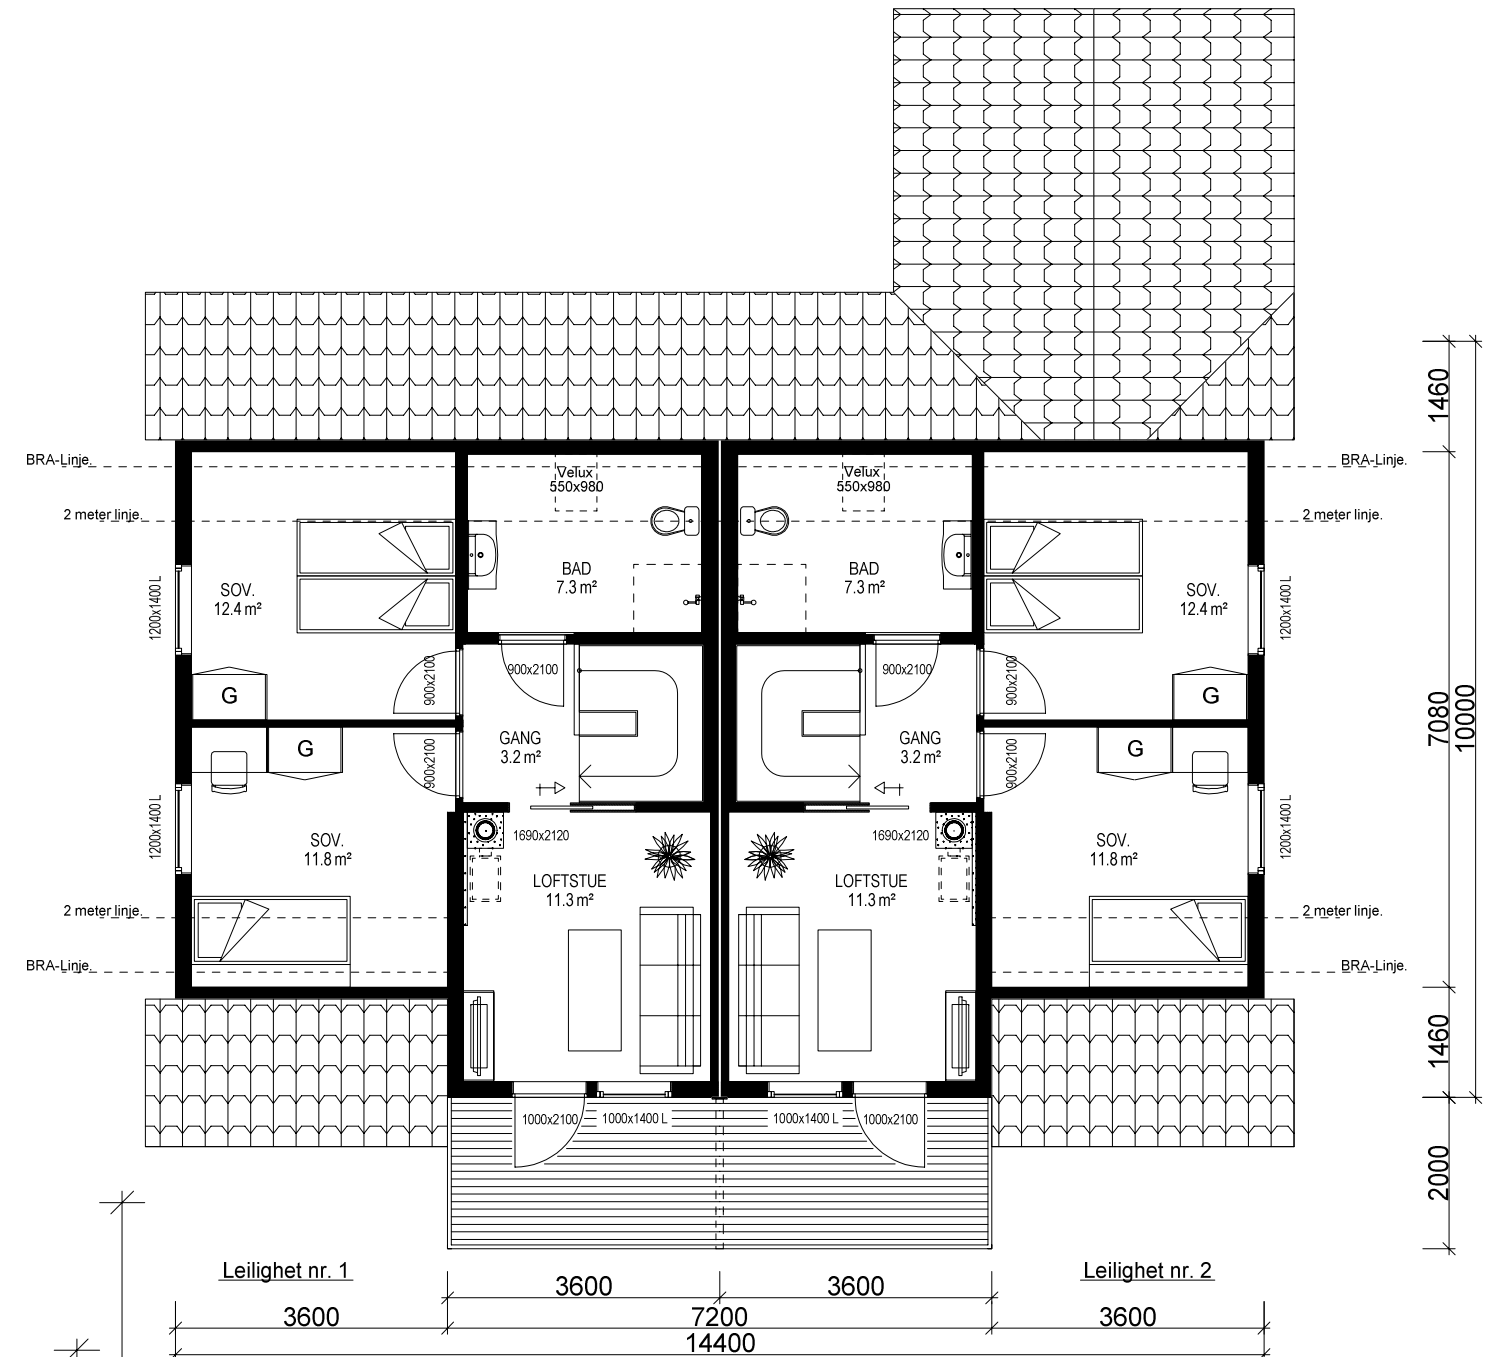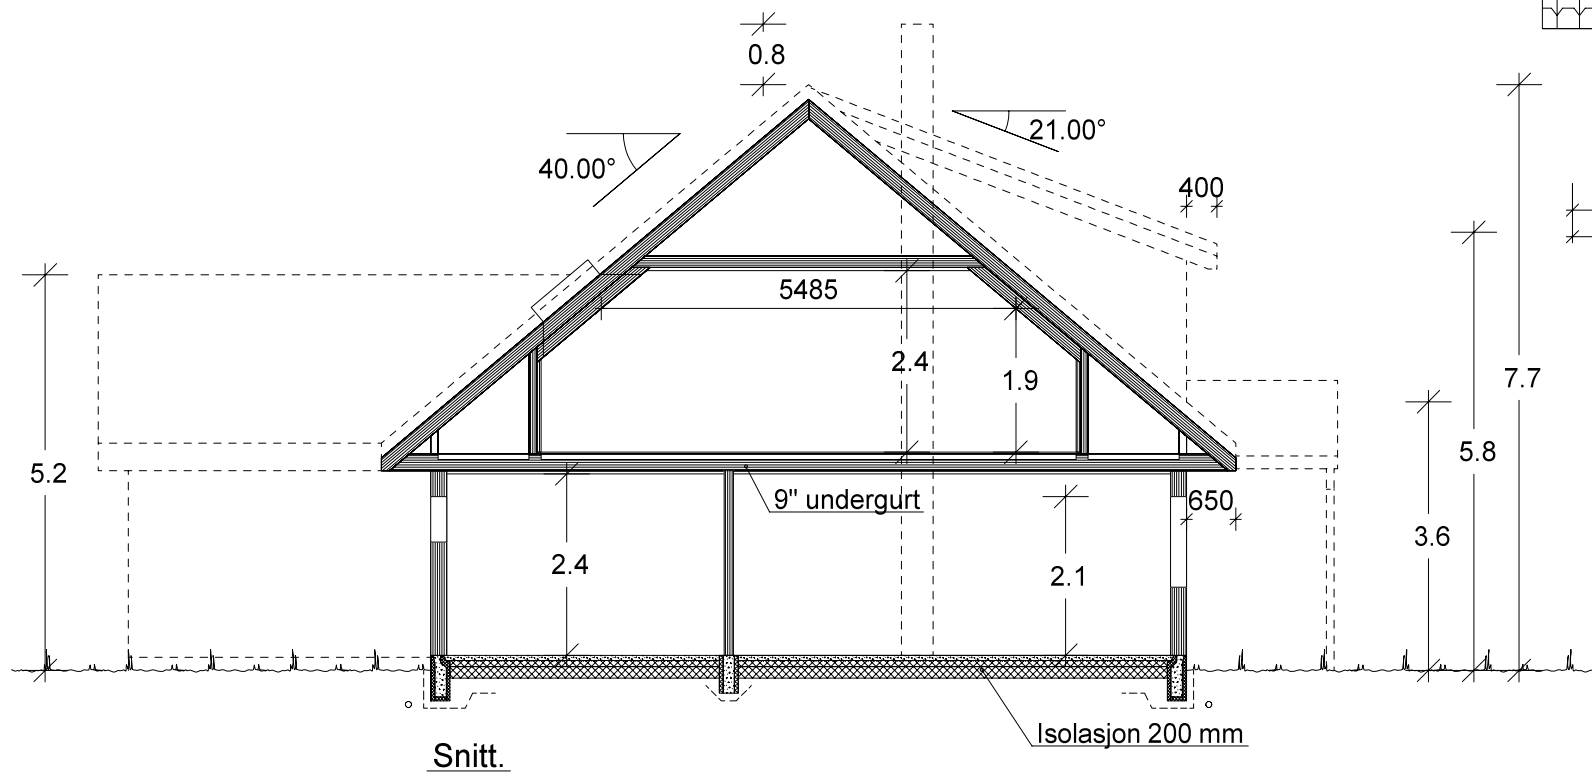

VESTLANDS HUS		Tiltakshaver: <i>Lars Søreide</i>	
		Forhandler: <i>Andersland Bygg AS</i>	
Hustype: <i>Spesial</i>		Plan og snitt	
Byggeplassens adresse: Søreidsvågen, 5685 Ugddal, Tysnes		ARKIV NR.:	DATO 05.12.13 vhh REV.1 18.12.13 vhh REV.2 REV.3
G.nr. 18	Br.nr. 30	Er tegning klarert for bestilling, kontrakt og søkning ?	TRYGGE HJEM
		Ja	SKALA 1 : 100
VESTLANDSHUSGRUPPENS ARKITEKTKONTOR - 6018 ÅLESUND - TLF. 70 17 89 00		Tegningsnr. 504	
TEGNINGEN MÅ HVERKEN HELT ELLER DELVIS KOPIERES ELLER BENYTTES VED TILTAK SOM VESTLANDSHUS IKKE MEDVIRKER I.		Prosj.nr. 478v	