


P-ROM		
	U.etg	111,7
	H.etg	146,3
		258,0 m ²


Tiltakshaver Elise Hareide og Karl-Johannes Alme
 Forhandler Nordvest Bygg og Interiør AS
 6063 Hjørungavåg, HAREID

Tegningsnr.: 602
 Gnr./Bnr. 63/2
 Prosjektnr.: 190202
 Dato: 10.12.19

VESTLANDSHUSGRUPPENS ARKITEKTKONTOR - 6018 ÅLESUND - TLF 70178900

TEGNINGEN MÅ HVERKEN HELT ELLER DELVIS KOPIERES ELLER BENYTTES VED TILTAK SOM VESTLANDSHUSIKKE MEDVIRKER I

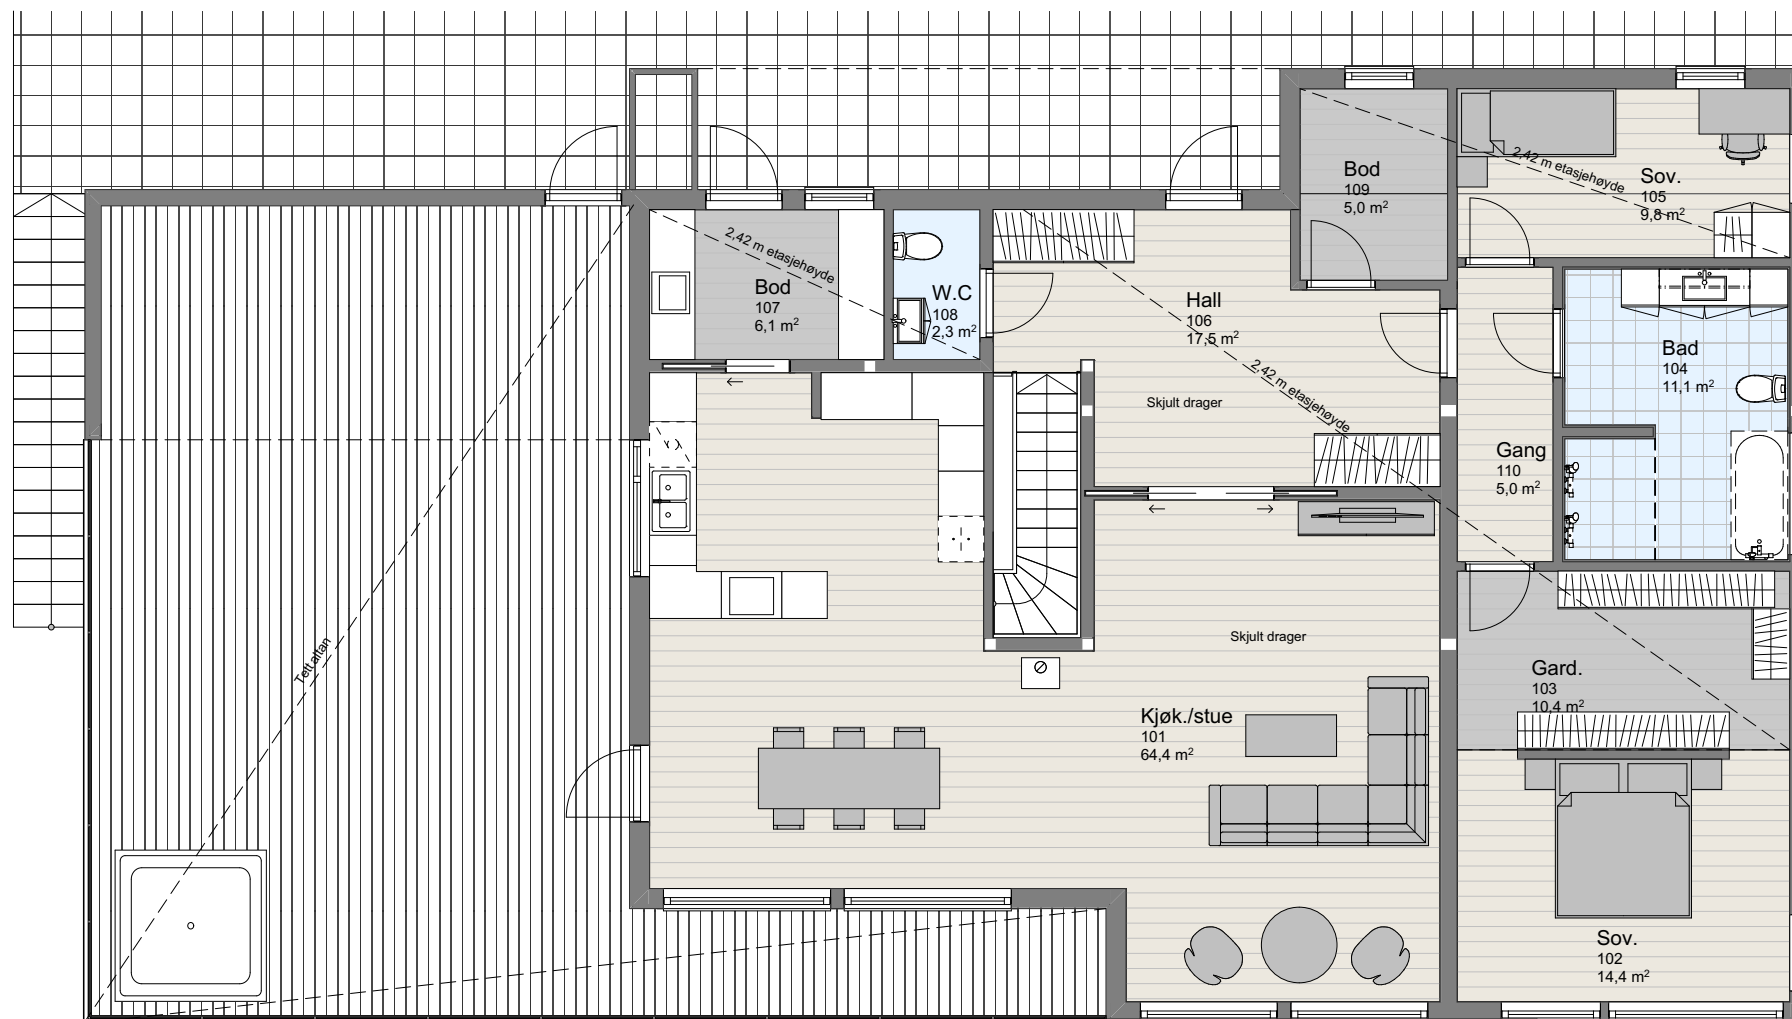


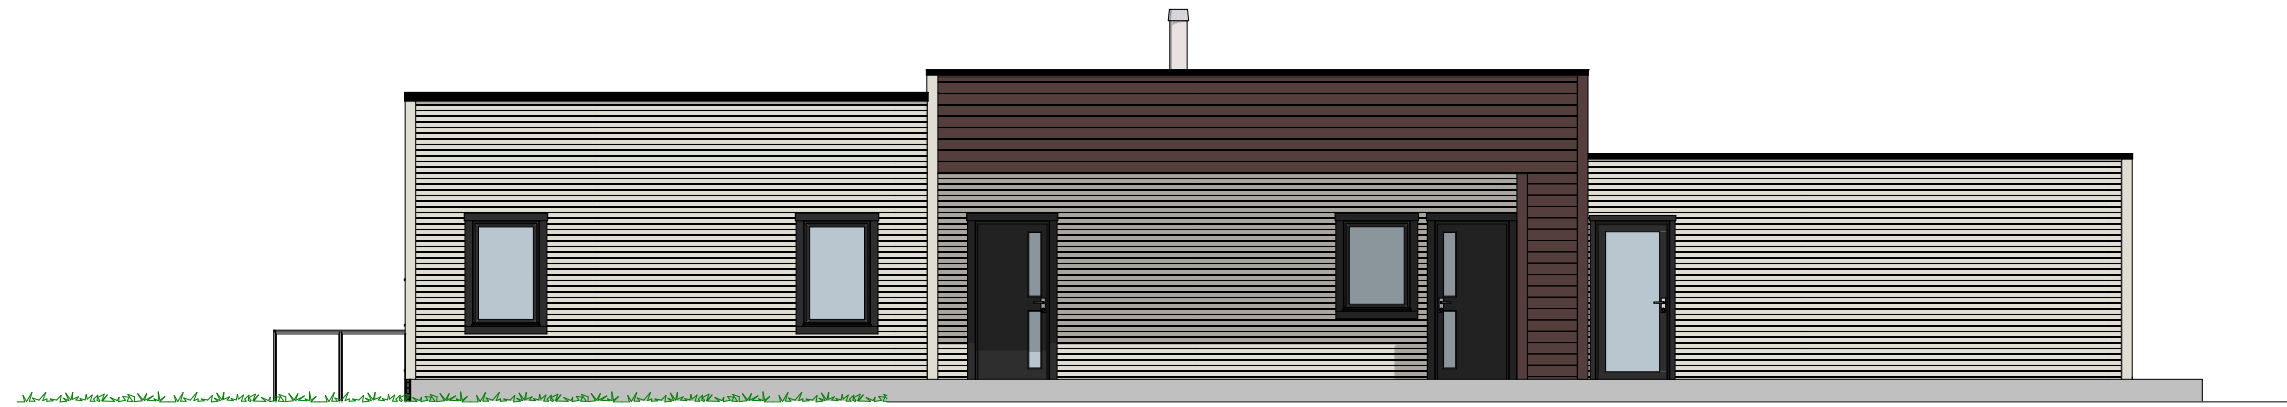


1:100 Fasade Nord



1:100 Fasade Sør

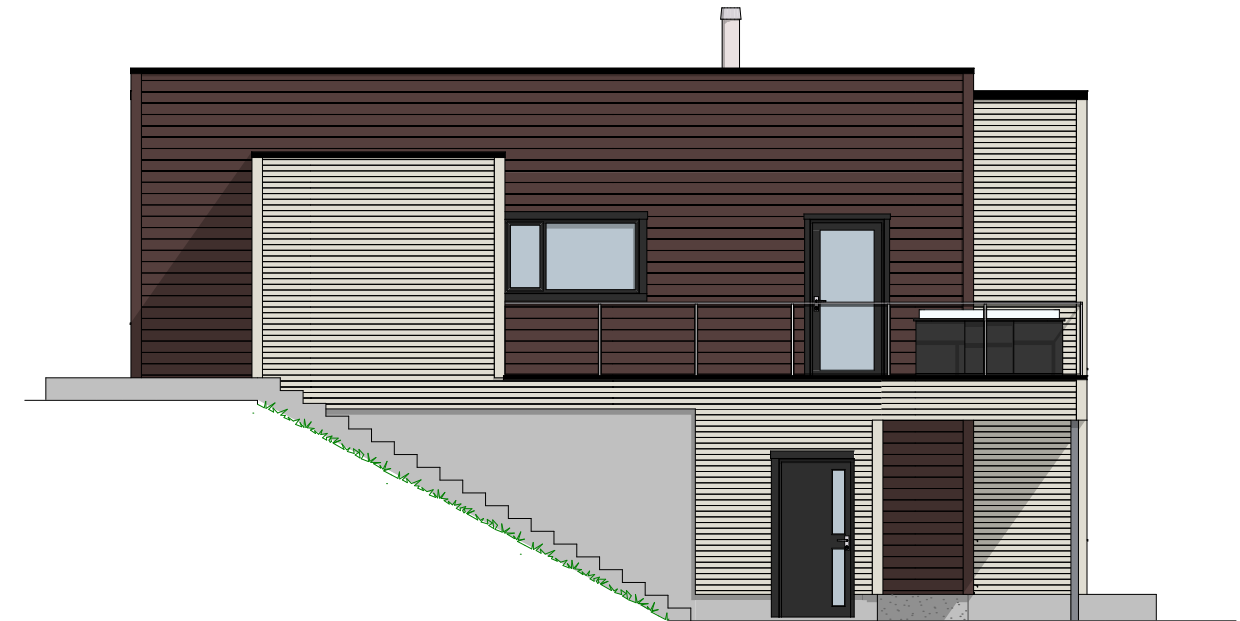

1:100 Fasade Vest

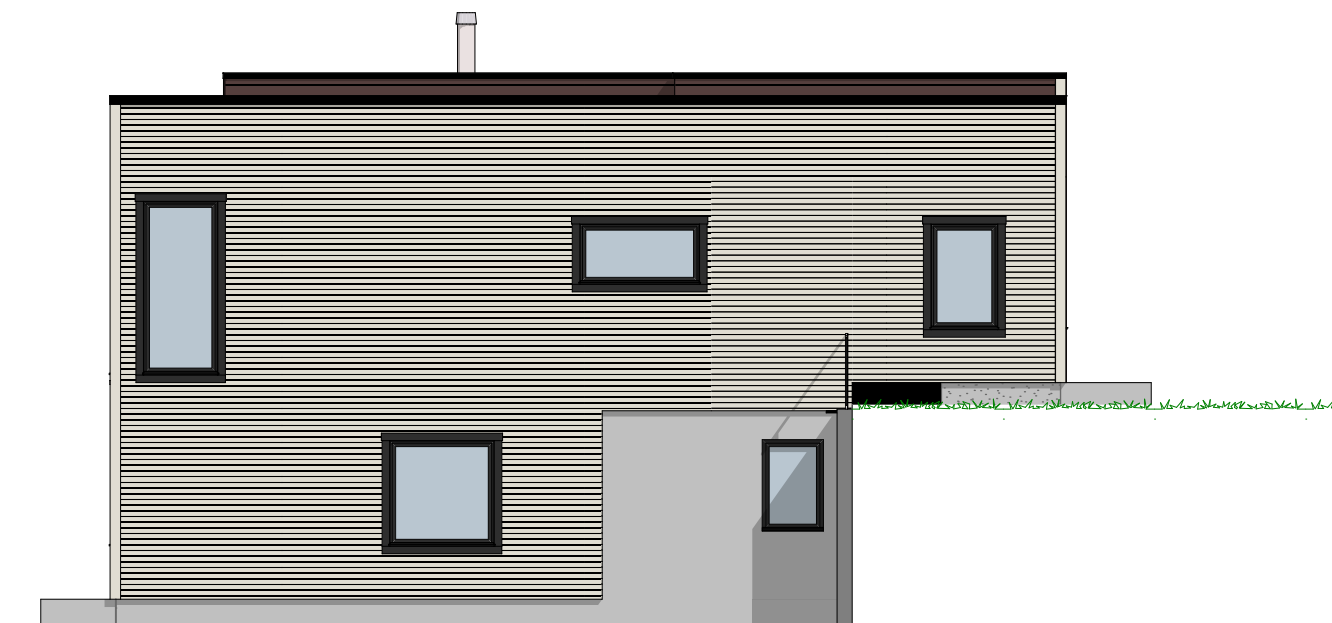

1:100 Fasade Øst

Tiltakshaver Elise Hareide og Karl-Johannes Alme
Forhandler Nordvest Bygg og Interiør AS
6063 Hjørungavåg, HAREID

Tegningsnr.: 606
Gnr./Bnr. 63/2
Prosjektnr.: 190202
Dato: 10.12.19

VESTLANDSHUSGRUPPENS ARKITEKTKONTOR - 6018 ÅLESUND - TLF 70178900

TEGNINGEN MÅ HVERKEN HELT ELLER DELVIS KOPIERES ELLER BENYTTES VED TILTAK SOM VESTLANDSHUSIKKE MEDVIRKER I


VESTLANDS HUS



Tiltakshaver Elise Hareide og Karl-Johannes Alme
Forhandler Nordvest Bygg og Interiør AS
6063 Hjørungavåg, HAREID

Tegningsnr.: 607
Gnr./Bnr.: 63/2
Prosjektnr.: 190202
Dato: 10.12.19

VESTLANDSHUSGRUPPENS ARKITEKTKONTOR - 6018 ÅLESUND - TLF 70178900

TEGNINGEN MÅ HVERKEN HELT ELLER DELVIS KOPIERES ELLER BENYTTES VED TILTAK SOM VESTLANDSHUSIKKE MEDVIRKER I


VESTLANDS HUS

