




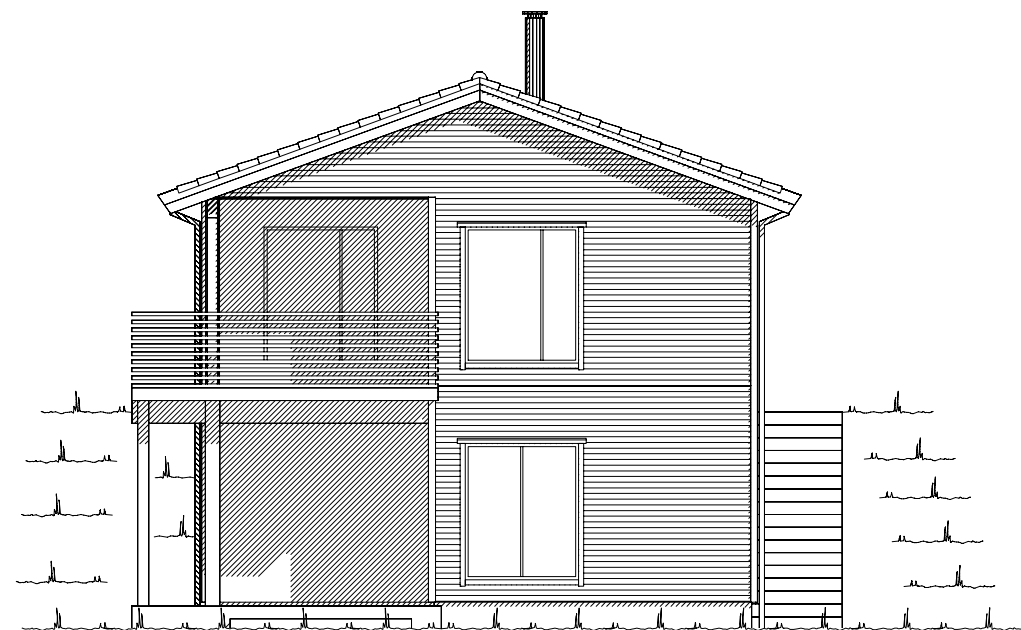

Fasade mot øst.

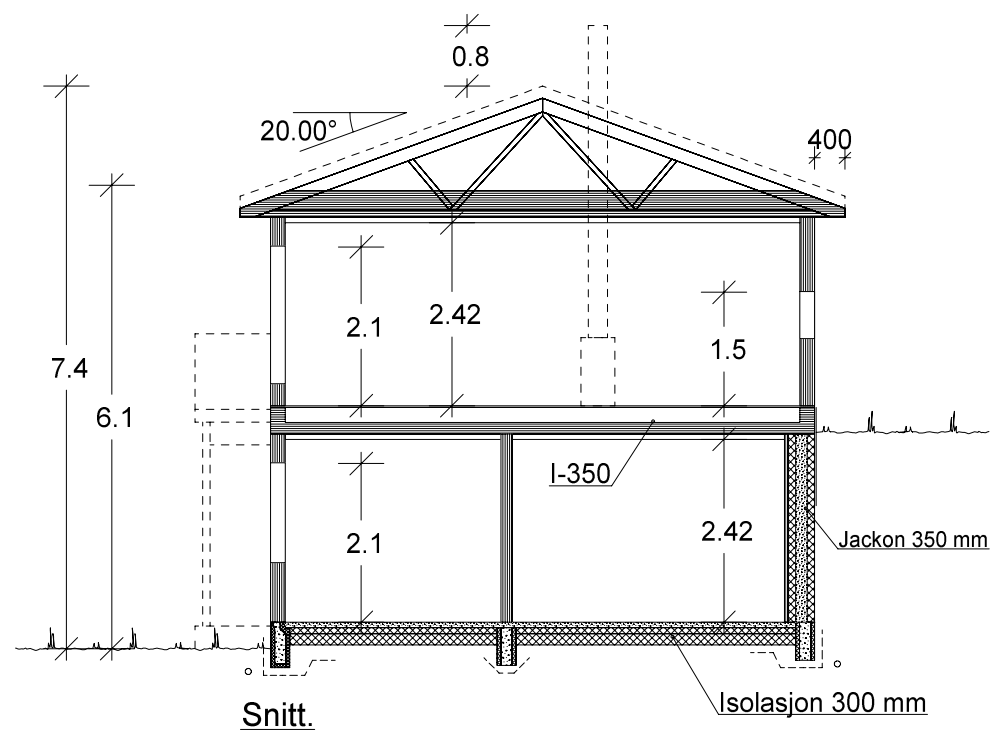

Fasade mot sør.

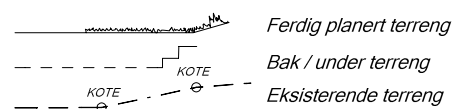


UTFORMING AV TILTAK BEKREFTES FOREVIST:


Nabo.nr.	G.nr.	Br.nr.	Dato	Sign.
Nabo.nr.	G.nr.	Br.nr.	Dato	Sign.
Nabo.nr.	G.nr.	Br.nr.	Dato	Sign.
Nabo.nr.	G.nr.	Br.nr.	Dato	Sign.

VESTLANDS HUS		Tiltakshaver:	
		Forhandler:	
Hustype: Lauparen		Fasade 1, 2 og snitt	
Byggeplassens adresse:		ARKIV NR.:	
G.nr.	Br.nr.	Er tegning klarert for bestilling, kontrakt og søkning ?	Nei
VESTLANDSHUSGRUPPENS ARKITEKTKONTOR - 6018 ÅLESUND - TLF. 70 17 89 00			
TEGNINGEN MÅ HVERKEN HELT ELLER DELVIS KOPIERES ELLER BENYTTES VED TILTAK SOM VESTLANDSHUS IKKE MEDVIRKER I.			


DATO 12.12.18	SKALA 1 : 100
REV.1	
REV.2	
REV.3	Tegningsnr. 501
DATA DESIGN SYSTEM	
Prosj.nr. 007†	

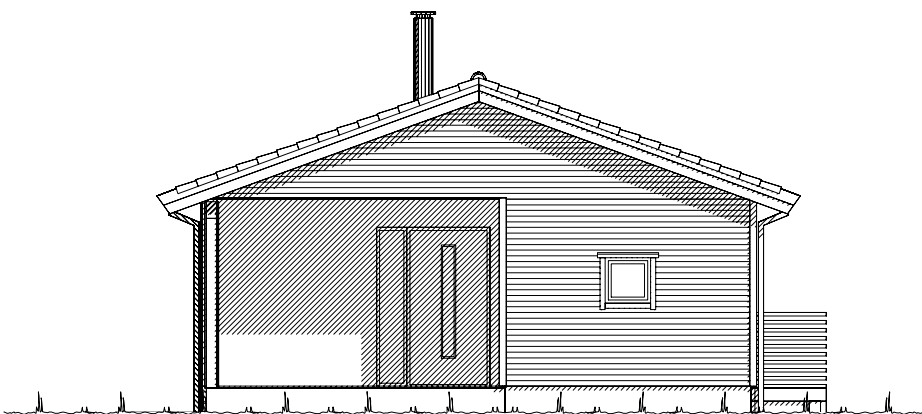

Fasade mot nord.

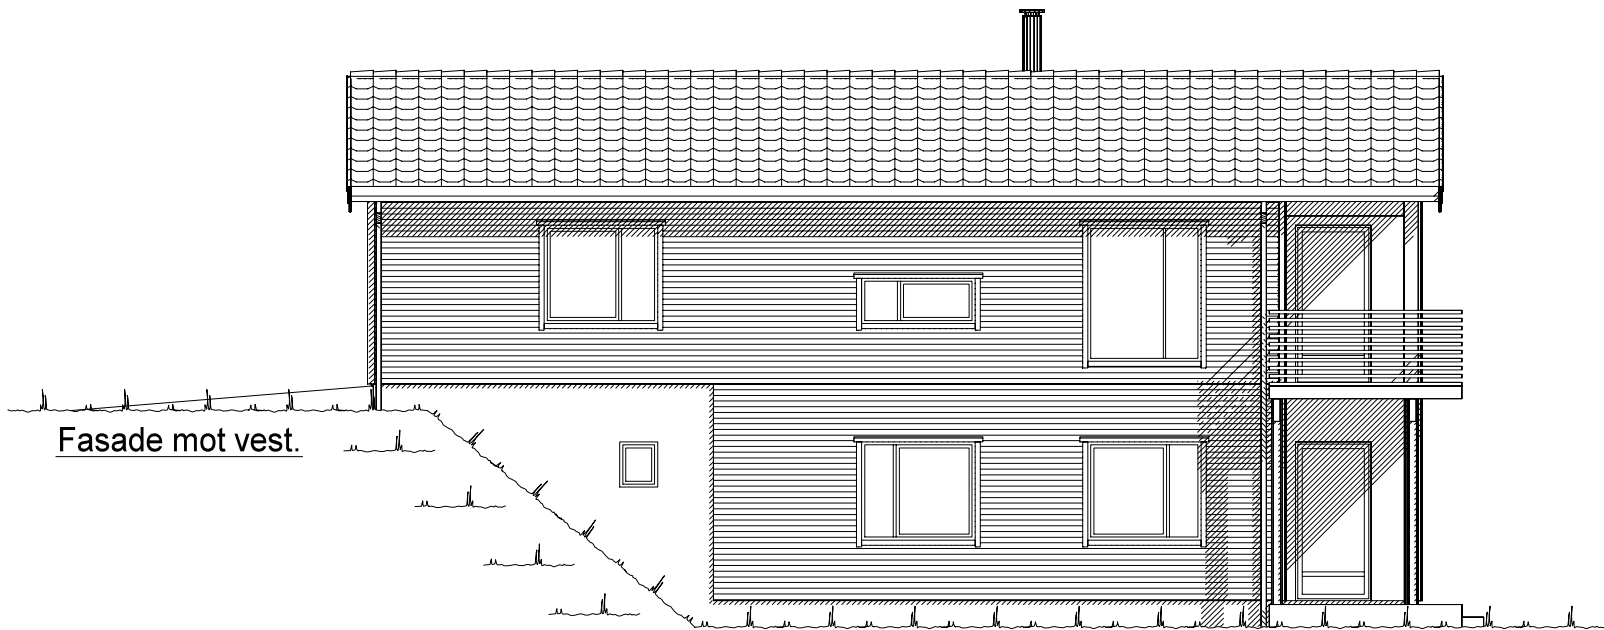

Fasade mot vest.

 
 Ferdig planert terreng
 KOTE Bak / under terreng
 KOTE Eksisterende terreng

UTFORMING AV TILTAK BEKREFTES FOREVIST:				
Nabo.nr.	G.nr.	Br.nr.	Dato	Sign.
Nabo.nr.	G.nr.	Br.nr.	Dato	Sign.
Nabo.nr.	G.nr.	Br.nr.	Dato	Sign.
Nabo.nr.	G.nr.	Br.nr.	Dato	Sign.


		Tiltakshaver:	
		Forhandler:	
Hustype: Lauparen		Fasade 3 og 4	
Byggeplassens adresse:		ARKIV NR.:	
G.nr.	Br.nr.	Er tegning klarert for bestilling, kontrakt og søkning ?	Nei
VESTLANDSHUSGRUPPENS ARKITEKTKONTOR - 6018 ÅLESUND - TLF. 70 17 89 00			
TEGNINGEN MÅ HVERKEN HELT ELLER DELVIS KOPIERES ELLER BENYTTES VED TILTAK SOM VESTLANDSHUS IKKE MEDVIRKER I.			

DATO 12.12.18	
REV.1	
REV.2	
REV.3	
SKALA 1 : 100	
Tegningsnr. 502	
Prosj.nr. 007†	

 DATA DESIGN SYSTEM

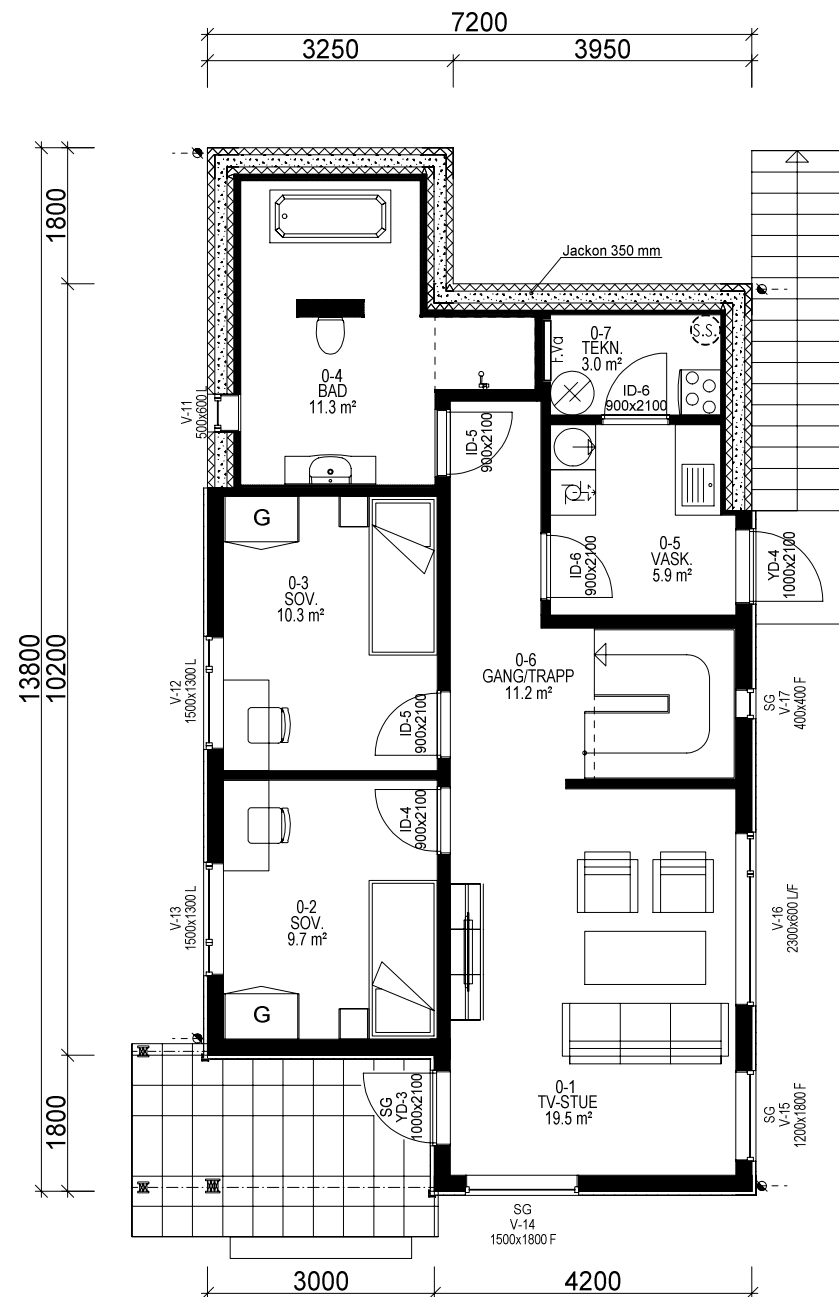

U. ETG. PLAN: 75,1 m² BRA.

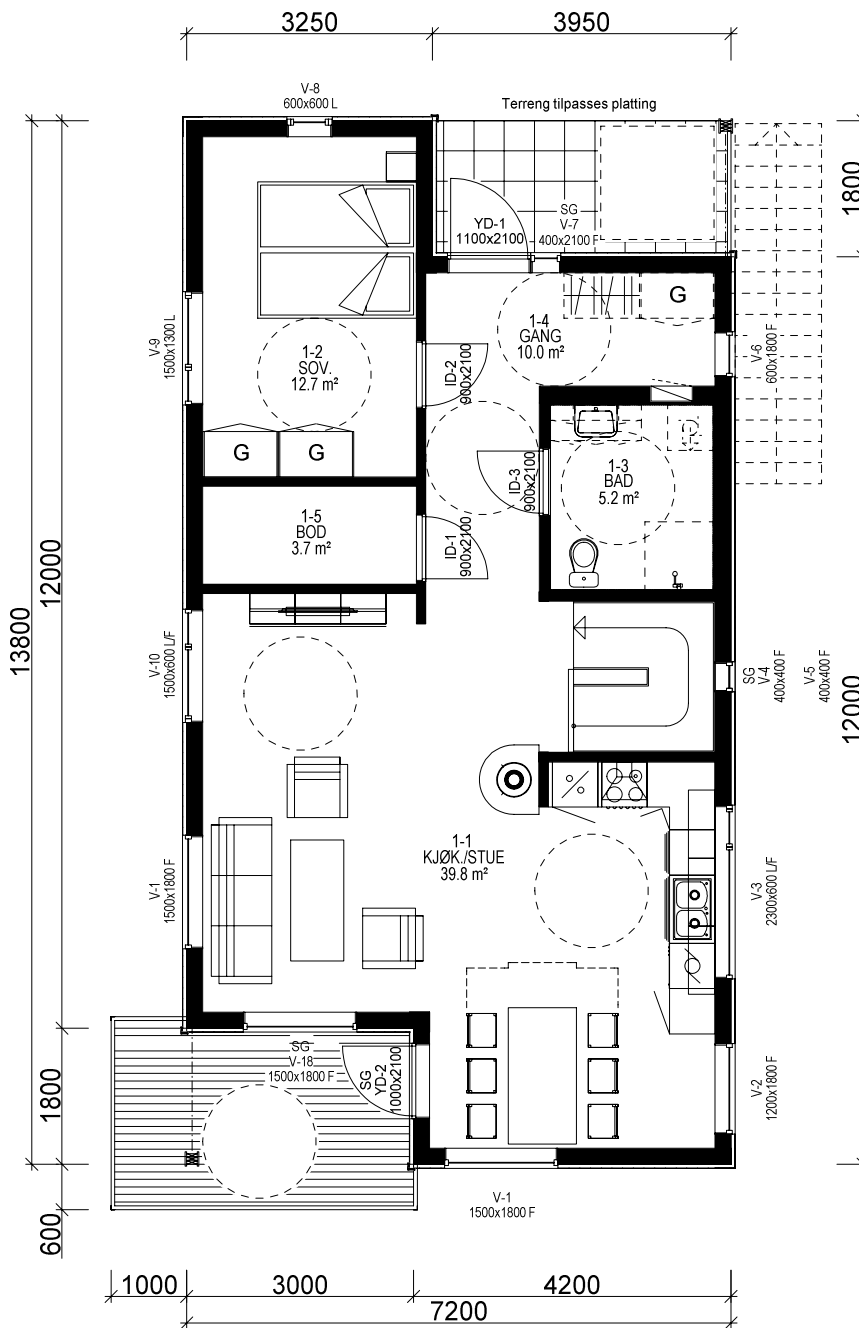

H. ETG. PLAN: 78,2 m² BRA.

Lekkasjetall = 1.05
U-verdi vindu/dør: 1.0

Prosjekteres etter TEK17 - 18.01.18

Bygning i:
Risikoklasse 4
Brannklasse 1

Kanaler fra ventilasjonsanlegg, vil i noen tilfeller medføre ekstra veggtykkelser eller "kassing", som får mindre konsekvenser for romløsninger. Dette kan eventuelt justeres noe før igangsetting av bygget.

NB! Ved innhenting av pristilbud av ytterdører og vindu, må forutsetningen i varmetapsberegningen legges til grunn. Her blir det forutsatt en maksimal, gjennomsnittlig U-verdi til ytterdører og vindu for bygget. Høy prosentandel over 20% vindu og dører, har konsekvenser for byggets isolering.

% vindu- og dørrårel er beregnet til: 24 %
Gjennomsnittlig U-verdi er her: 1.0

Bruk av personsikkerhetsglass i vindu, er markert på plan med SG
Utvidet informasjon vedr. vinduer og dører, Se eget dør og vindusskjema.

Sportsbod i frittstående bygg/garasje. SKAL være tilgjengelig og ha trinnfri adkomst. SKAL bygges samtidig som hus.

(Bygningens totale bruksareal på tomt)

Arealberegninger i hht. NS 3940	Bruksareal BRA i m²			P-ROM Primære rom
	Pr etasje	Åpent overbygg areal og carport	Sum BRA	
U. etg. plan	75.1	6.2	81.3	71.6
H. etg. plan	78.2	10.5	88.7	73.6
SUM :	153.3	16.7	170.0	145.2
BYA :	89.1	16.6	105.7	
Grunnflate/fotavtrykk :	86.8			

 VESTLANDS HUS		Tiltakshaver:			
		Forhandler:			
Hustype:		Lauparen		Plan	
Byggeplassens adresse:				ARKIV NR.:	
G.nr.		Br.nr.		Er tegning klarert for bestilling, kontrakt og søkning ?	
				Nei	
				 DATA DESIGN SYSTEM	
VESTLANDSHUSGRUPPENS ARKITEKTKONTOR - 6018 ÅLESUND - TLF. 70 17 89 00					
TEGNINGEN MÅ HVERKEN HELT ELLER DELVIS KOPIERES ELLER BENYTTES VED TILTAK SOM VESTLANDSHUS IKKE MEDVIRKER I.					
				DATO 12.12.18	
				REV.1	
				REV.2	
				REV.3	
				SKALA 1 : 100	
				Tegningsnr. 503	
				Prosj.nr. 007†	