


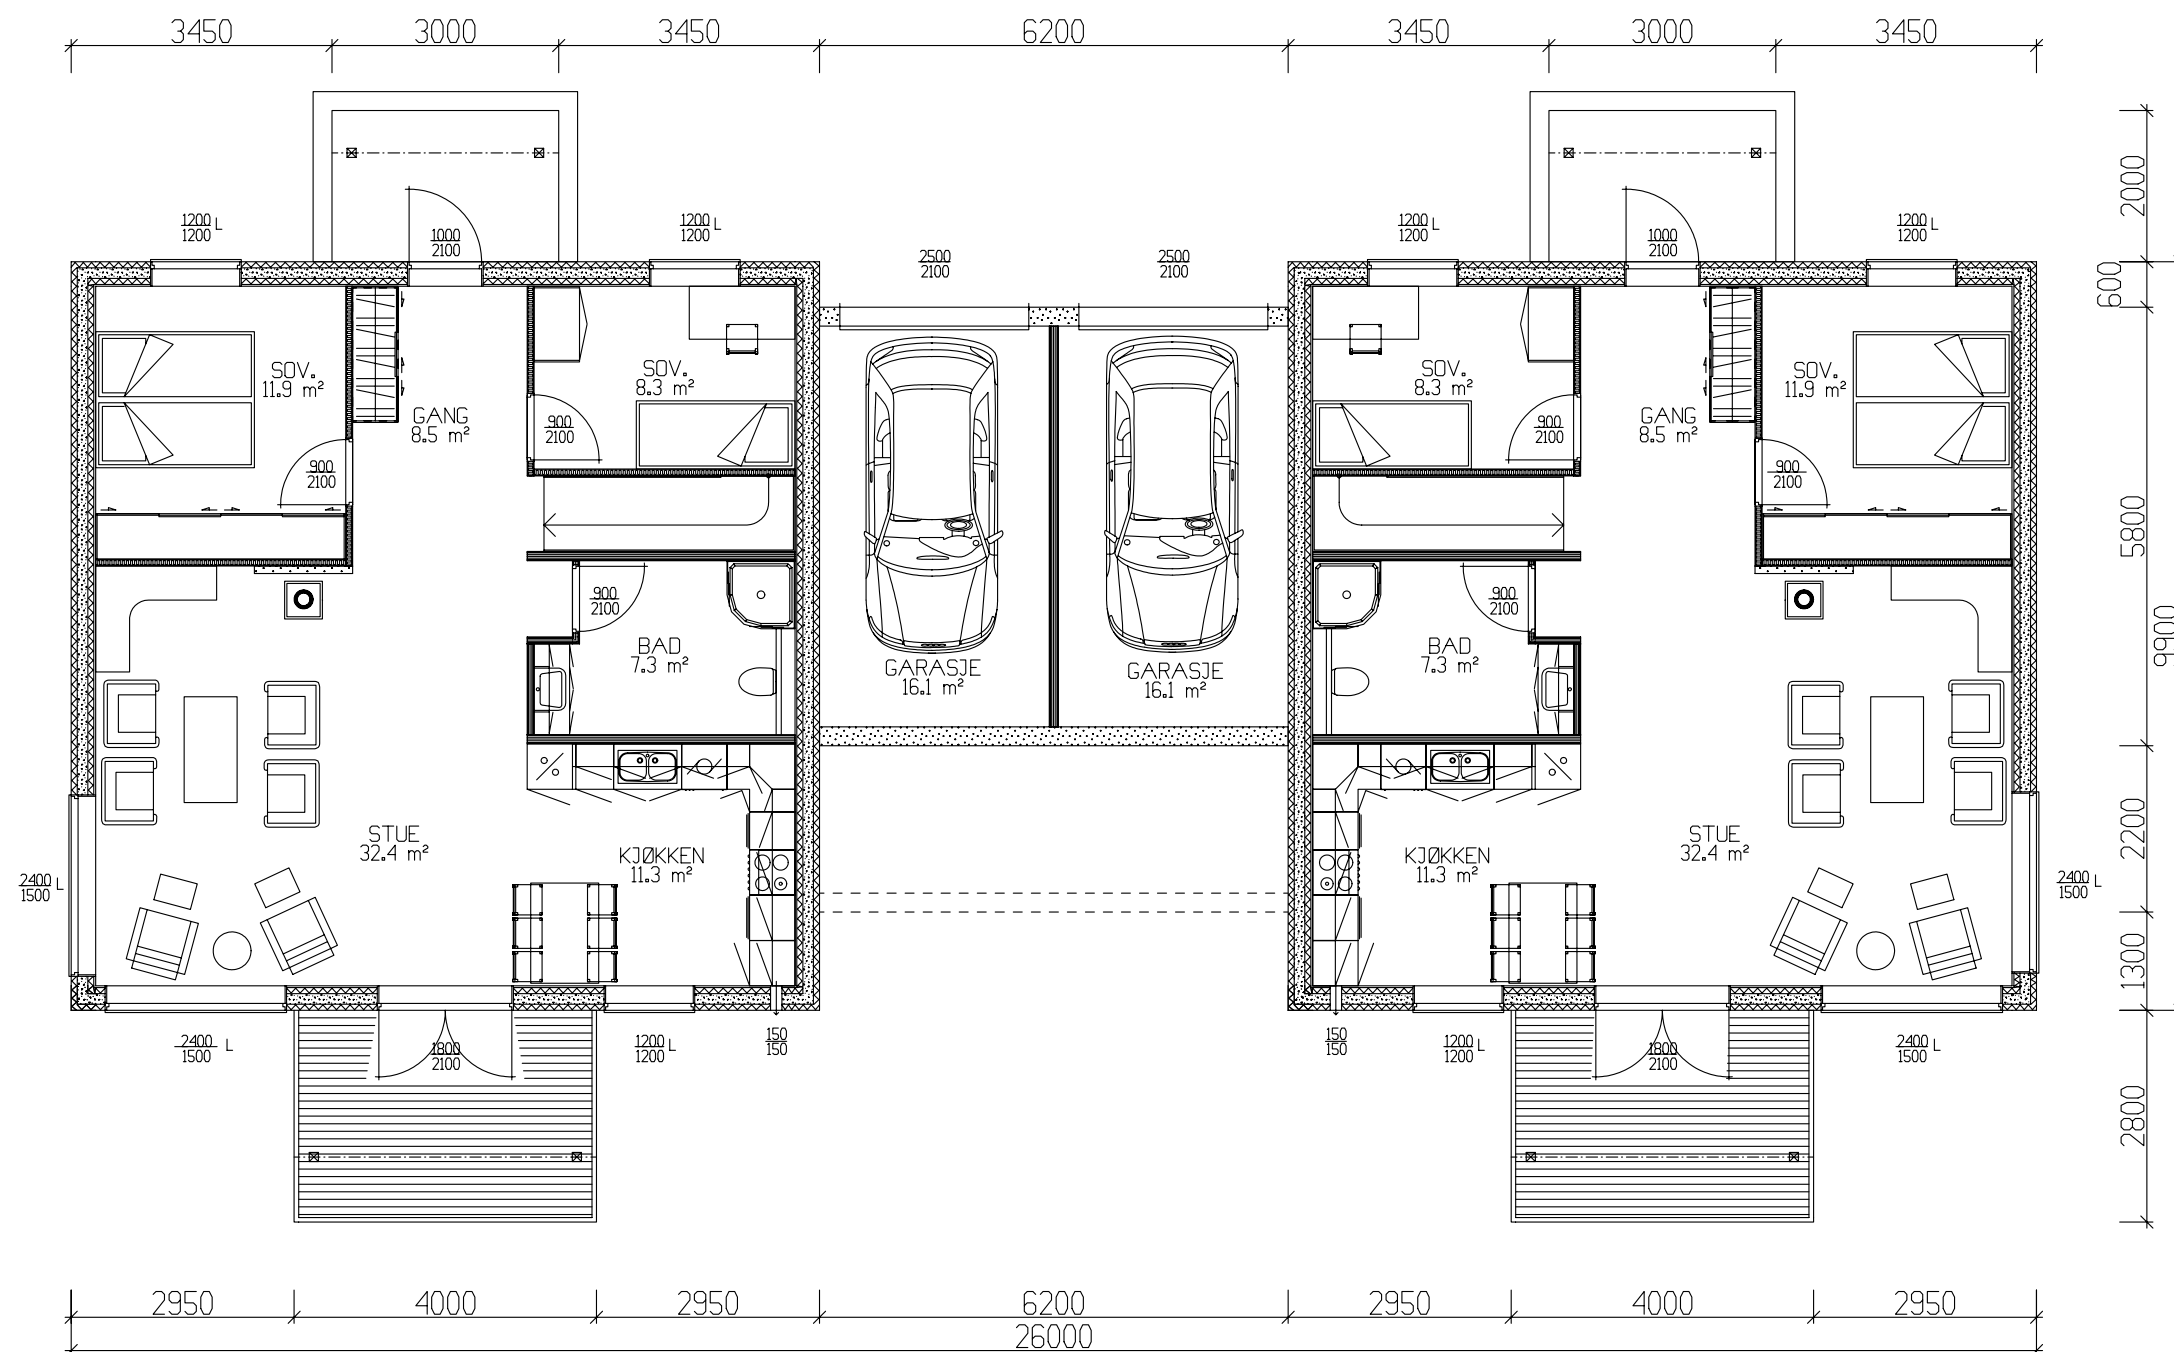


HOVEDPLAN 85,6m² BRA PR. LEILIGHET

Prosjektert etter TEK 97 av 29.08.01


Tiltakshaver: VestlandsHus Ulsteinvik					 VestlandsHus TRYGGE HJEM Tegningsnr. 501 Proj.nr. 3370	
Leverandør: Nordvest Bygg og Interiør AS						
Hustype: SPESIAL			PLAN			DATE 04.04.08 opv
Byggeplassens adresse:			ARKIV NR.			REV.1
Sauneset, Ulesyein						REV.2
						REV.3
G.nr. 25 Br.nr. 49			ER TEGNING KONTROLLERT I H.T. SJEKKLISTER ?			SKALA 1 : 100
						 DATA DESIGN SYSTEM
VestlandsHusgruppens arkitektkontor – 6018 Alesund – Tlf. 70 17 89 00						
TEGNINGEN MÅ HVERKEN HELT ELLER DELVIS KOPIERES ELLER BENYTTES VED TILTAK SOM VESTLANDSHUS IKKE MEDVIRKER I.						

Pr. Leilighet	BRA
Und.etg.plan	85.60
Hovedplan	85.60
Sum 1 m²	171.20


GRUNNFLATE	(M ²)	245,6
BEBYGD AREAL	(M ²)	280,0

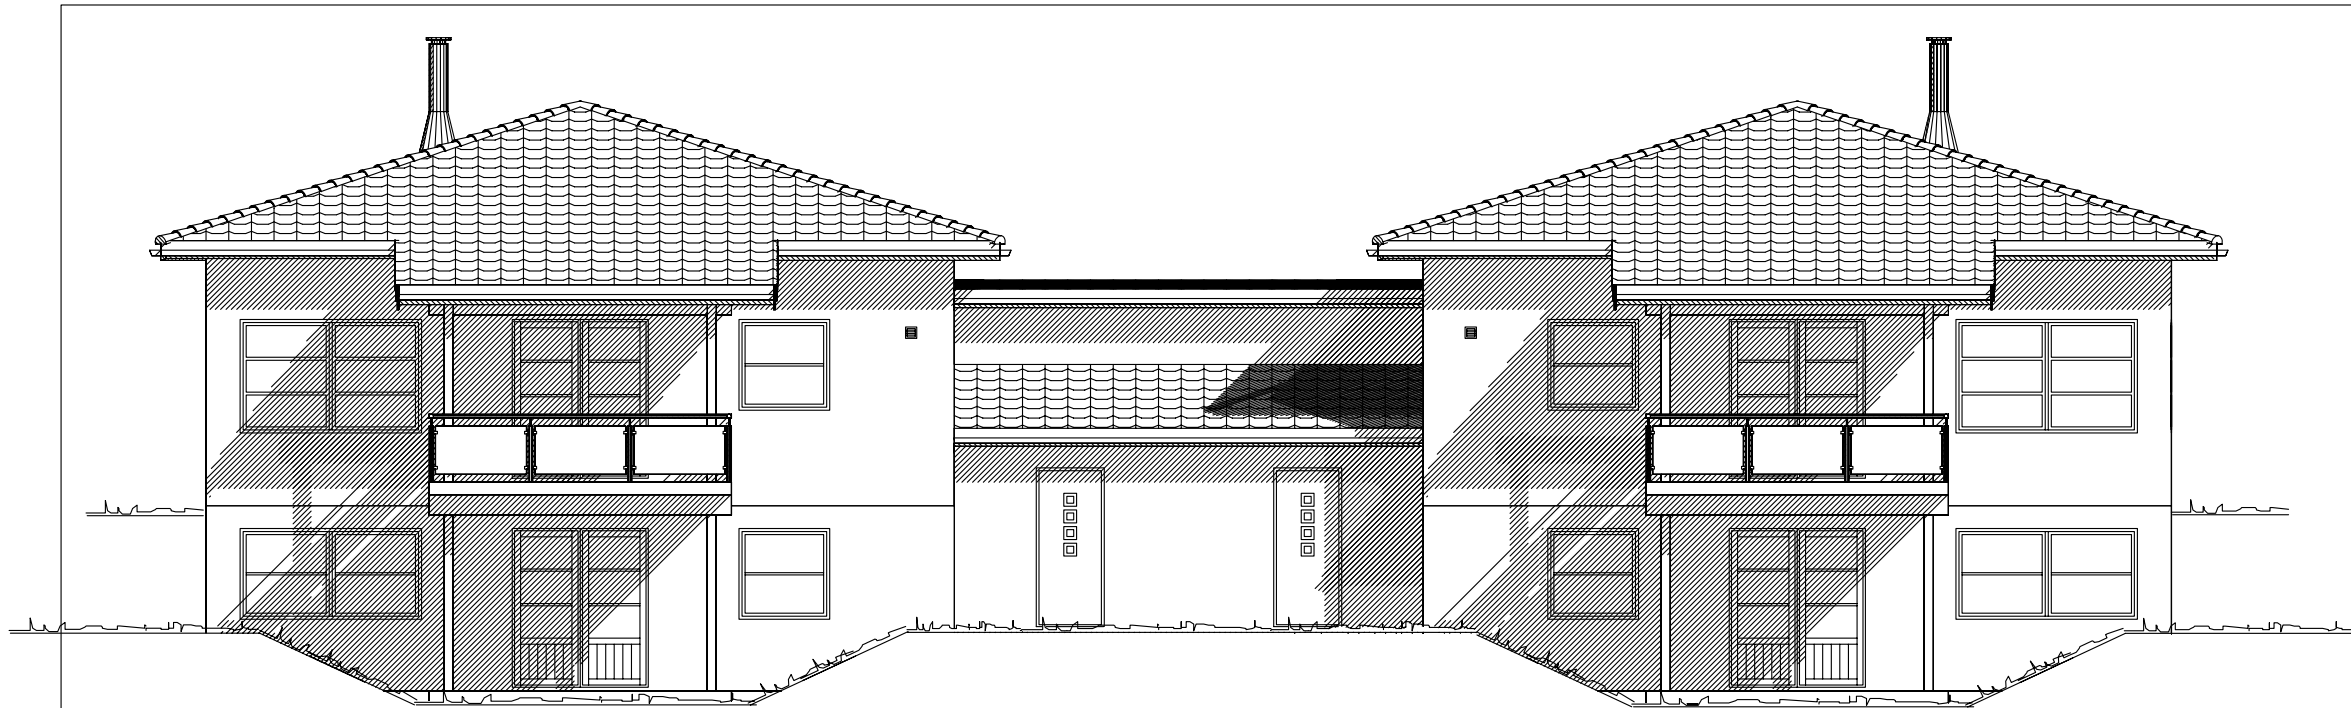

Fasade mot

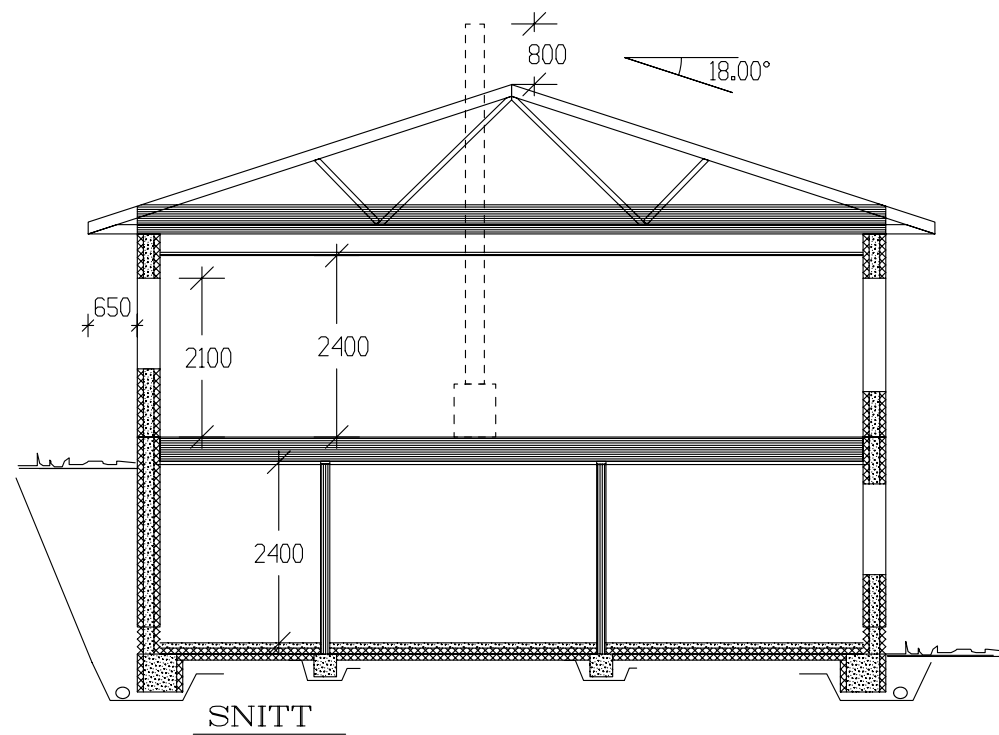

SNITT

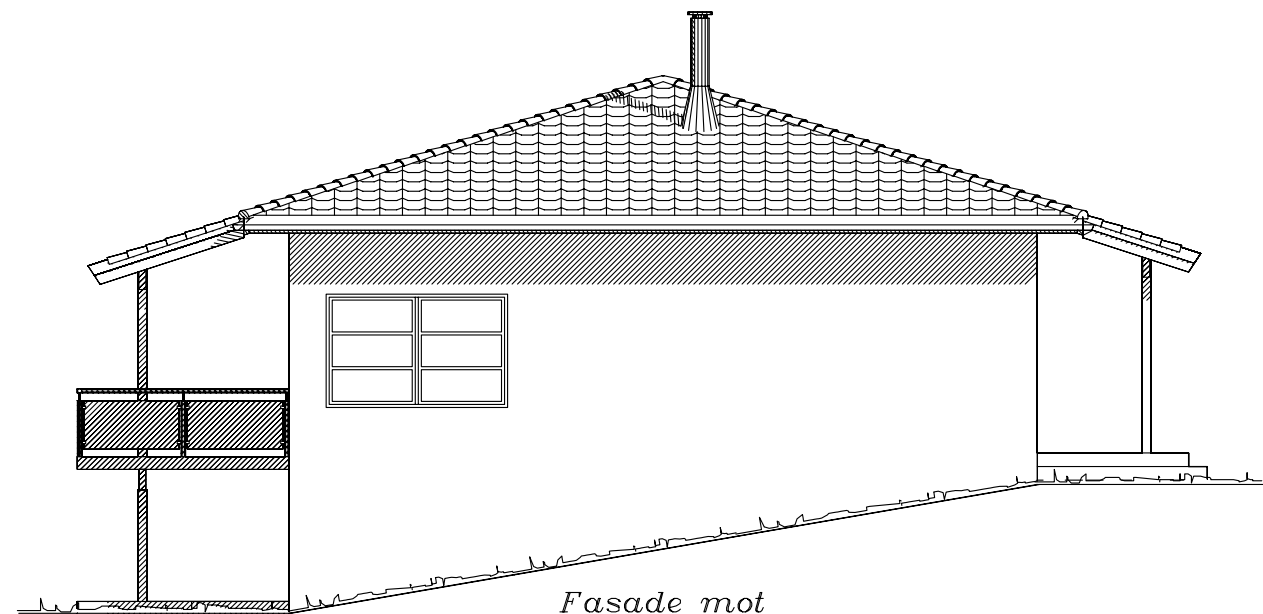



Fasade mot


Prosjektert etter TEK 97 av 29.08.01

Tiltakshaver: VestlandsHus Ulsteinvik			 VestlandsHus	
Leverandør: Nordvest Bygg og Interiør AS				
Hustype: SPESIAL		FASADER-SNITT		DATO 04.04.08 opv
Byggeplassens adresse:		ARKIV NR.		REV.1
Sauneset, Ulesyein				REV.2
G.nr. 25	Br.nr. 49	ER TEGNING KONTROLLERT I H.T. SJEKKLISTER ?	REV.3	
			SKALA 1 : 100	
			DATA DESIGN SYSTEM	
VestlandsHusgruppens arkitektkontor – 6018 Alesund – Tlf. 70 17 89 00				
TEGNINGEN MÅ HVERKEN HELT ELLER DELVIS KOPIERES ELLER BENYTTES VED TILTAK SOM VESTLANDSHUS IKKE MEDVIRKER I.				

UTFORMING AV TILTAK BEKREFTES FOREVIST:

Nabo.nr.	G.nr.	Br.nr.	Dato	Sign.
Nabo.nr.	G.nr.	Br.nr.	Dato	Sign.
Nabo.nr.	G.nr.	Br.nr.	Dato	Sign.
Nabo.nr.	G.nr.	Br.nr.	Dato	Sign.

   Ferdig planert terreng
 Bak / under terreng
 Eksisterende terreng

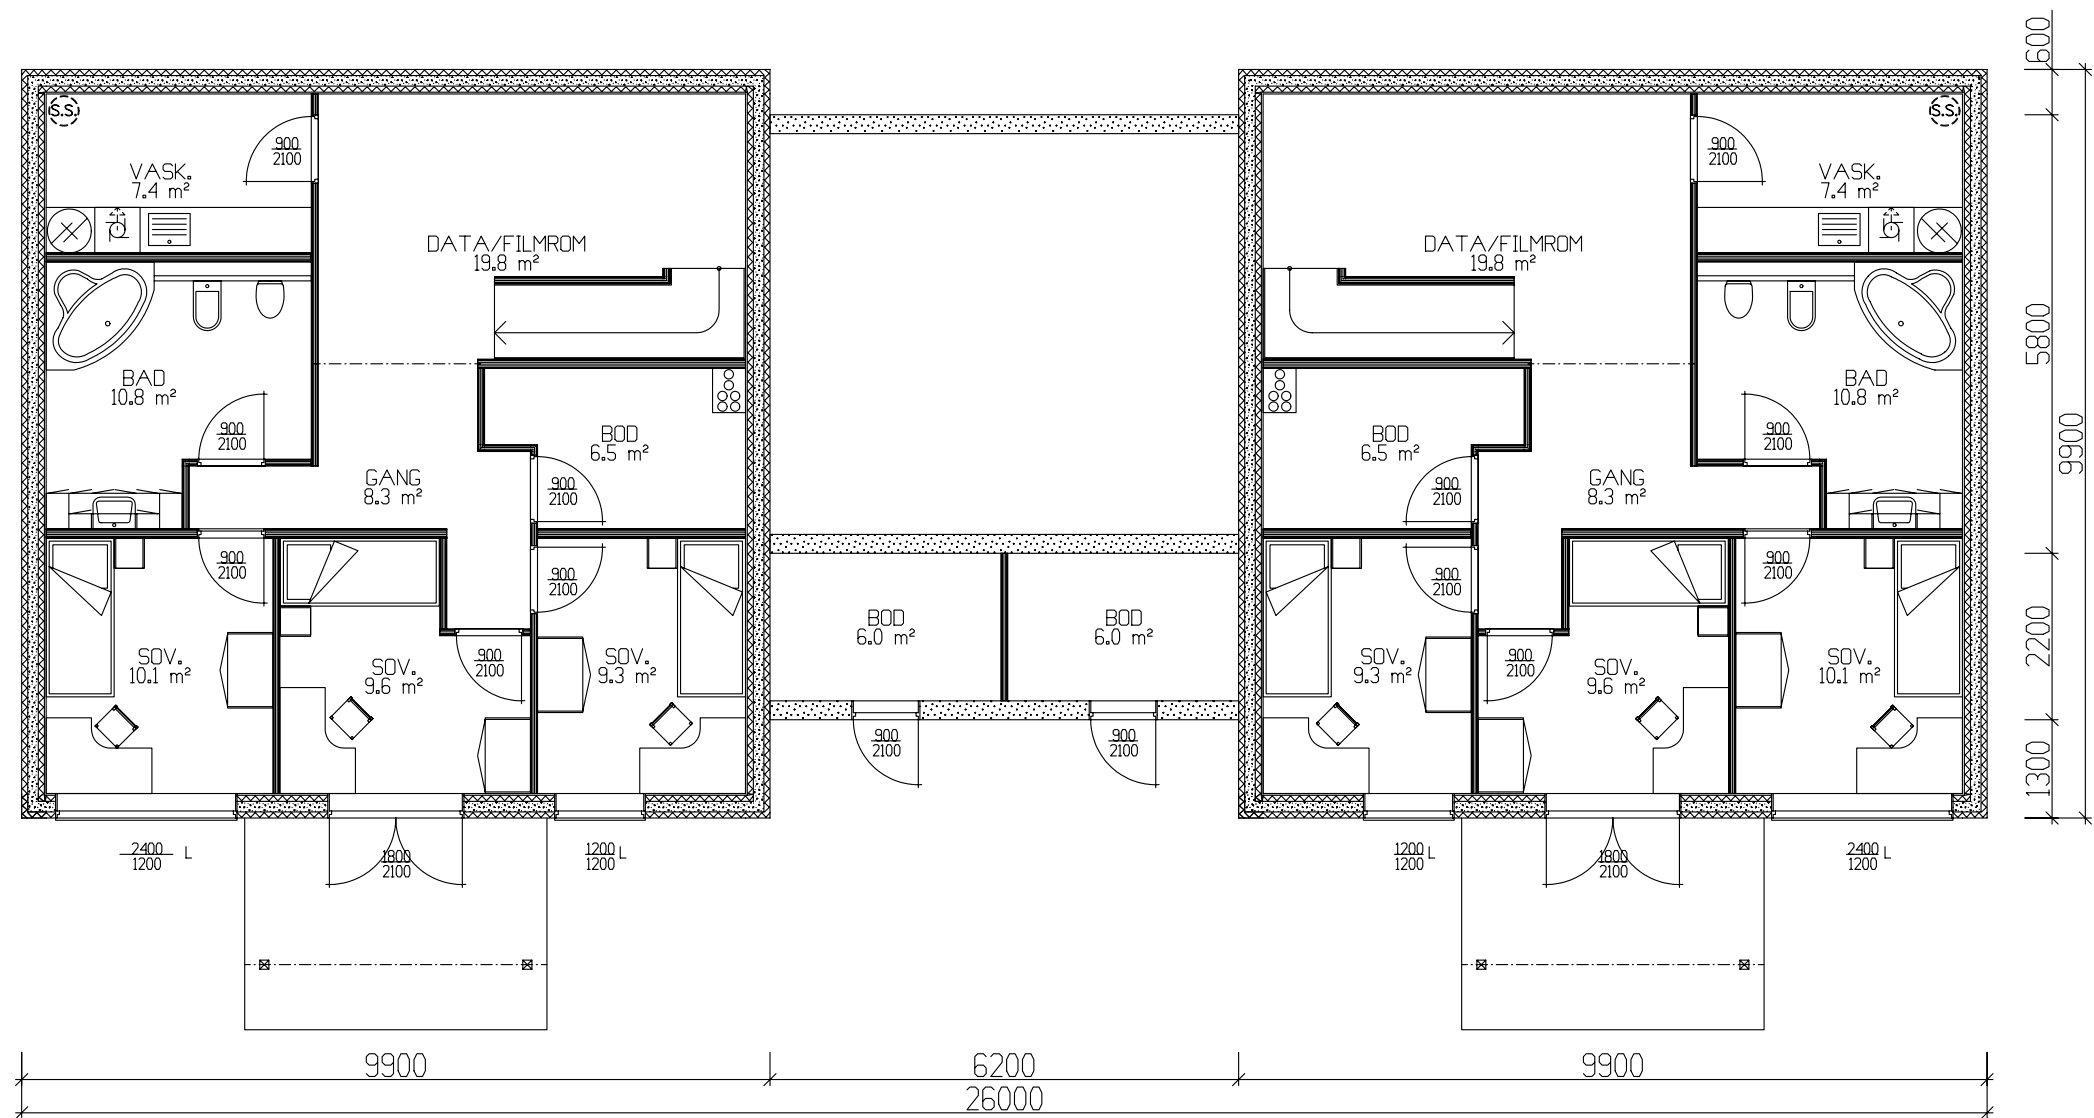


UNDERETG. 85,6m² BRA PR. LEILIGHET

Prosjektert etter TEK 97 av 29.08.01


Tiltakshaver: VestlandsHus Ulsteinvik					 VestlandsHus
Leverandør: Nordvest Bygg og Interiør AS					
Hustype: SPESIAL		PLAN		DATO 04.04.08 opv	
Byggeplassens adresse: Sauneset, Ulesyein			ARKIV NR.	REV.1	
				REV.2	
				REV.3	
				SKALA 1 : 100	
				 DATA DESIGN SYSTEM	
VestlandsHusgruppens arkitektkontor – 6018 Alesund – Tlf. 70 17 89 00					Tegningsnr. 503
TEGNINGEN MÅ HVERKEN HELT ELLER DELVIS KOPIERES ELLER BENYTTES VED TILTAK SOM VESTLANDSHUS IKKE MEDVIRKER I.					Prosj.nr. 3370

Pr. Leilighet	BRA
Und.etg.plan	85.60
Hovedplan	85.60
Sum 1 m²	171.20

GRUNNFLATE	(M ²)	245,6
BEBYGD AREAL	(M ²)	280,0

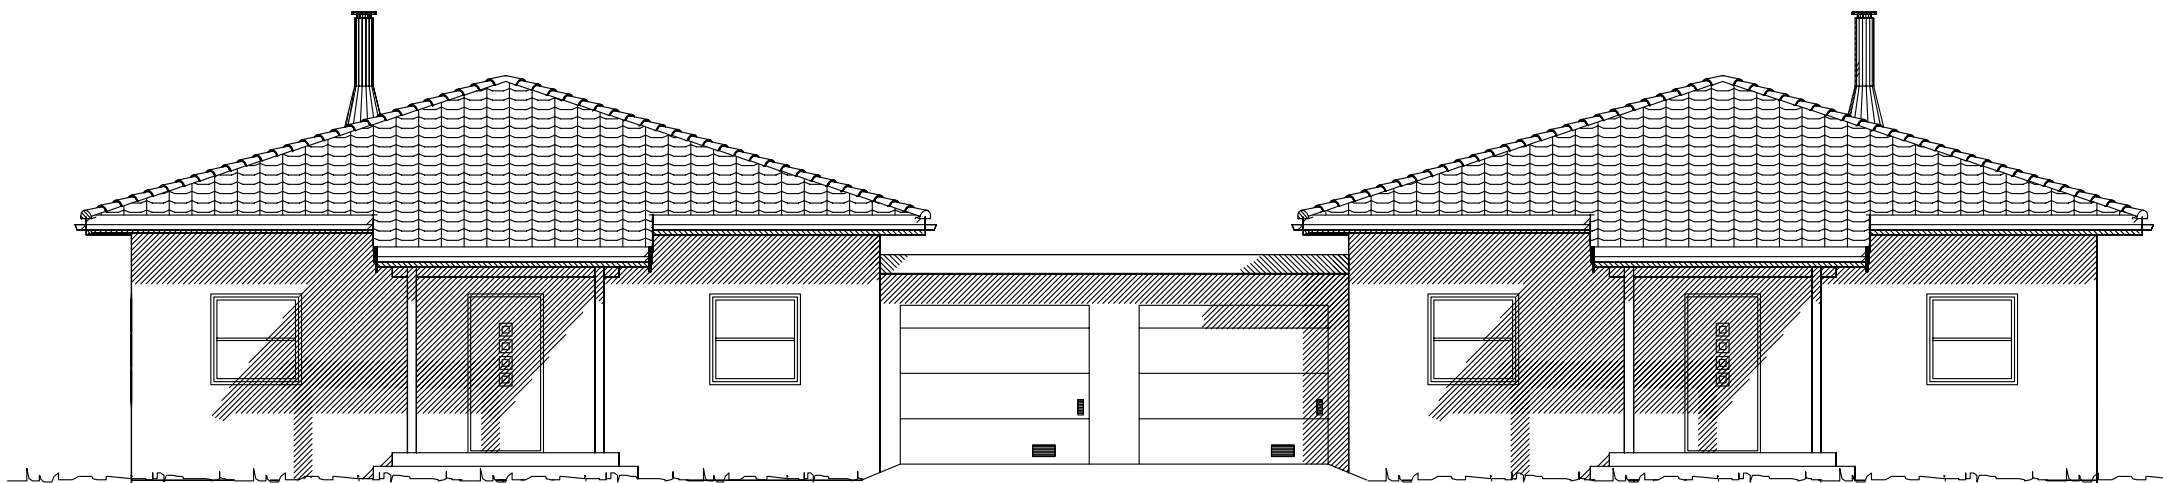

Fasade mot

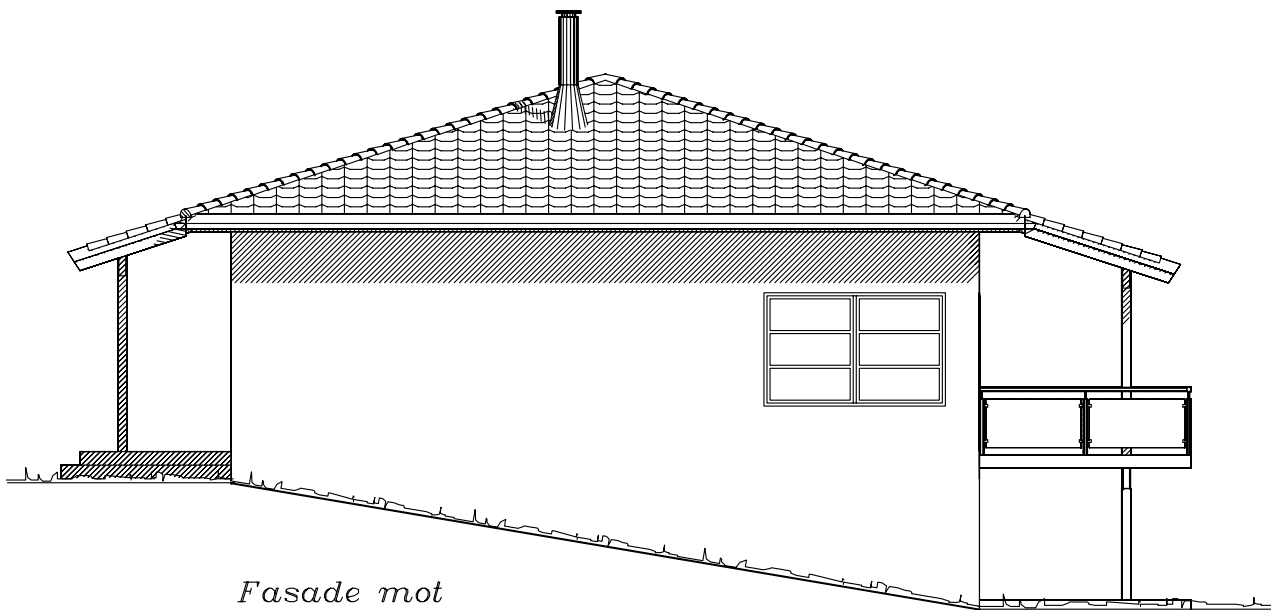

Fasade mot

Prosjektert etter TEK 97 av 29.08.01

Ferdig planert terreng
Bak / under terreng
Eksisterende terreng

UTFORMING AV TILTAK BEKREFTES FOREVIST:				
Nabo.nr.	G.nr.	Br.nr.	Dato	Sign.
Nabo.nr.	G.nr.	Br.nr.	Dato	Sign.
Nabo.nr.	G.nr.	Br.nr.	Dato	Sign.
Nabo.nr.	G.nr.	Br.nr.	Dato	Sign.

Tiltakshaver: VestlandsHus Ulsteinvik				 VestlandsHus
Leverandør: Nordvest Bygg og Interiør AS				
Hustype: SPESIAL		FASADER	DATO 04.04.08 opv	
Byggeplassens adresse:		ARKIV NR.	REV.1	
Sauneset, Ulesyein			REV.2	TRYGGE HJEM
			REV.3	Tegningsnr. 504
G.nr. 25	Br.nr. 49	ER TEGNING KONTROLLERT I H.T. SJEKKLISTER ?	SKALA 1 : 100	Prosj.nr. 3370
			 DATA DESIGN SYSTEM	
VestlandsHusgruppens arkitektkontor – 6018 Alesund – Tlf. 70 17 89 00				
TEGNINGEN MÅ HVERKEN HELT ELLER DELVIS KOPIERES ELLER BENYTTES VED TILTAK SOM VESTLANDSHUS IKKE MEDVIRKER I.				